


Согласовано

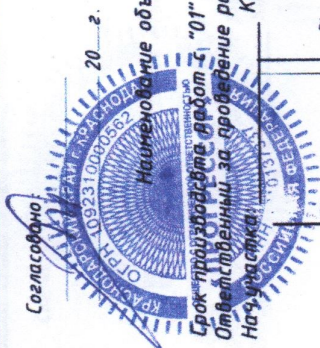


Срок проведения работ - "01" апреля 2023г. по "30" июня 2024г.  
Ответственный за проведение работ:  
И.И. Колот Д.А.

# Схема организации движения и организации производства работ

Наименование объекта - "Канализационные очистные сооружения станции Крыловской, Крыловского района, Краснодарского края, "Наружные сети канализации" в населенном пункте"

Работы выполняет ООО "Прогрессор"  
Разработана согласно: ОДМ 218.6.019-2016.

Утверждаю: *[Подпись]*  
20

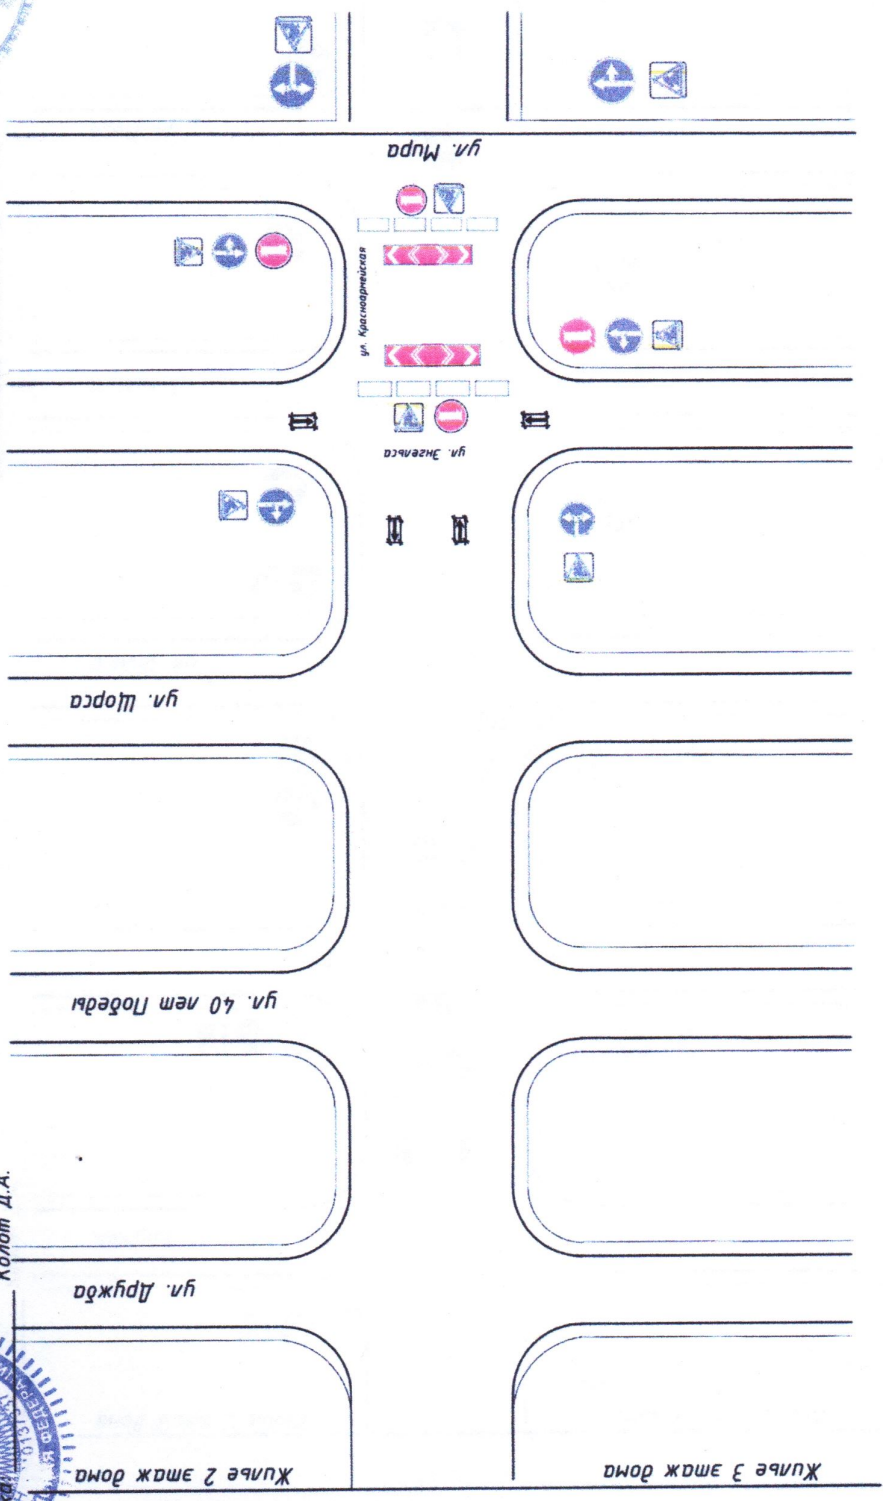

1. Временные знаки должны иметь желтый цвет фона и установлены на стойках желто-черного цвета
2. Схема организации движения и ограждения места производства работ на период ремонта разработана согласно ГОСТ Р 58350-2019
3. Приоритет проезда должен быть у участников движения идущих на работу.
4. Запрещающие знаки необходимо повторить после каждого перекрестка.
5. Настоящая схема может претерпеть изменения на некоторых участках дороги в соответствии с реальной дорожной ситуацией.


Крыловское ОИЧДД  
УВЕДОМЛЕНИЕ  
ЖЕСТКОЕ  
Иванов А.В.

Согласовано		
Инв. № подл.	Подп. и дата	Взам. инв. №



## Схема организации движения и охраны зон производства работ

Работы выполняет ООО "Прогрессор"  
Разработана согласно: ОДМ 218.6.019-2016

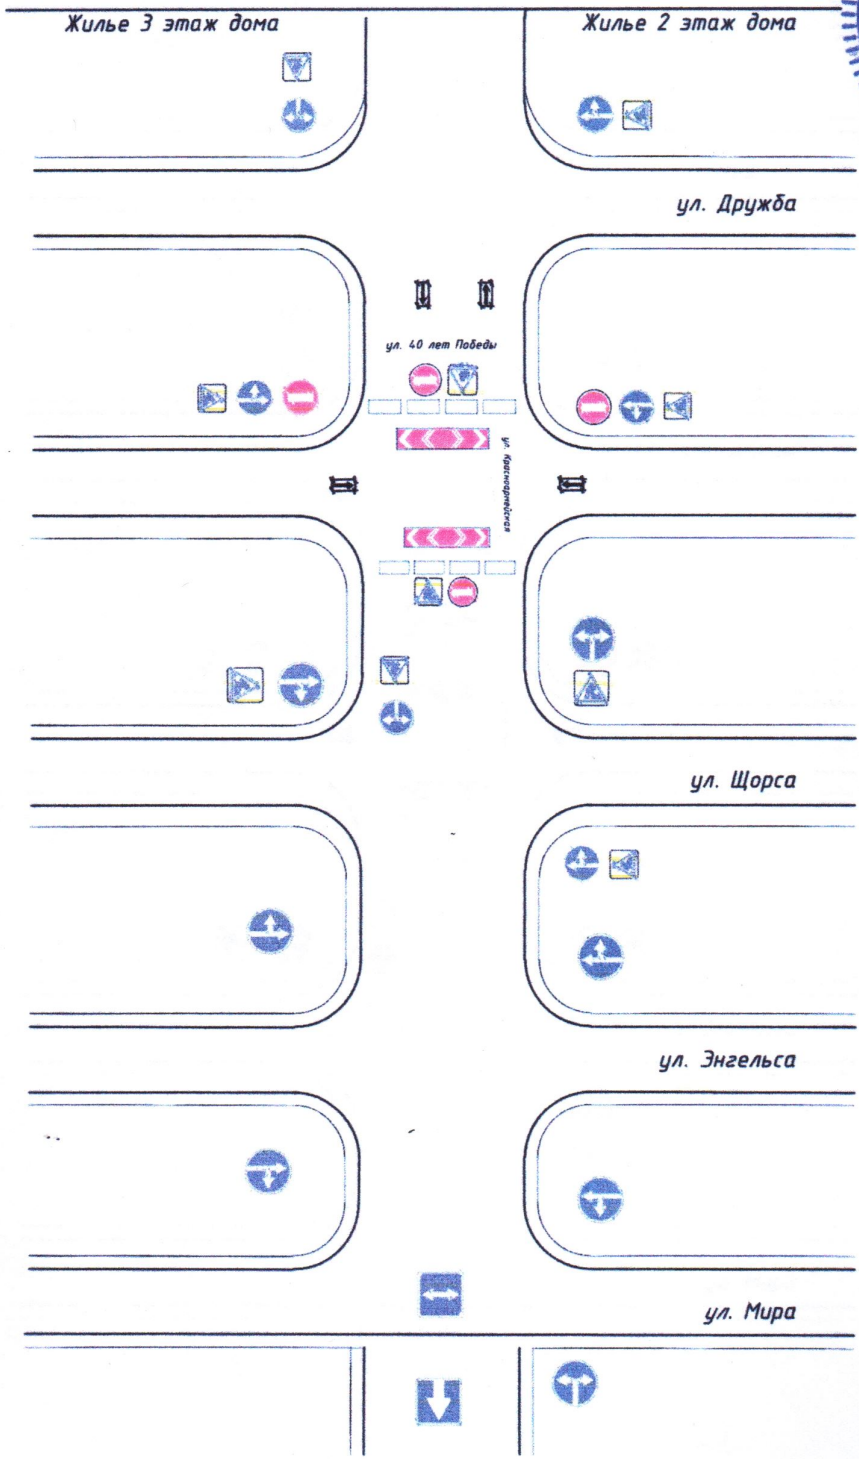

1. Временные знаки должны иметь желтый цвет фона и установлены на столбах желто-черного цвета.
2. Схема организации движения и ограждения места производства работ на период ремонта разработана согласно ГОСТ Р 58350-2019
5. Настоящая схема может претерпеть изменения на некоторых участках дороги в соответствии с реальной дорожной ситуацией.

**КРАЙНЕЕ ОТДЕЛЕНИЕ  
УВЕДОМЛЕНИЕ ОБ  
МЕСТЕ РАБОТ**

Иванов И.И.




Инф. N° подл.			Подп. и дата			Взам. инф. N°			Согласовано		



 Колот Д.А.

**Схема организации движения и организации производства работ**

Работы выполняет ООО "Прогрессор"  
 Разработана согласно: ОДМ 218.6.019-2016

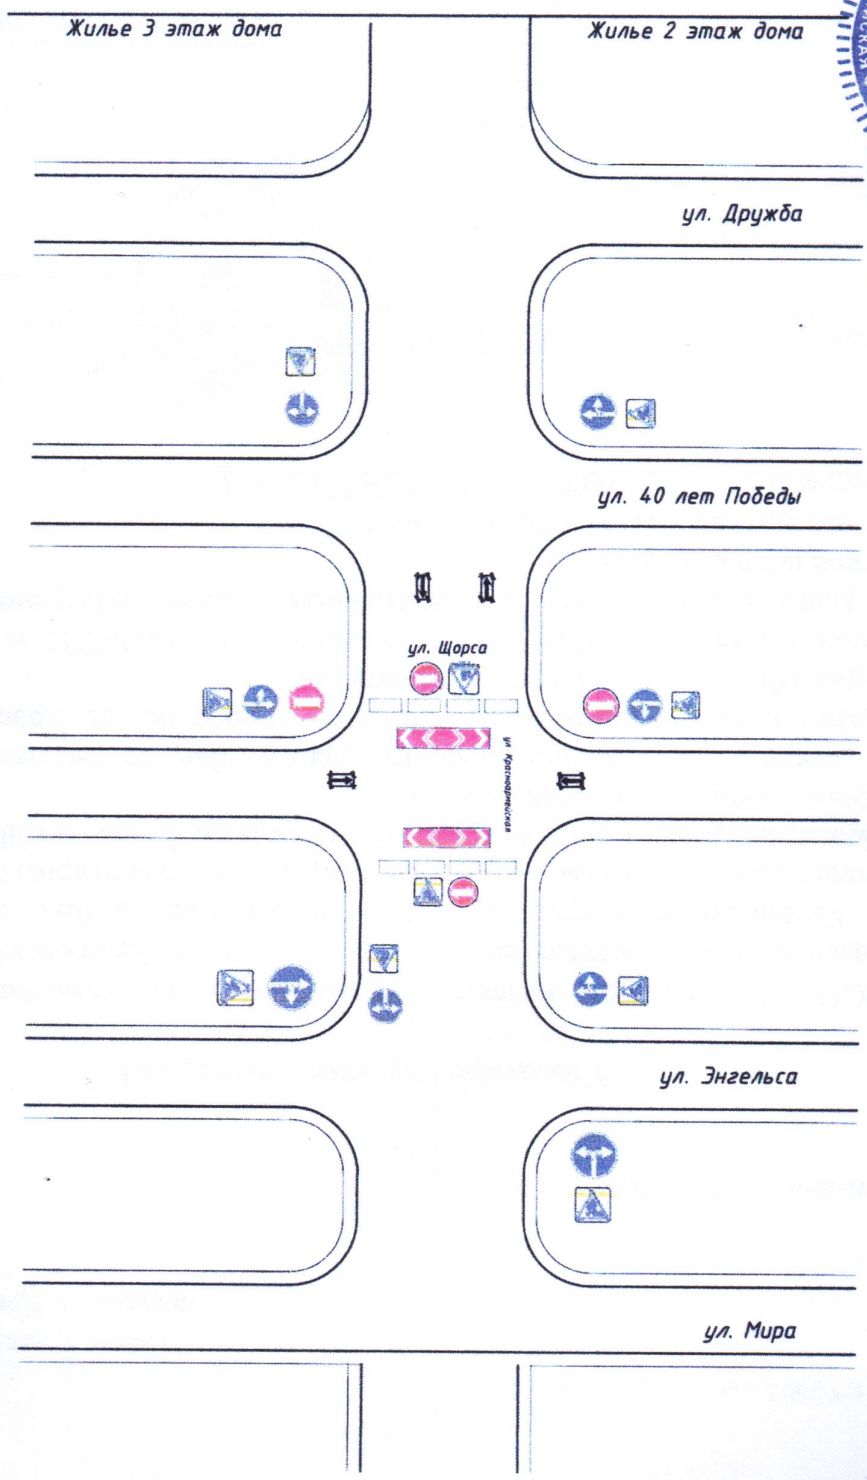

1. Временные знаки должны иметь желтый цвет фона и установлены на стойках желто-черного цвета
2. Схема организации движения и ограждения места производства работ на период ремонта разработана согласно ГОСТ Р 58350-2019
3. Пропуск проездов должен быть и участником движения идущих на работу.
4. Запрещающие знаки необходимо повесить по мере каждого перекрестка.
5. Настоящая схема может претерпеть изменения на некоторых участках дороги в соответствии с реальной дорожной ситуацией.

Крыловское ОИИЧД  
 УВЕДОМЛЕНИЕ  
 МЕСТО РАБОТ  
 Чувашкин В.В.

