



СХЕМА ТЕПЛОСНАБЖЕНИЯ КРЫЛОВСКОГО СЕЛЬСКОГО ПОСЕЛЕНИЯ КРЫЛОВСКОГО РАЙОНА КРАСНОДАРСКОГО КРАЯ

Границы Крыловского сельского поселения

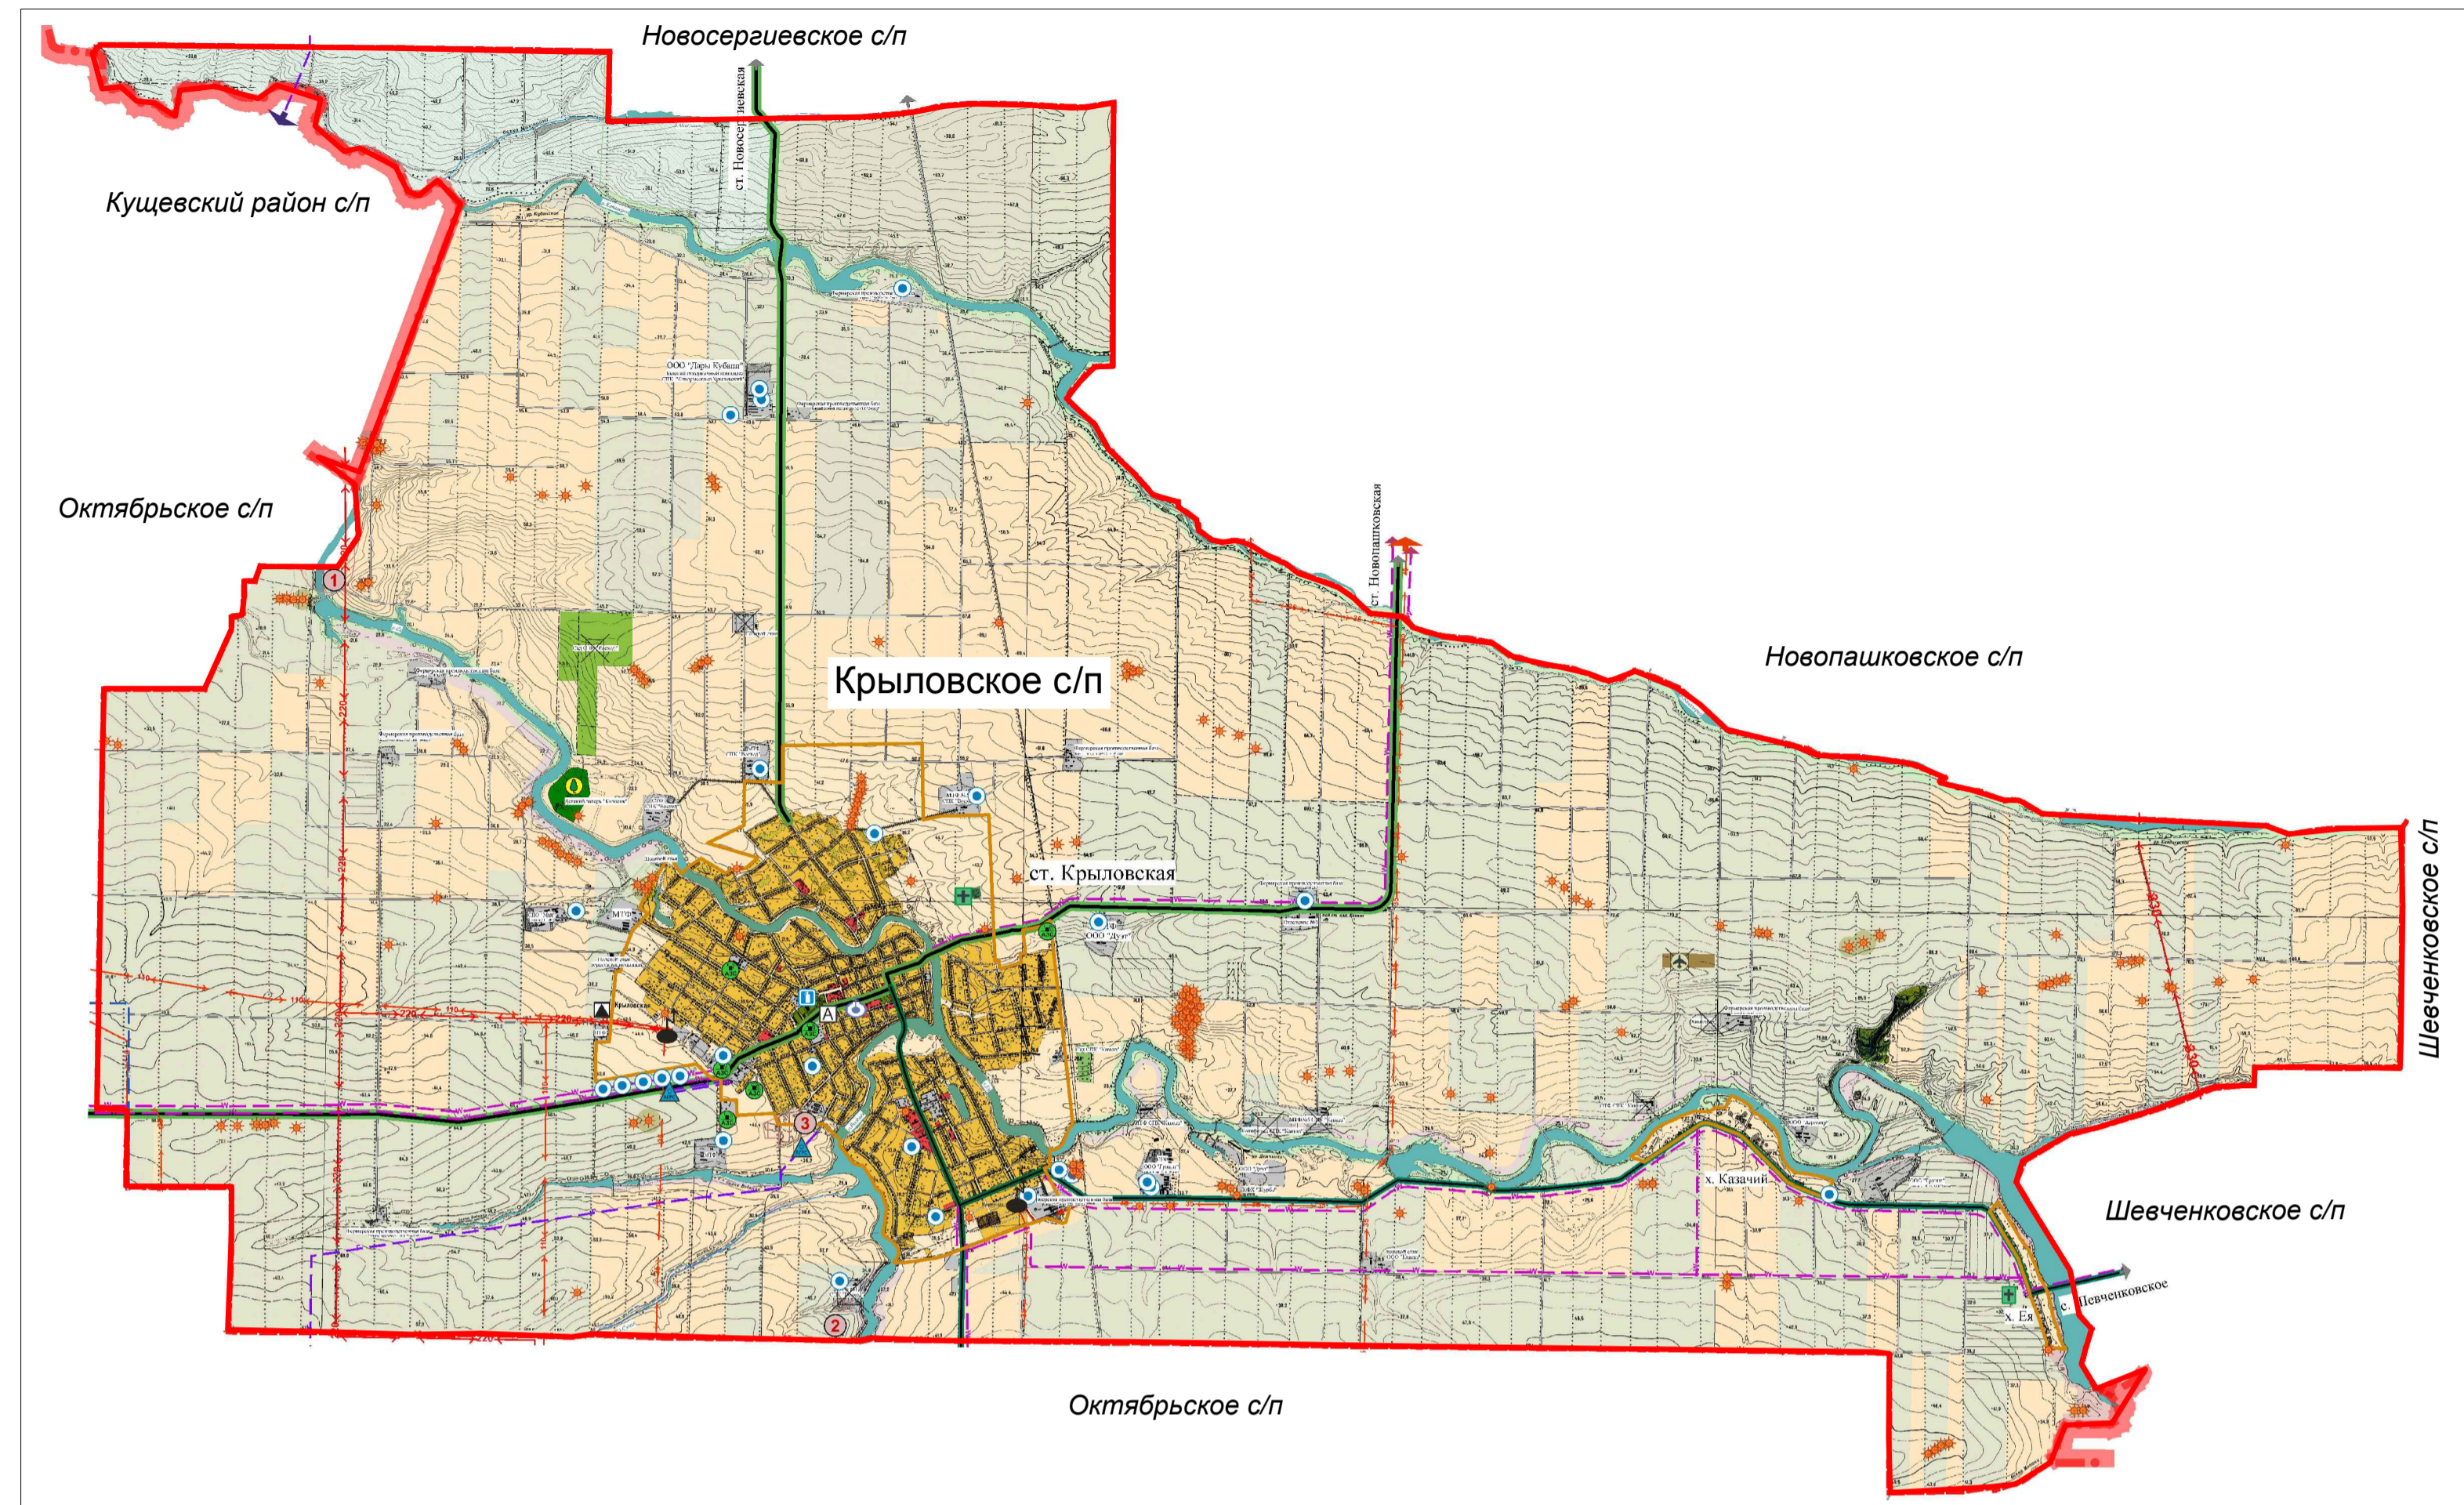

Фрагмент территорий ст. Крыловская - схема теплоснабжения котельной РДК "Нива"

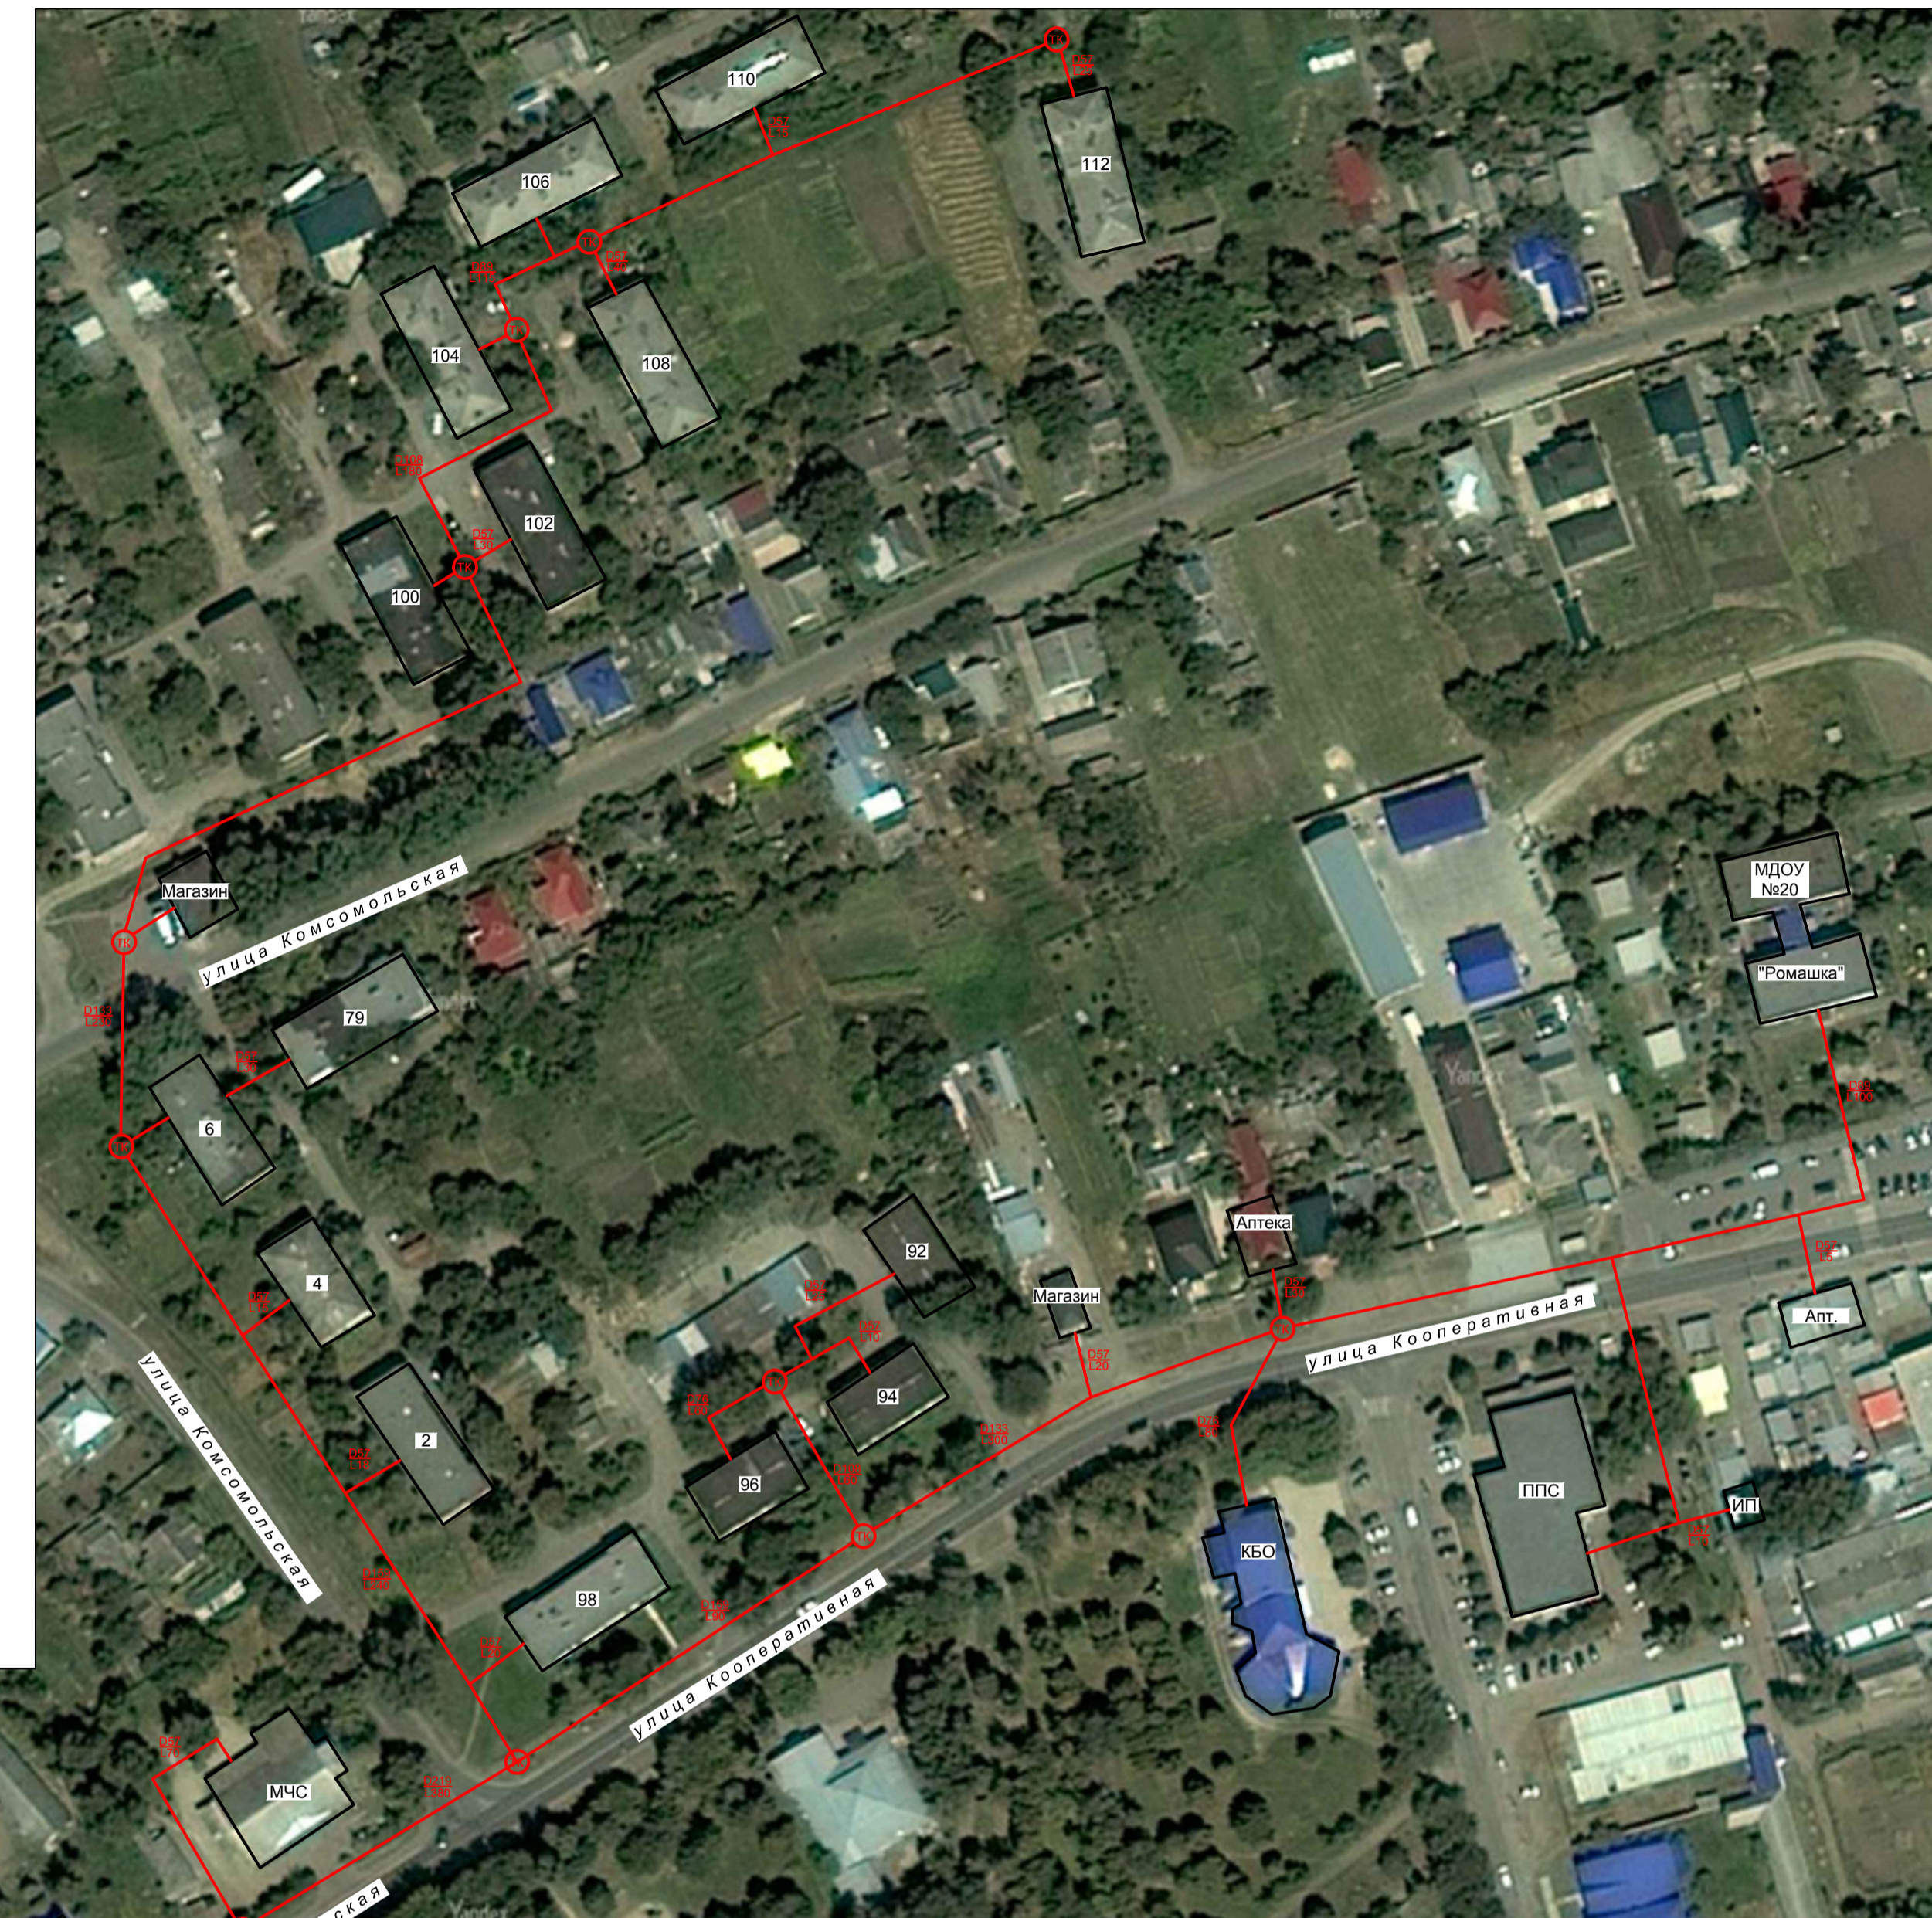

Фрагмент территорий ст. Крыловская - схема теплоснабжения котельной ЦРБ



Условные обозначения:

Сущ.	Персп.	
		- граница сельского поселения
		- тепловая сеть
		- тепловая камера
		- диаметр(мм)/ протяженность(м)
		- здания, сооружения
		- названия улиц

Схема теплоснабжения Крыловского сельского поселения Крыловского района Краснодарского края					
Изм.	Жопуч.	Лист	№ уч	Подпись	Дата
Разработал	Рогова Т.С.				
Тех.Директор	Полынов В.А.				
Стадия	Лист	Листов			
	1	2			
ООО "ЭнергоАудит" г.Вологда					