



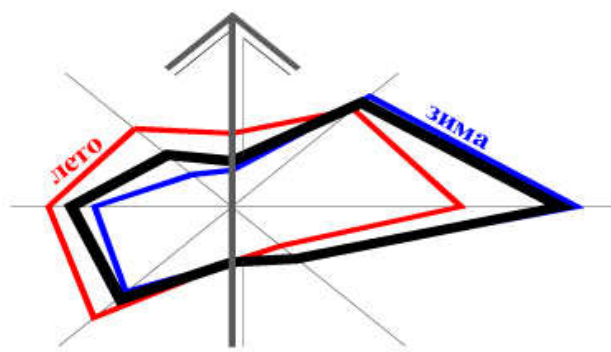

План-схема перспективных электрических сетей 10кВ х.Андрющенко

М 1:10000

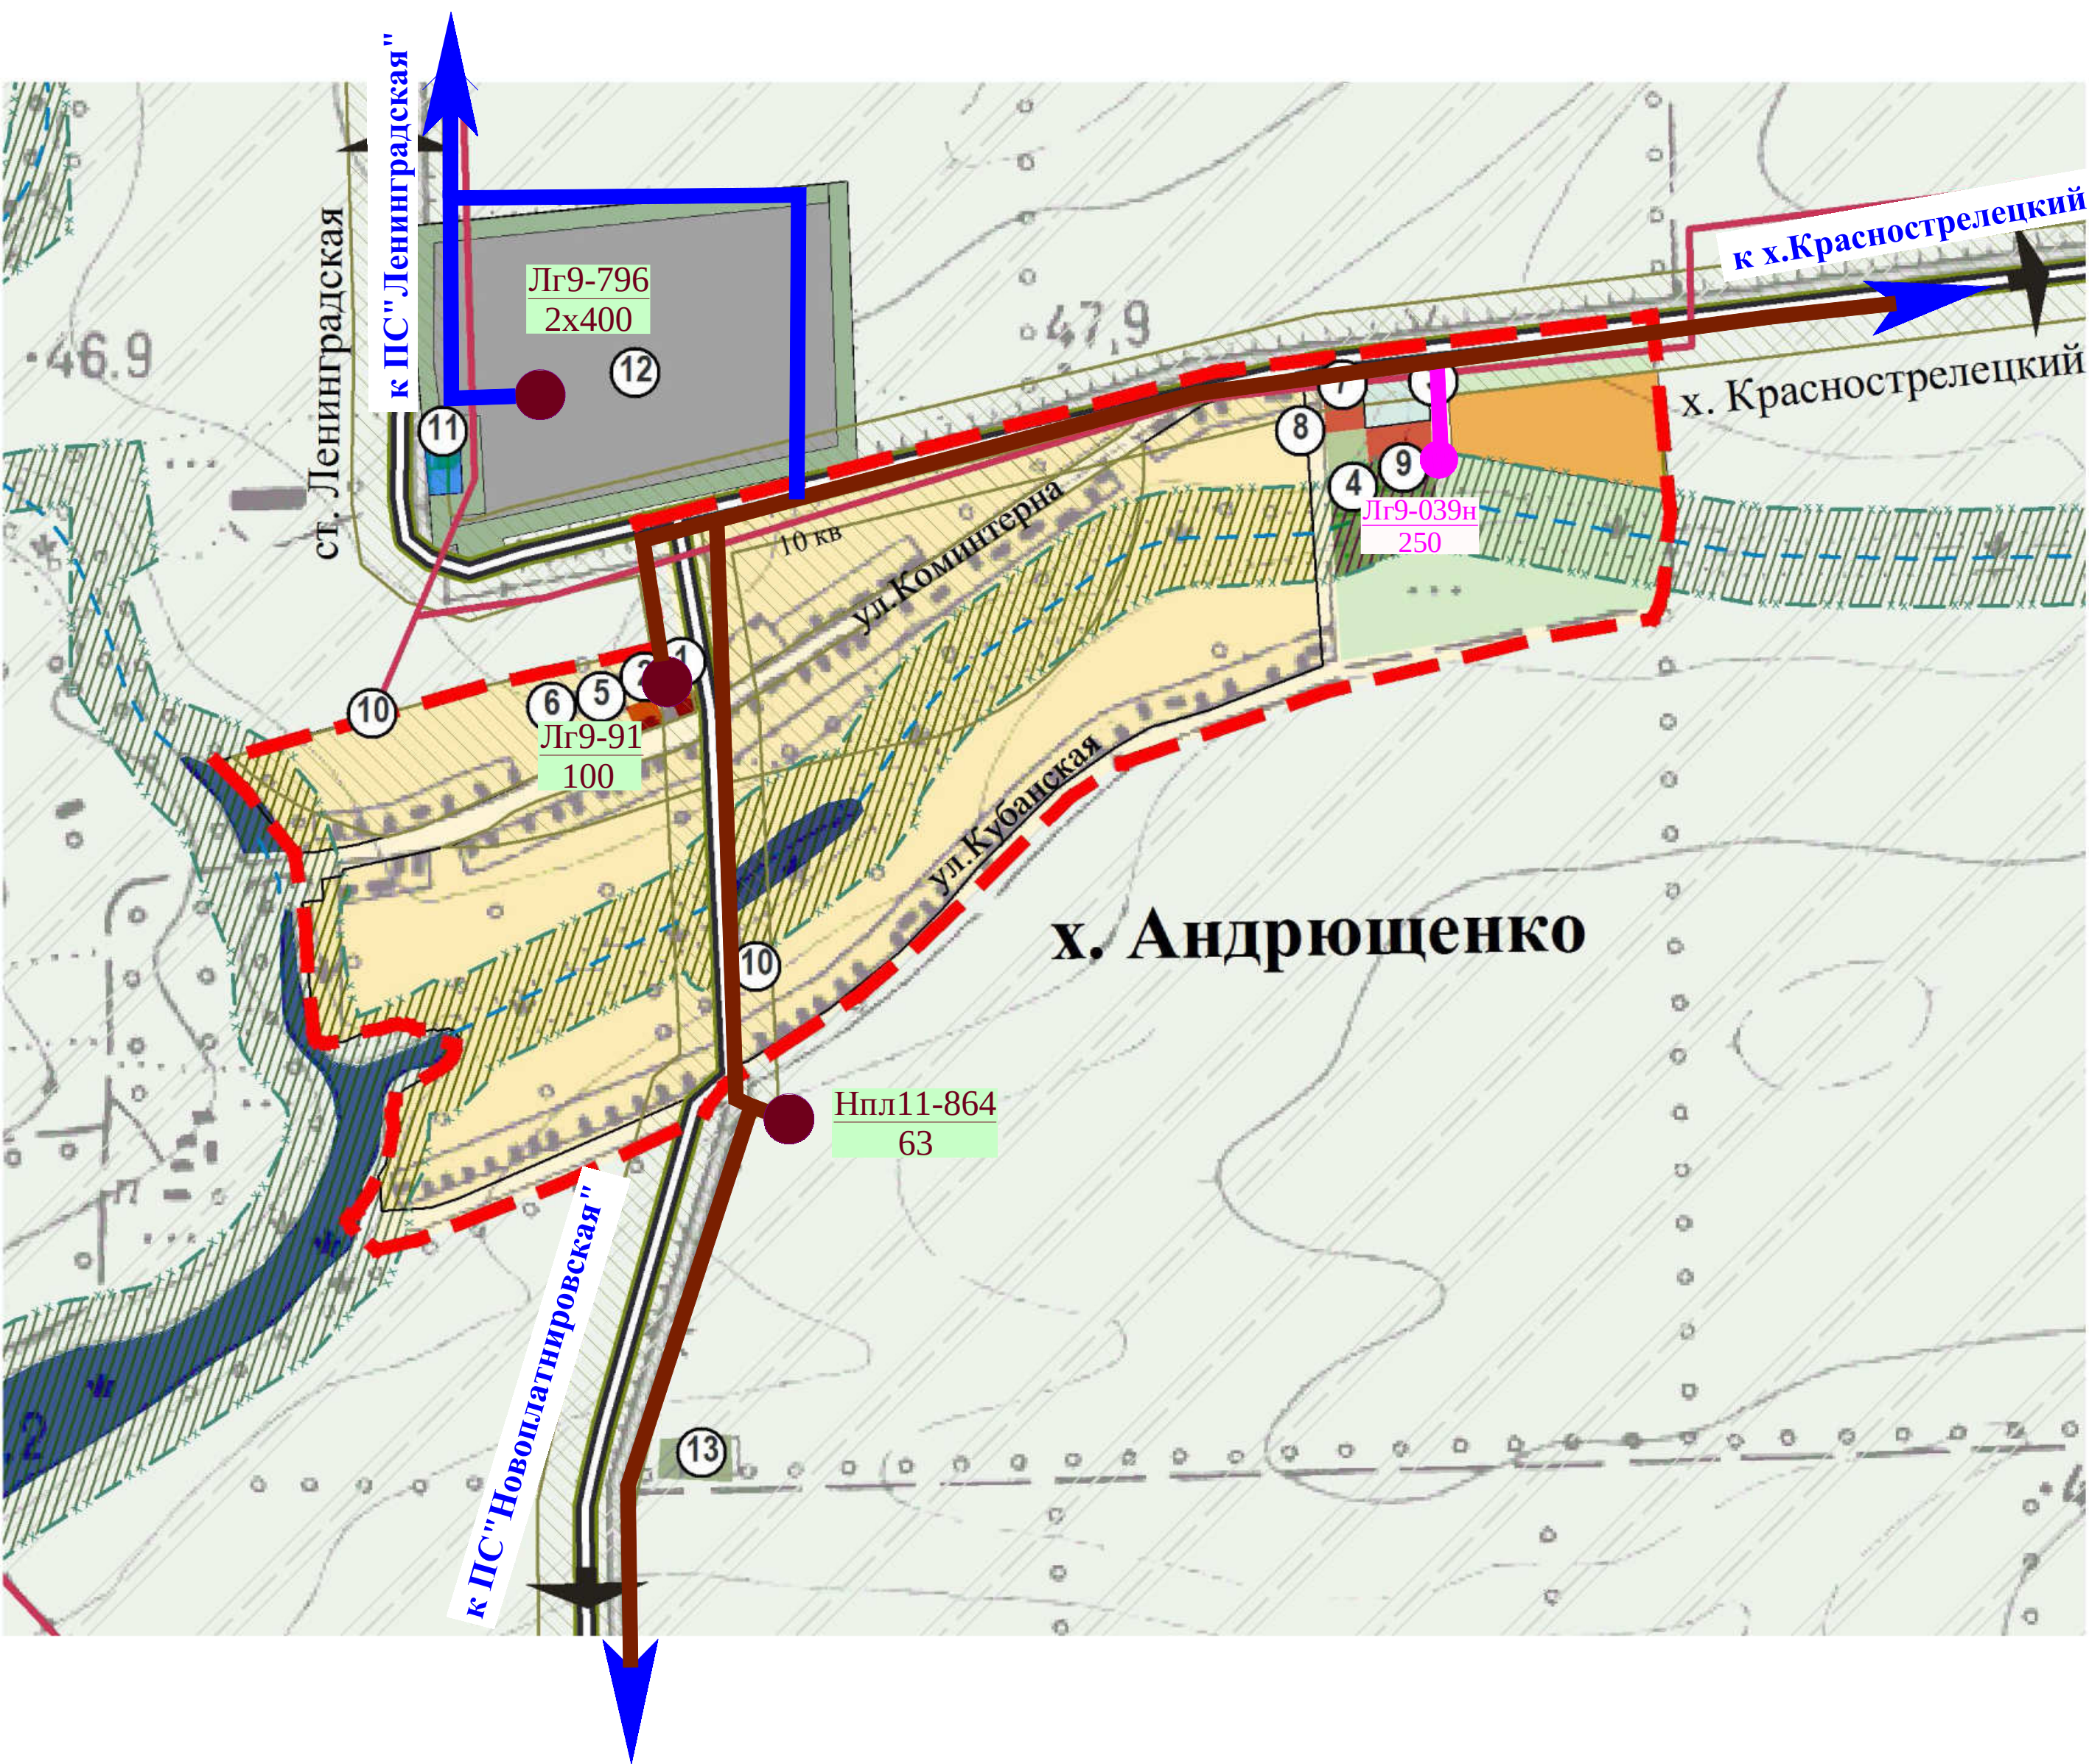

Экспликация

№№	Наименование	Кол-во	Этажность	Примечание
1	2	3	4	5
1	Почта	1	1	существ.
2	Дом культуры	1	1	существ.
3	Детское дошкольное учреждение с начальной школой на 50 мест	1	1	проект.
4	Спортивный зал на 40 кв.м	1	1	проект.
5	Фельдшерско-акушерский пункт	1	1	существ.
6	Магазин	1	1	существ.
7	Магазин	1	1	проект.
8	Кафе на 20 мест	1	1	проект.
9	Комбинат бытового обслуживания, баня-сауна	1	1	проект.
10	Подстанция электрическая	2	-	существ.
11	Скважина артезианская	1	-	существ.
12	ПТФ на 6000 голов	1	-	существ.
13	Кладбище	1	-	существ.

Условные обозначения

	Проектная граница населенного пункта
	Территория существующей застройки индивидуальными жилыми домами с приусадебными участками
	Территория проектируемой застройки индивидуальными жилыми домами с приусадебными участками
	Территория объектов делового, общественного и коммерческого назначения
	Территория детских дошкольных и образовательных учреждений
	Территория учреждений здравоохранения
	Территория спортивных сооружений
	Территория зеленых насаждений общего пользования
	Территория зеленых насаждений санитарно-защитного назначения
	Водные территории
	Территория земель сельскохозяйственного использования
	Существующая производственная, коммунальная и складская территория
	Автомобильная дорога регионального или межмуниципального значения
	Улицы в жилой застройке, проезды
	Источники питьевого водоснабжения, требующие установки границ зон санитарной охраны
	Высоковольтная линия электропередач напряжением 10 кв
	Территория земель сельскохозяйственного назначения

УСЛОВНЫЕ ОБОЗНАЧЕНИЯ

	Существующая ВЛ-10 кВ
	Реконструируемые ВЛ-10 кВ
	Проектируемая ВЛ-10 кВ
	Проектируемая ТП мощность (кВА)
	Существующая ТП номер / мощность (кВА)
	Реконструируемая ТП номер / мощность (кВА)

					Муниципальный контракт №		
					Программа комплексного развития систем коммунальной инфраструктуры Ленинградского сельского поселения Ленинградского района		
					Схема электроснабжения	Стадия	Лист
							3
ГИП	Лобанова				План-схема перспективных электрических сетей 10кВ х.Андрющенко. М 1:10000	ООО "ПроектИнжТерр Планирование"	
Рук.отд.	Юрасов						
Инженер	Шуткин						
Инженер	Ткаченко						