


Приложение №11 к Программе комплексного развития коммунальной инфраструктуры
 Новоплатнировского сельского поселения Ленинградского района Краснодарского края
 прогностическая схема электроснабжения территории перспективной застройки населенных пунктов.

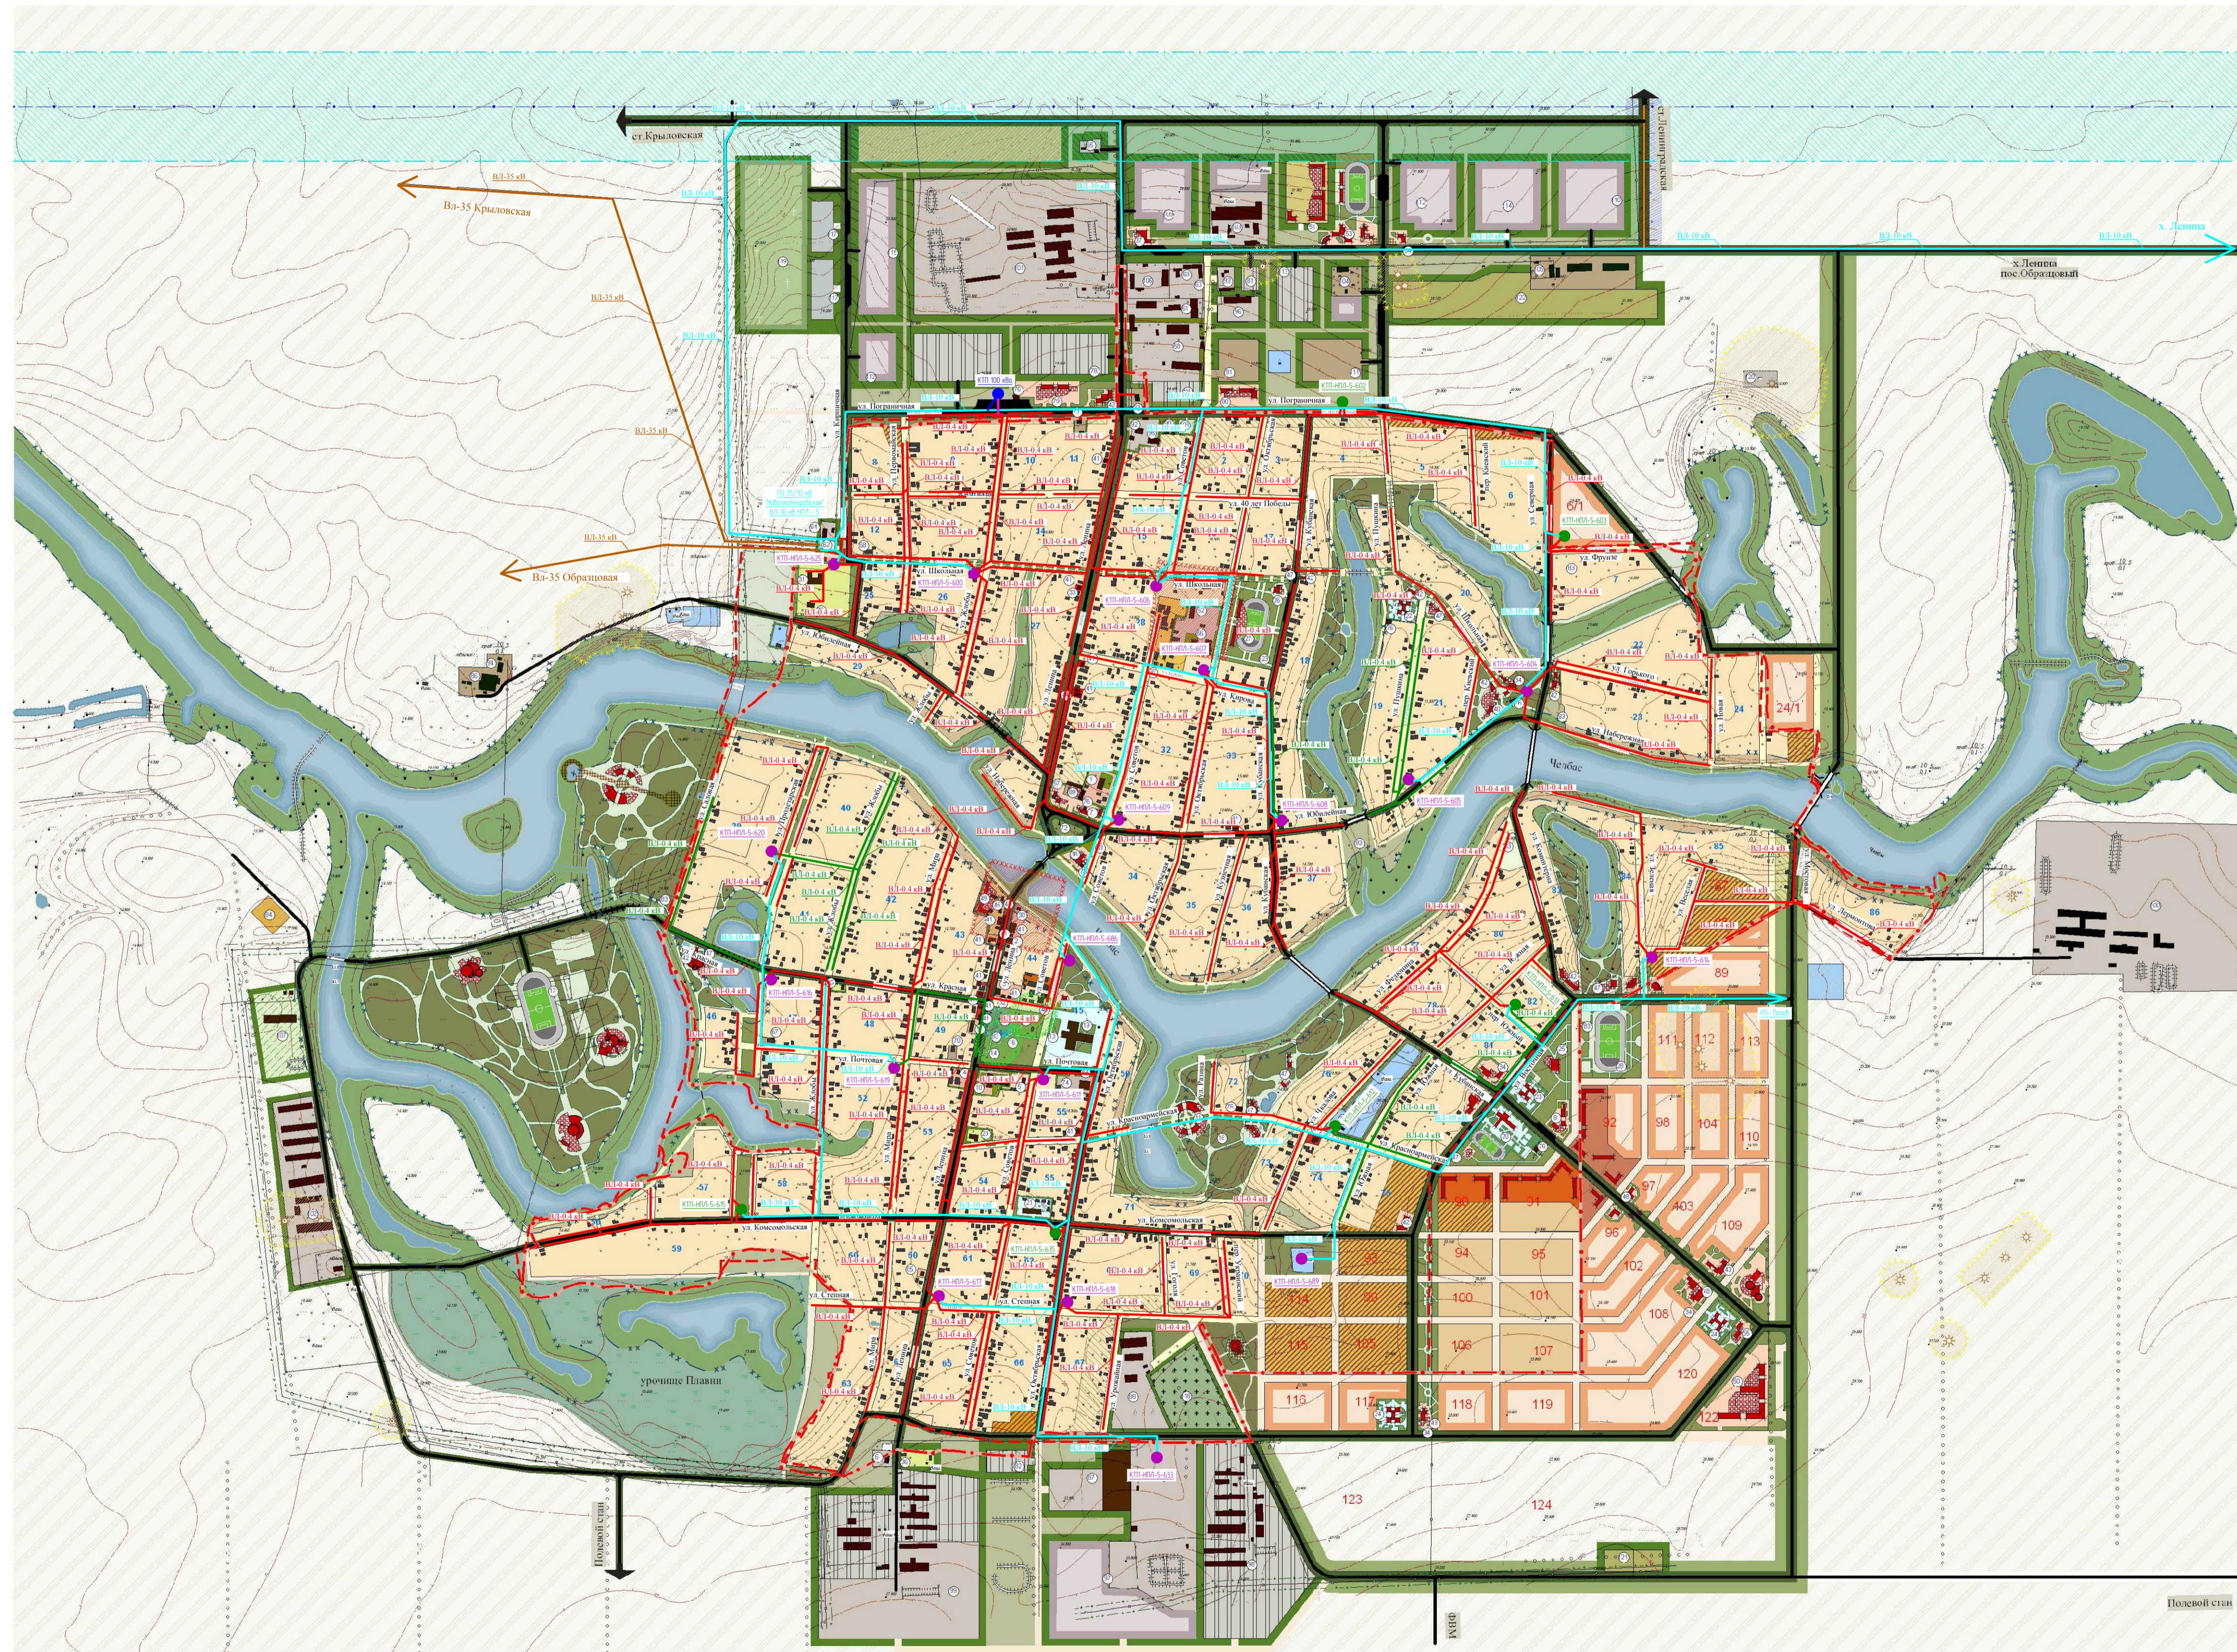

Условные обозначения

	Существующая граница станции Новоплатнировской
	Проектная граница станции Новоплатнировской
	Территория существующей индивидуальной жилой застройки с приусадебными участками
	Территория индивидуальной жилой застройки с приусадебными участками, проектируемая на 1-ю очередь строительства
	Территория индивидуальной жилой застройки с приусадебными участками, проектируемая на расчетный срок
	Резервные территории индивидуальной жилой застройки с приусадебными участками
	Территория жилой застройки, требующая проведения специальных мероприятий для улучшения санитарно-экологического состояния
	Территория жилой застройки, попадающая в зону прибрежной защитной полосы
	Территория объектов делового, общественного и коммерческого назначения
	Территория общественной застройки
	Территория предприятий торговли
	Территория рынков
	Территория детских дошкольных и образовательных учреждений
	Территория медицинских учреждений
	Здания и сооружения существующие и проектируемые
	Существующие производственные территории
	Коммунально-складская территория
	Проектируемые производственные территории
	Территория резерва для производства
	Главные улицы
	Существующие жилые улицы
	Проектируемые жилые улицы
	Охранная зона от высоковольтной линии электропередач
	Земли сельскохозяйственного использования
	Земли сельскохозяйственного назначения
	Зеленые насаждения общего пользования
	Зеленые насаждения санитарно-защитного назначения
	Водные территории
	Граница временной охранной зоны памятников истории
	Граница временной охранной зоны памятников архитектуры
	Граница временной охранной зоны памятников монументального искусства
	Граница временной охранной зоны памятников археологии
	Прибрежная защитная полоса
	Кладбище традиционного захоронения закрываемое
	Кладбище традиционного захоронения проектируемое

Инженерные коммуникации:

	Существующая ВЛ-35 кВ
	Существующая ВЛ-10 кВ
	Существующая ВЛ-0.4 кВ
	Проектируемая ВЛ-10 кВ
	Проектируемая ВЛ-0.4 кВ
	Существующая ВЛ-0.4 кВ требующая замены
	Существующая ТП
	Проектируемая ТП
	Существующая ТП (требующая замены)

Примечание:

1. Экспликацию зданий и сооружений смотреть на генеральном плане - 2 фрагмент ст. Новоплатнировской

СОГЛАСОВАНО: _____

						441-16/0М		
						Заказчик: Администрация Новоплатнировского сельского поселения Ленинградского района		
Изм.	Колуч.	Лист	№ док.	Подп.	Дата	Программа комплексного развития коммунальной инфраструктуры Новоплатнировского сельского поселения с разработкой схем газоснабжения и электроснабжения		
						Приложение №11 к Программе комплексного развития коммунальной инфраструктуры Новоплатнировского сельского поселения Ленинградского района Краснодарского края прогностическая схема электроснабжения территории перспективной застройки населенных пунктов		
						П	Лист	Листов
						1	1	2
						ООО "Архитектурно-градостроительный центр"		