


Приложение №3.1 к Программе комплексного развития коммунальной инфраструктуры  
Новоплатнировского сельского поселения Ленинградского района Краснодарского края  
прогнозная схема водоснабжения территории перспективной застройки населенных пунктов.

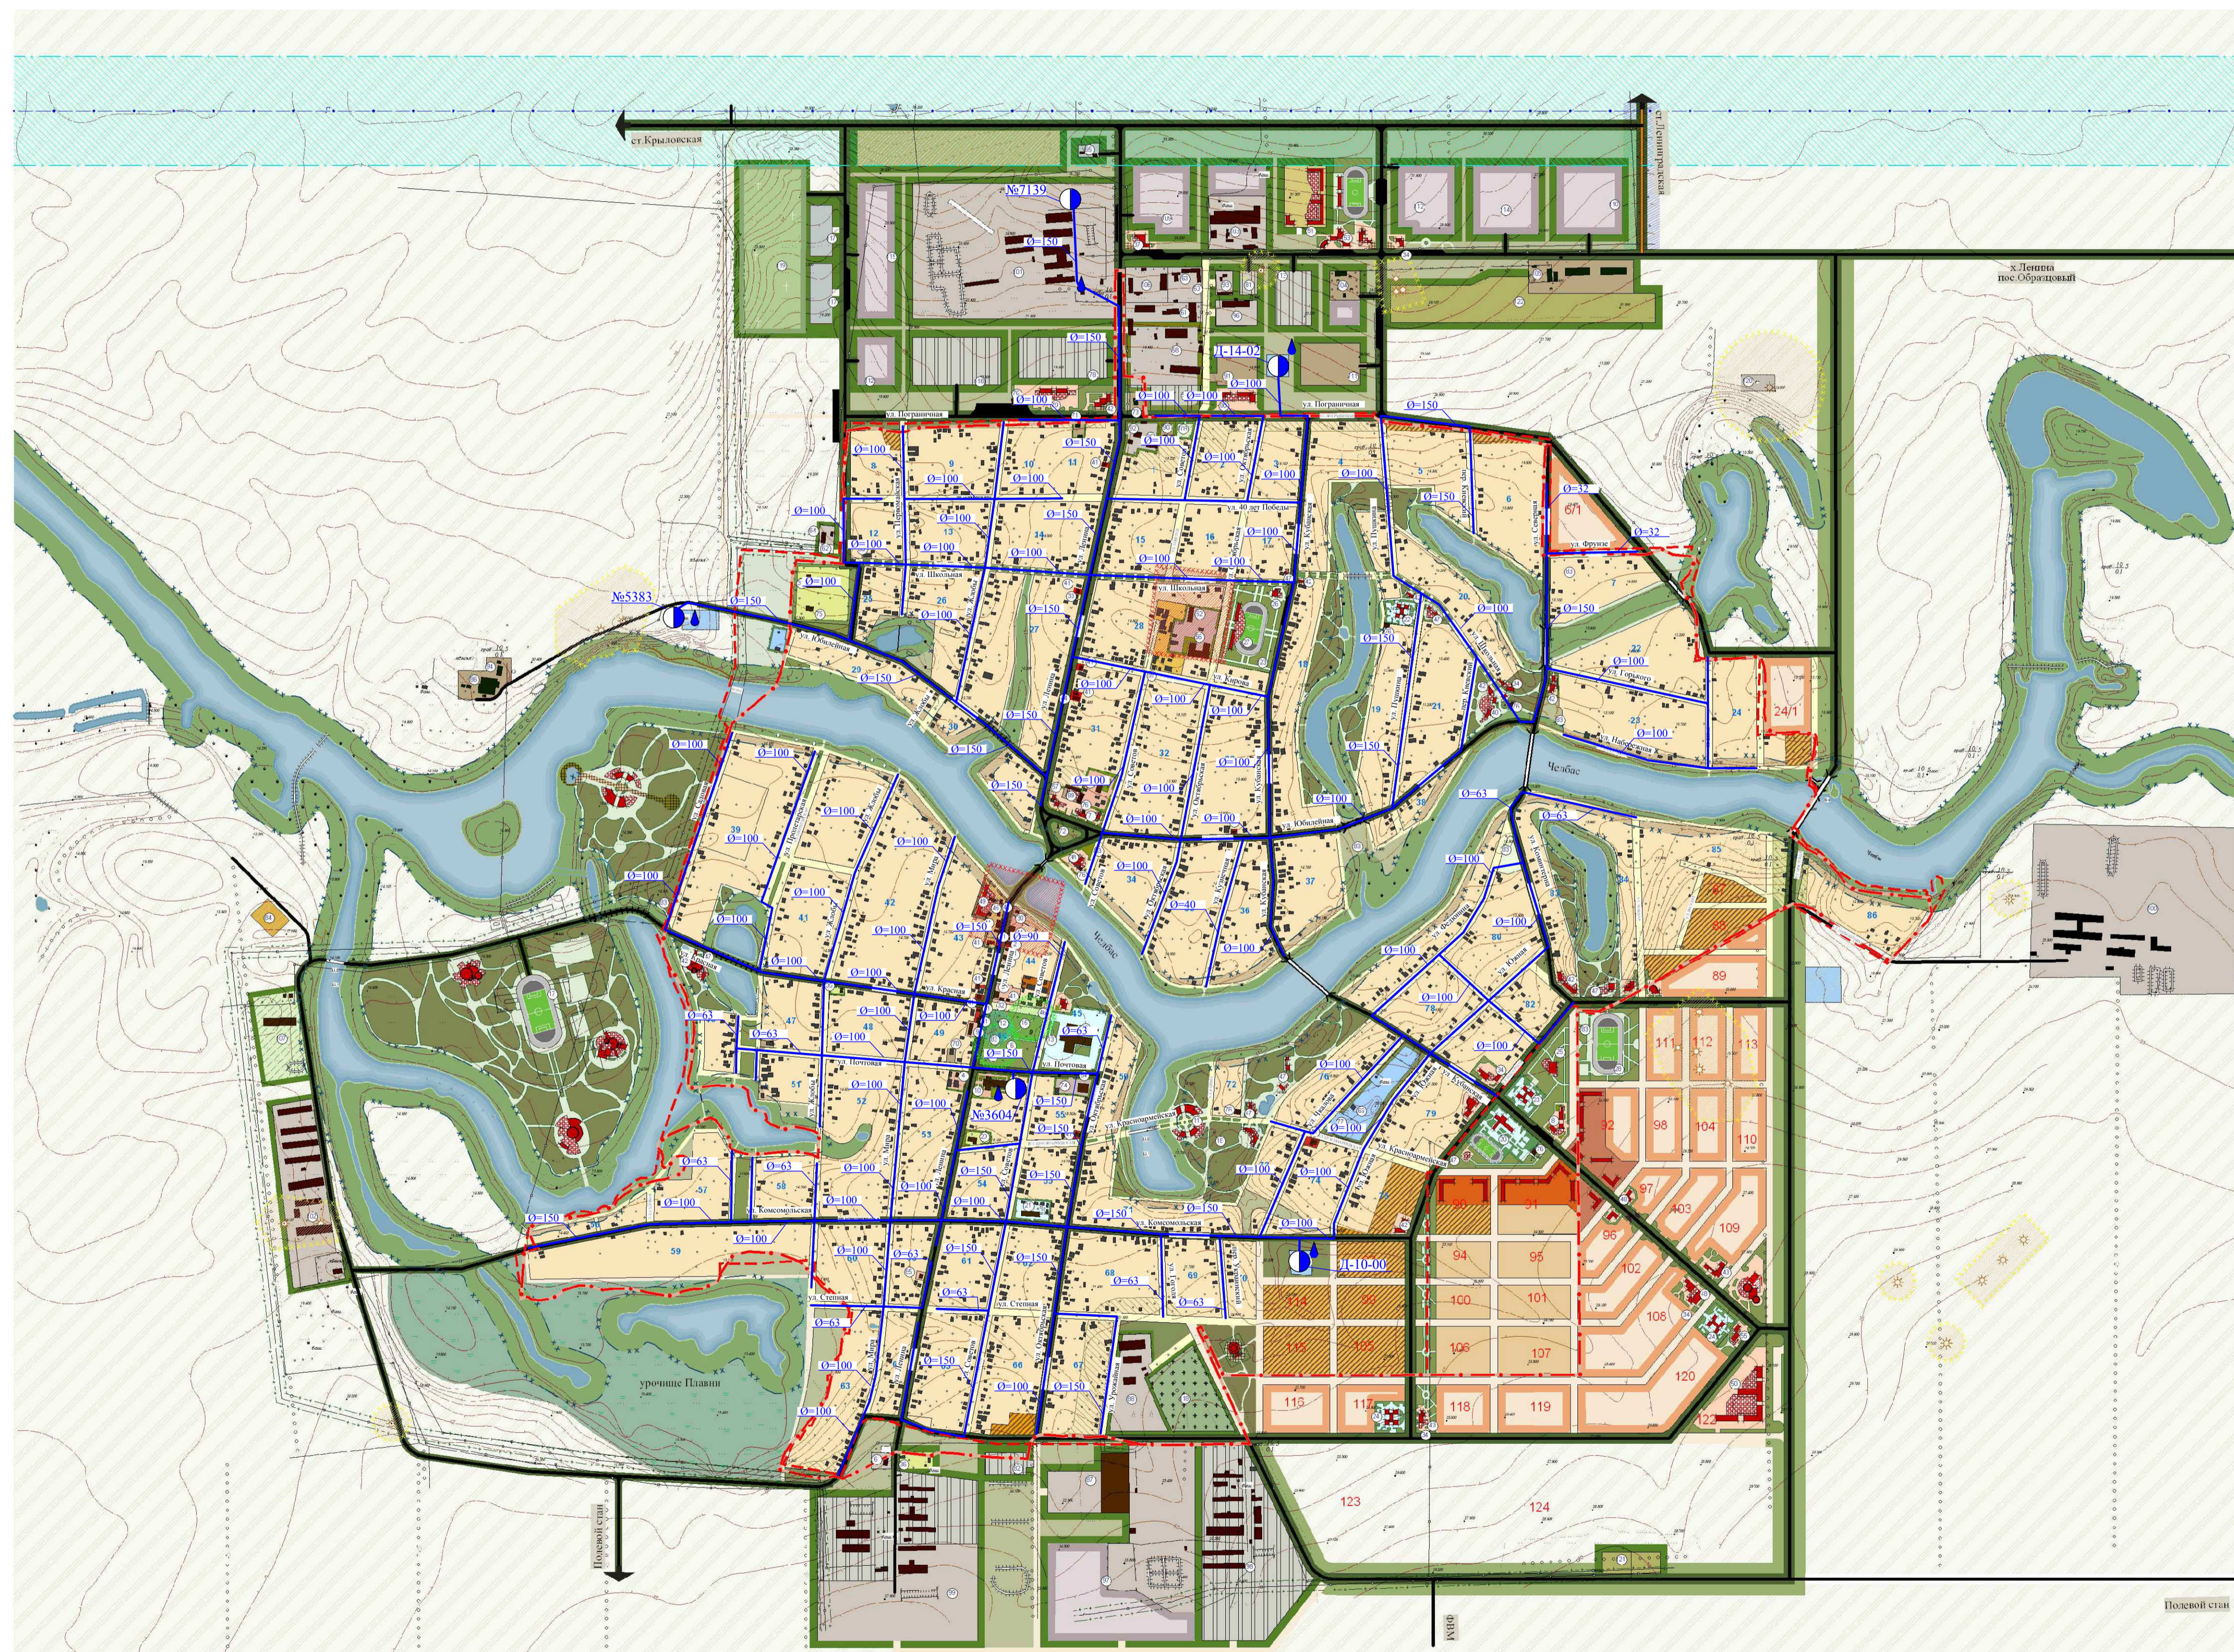

Условные обозначения	
	Существующая граница станции Новоплатнировской
	Проектная граница станции Новоплатнировской
	Территория существующей индивидуальной жилой застройки с приусадебными участками
	Территория индивидуальной жилой застройки с приусадебными участками, проектируемая на 1-ю очередь строительства
	Территория индивидуальной жилой застройки с приусадебными участками, проектируемая на расчетный срок
	Резервные территории индивидуальной жилой застройки с приусадебными участками
	Территория жилой застройки, требующая проведения специальных мероприятий для улучшения санитарно-экологического состояния
	Территория жилой застройки, попадающая в зону прибрежной защитной полосы
	Территория объектов делового, общественного и коммерческого назначения
	Территория общественной застройки
	Территория предприятий торговли
	Территория рынков
	Территория детских дошкольных и образовательных учреждений
	Территория медицинских учреждений
	Здания и сооружения существующие и проектируемые
	Существующие производственные территории
	Коммунально-складская территория
	Проектируемые производственные территории
	Территория резерва для производства
	Главные улицы
	Существующие жилые улицы
	Проектируемые жилые улицы
	Охранная зона от высоковольтной линии электропередач
	Земли сельскохозяйственного использования
	Земли сельскохозяйственного назначения
	Зеленые насаждения общего пользования
	Зеленые насаждения санитарно-защитного назначения
	Водные территории
	Граница временной охранной зоны памятников истории
	Граница временной охранной зоны памятников архитектуры
	Граница временной охранной зоны памятников монументального искусства
	Граница временной охранной зоны памятников археологии
	Прибрежная защитная полоса
	Кладбище традиционного захоронения закрываемое
	Кладбище традиционного захоронения проектируемое
Инженерные коммуникации:	
	Водопроводная сеть (существующая)
	Артезианская скважина (существующая)
	Водонапорная башня (существующая)

Примечание:  
1. Экспликацию зданий и сооружений смотреть на генеральном плане - 2 фрагмент ст. Новоплатнировской

СОГЛАСОВАНО: \_\_\_\_\_

Создано	
Внесено	
Проверено	
Исполнено	

		441-16/0М	
		Заказчик: Администрация Новоплатнировского сельского поселения Ленинградского района	
Изм.	Кол.уч.	Лист	№ док.
Ген.Директор	Дорошенко СИ		
ГИП	Бойко ВВ		
Инженер	Клишкин АН		
		Страница	Листов
		П	1 2
		ООО "Архитектурно-градостроительный центр"	
		Формат А1	