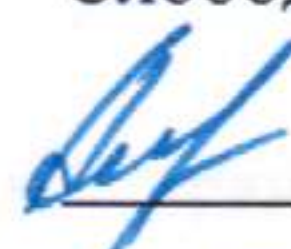


УТВЕРЖДАЮ

Заместитель главы администрации
Слободского района по вопросам
жизнеобеспечения, председатель
комиссии по паспортизации объектов
социальной инфраструктуры,
расположенных на территории
Слободского района

 /А.С. Ашихмин/

«05» июня 2017г

ПАСПОРТ *н 71.*

доступности объекта социальной инфраструктуры

№ 1

1. Общие сведения об объекте

1.1. Наименование (вид) объекта *Муниципальное бюджетное учреждение Районный
центр культуры и досуга Слободского района Кировской области*

1.2. Адрес объекта *613110 Кировская область Слободской район пгт Вахруши ул.
Ленина 9*

1.3. Сведения о размещении объекта:

отдельно стоящее здание *2* этажей, *2066,9* кв. метров;

часть здания _____ этажей (или на _____ этаже), _____ кв. метров;

наличие прилегающего земельного участка *да*; *7744* кв. метров.

1.4. Год постройки здания *1910 г.*,

последнего капитального ремонта *не производился.*

1.5. Дата предстоящих плановых ремонтных работ: текущего *2017*,
капитального *нет.*

2. Сведения об организации, расположенной на объекте

2.1. Название организации (учреждения) (полное юридическое наименование –
согласно Уставу, краткое наименование) *Муниципальное бюджетное учреждение Районный
центр культуры и досуга Слободского района Кировской области (МБУ РЦКД Слободского
района)*

2.2. Юридический адрес организации (учреждения) *613110 Кировская область
Слободской район пгт. Вахруши ул. Ленина 9.*

2.3. Основание для пользования объектом *оперативное управление*

2.4. Форма собственности *государственная*

2.5. Территориальная принадлежность *муниципальная*

2.6. Вышестоящая организация (наименование) *Управление социального развития
администрации Слободского муниципального района Кировской области.*

2.7. Адрес вышестоящей организации, другие координаты *613150 Кировская область
Слободской район, г. Слободской, 86.*

3. Характеристика деятельности организации на объекте
(по обслуживанию населения)

3.1. Сфера деятельности *культура*

3.2. Виды оказываемых услуг *муниципальные услуги, выполнение работ и (или)
исполнение муниципальных функций в целях осуществления организации досуга населения,*

культурно-просветительской деятельности

3.3. Форма оказания услуг *на объекте, дистанционно*

3.4. Категории обслуживаемого населения по возрасту *все возрастные категории*

3.5. Категории обслуживаемых инвалидов *инвалиды, передвигающиеся на коляске; инвалиды с нарушениями опорно-двигательного аппарата; нарушениями зрения; нарушениями слуха; нарушениями умственного развития.*

3.6. Плановая мощность: посещаемость (количество обслуживаемых в день), вместимость, пропускная способность *50 чел. Вместительность 500 чел.*

3.7. Участие в исполнении индивидуальной программы реабилитации инвалида, ребенка-инвалида *нет*

4. Состояние доступности объекта

4.1. Путь следования к объекту пассажирским транспортом (описать маршрут движения с использованием пассажирского транспорта)

Междугородний маршрутный пассажирский транспорт: автобус № 102 г.Слободской – г.Киров

наличие адаптированного пассажирского транспорта к объекту *нет.*

4.2. Путь к объекту от ближайшей остановки пассажирского транспорта:

4.2.1. Расстояние до объекта от остановки транспорта *200 метров.*

4.2.2. Время движения (пешком) *5-7 минут.*

4.2.3. Наличие выделенного от проезжей части пешеходного пути *да*

4.2.4. Перекрестки: *нерегулируемые*

4.2.5. Информация на пути следования к объекту: *нет.*

4.2.6. Перепады высоты на пути: *нет*

Их обустройство для инвалидов на коляске: *нет*

4.3. Организация доступности объекта для инвалидов – форма обслуживания.*

№ п/п	Категория инвалидов (вид нарушения)	Вариант организации доступности объекта (формы обслуживания)*
	Все категории инвалидов и маломобильных групп населения	ДУ
№ п/п	Категория инвалидов (вид нарушения)	Вариант организации доступности объекта (формы обслуживания)*
	в том числе инвалиды:	
1	Передвигающиеся на креслах-колясках	ДУ
2	С нарушениями опорно-двигательного аппарата	ДУ
3	С нарушениями зрения	ДУ
4	С нарушениями слуха	ДУ
5	С нарушениями умственного развития	ДУ

* Указывается один из вариантов:

«А» – доступность всех зон и помещений (универсальная);

«Б» – выделены для обслуживания инвалидов специальные участки и помещения;

«ДУ» – обеспечена условная доступность (помощь сотрудника организации на объекте, либо услуги предоставляются на дому или дистанционно);

«ВНД» – временно недоступно (доступность не организована).

4.4. Состояние доступности основных структурно-функциональных зон

№ п/п	Основные структурно-функциональные зоны	Состояние доступности, в том числе для основных категорий инвалидов**
1	Территория, прилегающая к зданию (участок)	ДЧ-В

2	Вход (входы) в здание	ДЧ-В
3	Путь (пути) движения внутри здания (в т.ч. пути эвакуации)	ДЧ-И (Г,У)
4	Зона целевого назначения здания (целевого посещения объекта)	ДЧ-И (К, Г, У)
5	Санитарно-гигиенические помещения	ДЧ-И (Г,У)
6	Система информации и связи (на всех зонах)	ДУ
7	Пути движения к объекту (от остановки транспорта)	ДЧ-В

** Указывается один из вариантов:

ДП-В – доступно полностью всем;

ДП-И (К, О, С, Г, У) – доступно полностью избирательно (указать категории инвалидов);

ДЧ-В – доступно частично всем;

ДЧ-И (К, О, С, Г, У) – доступно частично избирательно (указать категории инвалидов);

ДУ – доступно условно;

ВНД – временно недоступно.

Категории инвалидов: «К» – передвигающиеся на коляске, «О» – с нарушениями опорно-двигательного аппарата, «С» – с нарушениями слуха, «Г» – с нарушениями зрения, «У» – с нарушениями умственного развития.

4.5. Итоговое заключение о состоянии доступности объекта социальной инфраструктуры: *Территория, прилегающая к зданию участок доступно частично всем; вход (входы) в здание доступны частично всем; путь (пути) движения внутри здания (в т.ч. пути эвакуации) доступны избирательно (Г,У); зона целевого назначения здания (целевого посещения объекта) доступно частично избирательно (К, Г, У); санитарно-гигиенические помещения доступны частично избирательно Г,У; Система информации и связи (на всех зонах) доступна условно; пути движения к объекту (от остановки транспорта) доступно частично всем.*

5. Управленческое решение

5.1. Рекомендации по адаптации основных структурных элементов объекта

№ п/п	Основные структурно-функциональные зоны объекта	Рекомендации по адаптации объекта (вид работы)***
1	Территория, прилегающая к зданию (участок)	<i>Индивидуальное решение с ТСР</i>
2	Вход (входы) в здание	<i>Текущий ремонт</i>
3	Путь (пути) движения внутри здания (в т.ч. пути эвакуации)	<i>Индивидуальное решение с ТСР</i>
4	Зона целевого назначения здания (целевого посещения объекта)	<i>Индивидуальное решение с ТСР</i>
5	Санитарно-гигиенические помещения	<i>Индивидуальное решение с ТСР</i>
6	Система информации на объекте (на всех зонах)	<i>Индивидуальное решение с ТСР</i>
7	Пути движения к объекту (от остановки транспорта)	<i>Техническое решение не возможно</i>
8	Все зоны и участки	<i>Индивидуальное решение с ТСР</i>

*** Указывается один из вариантов (видов работ): не нуждается, ремонт (текущий, капитальный), индивидуальное решение с техническими средствами реабилитации, технические решения невозможны (организация альтернативной формы обслуживания).

5.2. Период проведения работ 2017-2025гг.

в рамках исполнения подпрограммы «Доступная среда», включенной в государственную программу Кировской области «Социальная поддержка и социальное обслуживание граждан Кировской области» на 2013-2020 годы; Постановление правительства Кировской области от 25.06.2013г. № 214/373 «Об обеспечении других маломобильных групп населения Кировской области».

5.3. Ожидаемый результат (по состоянию доступности) после выполнения работ по адаптации ДП-В.

Оценка результата исполнения программы, плана (по состоянию доступности)

5.4. Для принятия решения *требуется*

5.4.1. *Согласование с комиссией по паспортизации объектов социальной инфраструктуры, расположенных на территории Слободского района*

5.4.2. *Согласование работ с надзорными органами (в сфере проектирования, строительства и архитектуры)*

5.4.3. *Техническая экспертиза; разработка проектно-сметной документации*

5.4.4. *Согласование с собственником объекта*

5.4.5. *Согласование с общественными организациями инвалидов.*

Имеется заключение уполномоченной организации о состоянии доступности объекта (наименование документа и выдавшей его организации, дата), прилагается

6. Особые отметки

Паспорт сформирован на основании:

Анкет (информации об объекте) от «04» мая 2017 г.

Акта обследования объекта: № акта 1 от «04» мая 2017 г.

Решения комиссии № 4 от «05» 06 2017 г.

УТВЕРЖДАЮ

Заместитель главы администрации
Слободского района по вопросам
жизнеобеспечения, председатель
комиссии по паспортизации объектов
социальной инфраструктуры, расположенных
на территории Слободского района

_____/А.С. Ашихмин/

«05» 06 2017г

**АКТ ОБСЛЕДОВАНИЯ
объекта социальной инфраструктуры
К ПАСПОРТУ ДОСТУПНОСТИ ОСИ
№ 1**

Кировская область
Слободской район

«04» мая 2017 г.

1. Общие сведения об объекте

- 1.1. Наименование (вид) объекта *Муниципальное бюджетное учреждение Районный центр культуры и досуга Слободского района Кировской области*
- 1.2. Адрес объекта *613110 Кировская область Слободской район пгт Вахруши ул. Ленина д. 9*
- 1.3. Сведения о размещении объекта
- отдельно стоящее здание **2** этажей, **2066,9** кв.м
 - часть здания _____ этажей (или на _____ этаже), _____ кв.м
 - наличие прилегающего земельного участка **да, 7744** кв.м.
- 1.4. Год постройки здания *1910г.*, последнего капитального ремонта *нет*
- 1.5. Дата предстоящих плановых ремонтных работ: текущего **2017**, капитального *нет*
- 1.6. Название организации (учреждения), (полное юридическое наименование – согласно Уставу, краткое наименование) *Муниципальное бюджетное учреждение Районный центр культуры и досуга Слободского района Кировской области (МБУ РЦКД Слободского района)*
- 1.7. Юридический адрес организации (учреждения) *613110 Кировская область Слободской район пгт Вахруши ул. Ленина д. 9*

2. Характеристика деятельности организации на объекте

Дополнительная информация *муниципальные услуги, выполнение работ и (или) исполнение муниципальных функций в целях осуществления организации досуга населения, культурно-просветительской деятельности*

3. Состояние доступности объекта

- 3.1. Путь следования к объекту пассажирским транспортом
(описать маршрут движения с использованием пассажирского транспорта)
Междугородний маршрутный пассажирский транспорт: автобус № 102 г.Слободской – г.Киров
наличие адаптированного пассажирского транспорта к объекту *нет*
- 3.2. Путь к объекту от ближайшей остановки пассажирского транспорта:
- 3.2.1 расстояние до объекта от остановки транспорта **200** м
- 3.2.2 время движения (пешком) **5-7** мин
- 3.2.3 наличие выделенного от проезжей части пешеходного пути **да**
- 3.2.4 Перекрестки: *нерегулируемые*

3.2.5 Информация на пути следования к объекту: *нет*

3.2.6 Перепады высоты на пути: *нет*

Их обустройство для инвалидов на коляске: *нет*

3.3. Организация доступности объекта для инвалидов – форма обслуживания

№ п/п	Категория инвалидов (вид нарушения)	Вариант организации доступности объекта (формы обслуживания)*
1.	Все категории инвалидов и МГН	ДУ
	<i>в том числе инвалиды:</i>	
2	передвигающиеся на креслах-колясках	ДУ
3	с нарушениями опорно-двигательного аппарата	ДУ
4	с нарушениями зрения	ДУ
5	с нарушениями слуха	ДУ
6	с нарушениями умственного развития	ДУ

* - указывается один из вариантов: «А», «Б», «ДУ», «ВНД»

3.4. Состояние доступности основных структурно-функциональных зон

№ п/п	Основные структурно-функциональные зоны	Состояние доступности, в том числе для основных категорий инвалидов**	Приложение	
			№ на плане	№ фото
1	Территория, прилегающая к зданию (участок)	ДЧ-В	1	1-3
2	Вход (входы) в здание	ДЧ-В	2	1,4
3	Путь (пути) движения внутри здания (в т.ч. пути эвакуации)	ДЧ-И (Г,У)	3	5-34
4	Зона целевого назначения здания (целевого посещения объекта)	ДЧ-И (К, Г, У)	4	35-40
5	Санитарно-гигиенические помещения	ДЧ-И (Г,У)	5	41-44
6	Система информации и связи (на всех зонах)	ДУ	-	
7	Пути движения к объекту (от остановки транспорта)	ДЧ-В	6	45-50

** Указывается: ДП-В - доступно полностью всем; ДП-И (К, О, С, Г, У) – доступно полностью избирательно (указать категории инвалидов); ДЧ-В - доступно частично всем; ДЧ-И (К, О, С, Г, У) – доступно частично избирательно (указать категории инвалидов); ДУ - доступно условно, ВНД - недоступно

3.5. ИТОГОВОЕ ЗАКЛЮЧЕНИЕ о состоянии доступности ОСИ: Территория, прилегающая к зданию участок доступно частично всем; вход (входы) в здание доступны частично всем; путь (пути) движения внутри здания (в т.ч. пути эвакуации) доступны частично избирательно (Г,У); зона целевого назначения здания (целевого посещения объекта) доступно частично избирательно (К, Г, У); санитарно гигиенические помещения доступны частично избирательно (Г,У); Система информации и

связи (на всех зонах) доступна условно; пути движения к объекту (от остановки транспорта) доступно частично всем.

4. Управленческое решение (проект)

4.1. Рекомендации по адаптации основных структурных элементов объекта:

№ п \п	Основные структурно-функциональные зоны объекта	Рекомендации по адаптации объекта (вид работы)*
1	Территория, прилегающая к зданию (участок)	<i>Индивидуальное решение с ТСР</i>
2	Вход (входы) в здание	<i>Текущий ремонт</i>
3	Путь (пути) движения внутри здания (в т.ч. пути эвакуации)	<i>Индивидуальное решение с ТСР</i>
4	Зона целевого назначения здания (целевого посещения объекта)	<i>Индивидуальное решение с ТСР</i>
5	Санитарно-гигиенические помещения	<i>Индивидуальное решение с ТСР</i>
6	Система информации на объекте (на всех зонах)	<i>Индивидуальное решение с ТСР</i>
7	Пути движения к объекту (от остановки транспорта)	<i>Техническое решение не возможно</i>
8.	Все зоны и участки	<i>Индивидуальное решение с ТСР</i>

*- указывается один из вариантов (видов работ): не нуждается; ремонт (текущий, капитальный); индивидуальное решение с ТСР; технические решения невозможны – организация альтернативной формы обслуживания

4.2. Период проведения работ 2017-2025гг.

в рамках исполнения подпрограммы «Доступная среда», включенной в государственную программу Кировской области «Социальная поддержка и социальное обслуживание граждан Кировской области» на 2013-2020 годы; Постановление правительства Кировской области от 25.06.2013г. № 214/373 «Об обеспечении других маломобильных групп населения Кировской области».

4.3 Ожидаемый результат (по состоянию доступности) после выполнения работ по адаптации *Доступно полностью всем*

Оценка результата исполнения программы, плана (по состоянию доступности)

4.4. Для принятия решения *требуется*

4.4.1. *Согласование с комиссией по паспортизации объектов социальной инфраструктуры, расположенных на территории Слободского района*

4.4.2. *Согласование работ с надзорными органами (в сфере проектирования, строительства и архитектуры)*

4.4.3. *Техническая экспертиза; разработка проектно-сметной документации*

4.4.4. *Согласование с собственником объекта*

4.4.5. *Согласование с общественными организациями инвалидов.*

4.4.6. другое _____.

Имеется заключение уполномоченной организации о состоянии доступности объекта (наименование документа и выдавшей его организации, дата), прилагается

4.7. Информация может быть размещена (обновлена) на Карте доступности субъекта Российской Федерации специализированная информационная система Министерства труда и социальной защиты РФ «интернет-портал в рамках общественно-просветительской кампании по распространению идей, принципов и средств формирования доступной среды

для инвалидов и других маломобильных групп населения субъектами малого предпринимательства (<http://zhit-vmeste.ru>)»

5. Особые отметки

ПРИЛОЖЕНИЯ:

Результаты обследования объекта (с фотофиксацией):

- | | |
|--|---------|
| 1. Территории, прилегающей к объекту | на 2 л. |
| 2. Входа (входов) в здание | на 2 л. |
| 3. Путей движения в здании | на 4 л. |
| 4. Зоны целевого назначения объекта | на 3 л. |
| 5. Санитарно-гигиенических помещений | на 2 л. |
| 6. Системы информации (и связи) на объекте | на 2 л. |

Результаты обследования путей движения к объекту от остановок транспорта (с фотофиксацией)

Поэтажные планы, паспорт БТИ на 15 л.

Другое (в том числе дополнительная информация о путях движения к объекту) _____

Руководитель
рабочей группы

Директор
МБУ РЦКД
Слободского района
Л.А. Манылова

Члены рабочей группы

Зам. директора
И.В. Рысева
Зав. хоз. частью
В.Н. Ракитин

В том числе:

Представители
общественных
организаций инвалидов



Представители организации,
расположенной на объекте

Экономист
Е.В. Гайдук
Методист
Е.М. Гордина

Управленческое решение согласовано «05» 06 2017 г. (протокол № 4)
Комиссией (название). _____

по паспортизации объектов социальной инфраструктуры расположенных на территории Слободского района
(постановление Администрации Слободского района от 22.09.2016 № 1315)

**Комиссия по паспортизации объектов социальной инфраструктуры
расположенных на территории Слободского района**

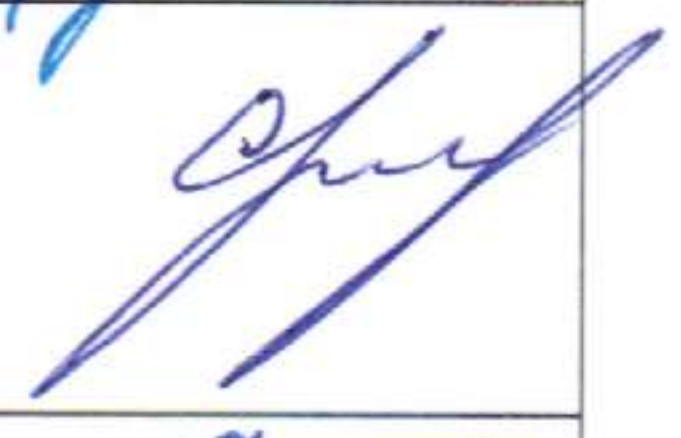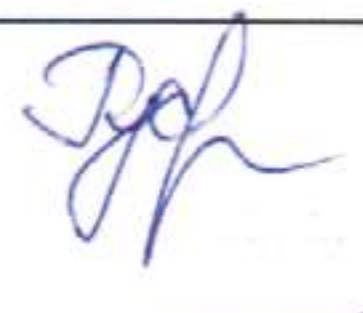Ф.И.О.	Должность	Подпись
АШИХМИН Андрей Сергеевич	-заместитель главы администрации Слободского района по вопросам жизнеобеспечения, председатель комиссии	
ЗЯЗИН Сергей Валерьевич	-заместитель главы администрации района по профилактике правонарушений и социальным вопросам, начальник управления социального развития, заместитель председателя комиссии	
ДУБИЦКАЯ Татьяна Алексеевна	-главный специалист по социальным вопросам УСР администрации Слободского района, секретарь комиссии	
Члены комиссии:		
БУШКОВА Татьяна Юрьевна	-начальник КОГКУ «Управление социальной защиты населения в Слободском районе» (по согласованию)	
ВЕРСТАКОВА Наталья Николаевна	-председатель ОО «Слободское районное общество инвалидов» (по согласованию)	
ГУСЕВА Екатерина Васильевна	-начальник управления образования администрации Слободского района	
ЗЫКОВ Владимир Николаевич	-начальник управления муниципальным имуществом и земельными ресурсами	
ИВАНОВА Ольга Аркадьевна	-заместитель начальника управления социального развития, начальник отдела культуры, физкультуры, спорта и молодежных программ	
КАСЬЯНОВА Ольга Петровна	-заведующая отделом по организационным и правовым вопросам МСУ аппарата районной Думы	
ЛУКИНА Марина Александровна	-председатель Слободской местной первичной организации ВОС (по согласованию)	
ЛОПАТКИН Сергей Викторович	-начальник МУП ЖКХ пгт. Вахруши (по согласованию)	
РОДИН Анатолий Николаевич	-начальник управления муниципального хозяйства администрации Слободского района	
СИТНИКОВ Артем Александрович	-ведущий специалист отдела по вопросам жизнеобеспечения и гражданской защите администрации Слободского района	
ФАЛАЛЕЕВ Александр Сергеевич	-начальник отдела градостроительства и землеустройства администрации Слободского района	

I Результаты обследования:
1. Территории, прилегающей к зданию (участка)

**Муниципальное бюджетное учреждение
Районный центр культуры и досуга
Слободского района Кировской области
613110 Кировская область, Слободской район,
пгт Вахруши, ул. Ленина, 9**

№ п/п	Наименование функционально- планировочного элемента	Наличие элемента			Выявленные нарушения и замечания		Работы по адаптации объектов	
		есть/ нет	№ на плане	№ фото	Содержание	Значимо для инвалида (категория)	Содержание	Виды работ
1.1	Вход (входы) на территорию	нет	-	-	отсутствуют	все	-	-
1.2	Путь (пути) движения на территории	есть	1	1- 3	не соответствуют требованиям СНиП (ГОСТ, СП)	все (специ- альные требова- ния для К, О, С)	оборудование: тактильными средствами на покрытии пешеходных путей; бордюрами по краям пешеходных путей; наземных переходов пандусами	индивидуальное решение с ТСР
1.3	Лестница (наружная)	нет	-	-	отсутствует	все (специ- альные требова- ния для О, С)	-	-
1.4	Пандус (наружный)	нет	-	-	отсутствует	все	-	-
1.5	Автостоянка и парковка	нет	-	-	отсутствует	все (специ- альные требова- ния для К, О, С)	оборудование автостоянки и парковки	индивидуальное решение с ТСР
	ОБЩИЕ требования к зоне	-	-	-	не соответствуют требованиям СНиП (ГОСТ, СП)	все	устранение препятствий при передвижении по участку; обеспечение гигиеническими сертификатами на материалы; организация мест отдыха на	индивидуальное решение с ТСР

							участке; информационная поддержка на всех путях движения	
--	--	--	--	--	--	--	--	--

Пути движения перед
ДК 1



Пути движения перед ДК 2



Пути движения перед ДК 3



II Заключение по зоне:

Наименование структурно- функциональной зоны	Состояние доступности* (к пункту 3.4 Акта обследования ОСИ)	Приложение		Рекомендации по адаптации (вид работы)** к пункту 4.1 Акта обследования ОСИ
		№ на плане	№ фото	
Территория, прилегающая к зданию (участок)	ДЧ-В	1	1,2,3	индивидуальное решение с ТСР

* указывается: ДП-В - доступно полностью всем; ДП-И (К, О, С, Г, У) – доступно полностью избирательно (указать категории инвалидов); ДЧ-В - доступно частично всем; ДЧ-И (К, О, С, Г, У) – доступно частично избирательно (указать категории инвалидов); ДУ - доступно условно, ВНД - недоступно

**указывается один из вариантов: не нуждается; ремонт (текущий, капитальный); индивидуальное решение с ТСР; технические решения невозможны – организация альтернативной формы обслуживания

Комментарий к заключению: территория, прилегающая к зданию (участок) не соответствует требованиям СНиП 35-01-2001 (ГОСТ, СП 35-103-2001).

**I Результаты обследования:
2. Входа (входов) в здание**

**Муниципальное бюджетное учреждение
Районный центр культуры и досуга
Слободского района Кировской области
613110 Кировская область, Слободской район,
пгт Вахруши, ул. Ленина, 9**

№ п/п	Наименование функционально-планировочного элемента	Наличие элемента			Выявленные нарушения и замечания		Работы по адаптации объектов	
		есть/нет	№ на плане	№ фото	Содержание	Значимо для инвалида (категория)	Содержание	Виды работ
2.1	Лестница (наружная)	нет	-	-	отсутствует	все (специальные требования для О, С)	-	-
2.2	Пандус (наружный)	нет	-	-	отсутствует	все	-	-
2.3	Входная площадка (перед дверью)	есть	2	1	не соответствует требованиям СНиП (ГОСТ, СП)	все	установка дополнительных элементов (навеса, водоотвода, дренажных и водосборных решеток)	индивидуальное решение с ТСР
2.4	Дверь (входная)	есть	2	1	не соответствует требованиям СНиП (ГОСТ, СП)	все (специальные требования для К, О, С)	установка крепления двери; устранение порогов и перепадов высот в дверном проеме	индивидуальное решение с ТСР
2.5	Тамбур	есть	2	4,5	не соответствует требованиям СНиП (ГОСТ, СП)	все	увеличение размеров тамбура; покрытие пола не допускающее скольжения при намокании с поперечным уклоном 1-2%	индивидуальное решение с ТСР
	ОБЩИЕ требования к зоне	-	-	-	не соответствуют требованиям СНиП (ГОСТ, СП)	все	обеспечение гигиеническими сертификатами на материалы; установка	индивидуальное решение с ТСР

						выключатель и розеток на высоте 0,8 м от пола	
--	--	--	--	--	--	---	--

Входная площадка
перед дверью, дверь №


1



Тамбур № 4



Тамбур № 5

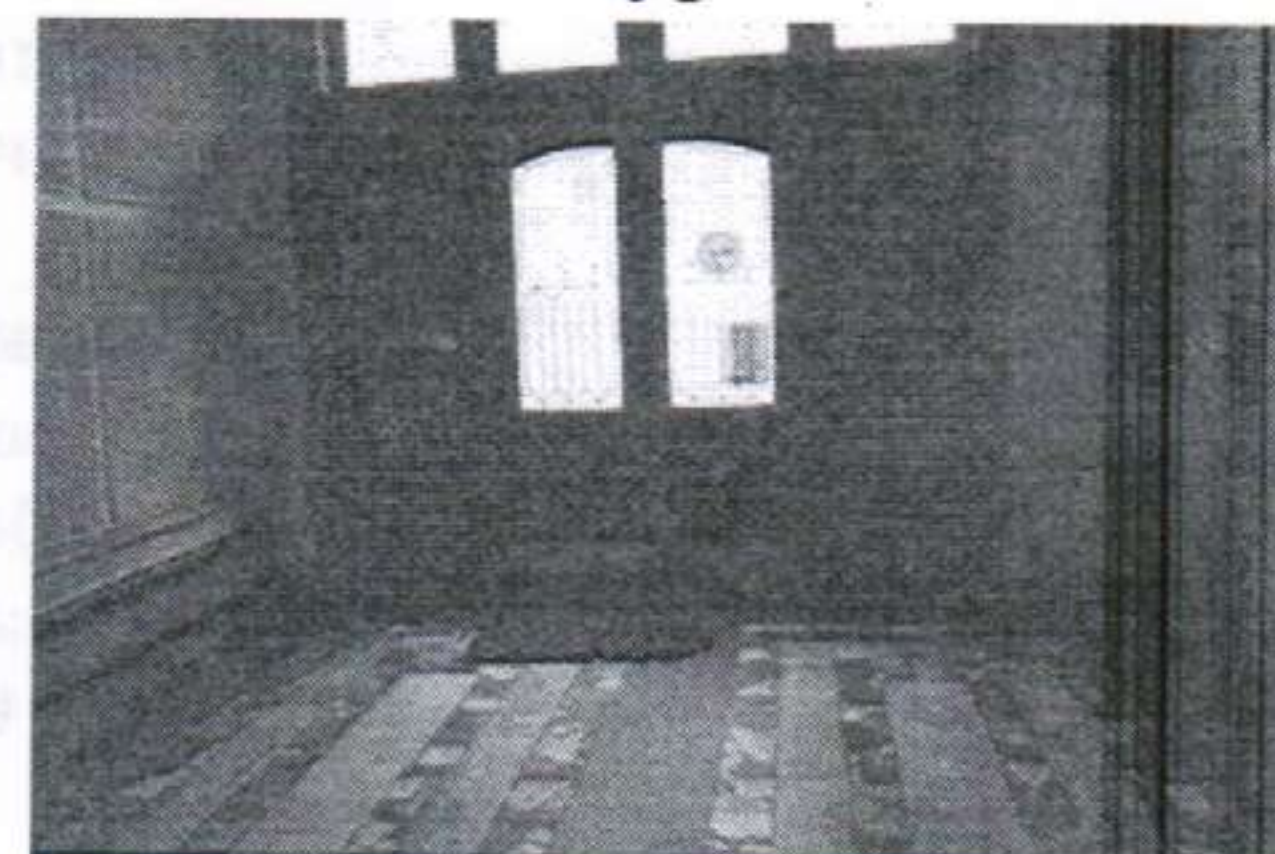

II Заключение по зоне:

Наименование структурно-функциональной зоны	Состояние доступности* (к пункту 3.4 Акта обследования ОСИ)	Приложение		Рекомендации по адаптации (вид работы)** к пункту 4.1 Акта обследования ОСИ
		№ на плане	№ фото	
Вход (входы) в здание	ДЧ-В	2	1,4,5	<i>Текущий ремонт</i>

* указывается: ДП-В - доступно полностью всем; ДП-И (К, О, С, Г, У) - доступно полностью избирательно (указать категории инвалидов); ДЧ-В - доступно частично всем; ДЧ-И (К, О, С, Г, У) - доступно частично избирательно (указать категории инвалидов); ДУ - доступно условно, ВНД - недоступно

**указывается один из вариантов: не нуждается; ремонт (текущий, капитальный); индивидуальное решение с ТСР; технические решения невозможны - организация альтернативной формы обслуживания

Комментарий к заключению: вход (входы) в здание не соответствует требованиям СНиП 35-01-2001 (ГОСТ, СП 35-103-2001).

I Результаты обследования:

3. Пути (путей) движения внутри здания (в т.ч. путей эвакуации)

**Муниципальное бюджетное учреждение
Районный центр культуры и досуга
Слободского района Кировской области
613110 Кировская область, Слободской район,
пгт Вахруши, ул. Ленина, 9**

№ п/п	Наименование функционально-планировочного элемента	Наличие элемента			Выявленные нарушения и замечания		Работы по адаптации объектов	
		есть/ нет	№ на плане	№ фото	Содержание	Значимо для инвалида (категория)	Содержание	Виды работ
3.1	Коридор (вестибюль, зона ожидания, галерея, балкон)	есть	3	6-12	не соответствует требованиям СНиП (ГОСТ, СП)	все (специальные требования для К, С, Г)	оборудование специальных приборов и устройств для открывания дверей	индивидуальное решение с ТСР
3.2	Лестница (внутри здания)	есть	3	13 - 18	не соответствует требованиям СНиП (ГОСТ, СП)	все (специальные требования для О, С)	увеличение ширины марша; установка поручней, рельефных обозначений этажей; ремонт ступеней	технические решения невозможны
3.3	Пандус (внутри здания)	есть	-	-	частично присутствует	все	установка пандуса	технические решения невозможны
3.4	Лифт пассажирский (или подъемник)	нет	-	-	отсутствует	все (специальные требования для К)	установка лифта	технические решения невозможны
3.5	Дверь	есть	3	19 - 22	не соответствует требованиям СНиП (ГОСТ, СП)	все (специальные требования для К, О, С)	оборудование специальных приборов и устройств для открывания двери, информирующих их обозначений	индивидуальное решение с ТСР
3.6	Пути эвакуации (в т.ч. зоны безопасности)	есть	3	23 - 36	не соответствуют требованиям СНиП (ГОСТ, СП)	все (специальные требования для К)	установка противопожарных samozакрывающихся дверей с уплотнителями	индивидуальное решение с ТСР
	ОБЩИЕ требования к зоне	-	-	-	не соответствуют требованиям СНиП (ГОСТ, СП)	все (специальные требования для	оборудование выключателей и розеток на высоте 0,8 м от	индивидуальное решение с ТСР

				СП)	С)	уровня пола; организация зоны отдыха; обеспечение гигиен.-ми сертификатами на материалы; оборудование предупредител ьной информацией о препятствии	
--	--	--	--	-----	----	---	--

балкон
№ 5



Коридор (зона ожидания)
№ 6




Коридор (зона ожидания) № 7



фойе
№ 8



фойе
№ 9

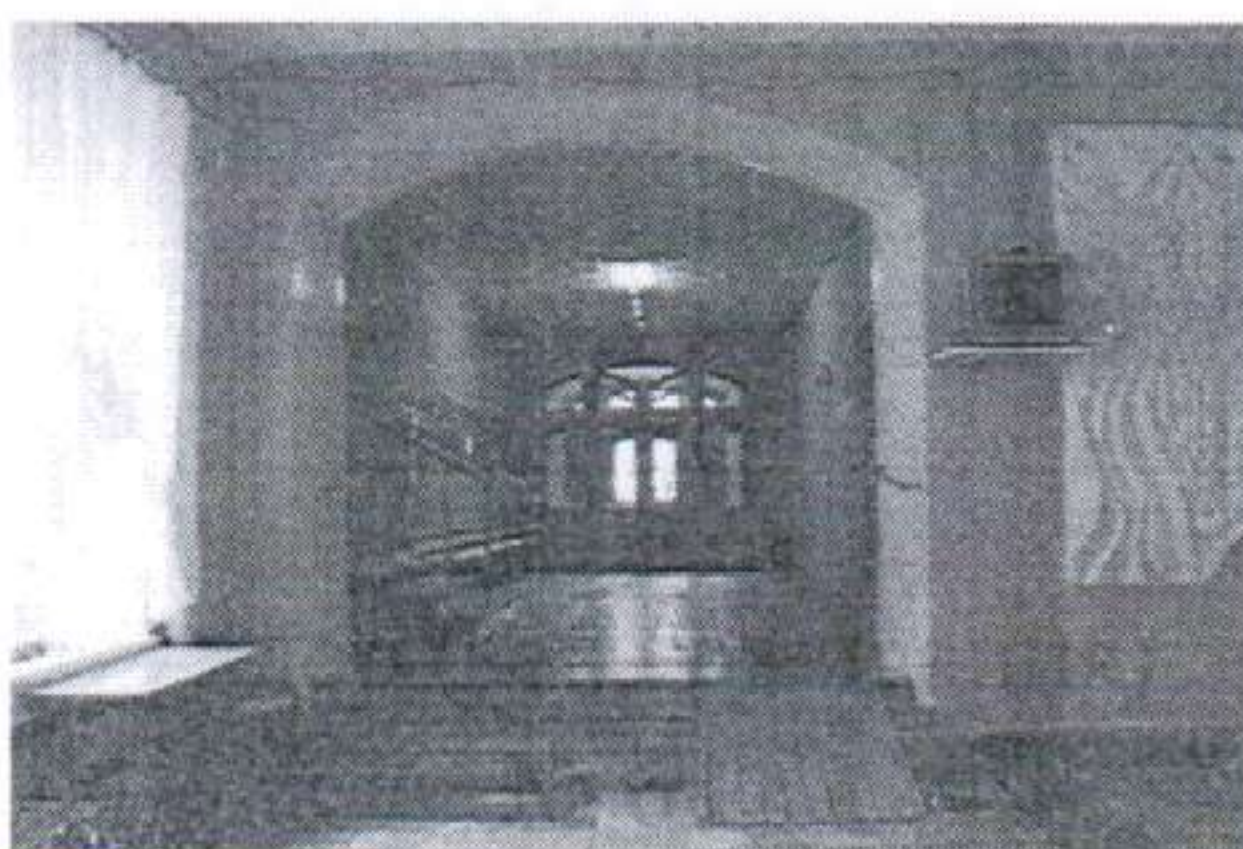


фойе
№ 10



фойе № 11

фойе № 12

лестница № 13

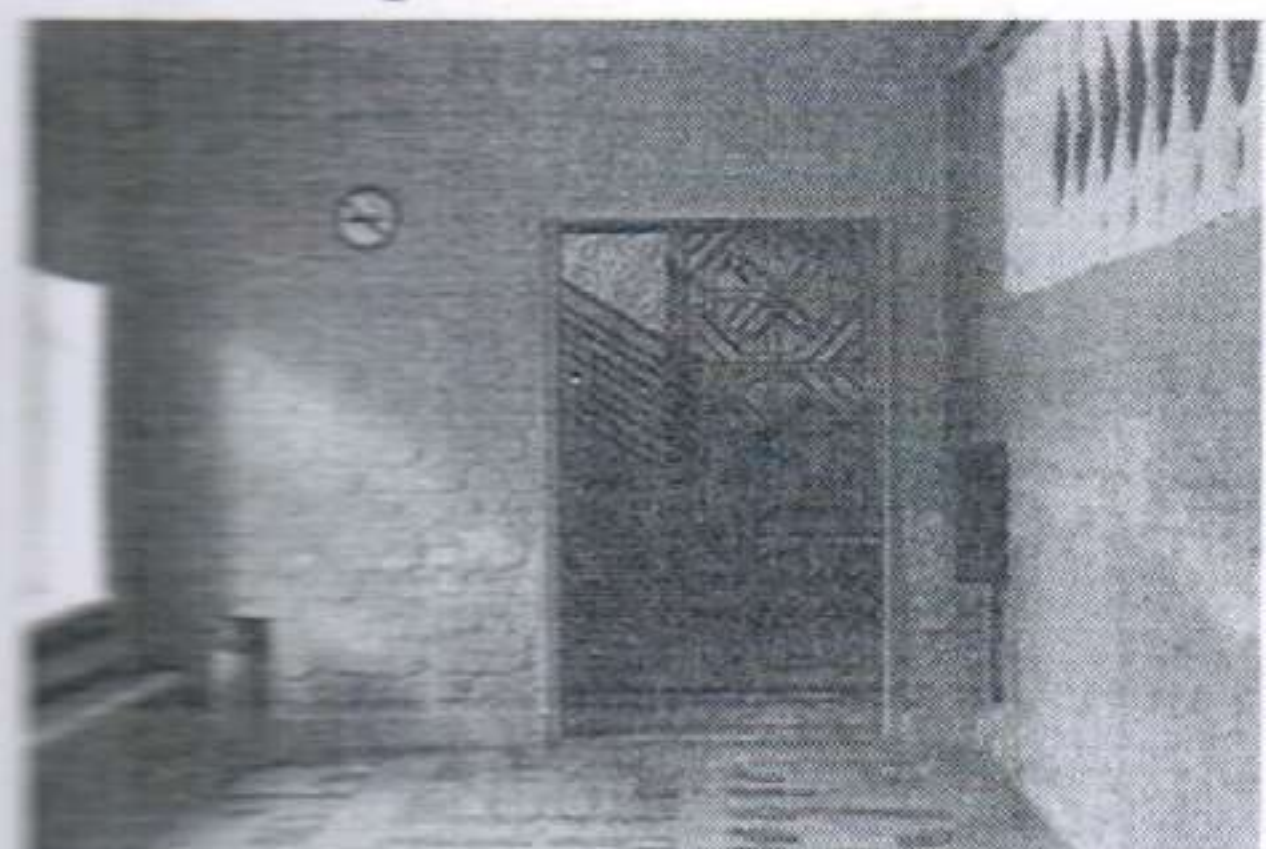


Лестница № 14

Лестница № 15

Лестница № 16



Лестница № 17

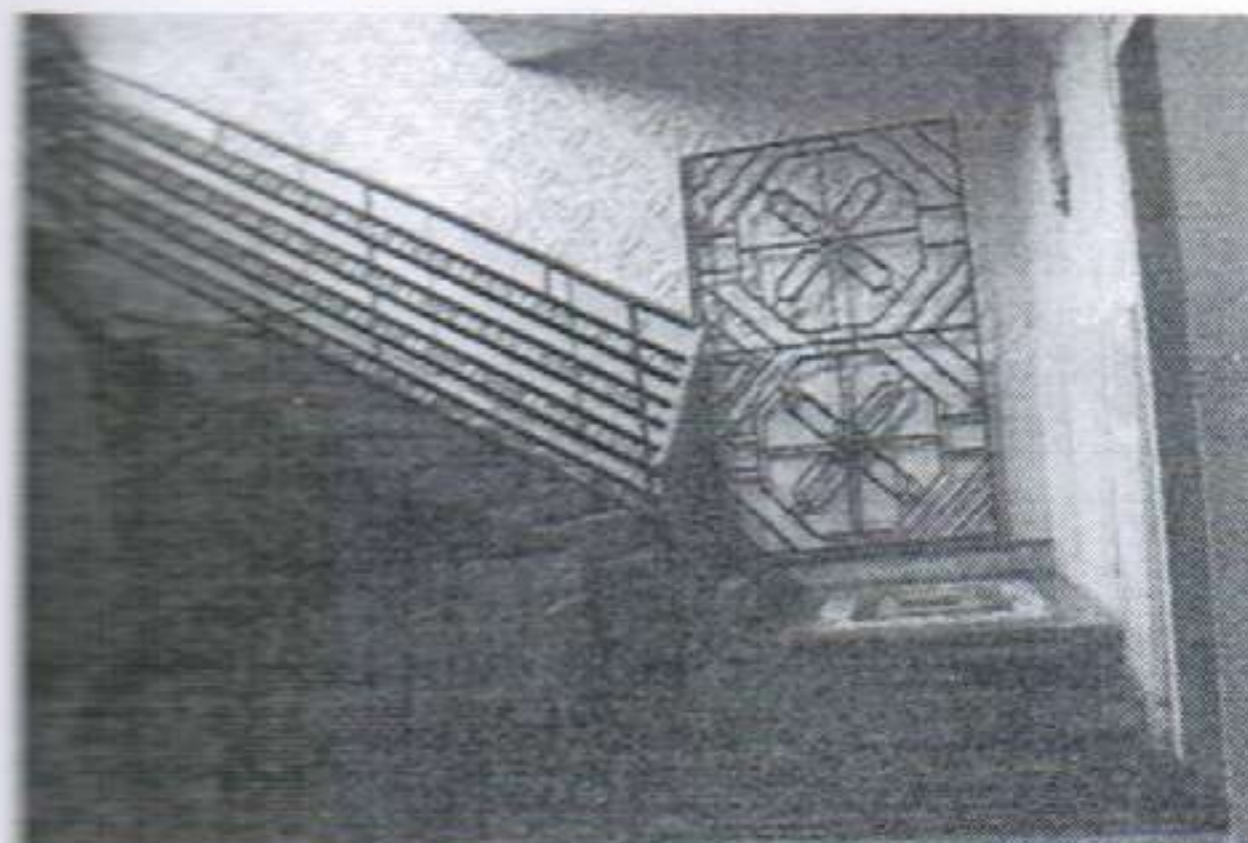


Лестница № 18



Двери № 19




Двери
№ 20

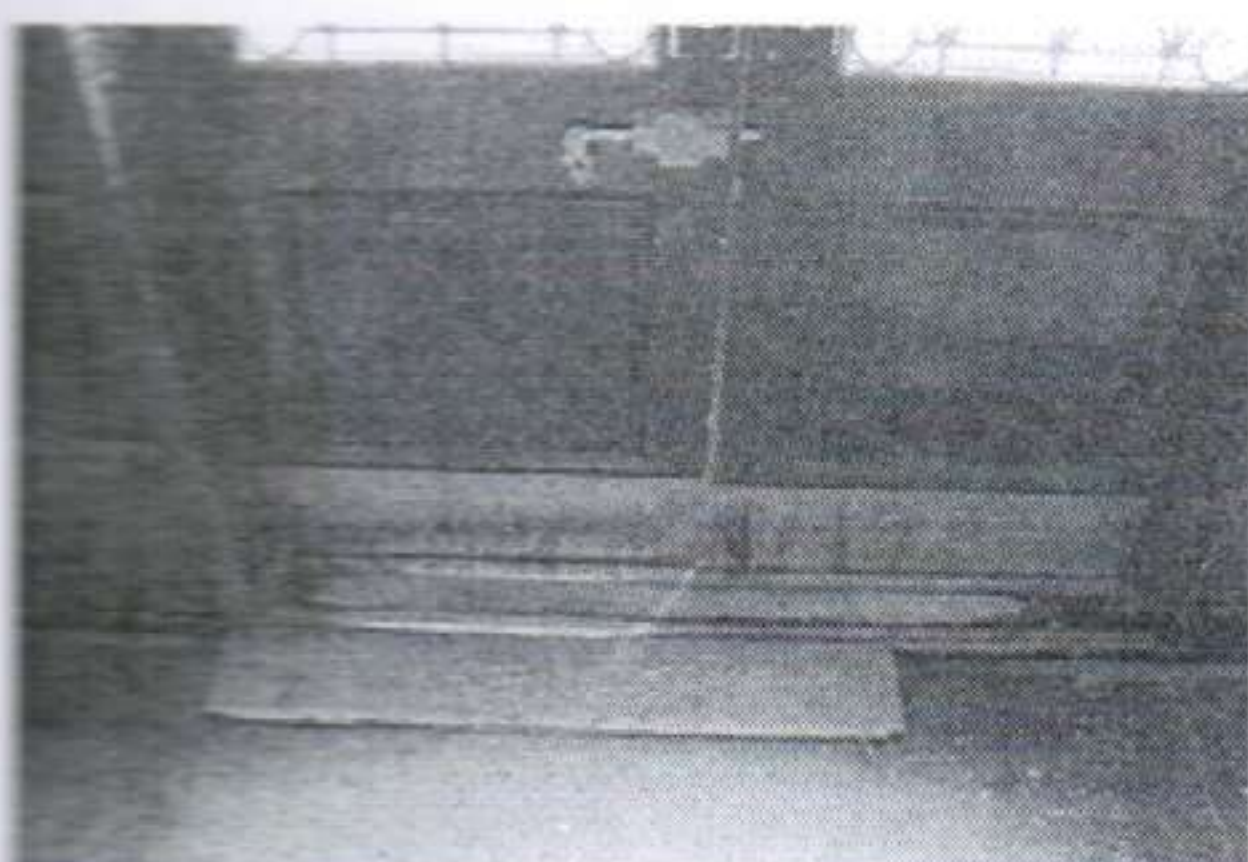

Двери
№ 21



Двери № 22

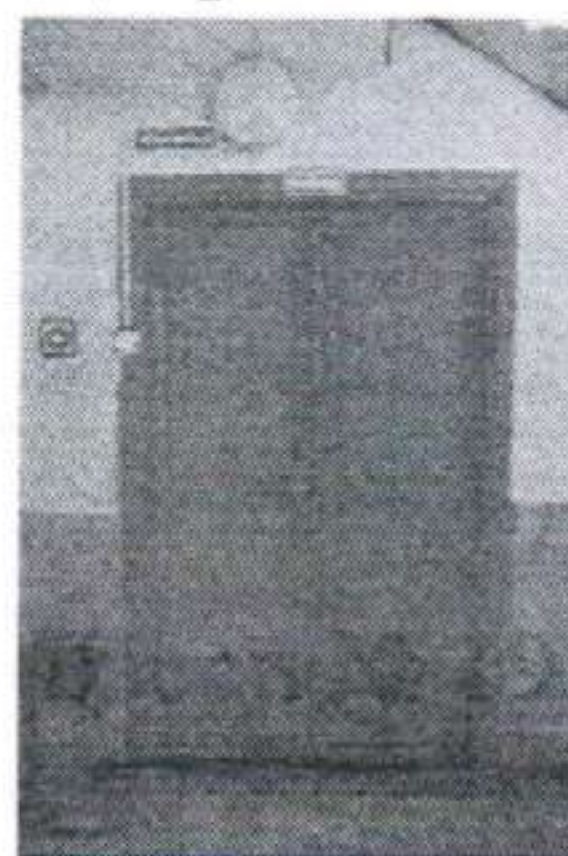

Пути эвакуации
№ 23




Пути эвакуации
№ 24



Пути эвакуации
№ 25



Пути эвакуации № 26

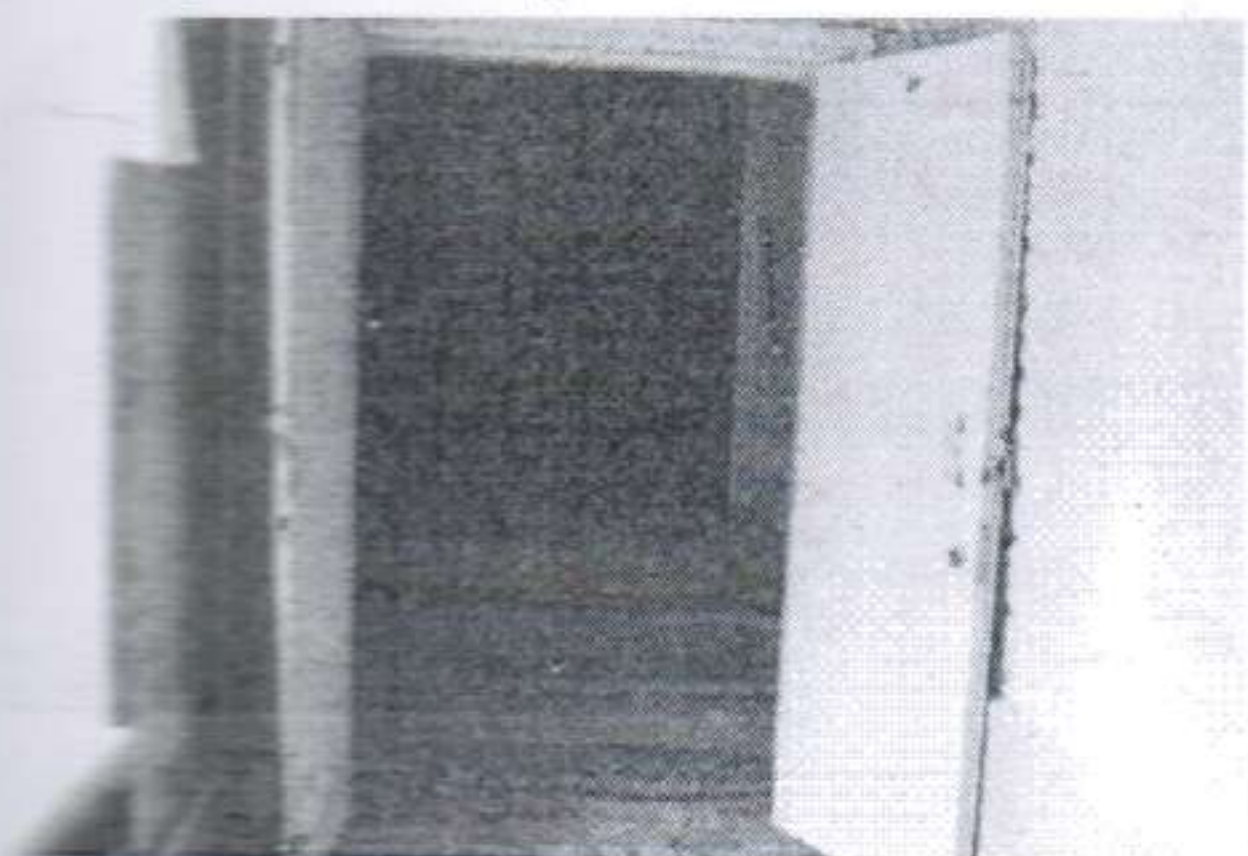

Пути эвакуации № 27



Пути эвакуации № 28



Пути эвакуации

№ 29




Пути эвакуации № 30



Пути эвакуации № 31




Пути эвакуации № 32

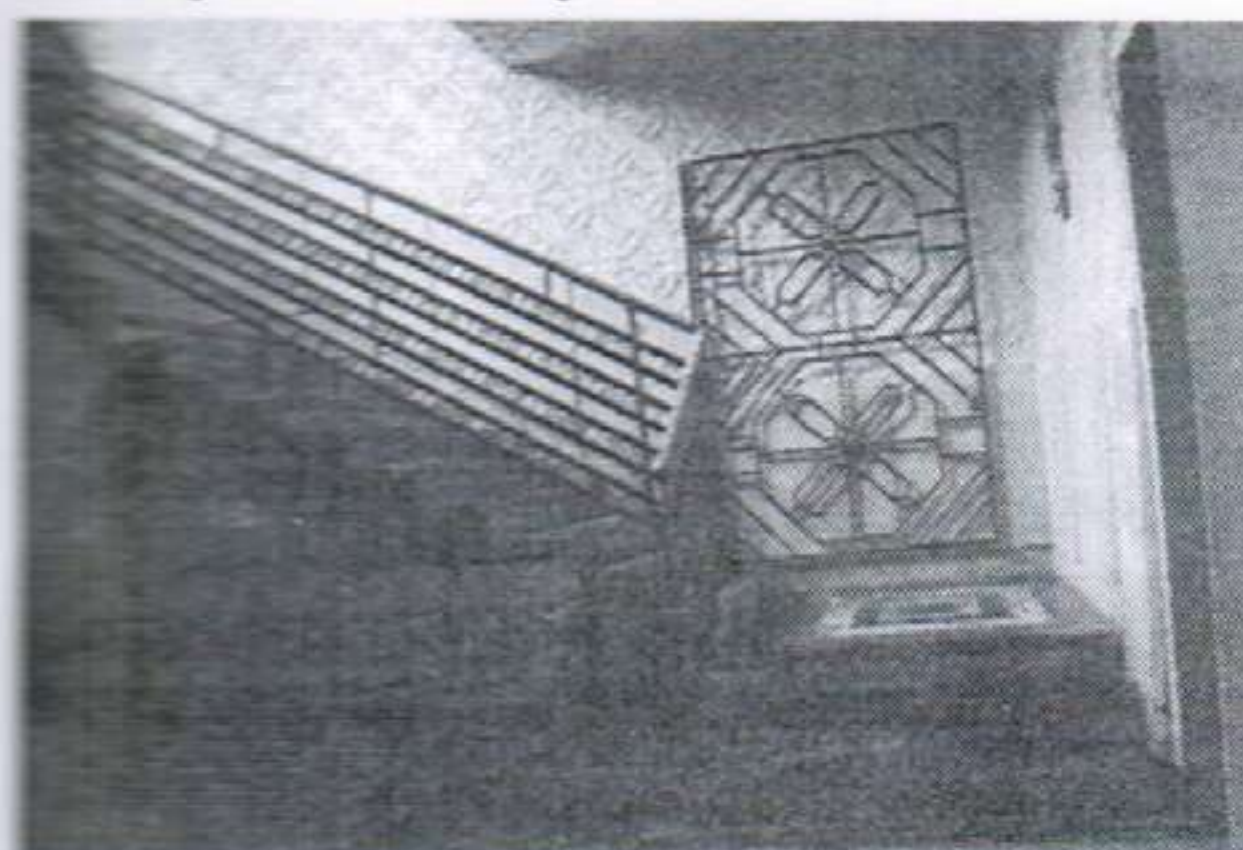

Пути эвакуации № 33



Пути эвакуации № 34

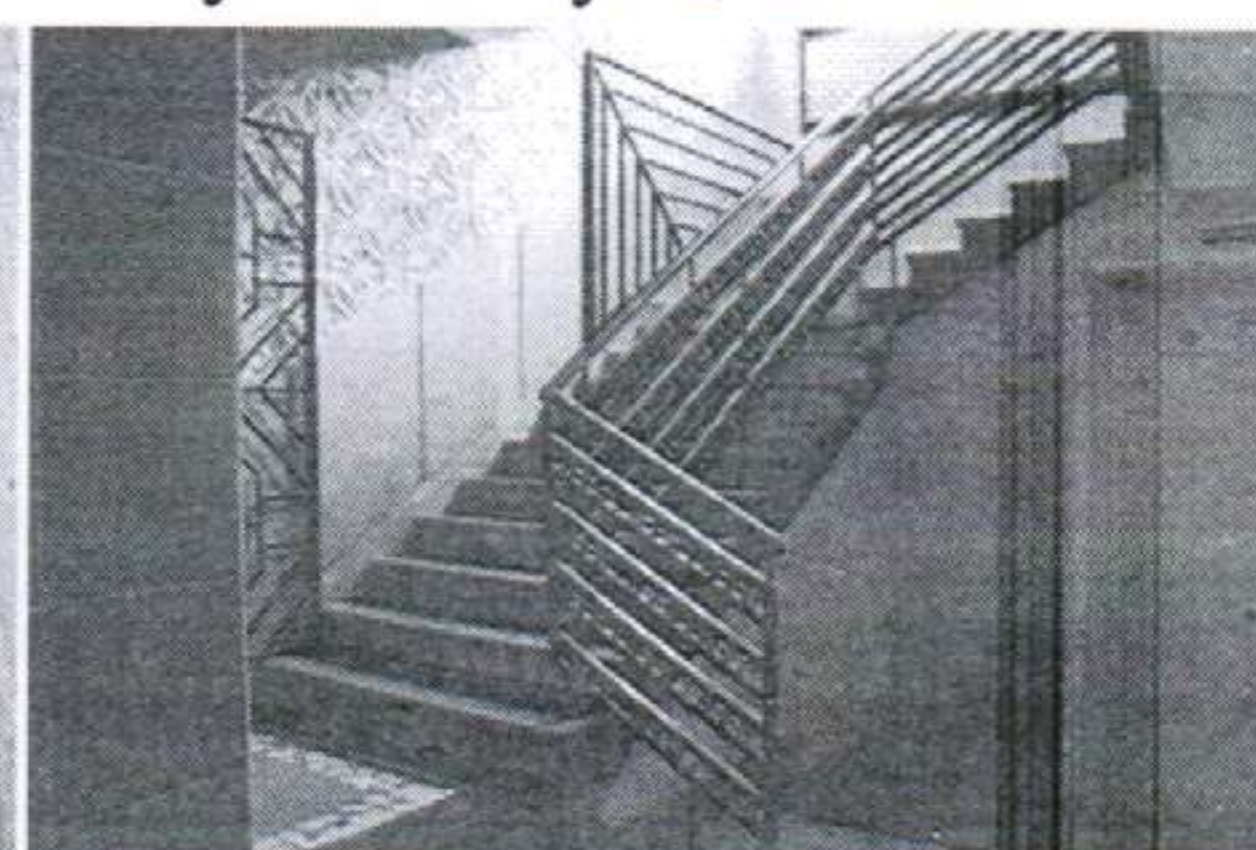

II Заключение по зоне:

Наименование структурно- функциональной зоны	Состояние доступности* (к пункту 3.4 Акта обследования ОСИ)	Приложение		Рекомендации по адаптации (вид работы)** к пункту 4.1 Акта обследования ОСИ
		№ на плане	№ фото	
Пути движения внутри здания (в т.ч. пути эвакуации)	ДЧ-И (Г,У)	3	5-34	индивидуальное решение с ТСР

* указывается: ДП-В - доступно полностью всем; ДП-И (К, О, С, Г, У) – доступно полностью избирательно (указать категории инвалидов); ДЧ-В - доступно частично всем; ДЧ-И (К, О, С, Г, У) – доступно частично избирательно (указать категории инвалидов); ДУ - доступно условно, ВНД - недоступно

** указывается один из вариантов: не нуждается; ремонт (текущий, капитальный); индивидуальное решение с ТСР; технические решения невозможны – организация альтернативной формы обслуживания

Комментарий к заключению: пути движения внутри здания (в т.ч. пути эвакуации) не соответствуют требованиям СНиП 35-01-2001 (ГОСТ, СП 35-103-2001).

I Результаты обследования:

4. Зоны целевого назначения здания (целевого посещения объекта)

Вариант I – зона обслуживания инвалидов

**Муниципальное бюджетное учреждение
Районный центр культуры и досуга
Слободского района Кировской области
613110 Кировская область, Слободской район,
пгт Вахруши, ул. Ленина, 9**


№ п/п	Наименование функционально-планировочного элемента	Наличие элемента			Выявленные нарушения и замечания		Работы по адаптации объектов	
		есть/ нет	№ на плане	№ фото	Содержание	Значимо для инвалида (категория)	Содержание	Виды работ
4.1	Кабинетная форма обслуживания	нет	-	-	отсутствует	специальные требования для К	устранение порогов; обеспечение пространства и зоны для самостоятельного разворота на кресле-коляске	индивидуальное решение с ТСР
4.2	Зальная форма обслуживания	есть	4	35 - 38	не соответствует требованиям СНиП (ГОСТ, СП)	все (специальные требования для С, Г)	обеспечение мест для полноценного восприятия, оптимальных условий для отдыха, свободных площадок, мер безопасности (оград, буферных полос, поребрик) и расположение их с учетом эвакуации; оборудование мест для лиц с дефектами слуха	индивидуальное решение с ТСР
4.3	Прилавочная форма обслуживания	нет	-	-	отсутствует	специальные требования для К	-	-
4.4	Форма обслуживания с перемещением по маршруту	есть	4	39 - 40	не соответствует требованиям СНиП (ГОСТ, СП)	специальные требования для К	обеспечить: свободное пространство (около столов, настенных приборов), ширину пути движения, подходы к оборудованию и мебели, зону для самостоятельного разворота на кресле-	индивидуальное решение с ТСР

						коляске	
4.5	Кабина индивидуального обслуживания	нет	-	-	отсутствует	все (специальные требования для К)	-
	ОБЩИЕ требования к зоне	-	-	-	не соответствуют требованиям СНиП (ГОСТ, СП)	все	организовать не менее 5% мест от общей вместимости учреждения; обеспечить освещенность помещений на одну ступень (по сравнению с требованиями СНиП); наличие гигиенических сертификатов на материалы; расположение выключателей и розеток на высоте 0,8 м от пола

Зальная форма обслуживания № 35



Зальная форма обслуживания № 36

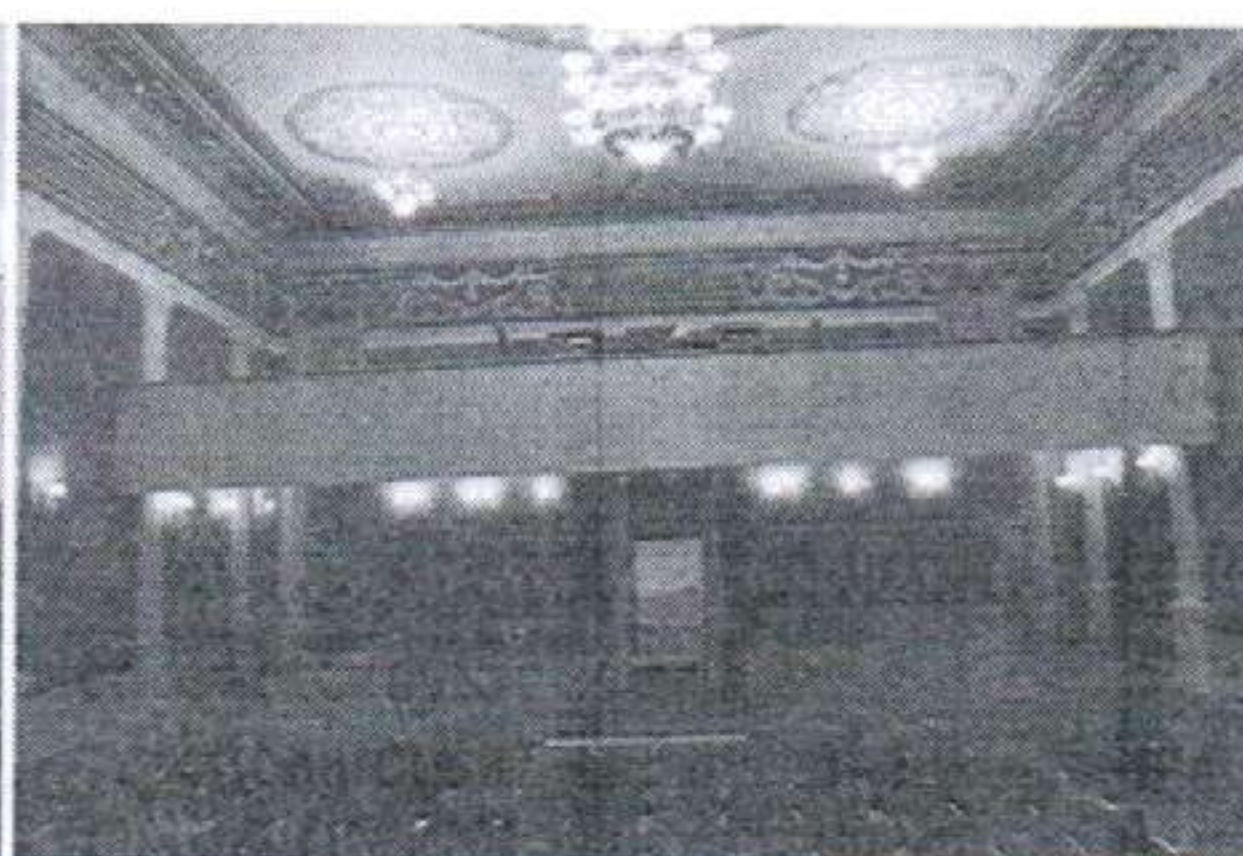

Зальная форма обслуживания № 37



Зальная форма обслуживания № 38



Форма обслуживания с перемещением по маршруту № 39



Форма обслуживания с перемещением по маршруту № 40



II Заключение по зоне:

Наименование структурно- функциональной зоны	Состояние доступности* (к пункту 3.4 Акта обследования ОСИ)	Приложение		Рекомендации по адаптации (вид работы)** к пункту 4.1 Акта обследования ОСИ
		№ на плане	№ фото	
Зона целевого назначения здания (целевого посещения объекта) Вариант I – зона обслуживания инвалидов	ДЧ-И (К, Г, У)	4	35-40	индивидуальное решение с ТСР

* указывается: ДП-В - доступно полностью всем; ДП-И (К, О, С, Г, У) – доступно полностью избирательно (указать категории инвалидов); ДЧ-В - доступно частично всем; ДЧ-И (К, О, С, Г, У) – доступно частично избирательно (указать категории инвалидов); ДУ - доступно условно, ВНД - недоступно

**указывается один из вариантов: не нуждается; ремонт (текущий, капитальный); индивидуальное решение с ТСР; технические решения невозможны – организация альтернативной формы обслуживания

Комментарий к заключению: зона целевого назначения здания (целевого посещения объекта) Вариант I – зона обслуживания инвалидов не соответствует требованиям СНиП 35-01-2001 (ГОСТ, СП 35-103-2001).

Приложение 4 (II)
к Акту обследования ОСИ к паспорту
доступности ОСИ
№ 1
от 04.05.2017

I Результаты обследования:

4. Зоны целевого назначения здания (целевого посещения объекта)

Вариант II – места приложения труда

Наименование функционально-планировочного элемента	Наличие элемента			Выявленные нарушения и замечания		Работы по адаптации объектов	
	есть/нет	№ на плане	№ фото	Содержание	Значимо для инвалида (категория)	Содержание	Виды работ
Места приложения труда	нет	-	-	отсутствуют	все (специальные требования для К, О, С)	создание рабочих мест в соответствии с требованиями СНиП (ГОСТ, СП)	технические решения невозможны – организация альтернативной формы обслуживания

II Заключение по зоне:

Наименование структурно-функциональной зоны	Состояние доступности* (к пункту 3.4 Акта обследования ОСИ)	Приложение		Рекомендации по адаптации (вид работы)** к пункту 4.1 Акта обследования ОСИ
		№ на плане	№ фото	
Зона целевого назначения здания (целевого посещения объекта) Вариант II – места приложения труда	-	-	-	-

* указывается: ДП-В - доступно полностью всем; ДП-И (К, О, С, Г, У) – доступно полностью избирательно (указать категории инвалидов); ДЧ-В - доступно частично всем; ДЧ-И (К, О, С, Г, У) – доступно частично избирательно (указать категории инвалидов); ДУ - доступно условно, ВНД - недоступно

**указывается один из вариантов: не нуждается; ремонт (текущий, капитальный); индивидуальное решение с ТСР; технические решения невозможны – организация альтернативной формы обслуживания

Комментарий к заключению: зона целевого назначения здания (целевого посещения объекта)
Вариант II – места приложения труда не соответствует требованиям СНиП 35-01-2001 (ГОСТ, СП 35-103-2001).

Приложение 4(III)
к Акту обследования ОСИ к паспорту
доступности ОСИ
№ 3
от 17.04.2017

I Результаты обследования:

4. Зоны целевого назначения здания (целевого посещения объекта)

Вариант III – жилые помещения

Наименование функционально-планировочного элемента	Наличие элемента			Выявленные нарушения и замечания		Работы по адаптации объектов	
	есть/ нет	№ на плане	№ фото	Содержание	Значимо для инвалида (категория)	Содержание	Виды работ
Жилые помещения	нет	-	-	отсутствуют	все (специальные требования для К)	оборудование помещений соответствии требованиям (ГОСТ, СП)	технические решения невозможны – организация альтернативной формы обслуживания

II Заключение по зоне:

Наименование структурно-функциональной зоны	Состояние доступности* (к пункту 3.4 Акта обследования ОСИ)	Приложение		Рекомендации по адаптации (вид работы)** к пункту 4.1 Акта обследования ОСИ
		№ на плане	№ фото	
Зоны целевого назначения здания (целевого посещения объекта) Вариант III – жилые помещения	-	-	-	-

* указывается: ДП-В - доступно полностью всем; ДП-И (К, О, С, Г, У) – доступно полностью избирательно (указать категории инвалидов); ДЧ-В - доступно частично всем; ДЧ-И (К, О, С, Г, У) – доступно частично избирательно (указать категории инвалидов); ДУ - доступно условно, ВНД - недоступно

**указывается один из вариантов: не нуждается; ремонт (текущий, капитальный); индивидуальное решение с ТСР; технические решения невозможны – организация альтернативной формы обслуживания

**Комментарий к заключению: зоны целевого назначения здания (целевого посещения объекта)
Вариант III – жилые помещения не предусмотрены на объекте.**

Приложение 5
к Акту обследования ОСИ к паспорту
доступности ОСИ
№ 1
от 04.05.2017

I Результаты обследования:
5. Санитарно-гигиенических помещений

**Районный центр культуры и досуга
Слободского района Кировской области
613110 Кировская область, Слободской район,
пгт Вахруши, ул. Ленина, 9**

№ п/п	Наименование функционально-планировочного элемента	Наличие элемента			Выявленные нарушения и замечания		Работы по адаптации объектов	
		есть/ нет	№ на плане	№ фото	Содержание	Значимо для инвалида (категория)	Содержание	Виды работ
5.1	Туалетная комната	есть	5	41 - 43	не соответствует требованиям СНиП (ГОСТ, СП)	все (специальные требования для К)	оборудование двусторонней связью или кнопкой звонка с вахтером, аварийным освещением; увеличение размеров туалетной комнаты; оборудование кабины личной гигиены женщин	индивидуальное решение с ТСР
5.2	Душевая/ ванная комната	нет	-	-	не соответствует требованиям СНиП (ГОСТ, СП)	все (специальные требования для К)	оборудование душевой кабины в соответствии с требованиями СНиП (ГОСТ, СП)	-
5.3	Бытовая комната (гардеробная)	есть	5	44	не соответствует требованиям СНиП (ГОСТ, СП)	все (специальные требования для К, О, С)	оборудование индивидуальных шкафчиков и мест для хранения кресел-колясок	индивидуальное решение с ТСР
	ОБЩИЕ требования к зоне	-	-	-	не соответствуют требованиям СНиП (ГОСТ, СП)	все	оборудование универсальной кабины; установка поручней, штанг, поворотных или откидных сидений, выключателей и розеток на высоте 0,8 м от	технические решения невозможны – организация альтернативной формы обслуживания

							уровня пола, информирующих обозначений помещений; оснащение сертификатами на материалы	
--	--	--	--	--	--	--	--	--

Туалетная комната
№ 41




Туалетная комната
№ 42



Туалетная комната
№ 43



Туалетная комната № 44

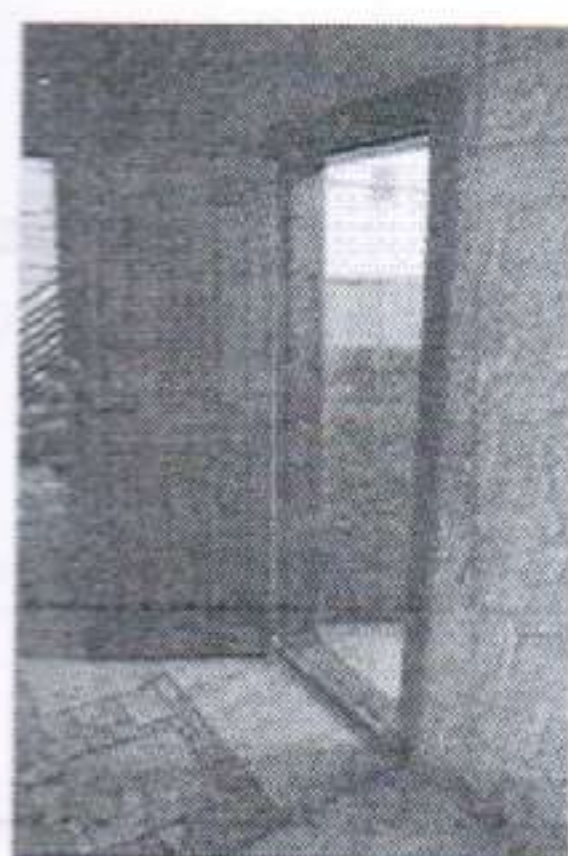

II Заключение по зоне:

Наименование структурно-функциональной зоны	Состояние доступности* (к пункту 3.4 Акта обследования ОСИ)	Приложение		Рекомендации по адаптации (вид работы)** к пункту 4.1 Акта обследования ОСИ
		№ на плане	№ фото	
Санитарно-гигиенические помещения	ДЧ-И (Г,У)	5	41-44	Индивидуальное решение с ТСР

* указывается: ДП-В - доступно полностью всем; ДП-И (К, О, С, Г, У) - доступно полностью избирательно (указать категории инвалидов); ДЧ-В - доступно частично всем; ДЧ-И (К, О, С, Г, У) - доступно частично избирательно (указать категории инвалидов); ДУ - доступно условно, ВНД - недоступно

**указывается один из вариантов: не нуждается; ремонт (текущий, капитальный); индивидуальное решение с ТСР; технические решения невозможны - организация альтернативной формы обслуживания

Комментарий к заключению: санитарно-гигиенические помещения не соответствует требованиям СНиП 35-01-2001 (ГОСТ, СП 35-103-2001).

Приложение 6
к Акту обследования ОСИ к паспорту
доступности ОСИ
№ 1
от 04.05.2017

**I Результаты обследования:
6. Системы информации на объекте**

**Районный центр культуры и досуга
Слободского района Кировской области
613110 Кировская область, Слободской район,
пгт Вахруши, ул. Ленина, 9**

№ п/п	Наименование функционально-планировочного элемента	Наличие элемента			Выявленные нарушения и замечания		Работы по адаптации объектов	
		есть/ нет	№ на плане	№ фото	Содержание	Значимо для инвалида (категория)	Содержание	Виды работ
6.1	Визуальные средства	нет	-	-	не соответствуют требованиям СНиП (ГОСТ, СП)	все	оборудование помещений визуальными средствами согласно требований СНиП (ГОСТ, СП)	индивидуальное решение с ТСР
6.2	Акустические средства	нет	-	-	не соответствуют требованиям СНиП (ГОСТ, СП)	все	оборудование помещений акустическими средствами согласно требований СНиП (ГОСТ, СП)	индивидуальное решение с ТСР
6.3	Тактильные средства	нет	-	-	не соответствуют требованиям СНиП (ГОСТ, СП)	все	оборудование помещений тактильными средствами согласно требований СНиП (ГОСТ, СП)	индивидуальное решение с ТСР
	ОБЩИЕ требования к зоне	-	-	-	не соответствуют требованиям СНиП (ГОСТ, СП)	все	оборудование системы средств информации и сигнализации согласно требований СНиП (ГОСТ, СП)	индивидуальное решение с ТСР

II Заключение по зоне:

Наименование структурно- функциональной зоны	Состояние доступности* (к пункту 3.4 Акта обследования ОСИ)	Приложение		Рекомендации по адаптации (вид работы)** к пункту 4.1 Акта обследования ОСИ
		№ на плане	№ фото	
Системы информации на объекте	ДУ	-	-	индивидуальное решение с ТСР

* указывается: ДП-В - доступно полностью всем; ДП-И (К, О, С, Г, У) – доступно полностью избирательно (указать категории инвалидов); ДЧ-В - доступно частично всем; ДЧ-И (К, О, С, Г, У) – доступно частично избирательно (указать категории инвалидов); ДУ - доступно условно, ВНД - недоступно

**указывается один из вариантов: не нуждается; ремонт (текущий, капитальный); индивидуальное решение с ТСР; технические решения невозможны – организация альтернативной формы обслуживания

Комментарий к заключению: **системы информации на объекте не соответствует требованиям СНиП 35-01-2001 (ГОСТ, СП 35-103-2001).**

Приложение
к Акту обследования ОСИ к паспорту
доступности ОСИ
№ 1
от 04.05.2017г.

I Результаты обследования:
Пути движения к объекту от остановок транспорта

**Районный центр культуры и досуга
Слободского района Кировской области
613110 Кировская область, Слободской район,
пгт Вахруши, ул. Ленина, 9**

№ п/п	Наименование функционально- планировочного элемента	Наличие элемента			Выявленные нарушения и замечания		Работы по адаптации объектов	
		есть/ нет	№ на плане	№ фото	Содержание	Значимо для инвалида (категория)	Содержание	Виды работ
1.1	Пути движения к объекту от остановки транспорта	есть	6	45 - 50	не соответствуют требованиям СНиП (ГОСТ, СП)	все	оборудование доступными элементами информации об объекте	технические решения невозможны — организация альтернативной формы обслуживания
	ОБЩИЕ требования к зоне	-	-	-	не соответствуют требованиям СНиП (ГОСТ, СП)	все	устранение препятствий при передвижении по участку; информационная поддержка на всех путях движения	индивидуальное решение с ТСР

№ 45

№ 46

№ 47



№ 48

№ 49

№ 50



II Заключение по зоне:

Наименование структурно- функциональной зоны	Состояние доступности* (к пункту 3.4 Акта обследования ОСИ)	Приложение		Рекомендации по адаптации (вид работы)** к пункту 4.1 Акта обследования ОСИ
		№ на плане	№ фото	
Пути движения к объекту (от остановки транспорта)	ДЧ-В	6	45-50	технические решения невозможны – организация альтернативной формы обслуживания

* указывается: ДП-В - доступно полностью всем; ДП-И (К, О, С, Г, У) – доступно полностью избирательно (указать категории инвалидов); ДЧ-В - доступно частично всем; ДЧ-И (К, О, С, Г, У) – доступно частично избирательно (указать категории инвалидов); ДУ - доступно условно, ВНД - недоступно

**указывается один из вариантов: не нуждается; ремонт (текущий, капитальный); индивидуальное решение с ТСР; технические решения невозможны – организация альтернативной формы обслуживания

Комментарий к заключению: пути движения к объекту (от остановки транспорта) не соответствует требованиям СНиП 35-01-2001 (ГОСТ, СП 35-103-2001)

Филиал КОГУП «БТИ» «Слободское Бюро Технической Инвентаризации»

Литера: А

Технический паспорт

На здание Дом культуры им. 1 пятилетки

по адресу область Кировская, Слободской район, п. Вахруши, ул. Ленина, 9.

Составлен по состоянию на 02.05.2007г.

Квартал № _____

Инвентарный № 3200/17


Кадастровый номер 43:30:100154:0058:3200/17/А

Инвентаризационный
на строение литеры "А"
Слободской район, п. Ва


Инвентарный №

1 этаж

Литера А
H=7.88

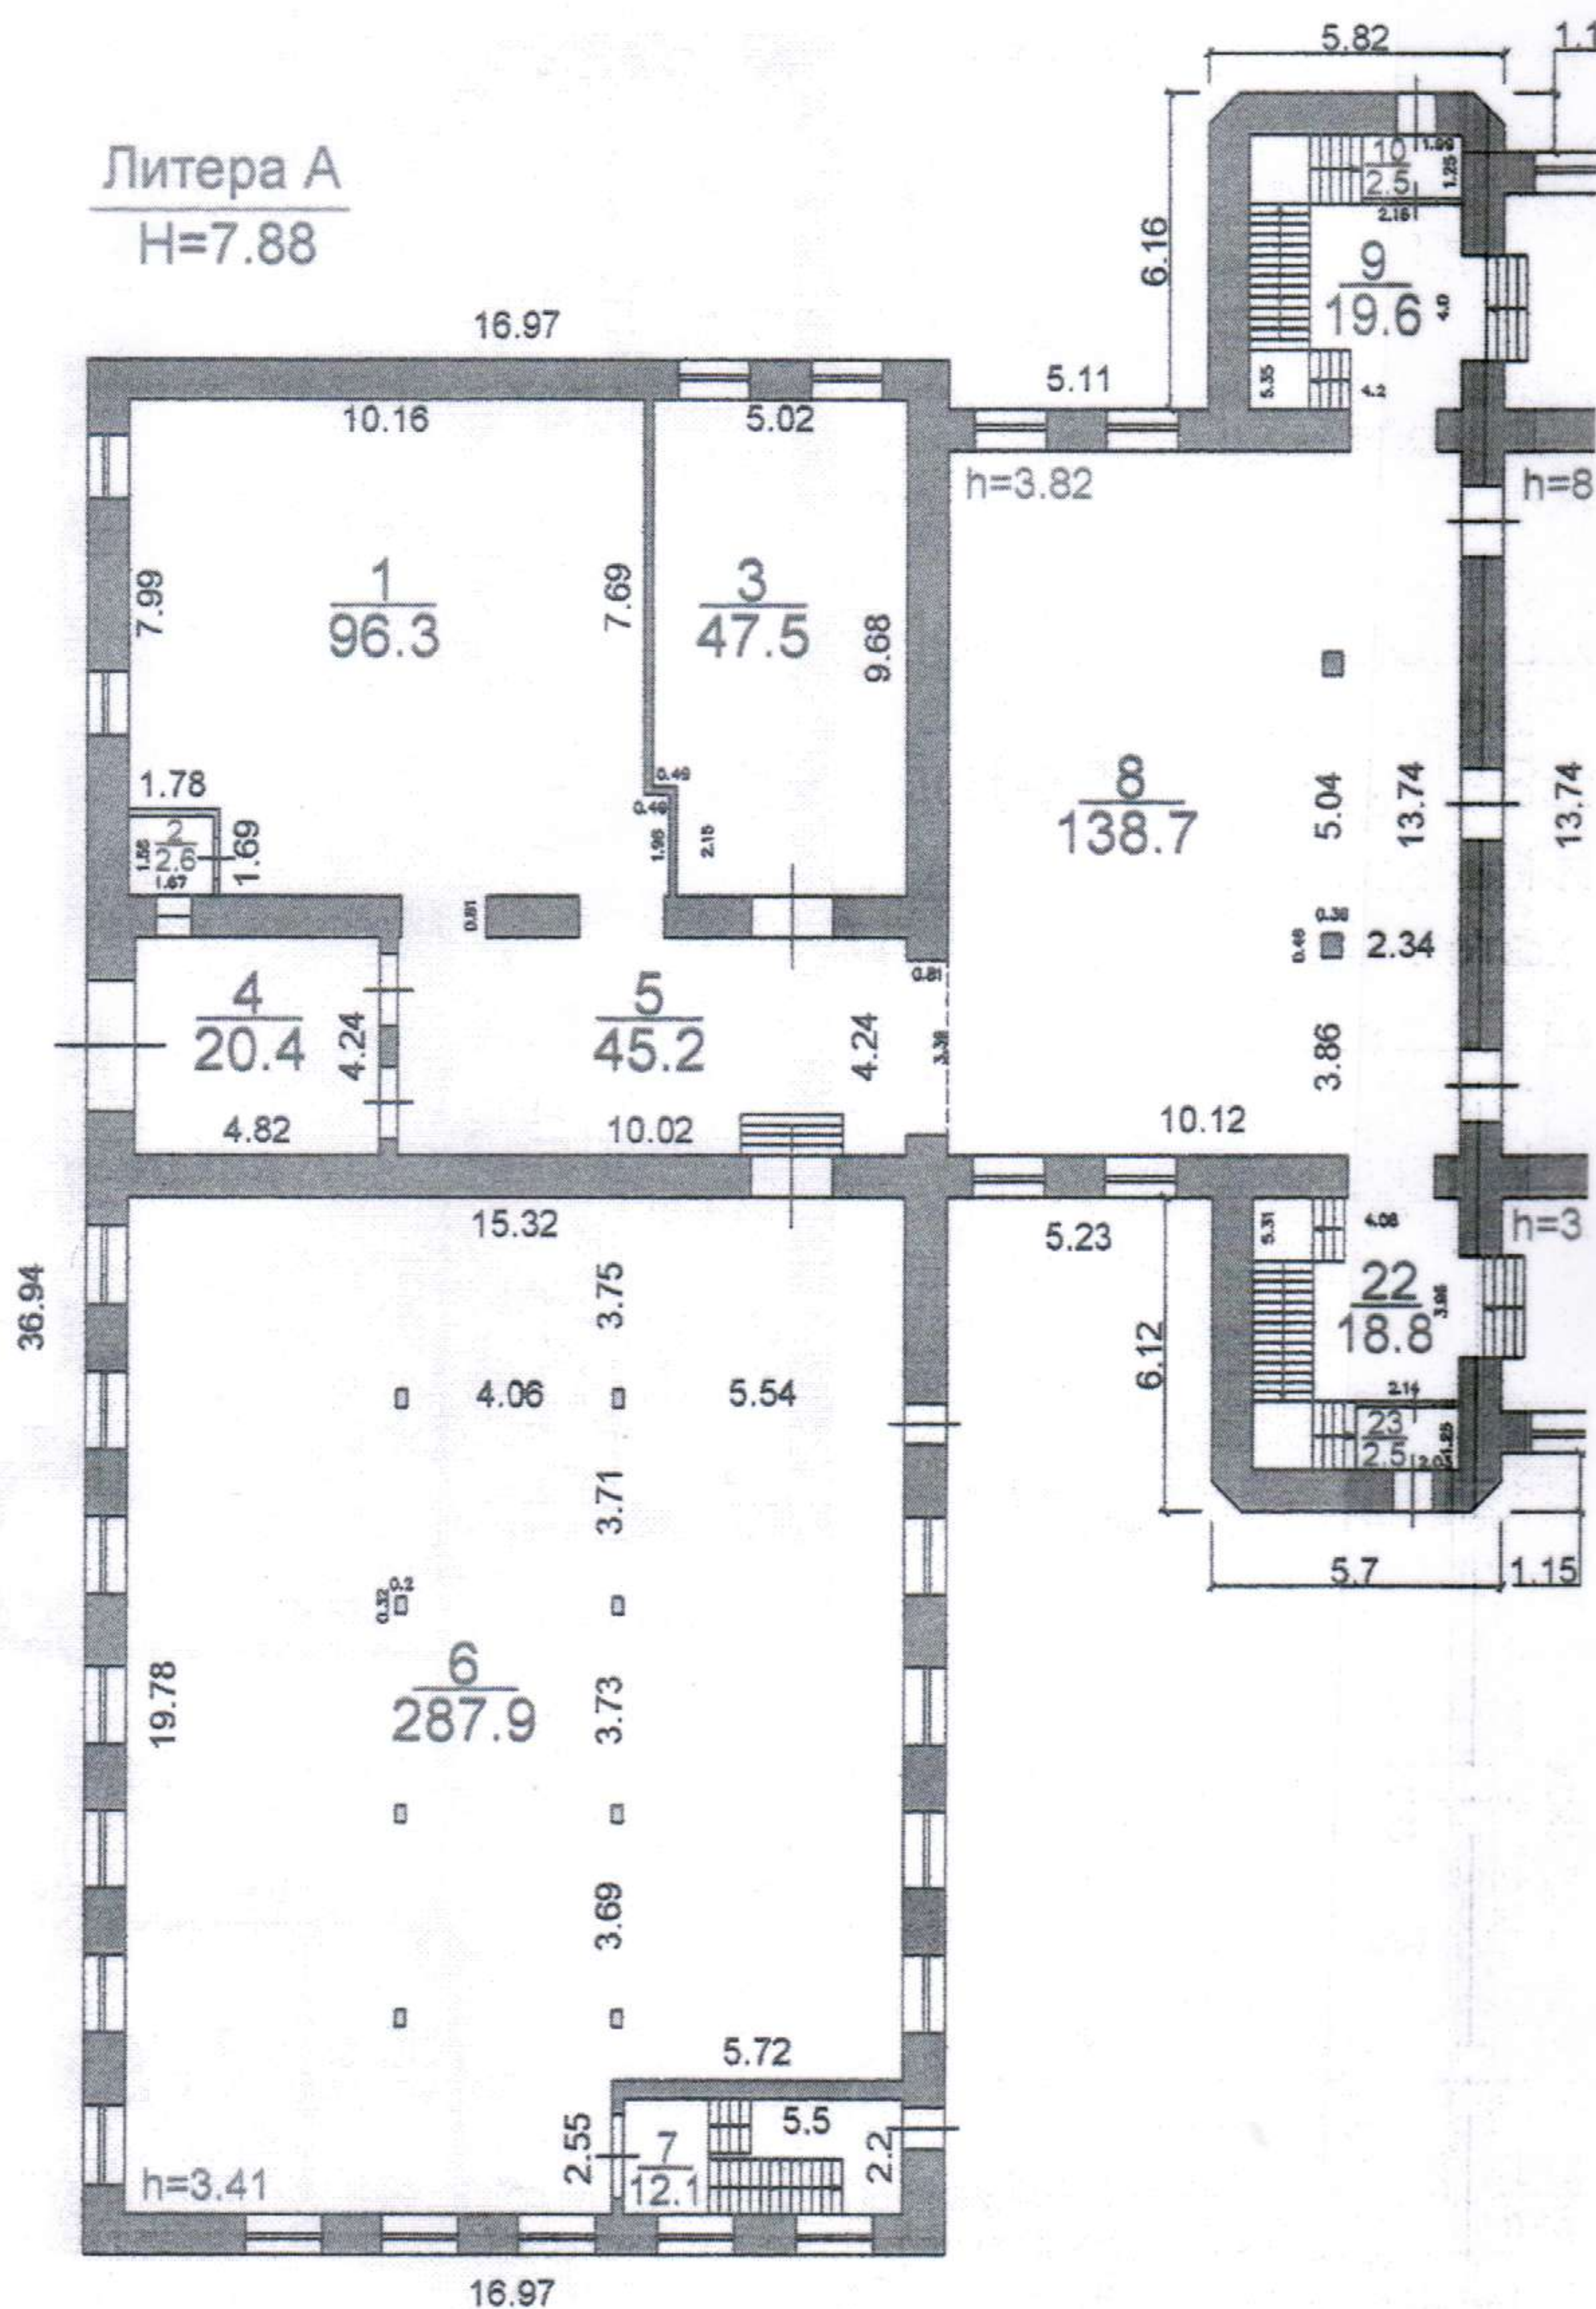

поэтажный план
 А " по адресу:
 Руши, ул. Ленина, 9.
 200/17

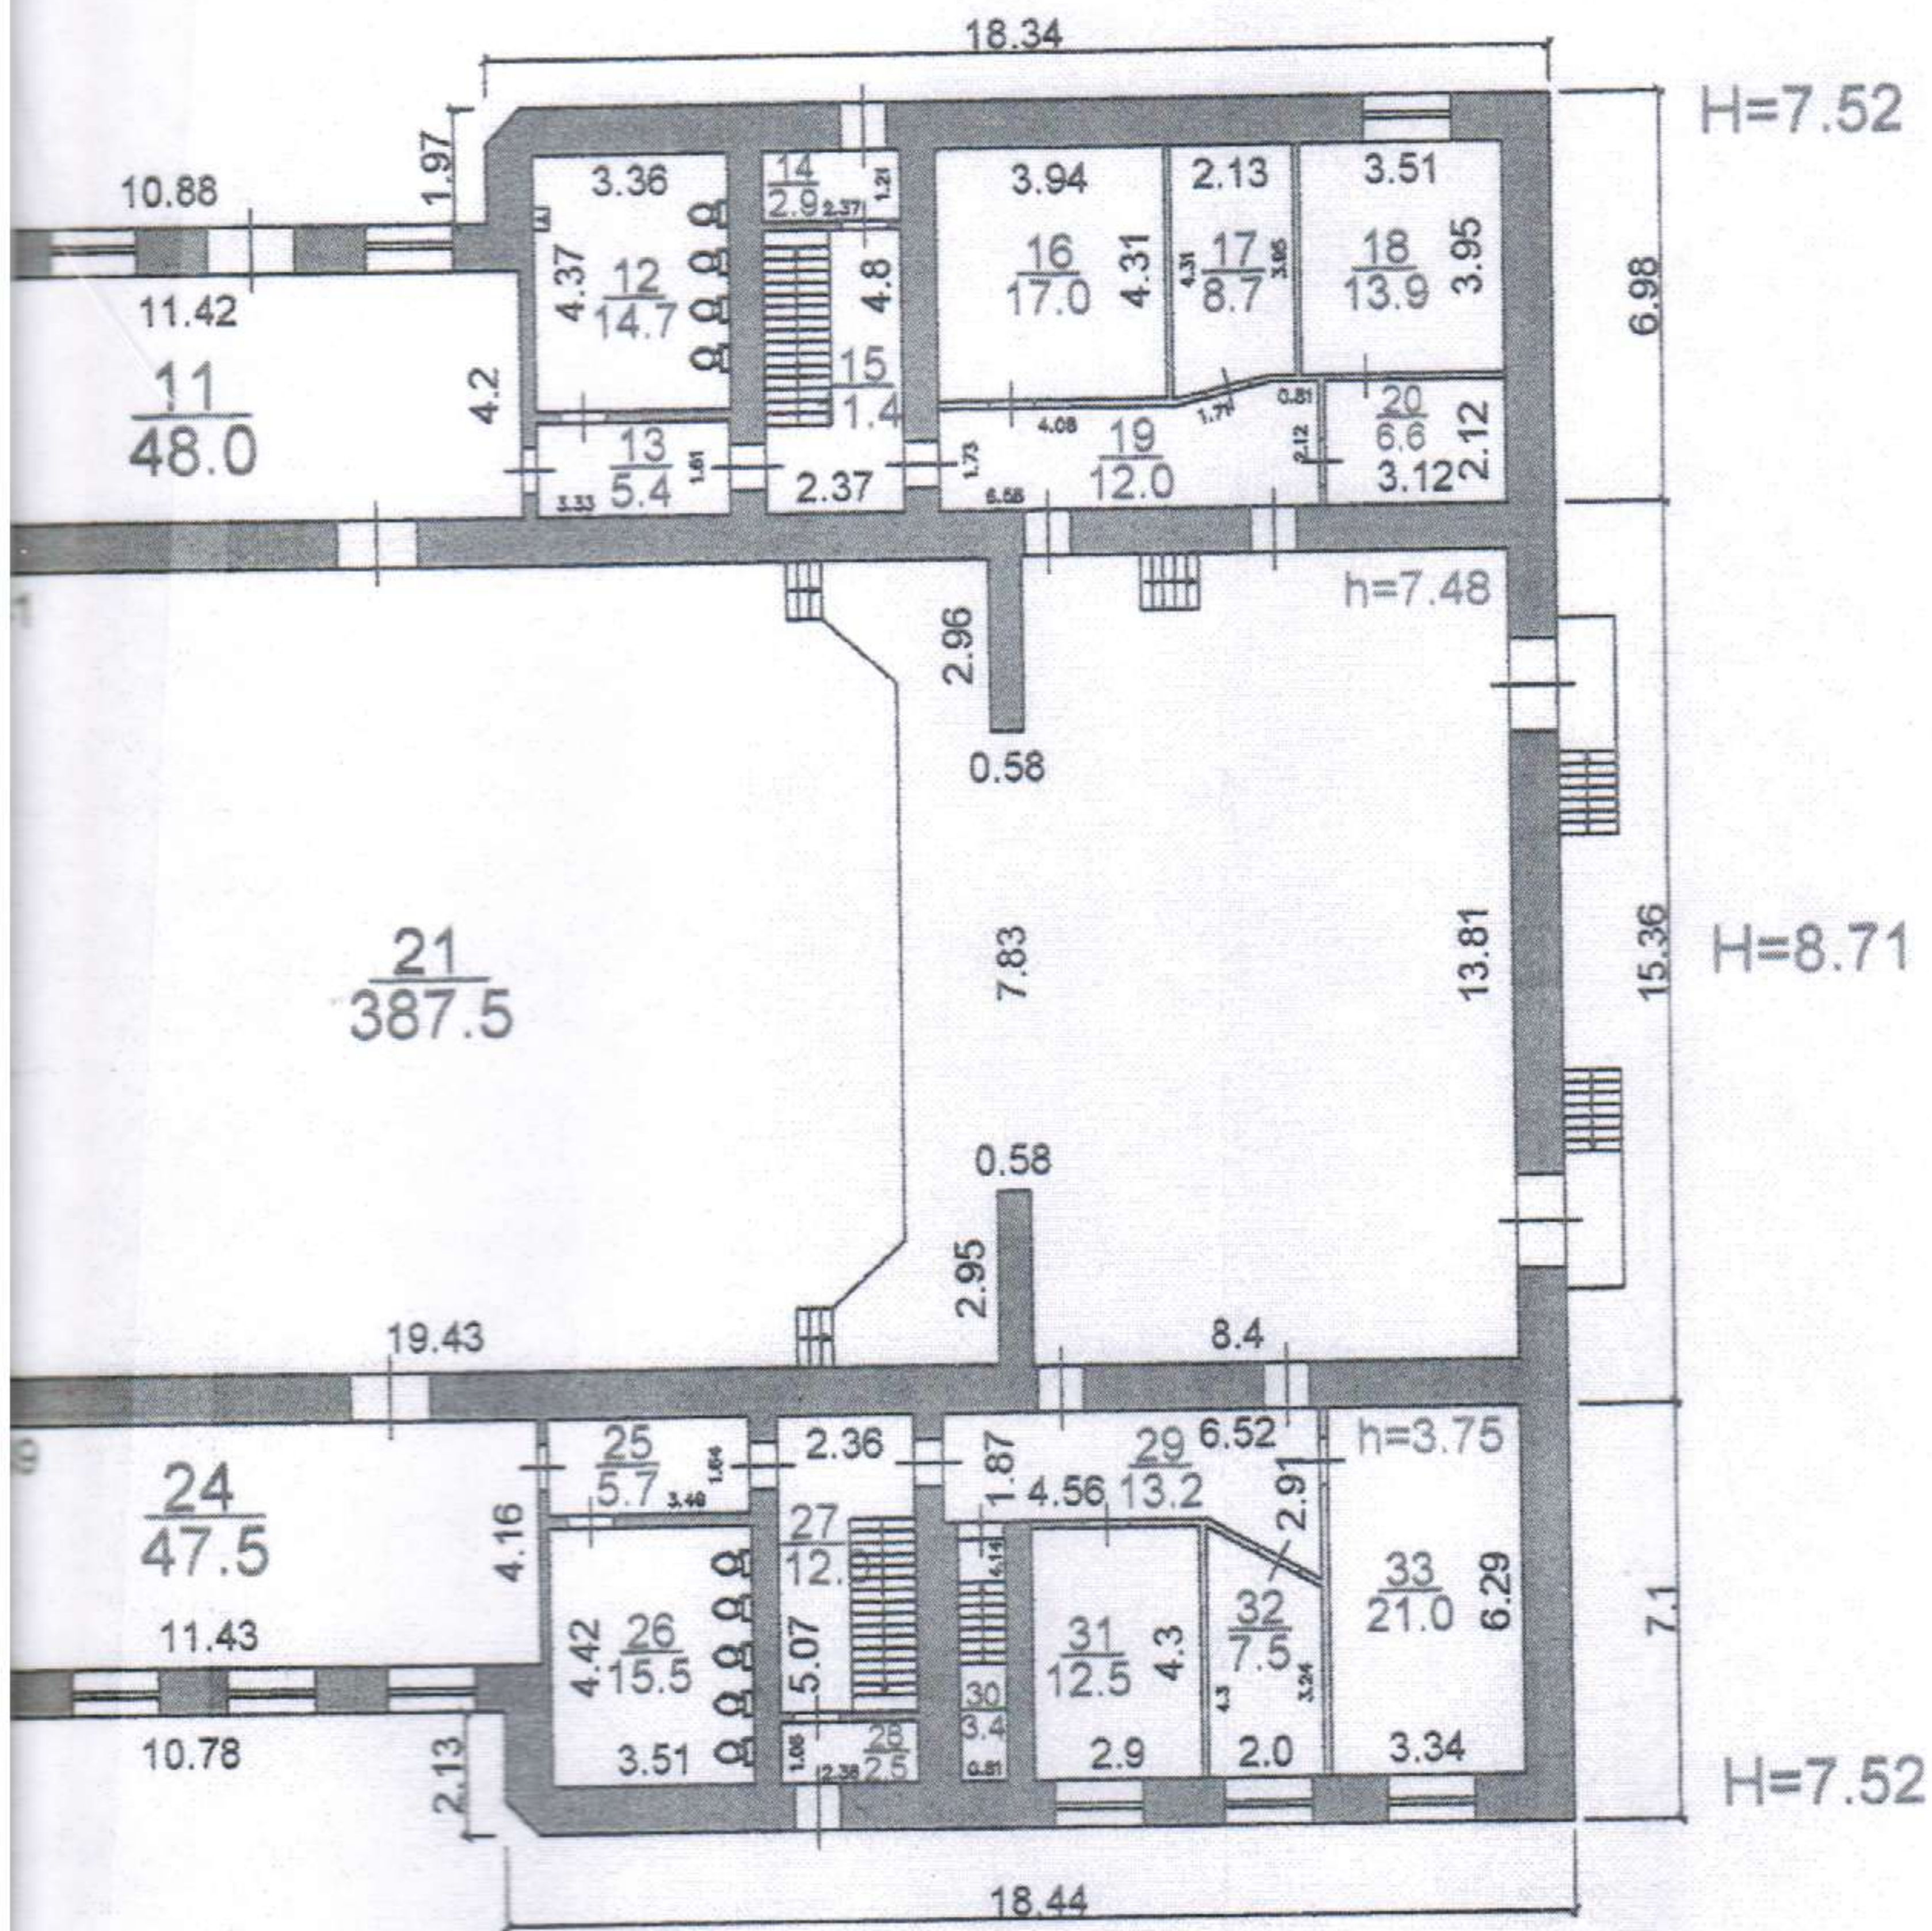


Масштаб 1:200


Составил инженер Просвирнин Д.Г.
 Проверил бригадир Манылов В.А.
 Начальник Аксенов В.А.
 Дата составления 02.05.2007г.



Инвентаризационный
на строение литеры "С"
Слободской район, п. Вах
Инвентарный №
2 этаж

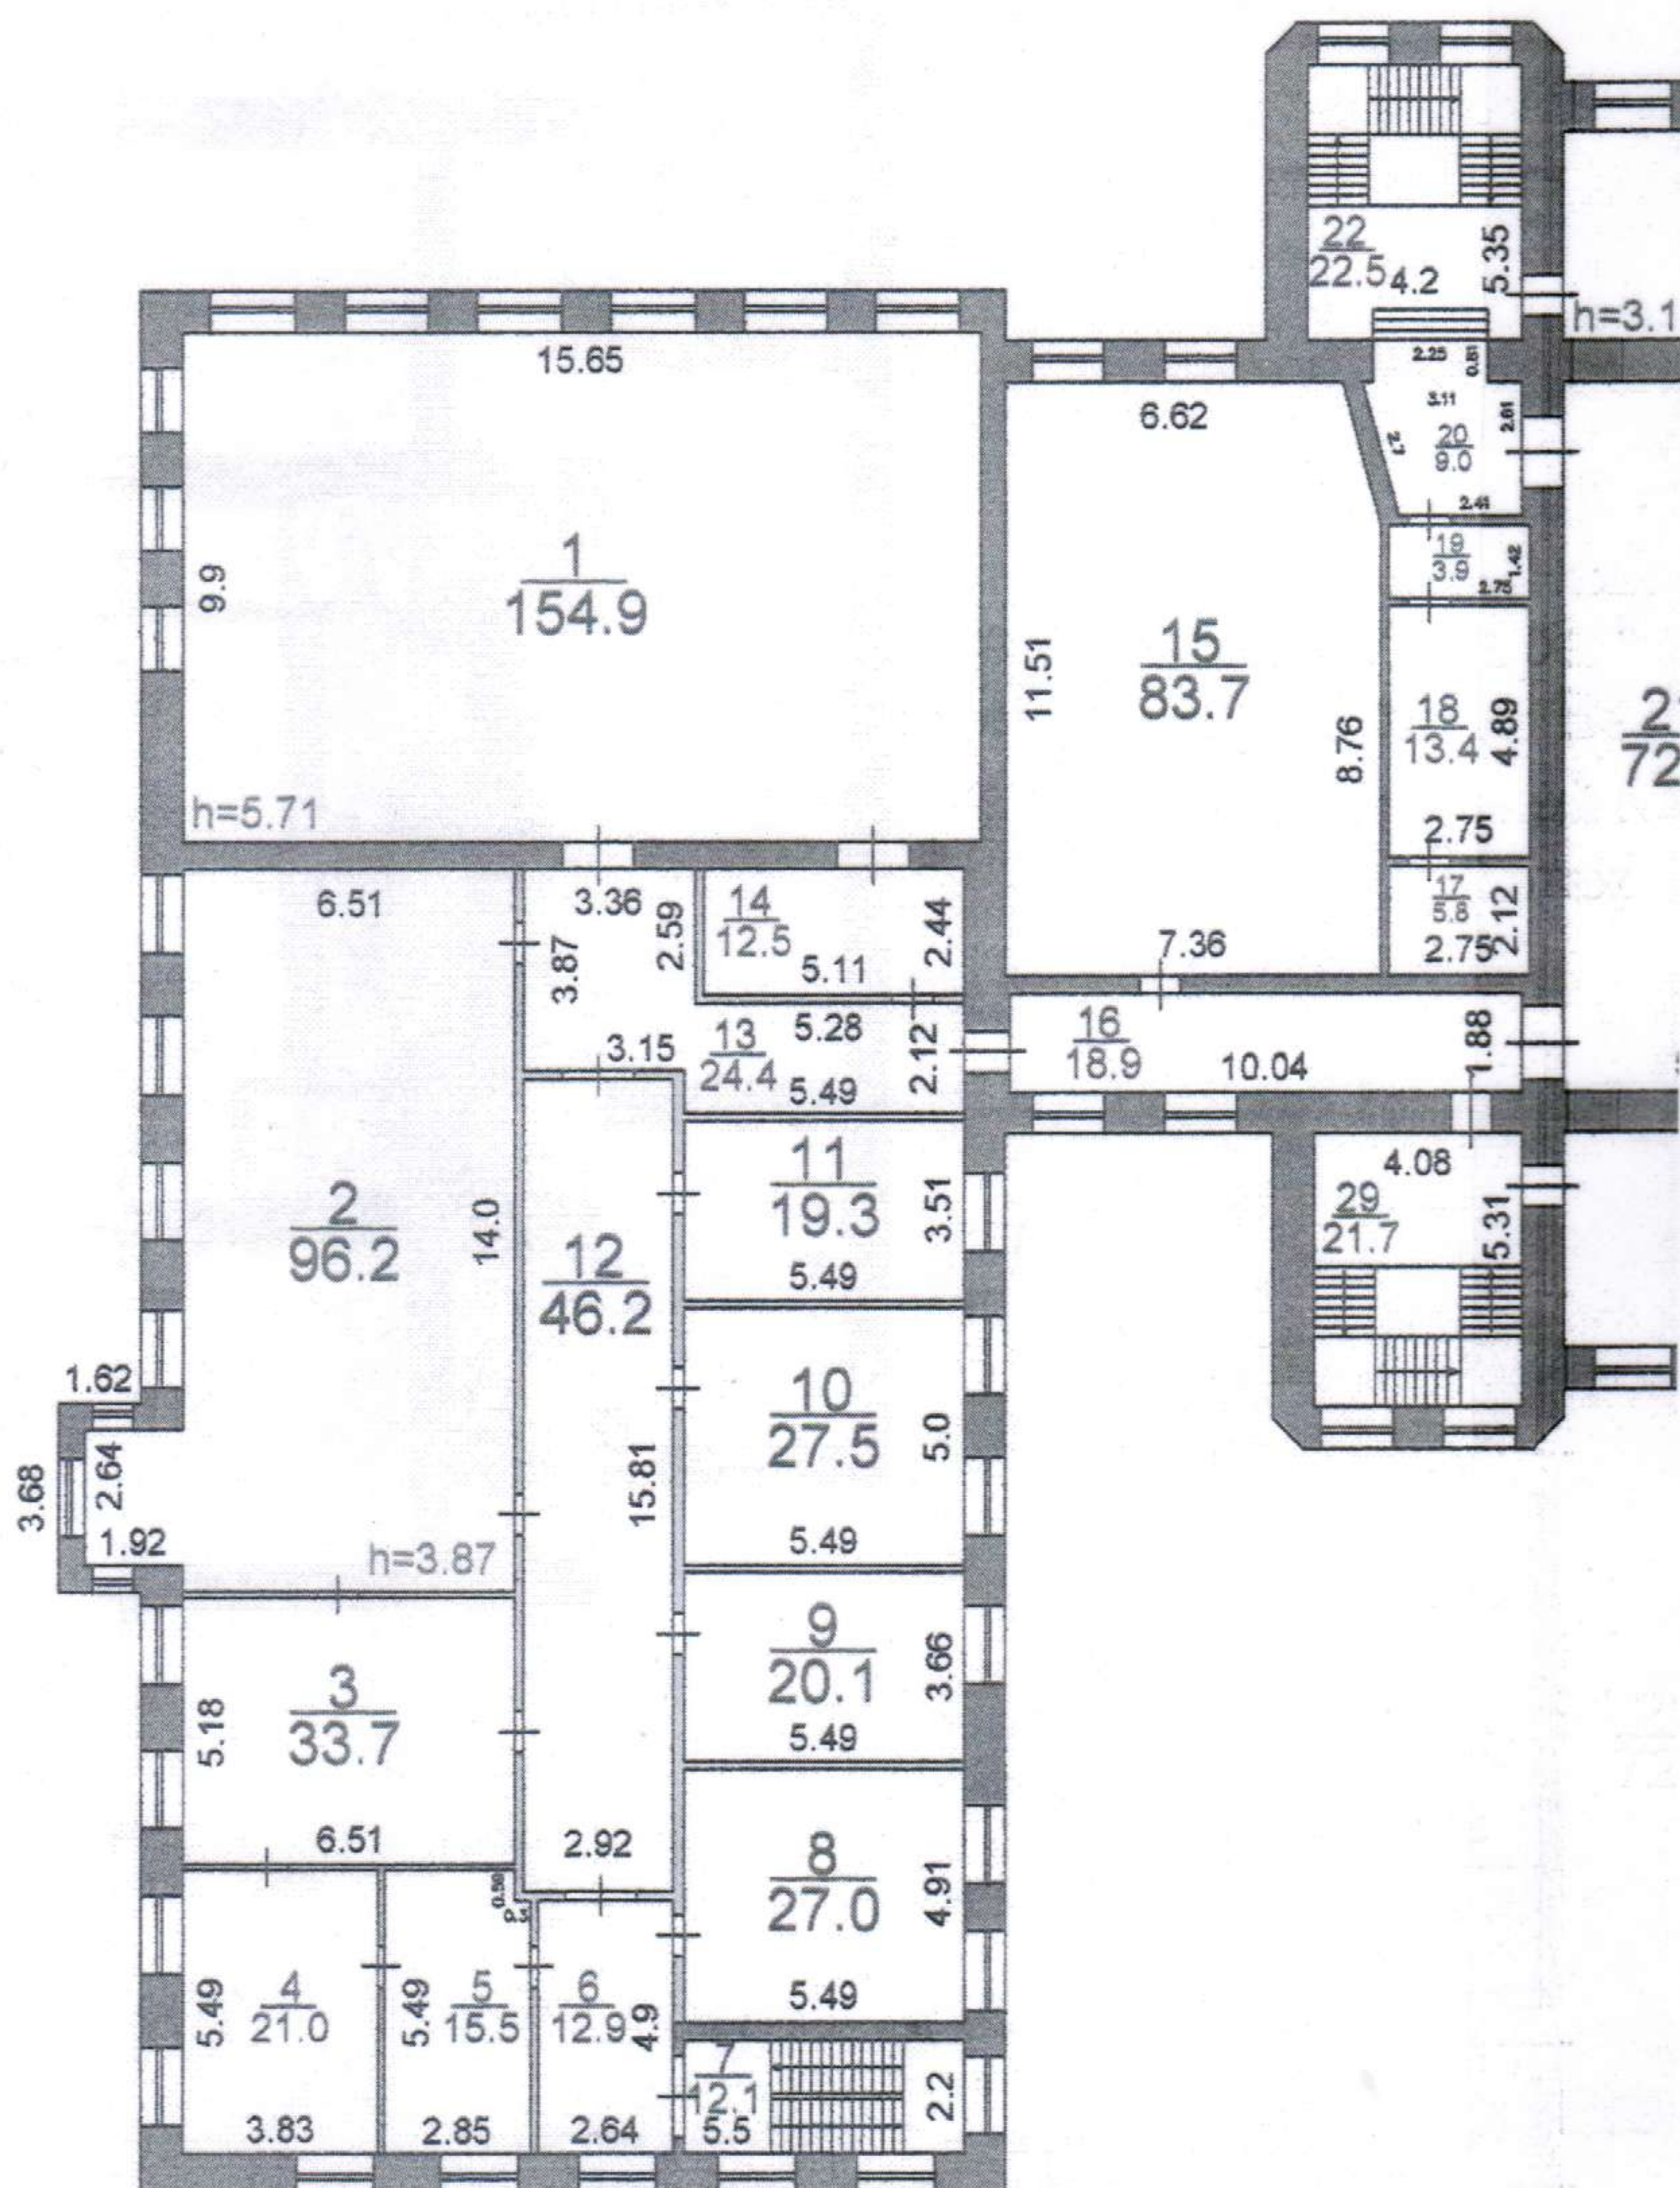

поэтажный план
 А " по адресу:
 Руши, ул. Ленина, 9.
 3200/17

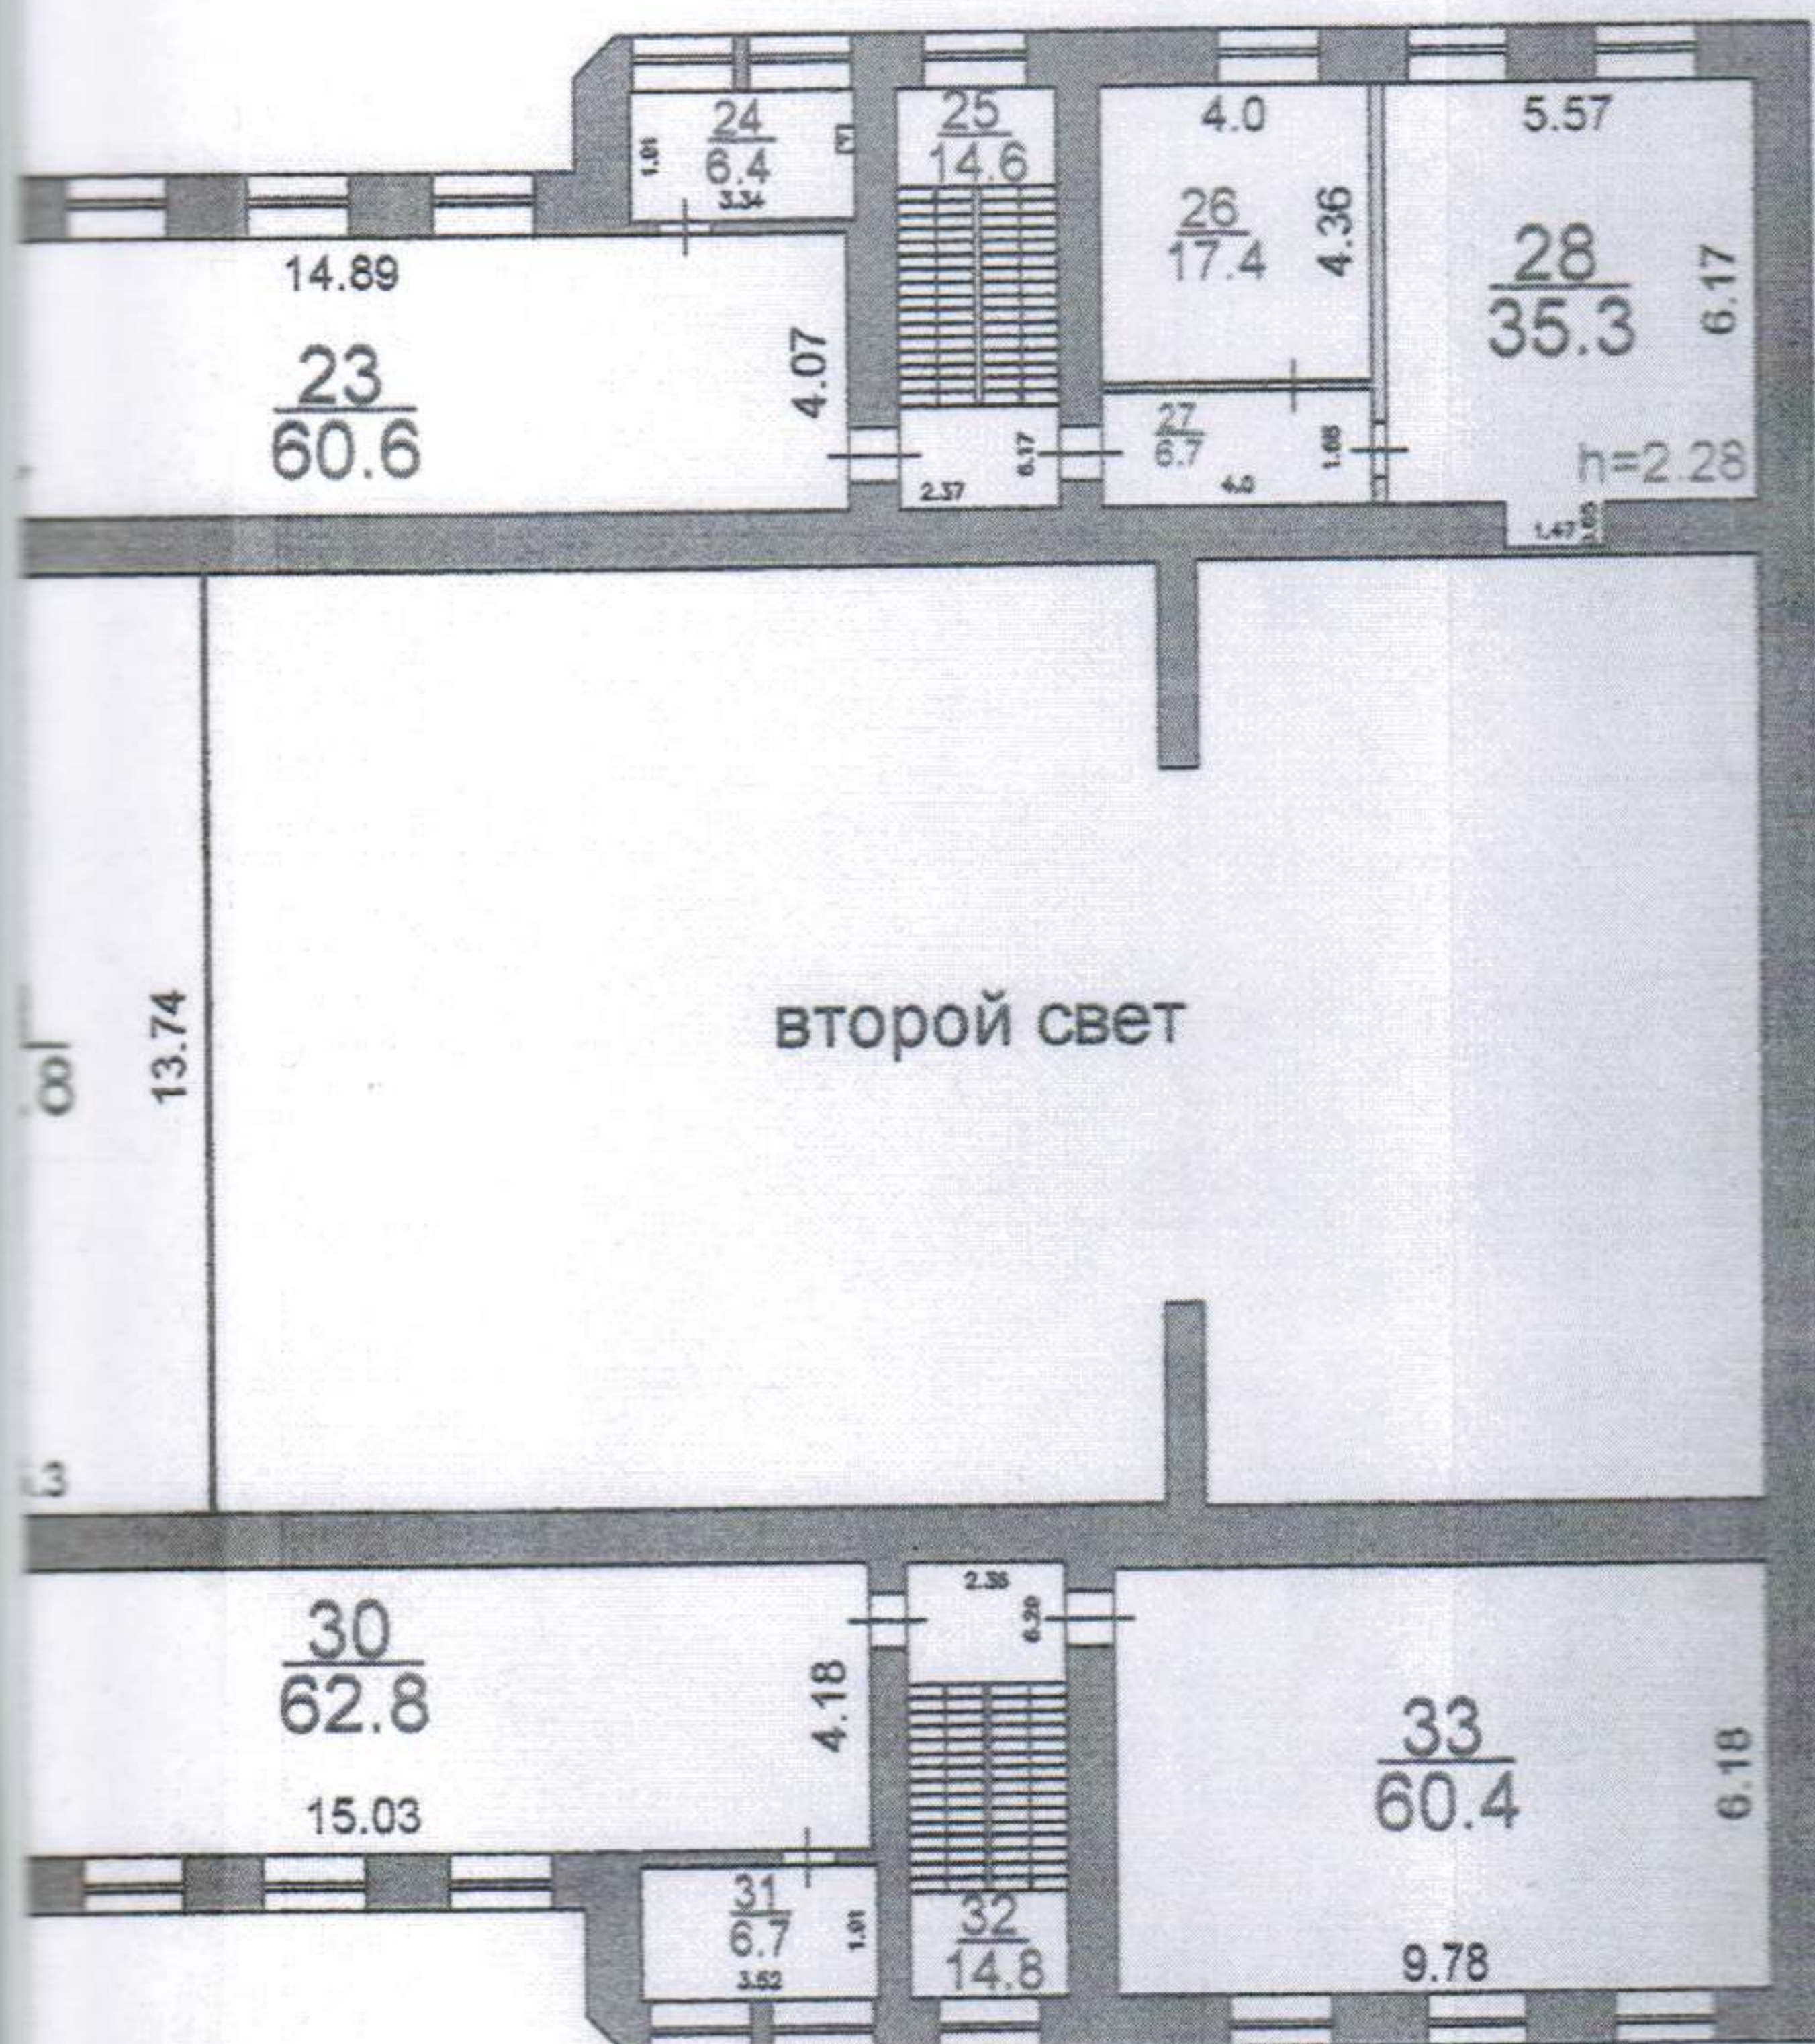

Масштаб 1:200

Составил инженер Просвирнин Д.Е.
 Проверил бригадир Манылов В.А.
 Начальник Аксенов В.А.
 Дата составления 02.05.2007г.



ЦОКОЛЬНЫЙ ЭТАЖ



ЭКСПЛИКАЦИЯ

к поэтажному плану строения, расположенного по адресу:
Слободской район, п. Вахруши, ул. Ленина, 9.

Литера	Этаж	Номер помещения	Номер по плану строения	Назначение помещений	Общая полезная площадь	Культурно-просветительных учреждений		Высота помещения по внутреннему обмеру
						Основная площадь	Вспомогательная площадь	
А	1		1	раздевалка	96,3		96,3	3,41
			2	касса	2,6		2,6	
			3	кабинет	47,5	47,5		
			4	коридор	20,4		20,4	
			5	коридор	45,2		45,2	
			6	танцевальный зал	287,9	287,9		
			7	лестничная клетка	12,1		12,1	
			8	коридор	138,7		138,7	3,82
			9	лестничная клетка	19,6		19,6	3,49
			10	тамбур	2,5		2,5	
			11	коридор	48,0		48,0	
			12	туалет	14,7		14,7	
			13	коридор	5,4		5,4	
			14	тамбур	2,9		2,9	
			15	лестничная клетка	11,4		11,4	
			16	костюмерная	17,0	17,0		
			17	кабинет	8,7	8,7		
			18	кладовая	13,9		13,9	
			19	коридор	12,0		12,0	
			20	кладовая	6,6		6,6	
			21	актовый зал	387,5	387,5		8,41
			22	лестничная клетка	18,8		18,8	3,49
			23	тамбур	2,5		2,5	
			24	коридор	47,5		47,5	
			25	коридор	5,7		5,7	
			26	туалет	15,5		15,5	
			27	лестничная клетка	12,0		12,0	
			28	тамбур	2,5		2,5	
			29	коридор	13,2		13,2	
			30	лестничная клетка	3,4		3,4	
			31	кабинет	12,5	12,5		
			32	кабинет	7,5	7,5		
			33	костюмерная	21,0	21,0		
				Итого по 1 этажу:	1363,0	789,6	573,4	

Литера	Этаж	Номер помещения	Номер по плану строения	Назначение помещений	Общая полезная площадь	Культурно-просветительных учреждений		Высота помещения по внутреннему обмеру
						Основная площадь	Вспомогательная площадь	
А	2		1	спортивный зал	154,9	154,9		5,71
			2	библиотека	96,2	96,2		3,87
			3	читальный зал	33,7	33,7		
			4	кабинет	21,0	21,0		
			5	кабинет	15,5	15,5		
			6	коридор	12,9		12,9	
			7	лестничная клетка	12,1		12,1	
			8	кабинет	27,0	27,0		
			9	кабинет	20,1	20,1		
			10	кабинет	27,5	27,5		
			11	кабинет	19,3	19,3		
			12	коридор	46,2		46,2	
			13	коридор	24,4		24,4	
			14	раздевалка	12,5		12,5	
			15	лекционный зал	83,7	83,7		
			16	коридор	18,9		18,9	
			17	кладовая	5,8		5,8	
			18	кладовая	13,4		13,4	
			19	кладовая	3,9		3,9	
			20	кладовая	9,0		9,0	
			21	балкон	72,8		72,8	
			22	лестничная клетка	22,5		22,5	3,17
			23	зал	60,6	60,6		
			24	подсобное помещение	6,4		6,4	
			25	лестничная клетка	14,6		14,6	
			26	кабинет	17,4	17,4		
			27	коридор	6,7		6,7	
			28	инструментальная	35,3	35,3		
			29	лестничная клетка	21,7		21,7	
			30	зал	62,8	62,8		
			31	кладовая	6,7		6,7	
			32	лестничная клетка	14,8		14,8	
			33	танцевальный зал	60,4	60,4		
					Итого по 2 этажу:		1060,7	735,4
цокольный этаж			1	мастерская	38,5		38,5	3,16
			2	кладовая	10,4		10,4	
			3	коридор	6,2		6,2	

Литера	Этаж	Номер помещения	Номер по плану строения	Назначение помещений	Общая полезная площадь	Культурно-просветительных учреждений		Высота помещения по внутреннему обмеру
						Основная площадь	Вспомогательная площадь	
		цокольный этаж	4	электрощитовая	4,5		4,5	3,16
			5	кладовая	22,6		22,6	
			6	кладовая	5,5		5,5	
			7	подсобное помещение	118,9		118,9	
			8	комната отдыха	46,4	46,4		2,45
			9	подсобное помещение	4,9		4,9	
				Итого по подвалу:	257,9	46,4	211,5	
				Всего по зданию:	2681,6	1571,4	1110,2	

I. Регистрация права собственности

Регистровый №	Фонд	Документы, устанавливающие право собственности (с указанием, кем, когда и за каким номером выданы)	Долевое участие при общей собственности	Подпись лица, свидетельствующего о правильности записи
05.2007г.				

II. Экспликация земельного участка – кв. м.

Площадь участка			Незастроенная площадь				
из доку-ментов	фактически	застроенная	замошенная	озелененная	прочая	грунт	
		1681,4					

III. Благоустройство полезной площади здания.

Вид благоустройства	Описание благоустройства	Благоустроенная площадь, кв. м.
1	2	3
Дом культуры им. 1 пятилетки		
Отопление	от квартальной котельной	2681,6
Электроосвещение	от центральной сети, проводка скрытая	2681,6
Водопровод	от центральной сети	2681,6
Канализация	сброс в центральную сеть	2681,6

IV. Общие сведения

Год постройки: 1910
Назначение: Культурно-просветительское
Использование: Дом культуры
Количество мест (мощность):

Проводилась текущая инвентаризация

Исчисление площадей и объемов основной и отдельных частей строения (подвалов, полуподвалов, мезонинов, мансард и пристроек)

Итера по плану	Наименование здания и его частей	Формула для подсчета площадей по наружному обмеру	Площадь, кв. м.	Высота, м	Объем, куб. м.
А	Основное строение	16,97*36,94	626,9	7,88	4940
		10,12*15,36	155,4	7,88	1225
		30,03*15,36	461,3	8,71	4018
		5,82*6,16	35,9	7,52	270
		10,88*5,01	54,5	7,52	410
		18,34*6,98	128,0	7,52	963
		5,70*6,12	34,9	7,52	262
		10,78*4,97	53,6	7,52	403
		18,44*7,10	130,9	7,52	985
		цокольный этаж	11,21*6,98	3,46	271
			14,75*15,45	3,46	788
			11,33*7,01	3,46	275

Всего: **2066,9**

14810

Площадь застройки составляет 1681,4 м².

VI. Описание конструктивных элементов здания и определение износа

Литера А Основное строение

Год постройки: 1910

Группа капитальности: III

Число этажей: 2

Наименования конструктивных элементов		Описания конструктивных элементов (материал, конструкция, отделка и прочее)	Техническое состояние (осадки, трещины, гниль)	Уд. вес констр. элементов по таблице	Ценностные коэффициенты (поправки к уд. весам)	Уд. вес констр. элемента после применения ценностных коэффициентов	Износ элементов, %	Процент износа к строению (гр.7*гр.8)/100
Фундамент		Бутобетонный ленточный.	Трещины, сколы.	7	1	7	35	2,5
Стены		Кирпичные, толщина 81 см.	Выветривание швов, ослабление кирпичной кладки.	17	1	17	40	6,8
Перегородки		Кирпичные, деревянные.	Ослабление кирпичной кладки.					
Перекрытия		Частично деревянные утепленные, частично железобетонные монолитные.	Мелкие трещины в местах опирания балок на стены.	14	1	14	35	4,9
Крыша		Кровля стальная по деревянной обрешетке.	Ослабление фальцев, ослабление врубок и соединений.	7	1	7	30	2,1
Полы		Цементные, дощатые по лагам.	Сколы, выбоины, стертость материала в ходовых местах.	6	1	6	40	2,4
Проемы дверные		Простые деревянные.	Трещины в местах сопряжения коробок со стенами.	6	1	6	45	2,7
Проемы оконные		Деревянные двойные створные.	Трещины в местах сопряжения коробок со стенами.					
Отделочные работы внутренние		Штукатурка, окраска, побелка, обои.	Трещины, загрязнение окрасочного слоя.	6	1	6	40	2,4
Отделочные работы наружные		Штукатурка, окраска.	Трещины, загрязнение слоя побелки.					
Лестницы		Железобетонные.	Незначительные трещины, сколы.	3	1	3	40	1,2
Внутренние санитарно и электротехнические работы	Отопление	от квартальной котельной	Ржавчина на трубах.	12	1	12	45	5,4
	Водопровод	от центральной сети	Ржавчина на трубах.					
	Канализация	сброс в центральную сеть	Повреждение отдельных участков трубопровода.					
Электроосвещение		от центральной сети, проводка скрытая	Потеря эластичности изоляции проводов.	10	1	10	45	4,5
Механические устройства		Отсутствуют.		3	-	-	-	-
Звуко-технические и слаботочные устройства		Аудиоаппаратура, телефон, радио.	Потеря эластичности изоляции проводов.	2	1	2	35	0,7

X. Исчисление восстановительной и действительной стоимости здания и его частей

Наименование здания и его частей	№ сборника	№ таблицы	Измеритель	Стоимость измерителя по таблице	Поправки к стоимости (коэффициенты)		Стоим. измерителя с поправками	Количество (объем, куб.м. площадь, кв.м.)	Восстановит. стоим., руб.	% износа	Действит. стоимость, руб.	Комментарий
					Удельный вес	На климат						
2	3	4	5	6	7	8	9	10	11	12	13	14
Итого												
Основное строение	34	7	м3	34,4	0,93	1,14	459,78	14810	балансовая	40	балансовая	
коэффициент * 12,6068												
Итого: балансовая										балансовая		

XI. Техническое описание служебных пристроек

Наименование служебных пристроек	Удельный вес по таблице	Поправка	Удельный вес с поправкой	Удельный вес по таблице	Поправка	Удельный вес с поправкой	Удельный вес по таблице	Поправка	Удельный вес с поправкой
Городки									
Работы									
Итого									
Итого по-...									

XII. Исчисление стоимости служебных построек

Наименование здания и его частей	№ сборника	№ таблицы	Измеритель	Стоимость измерителя по таблице	Поправки к стоимости (коэффициенты)		Стоим. измерителя с поправками	Количество (объем, куб.м. площадь, кв.м.)	Восстановит. стоим., руб.	% износа	Действит. стоимость, руб.	Комментарий
					На год оценки	Удельный вес						
2	3	4	5	6	7	8	9	10	11	12	13	14

ХІІІ. Ограждения и сооружения (замощения) на участке

Материал, конструкция	Размеры	Площадь, м	№ сборника	№ таблицы	Измеритель	Стоимость измерителя по таблице	Поправка на климатический район	Восстановительная стоимость, руб	% износа	Действительная стоимость, руб

ХІV. Общая стоимость, руб.

Основные строения		Служебные строения		Дворовые сооружения		Всего	
Восстановительная	Действительная	Восстановительная	Действительная	Восстановительная	Действительная	Восстановительная	Действительная
2	3	4	5	6	7	8	9
балансовая	балансовая					балансовая	балансовая

Исполнитель	Исполнители			Проверил (бригадир)			Проверил (начальник бюро)	
	Должность	Фамилия, имя, отчество	Подпись	Фамилия, имя, отчество	Подпись		Фамилия, имя, отчество	Подпись
2007г.	инженер	Просвирнин Д.Г.		Манылов В.А.			Аксенов В.А.	



ектов
туры,
тории

ный
ул.

ие –
ный
кого

сть

тия

сть

екте

ли)
ция,

ции
ам
ль
объектов
груктуры,
рритории

ч/

йонный
уши ул.

Пронумеровано и
прошнуровано
Д. А. А. А.
Директор
Аксенов В.А.



ование —
йонный
одского
область

звития
область

объекте

и (или)
селения,

УТВЕРЖДАЮ

Директор МБУ РЦКД
Слободского района



/Л.А. Манылова/

АНКЕТА

(информация об объекте социальной инфраструктуры)
К ПАСПОРТУ ДОСТУПНОСТИ ОСИ
№ 1

ции
им
ль
объектов
структуры,
рритории

1. Общие сведения об объекте

- 1.1. Наименование (вид) объекта *Муниципальное бюджетное учреждение Районный центр культуры и досуга Слободского района Кировской области*
- 1.2. Адрес объекта *613110 Кировская область Слободской район пгт Вахруши ул. Ленина 9*
- 1.3. Сведения о размещении объекта:
- отдельно стоящее здание *2* этажей, *2066,9* кв.м.
- часть здания _____ этажей (или на _____ этаже), _____ кв.м.
- 1.4. Год постройки здания *1910г.*, последнего капитального ремонта *не проводился.*
- 1.5. Дата предстоящих плановых ремонтных работ: *текущего 2017, капитального нет*

Сведения об организации, расположенной на объекте

- 1.6. Название организации (учреждения), (полное юридическое наименование – согласно Уставу, краткое наименование) *Муниципальное бюджетное учреждение Районный центр культуры и досуга Слободского района Кировской области (МБУ РЦКД Слободского района)*
- 1.7. Юридический адрес организации (учреждения) *613110 Кировская область Слободской район пгт Вахруши ул. Ленина 9*
- 1.8. Основание для пользования объектом *оперативное управление*
- 1.9. Форма собственности *государственная*
- 1.10. Территориальная принадлежность *муниципальная*
- 1.11. Вышестоящая организация (наименование) *Управление социального развития администрации Слободского муниципального района Кировской области.*
- 1.12. Адрес вышестоящей организации, другие координаты *613150 Кировская область Слободской район г. Слободской д. 86.*

йонный
уши ул.

2. Характеристика деятельности организации на объекте

- 2.1 Сфера деятельности *культура*
- 2.2 Виды оказываемых услуг *муниципальные услуги, выполнение работ и (или) исполнение муниципальных функций в целях осуществления организации досуга населения, культурно-просветительской деятельности*
- 2.3 Форма оказания услуг: *на объекте, дистанционно*
- 2.4 Категории обслуживаемого населения по возрасту: *все возрастные категории*
- 2.5 Категории обслуживаемых инвалидов: *инвалиды, передвигающиеся на коляске, инвалиды с нарушениями опорно-двигательного аппарата; нарушениями зрения, нарушениями слуха, нарушениями умственного развития*
- 2.6 Плановая мощность: посещаемость (количество обслуживаемых в день), вместимость, пропускная способность до *50 чел. Вместительность 500 чел.*
- 2.7 Участие в исполнении ИПР инвалида, ребенка-инвалида *нет*

ование –
йонный
бодского
область

3. Состояние доступности объекта для инвалидов и других маломобильных групп населения (МГН)

- 3.1 Путь следования к объекту пассажирским транспортом
описать маршрут движения с использованием пассажирского транспорта)
Междугородний маршрутный пассажирский транспорт: автобус № 102 г.Слободской – Киров
- 3.2 Наличие адаптированного пассажирского транспорта к объекту *нет*

азвития
область
объекте
и (или)
селения,

3.2 Путь к объекту от ближайшей остановки пассажирского транспорта:

3.2.1 расстояние до объекта от остановки транспорта **200 м**

3.2.2 время движения (пешком) **5-7 мин**

3.2.3 наличие выделенного от проезжей части пешеходного пути **да**

3.2.4 Перекрестки: **нерегулируемые**

3.2.5 Информация на пути следования к объекту: **нет**

3.2.6 Перепады высоты на пути: **есть, нет**

Их обустройство для инвалидов на коляске: **нет**

3.3 Вариант организации доступности ОСИ (формы обслуживания)* с учетом СП 35-101-2001

№ п/п	Категория инвалидов (вид нарушения)	Вариант организации доступности объекта
1.	Все категории инвалидов и МГН	ДУ
	в том числе инвалиды:	
2	передвигающиеся на креслах-колясках	ДУ
3	с нарушениями опорно-двигательного аппарата	ДУ
4	с нарушениями зрения	ДУ
5	с нарушениями слуха	ДУ
6	с нарушениями умственного развития	ДУ

* - указывается один из вариантов:

«А» – доступность всех зон и помещений (универсальная);

«Б» – выделены для обслуживания инвалидов специальные участки и помещения;

«ДУ» – обеспечена условная доступность (помощь сотрудника организации на объекте, либо услуги предоставляются на дому или дистанционно);

«ВНД» – временно недоступно (доступность не организована).

4. Управленческое решение (предложения по адаптации основных структурных элементов объекта)

№ п/п	Основные структурно-функциональные зоны объекта	Рекомендации по адаптации объекта (вид работы)*
1	Территория, прилегающая к зданию (участок)	Индивидуальное решение с ТСП
2	Вход (входы) в здание	Текущий ремонт
3	Путь (пути) движения внутри здания (в т.ч. пути эвакуации)	Индивидуальное решение с ТСП
4	Зона целевого назначения (целевого посещения объекта)	Индивидуальное решение с ТСП
5	Санитарно-гигиенические помещения	Индивидуальное решение с ТСП
6	Система информации на объекте (на всех зонах)	Индивидуальное решение с ТСП
7	Пути движения к объекту (от остановки транспорта)	Техническое решение не возможно
8.	Все зоны и участки	Индивидуальное решение с ТСП


*- указывается один из вариантов (видов работ): не нуждается; ремонт (текущий, капитальный); индивидуальное решение с ТСП; технические решения невозможны – организация альтернативной формы обслуживания

Размещение информации на Карте доступности субъекта Российской Федерации согласовано _____

Заведующий хозяйственным отделом Ракитин Владимир Николаевич, 8 (83362)3-17-82

УТВЕРЖДАЮ

Заместитель главы администрации
Слободского района по вопросам
жизнеобеспечения, председатель
комиссии по паспортизации объектов
социальной инфраструктуры,
расположенных на территории
Слободского района

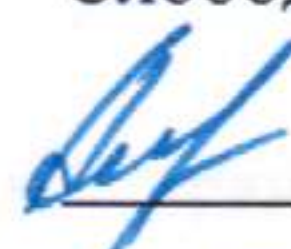 /А.С. Ашихмин/

«05» июня 2017г

ПАСПОРТ *н 71.*

доступности объекта социальной инфраструктуры

№ 1

1. Общие сведения об объекте

1.1. Наименование (вид) объекта *Муниципальное бюджетное учреждение Районный
центр культуры и досуга Слободского района Кировской области*

1.2. Адрес объекта *613110 Кировская область Слободской район пгт Вахруши ул.
Ленина 9*

1.3. Сведения о размещении объекта:

отдельно стоящее здание *2* этажей, *2066,9* кв. метров;

часть здания _____ этажей (или на _____ этаже), _____ кв. метров;

наличие прилегающего земельного участка *да*; *7744* кв. метров.

1.4. Год постройки здания *1910 г.*,

последнего капитального ремонта *не производился.*

1.5. Дата предстоящих плановых ремонтных работ: текущего *2017*,
капитального *нет.*

2. Сведения об организации, расположенной на объекте

2.1. Название организации (учреждения) (полное юридическое наименование –
согласно Уставу, краткое наименование) *Муниципальное бюджетное учреждение Районный
центр культуры и досуга Слободского района Кировской области (МБУ РЦКД Слободского
района)*

2.2. Юридический адрес организации (учреждения) *613110 Кировская область
Слободской район пгт. Вахруши ул. Ленина 9.*

2.3. Основание для пользования объектом *оперативное управление*

2.4. Форма собственности *государственная*

2.5. Территориальная принадлежность *муниципальная*

2.6. Вышестоящая организация (наименование) *Управление социального развития
администрации Слободского муниципального района Кировской области.*

2.7. Адрес вышестоящей организации, другие координаты *613150 Кировская область
Слободской район, г. Слободской, 86.*

3. Характеристика деятельности организации на объекте
(по обслуживанию населения)

3.1. Сфера деятельности *культура*

3.2. Виды оказываемых услуг *муниципальные услуги, выполнение работ и (или)
исполнение муниципальных функций в целях осуществления организации досуга населения,*