
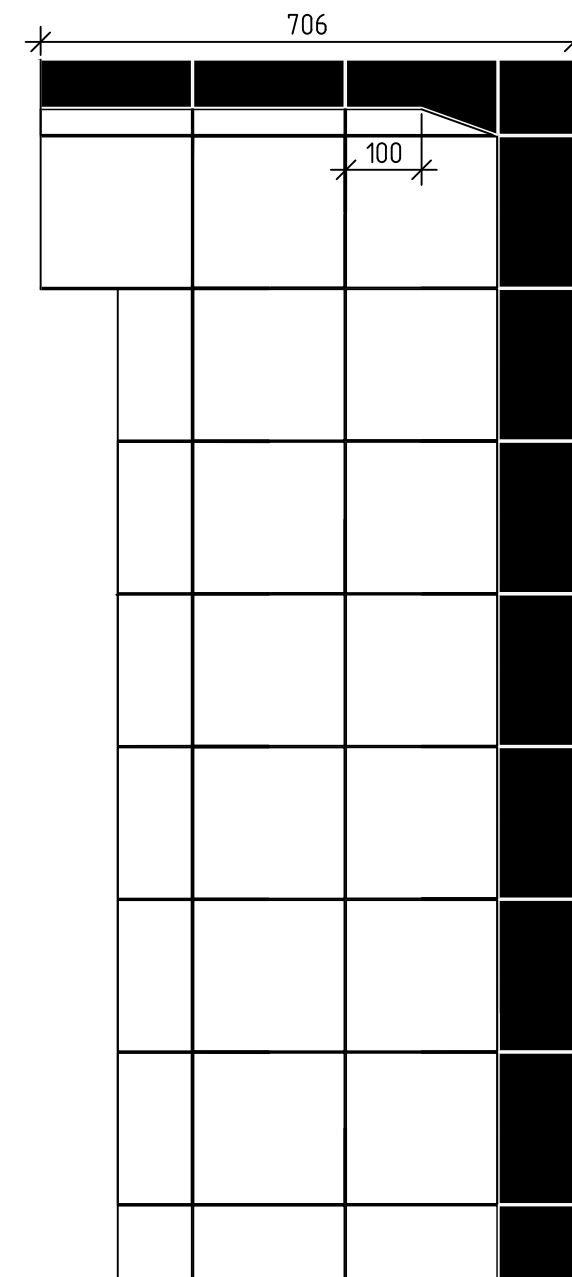


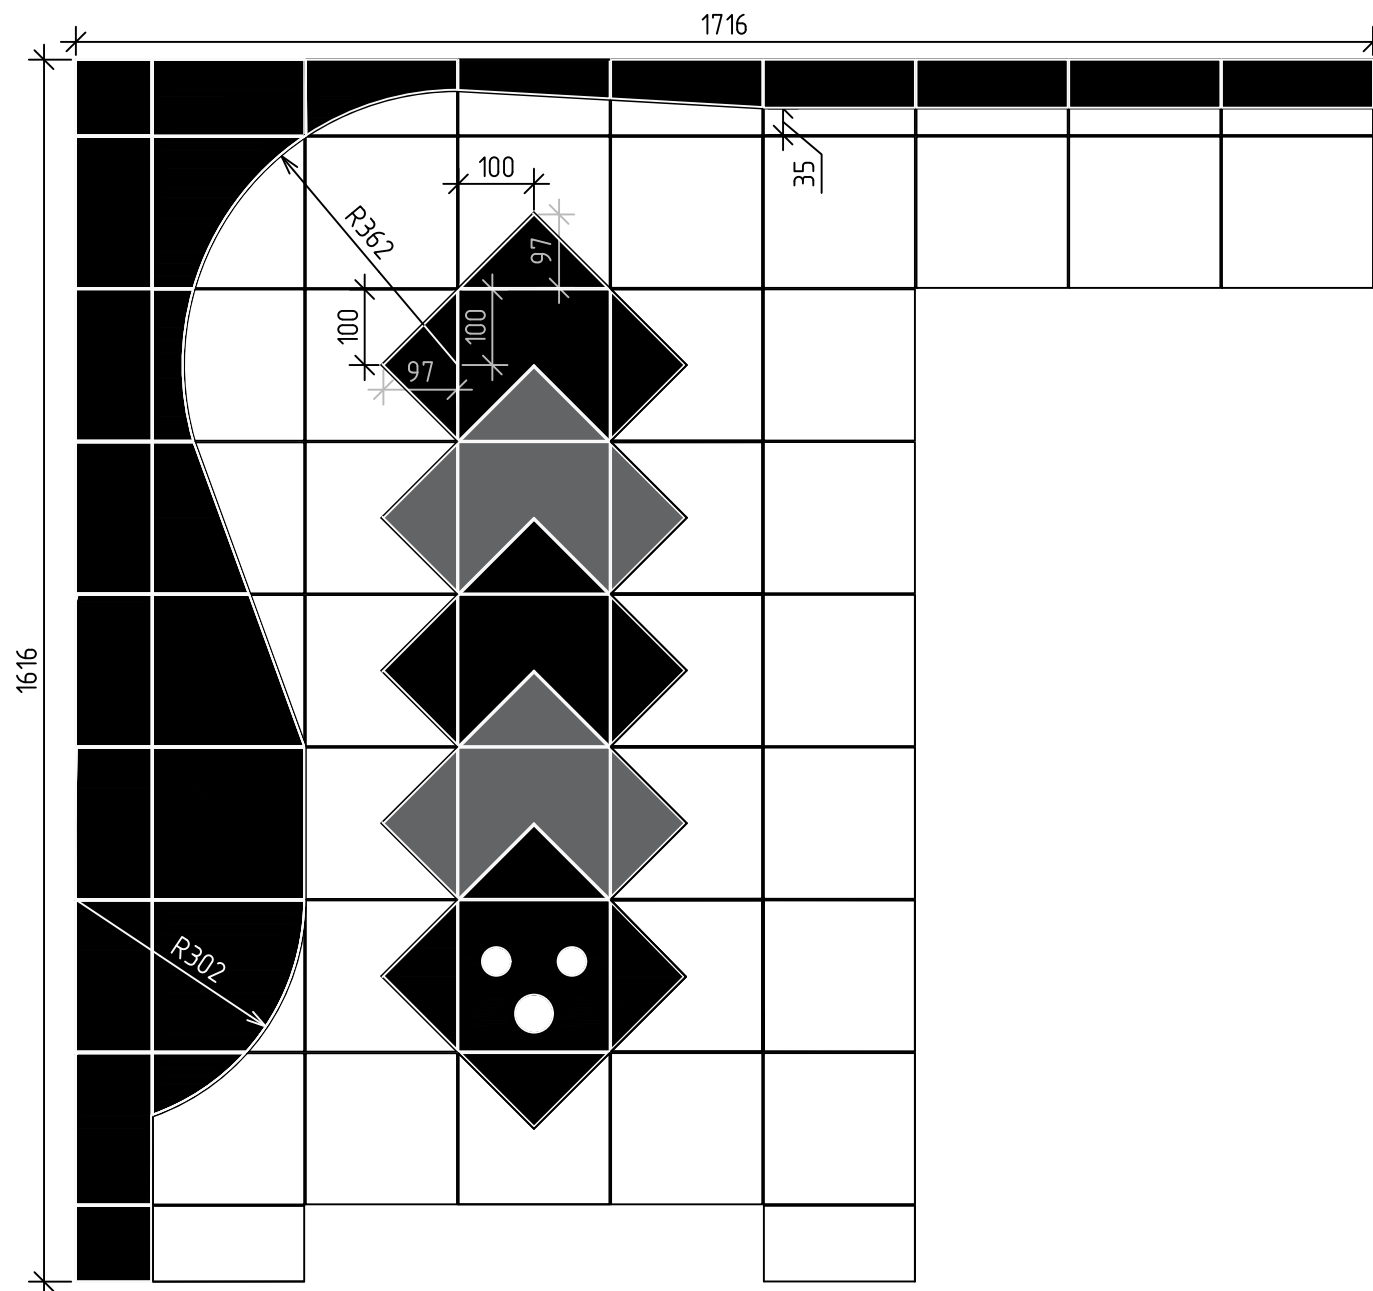

Привязка отверстий устанавливается
регионом проведения чемпионата

						Региональный этап чемпионата "Профессионалы", 2024 г		
						Компетенция Облицовка плиткой (основная возрастная группа)		
Изм.	Кол. уч.	Лист	№ док.	Подп.	Дата	Конкурсное задание РЭЧ 2024	Стадия	Лист
								Листов
						Модуль Б. Выполнение плиточных работ внутри зданий на вертикальной поверхности.	3	