Каталог координат земельного участка, в отношении которого планируется установление сервитута на период строительства

N N точек	Дирекционные углы	Меры линий	N N точек	Координаты	
				Y	X
1-2	10°39'43"	4.50	1	1368932.28	549108.42
2-3	101°12'07"	67.92	2	1368933.11	549112.84
3-4	189°30'56"	3.85	3	1368999.74	549099.65
4-1	280°38'55"	68.00	4	1368999.10	549095.86

Площадь : 284 кв.м

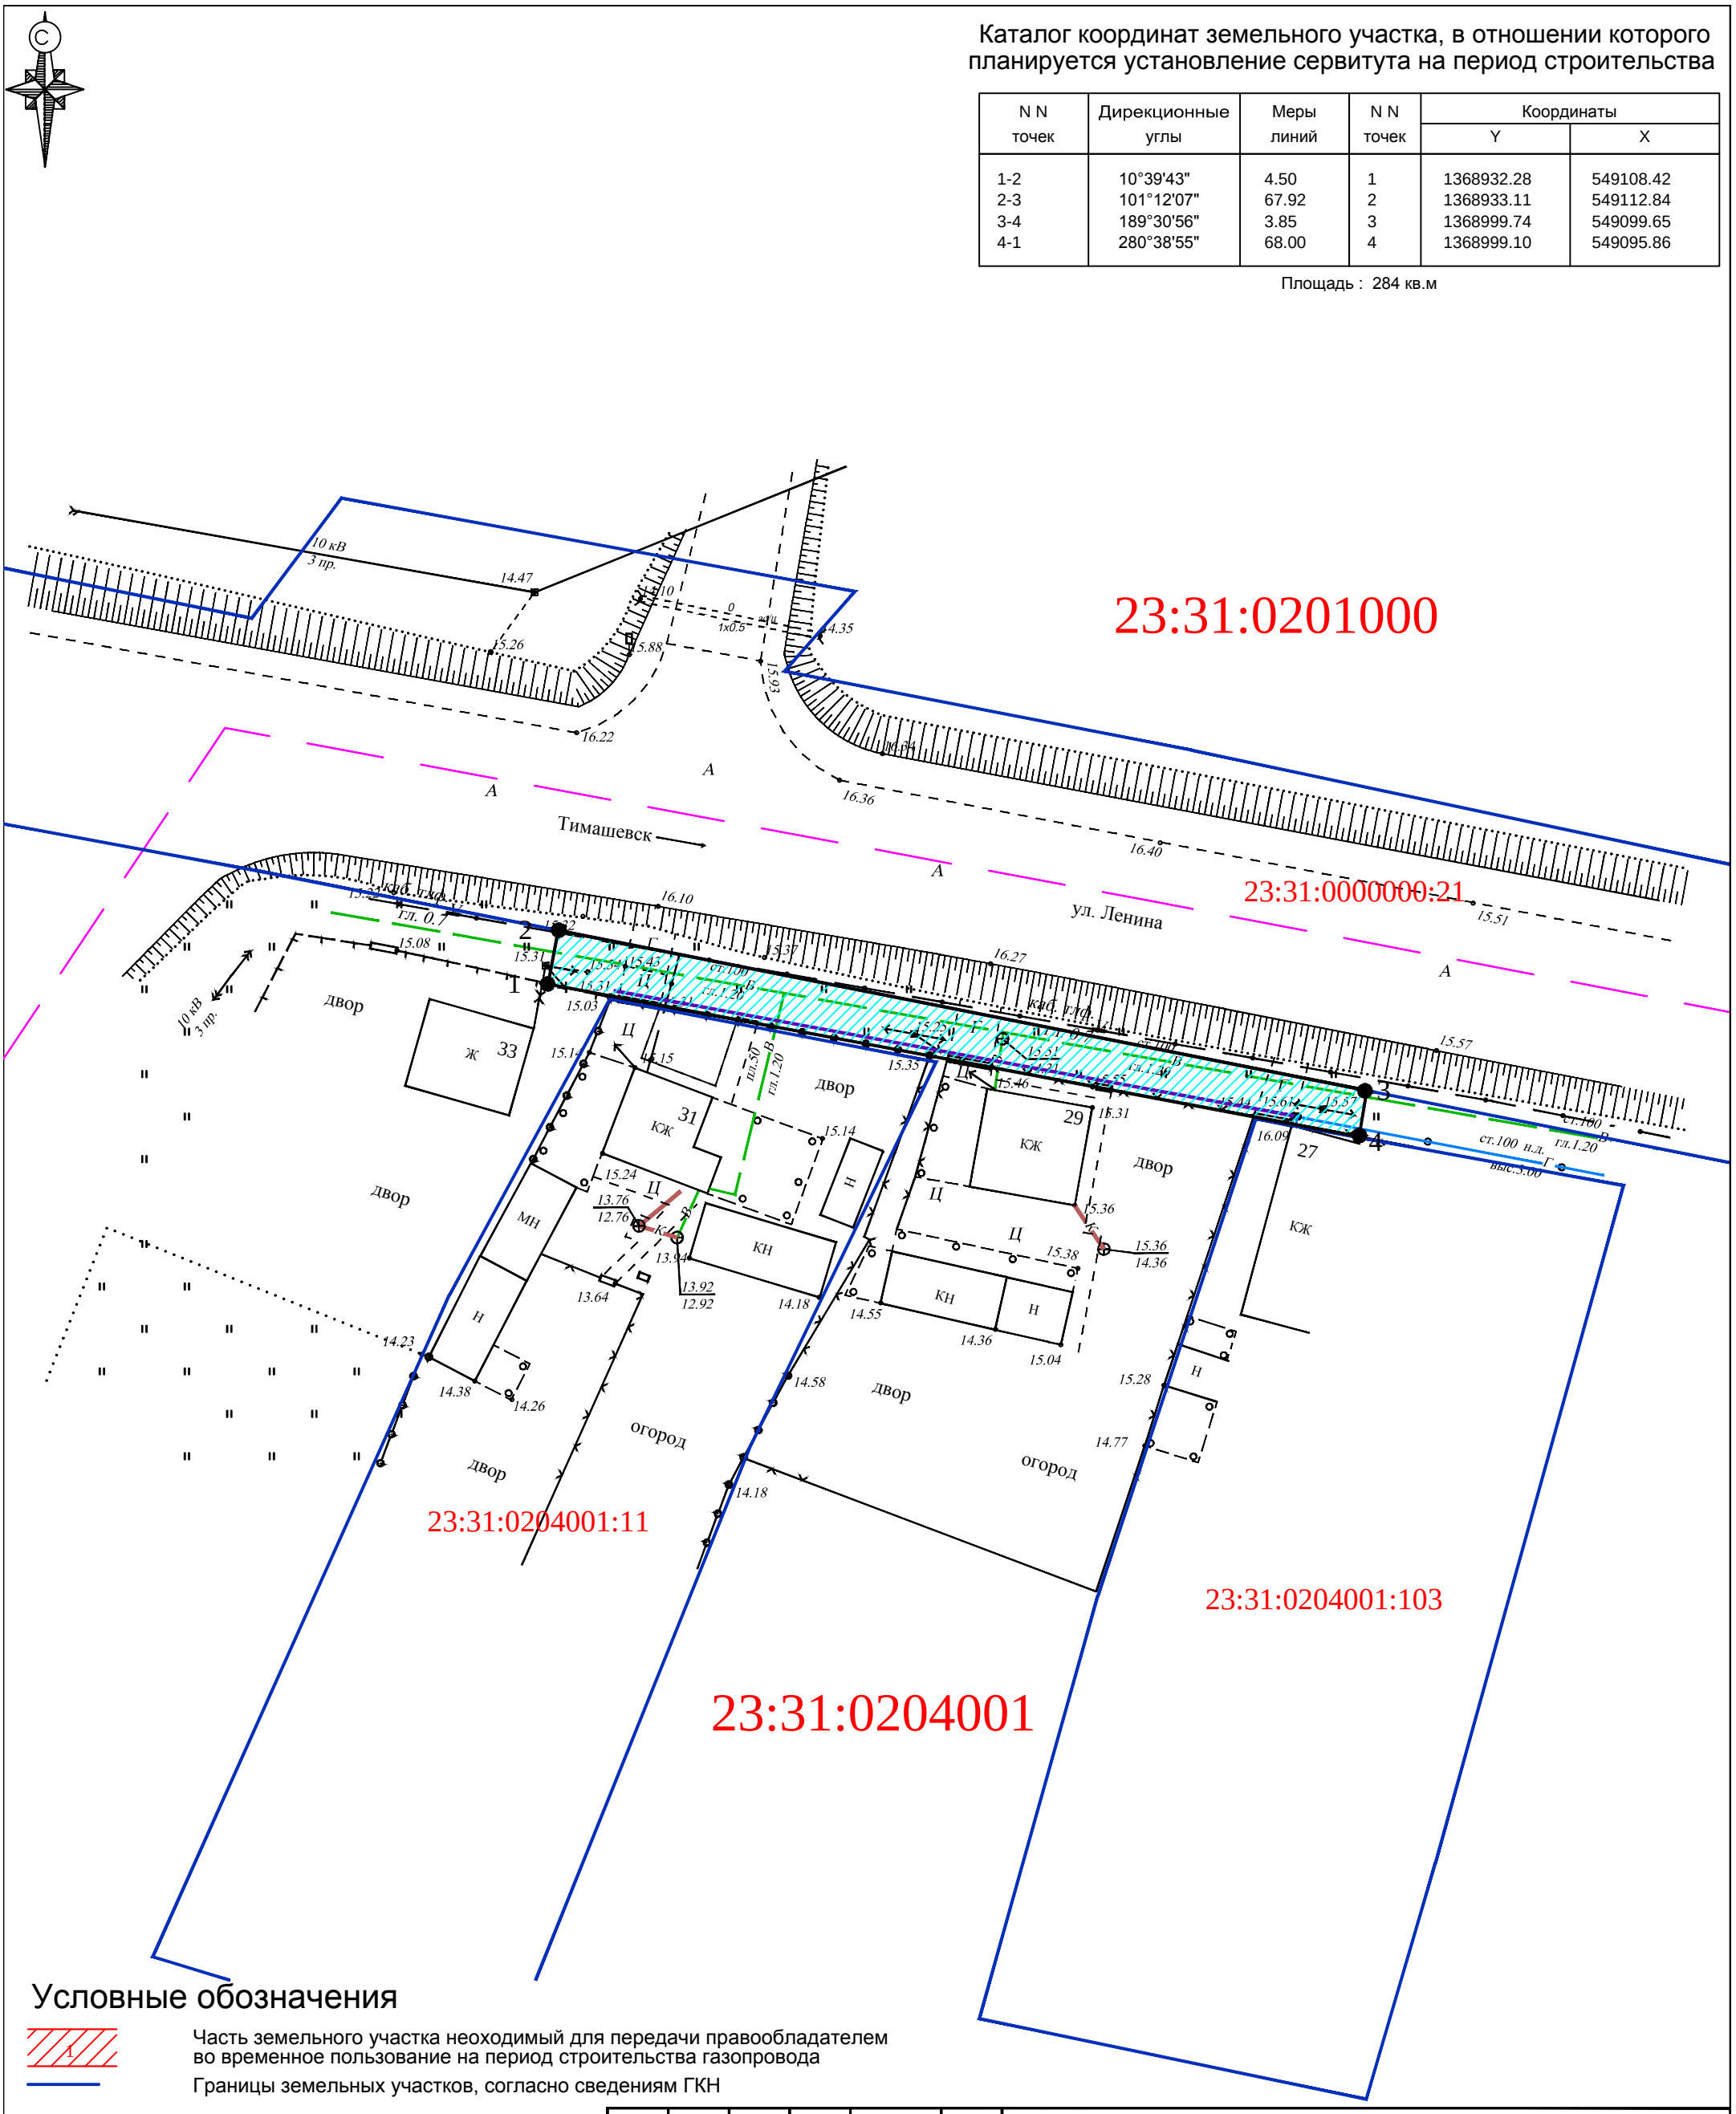

Условные обозначения

1	Часть земельного участка неоходимый для передачи правообладателем во временное пользование на период строительства газопровода
	Границы земельных участков, согласно сведениям ГКН
	Границы кадастрового деления
:23:31:0307044:73	Кадастровый номер земельного участка
:23:31:0307044	Номер кадастрового квартала
	Проектируемая трасса
	Проектируемая охранная зона
	Красная линия

Изм.	Кол.уч.	Лист	N док	Подпись	Дата
Директор		Климов			
Исполнитель		Антипов			

Чертеж межевания территории

Документация по планировке территории (проект межевания территории) для строительства объекта "Газопровод низкого давления по адресу: Российская Федерация, Краснодарский край, Тимашевский район, х.Калинина, ул.Ленина, 29А"

Формирование земельных участков на период строительства	Стадия	Лист	Листов
	П	1	3
Чертеж межевания территории М 1:500	ООО "Меридиан"		