


Документация по планировке территории (проект планировки территории) для размещения линейного объекта:
"Распределительный газопровод низкого давления по адресу: Российская Федерация, Краснодарский край,
Тимашевский район, пос.Советский, ул.Дзержинского, 1А"
Чертеж планировки территории
Чертеж красных линий, линий обозначающих дороги, улицы, проезды, линии связи, объекты инженерной и транспортной
инфраструктуры зон планируемого размещения объектов капитального строительства

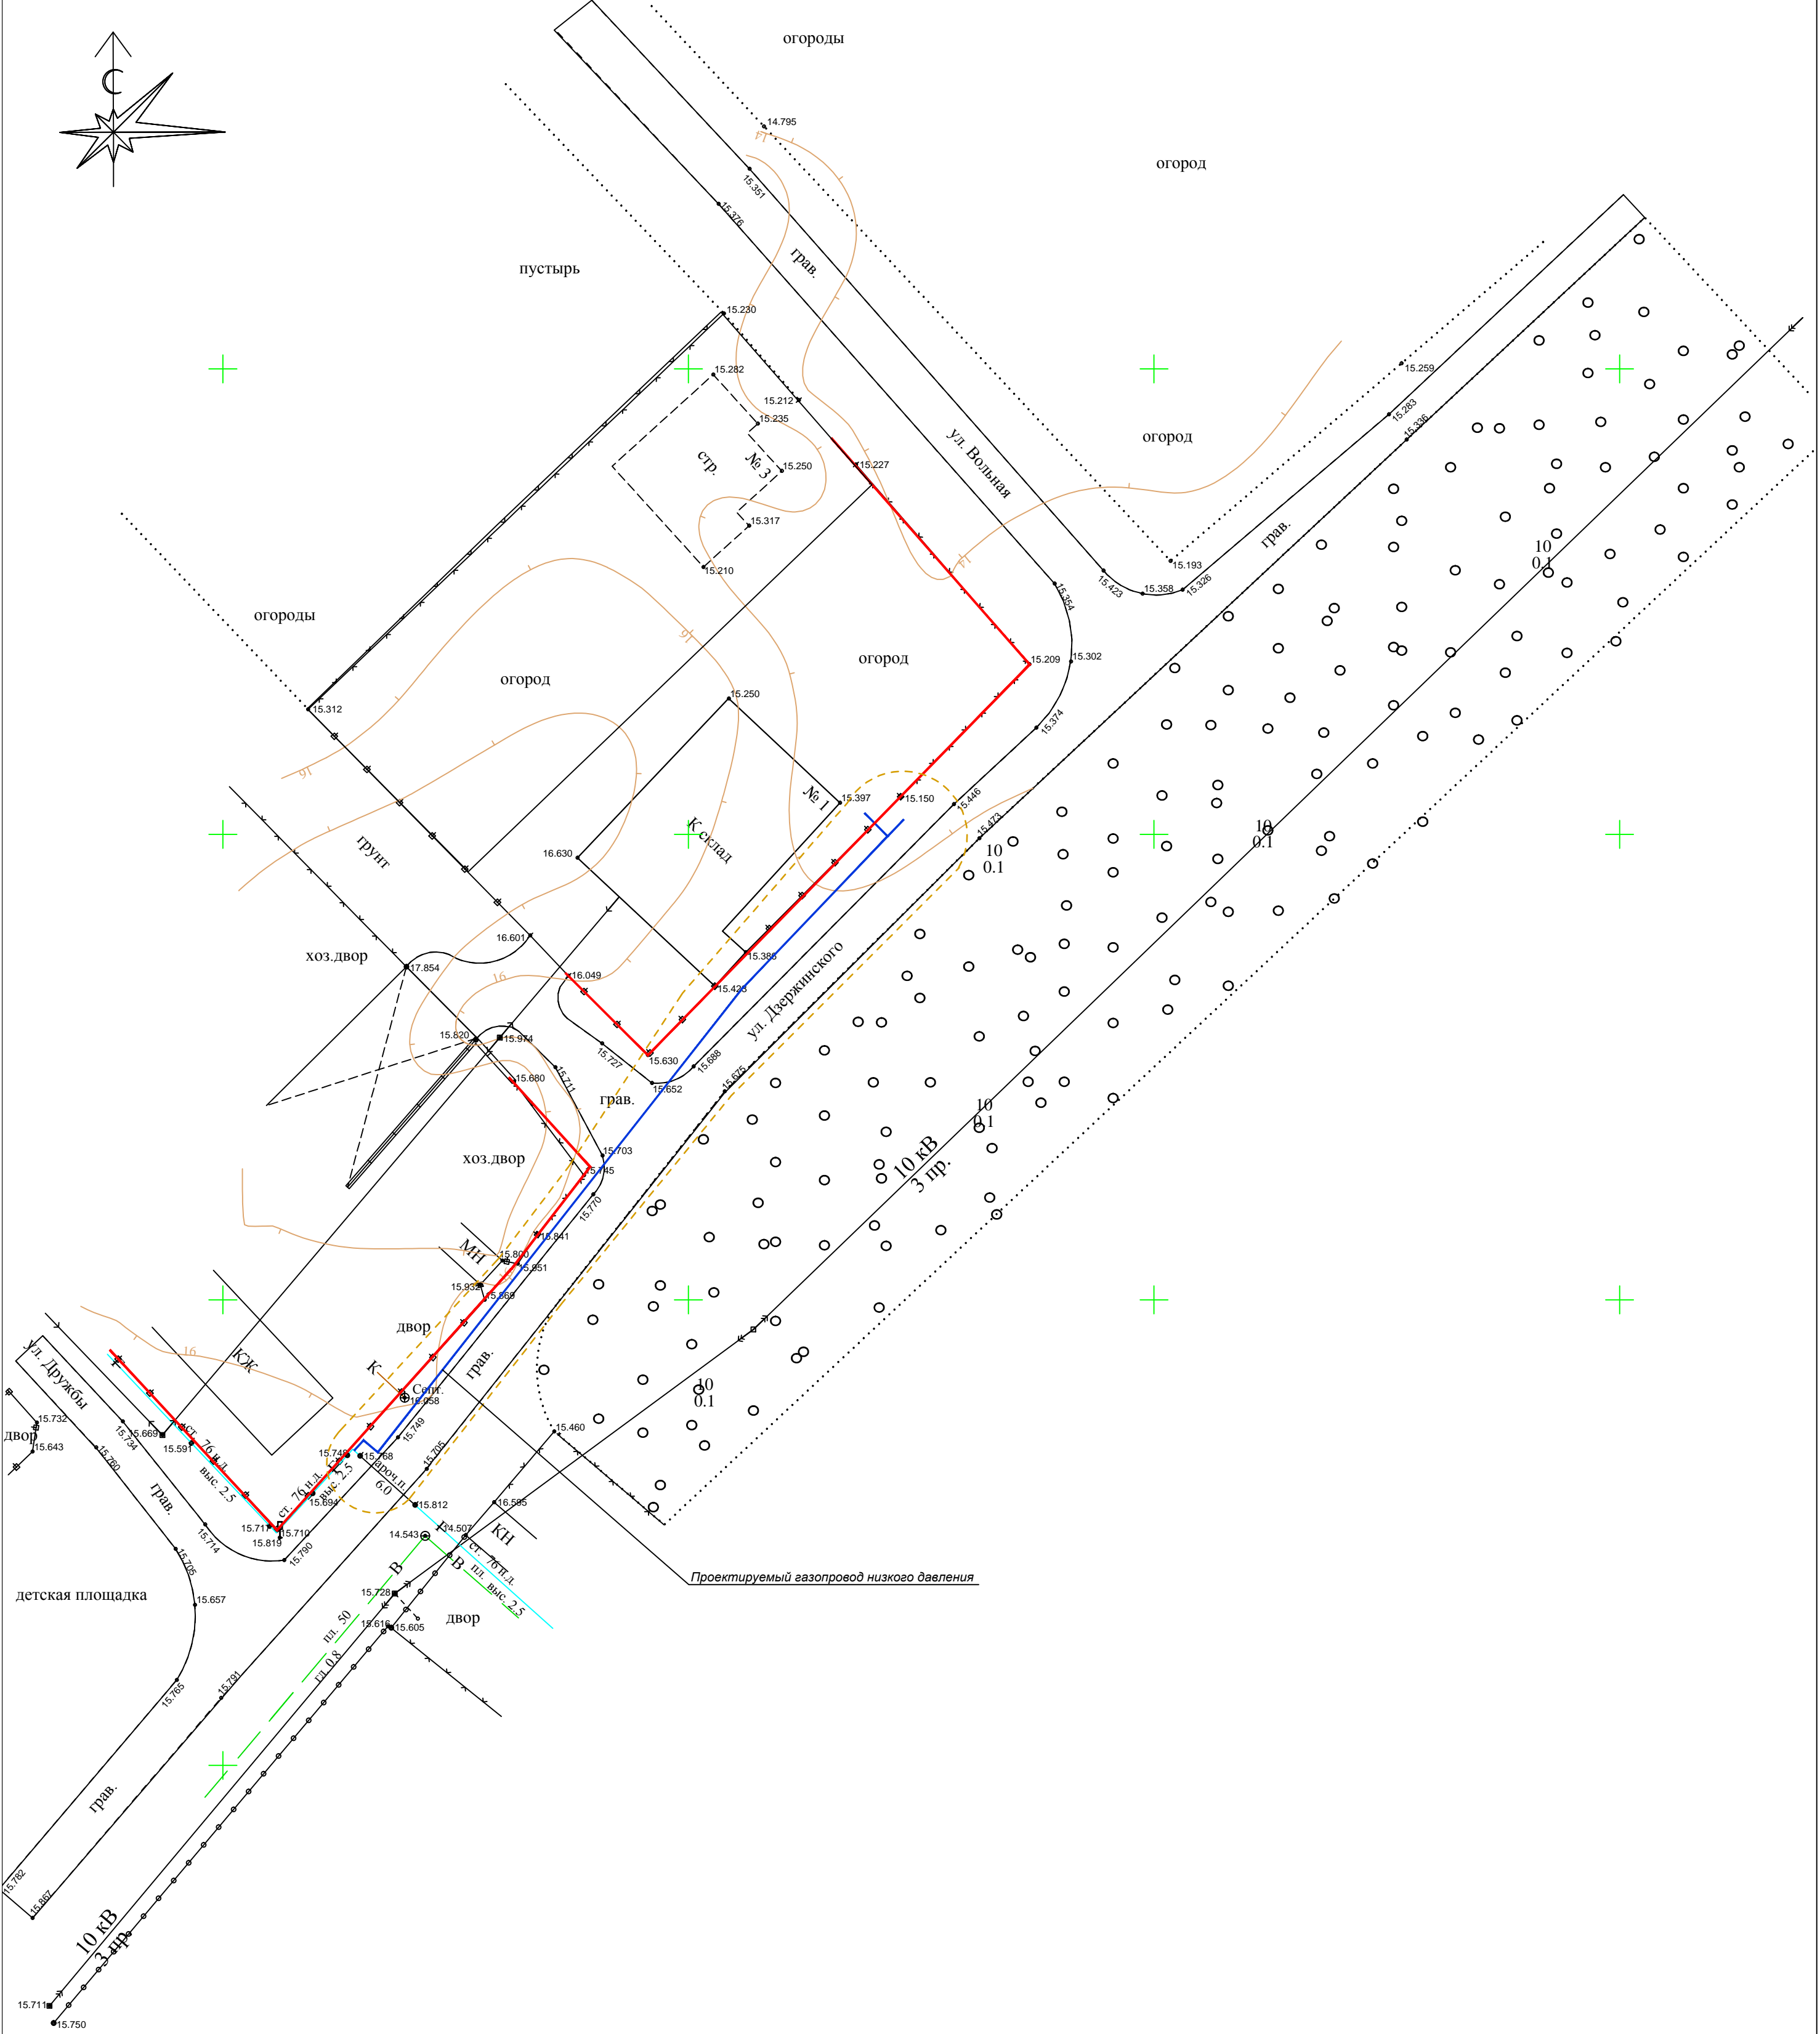

- УСЛОВНЫЕ ОБОЗНАЧЕНИЯ:
- граница проектируемой территории
 - проектируемый газопровод
 - К — Сети канализации существующие
 - В — Сети водопровода существующие
 - Г — Сети газопровода подземные
 - Г — Сети газопровода наземные
 - Л — Линии связи существующие
 - ЛЭП высокого напряжения
 - ЛЭП низкого напряжения
 - Красные линии
 - Дороги, улицы, проезды существующие
 - Грунтовые дороги существующие
 - Земли водного фонда (реки, ручьи)

						пос.Советский, ул.Дзержинского, 1А			
					2015	Документация по планировке территории (проект планировки территории) для размещения линейного объекта: "Распределительный газопровод низкого давления"			
Изм.	Кол.уч.	Лист	N док	Подпись	Дата				
Начальник	Комиссаров					Том 2. Утверждаемая часть	Стадия	Лист	Листов
Исполнитель	Шевченко						П	1	1
						Чертеж планировки территории М 1:500	МБУ "Управление архитектуры и градостроительства" МО Тимашевский район		