1.2 Графические материалы

Документация по планировке территории (проект межевания территории) в отношении территориальной зоны «Многофункциональная общественно-деловая зона (ОД-1)»

Чертеж красных линий

Чертеж линии отступа от красных линий

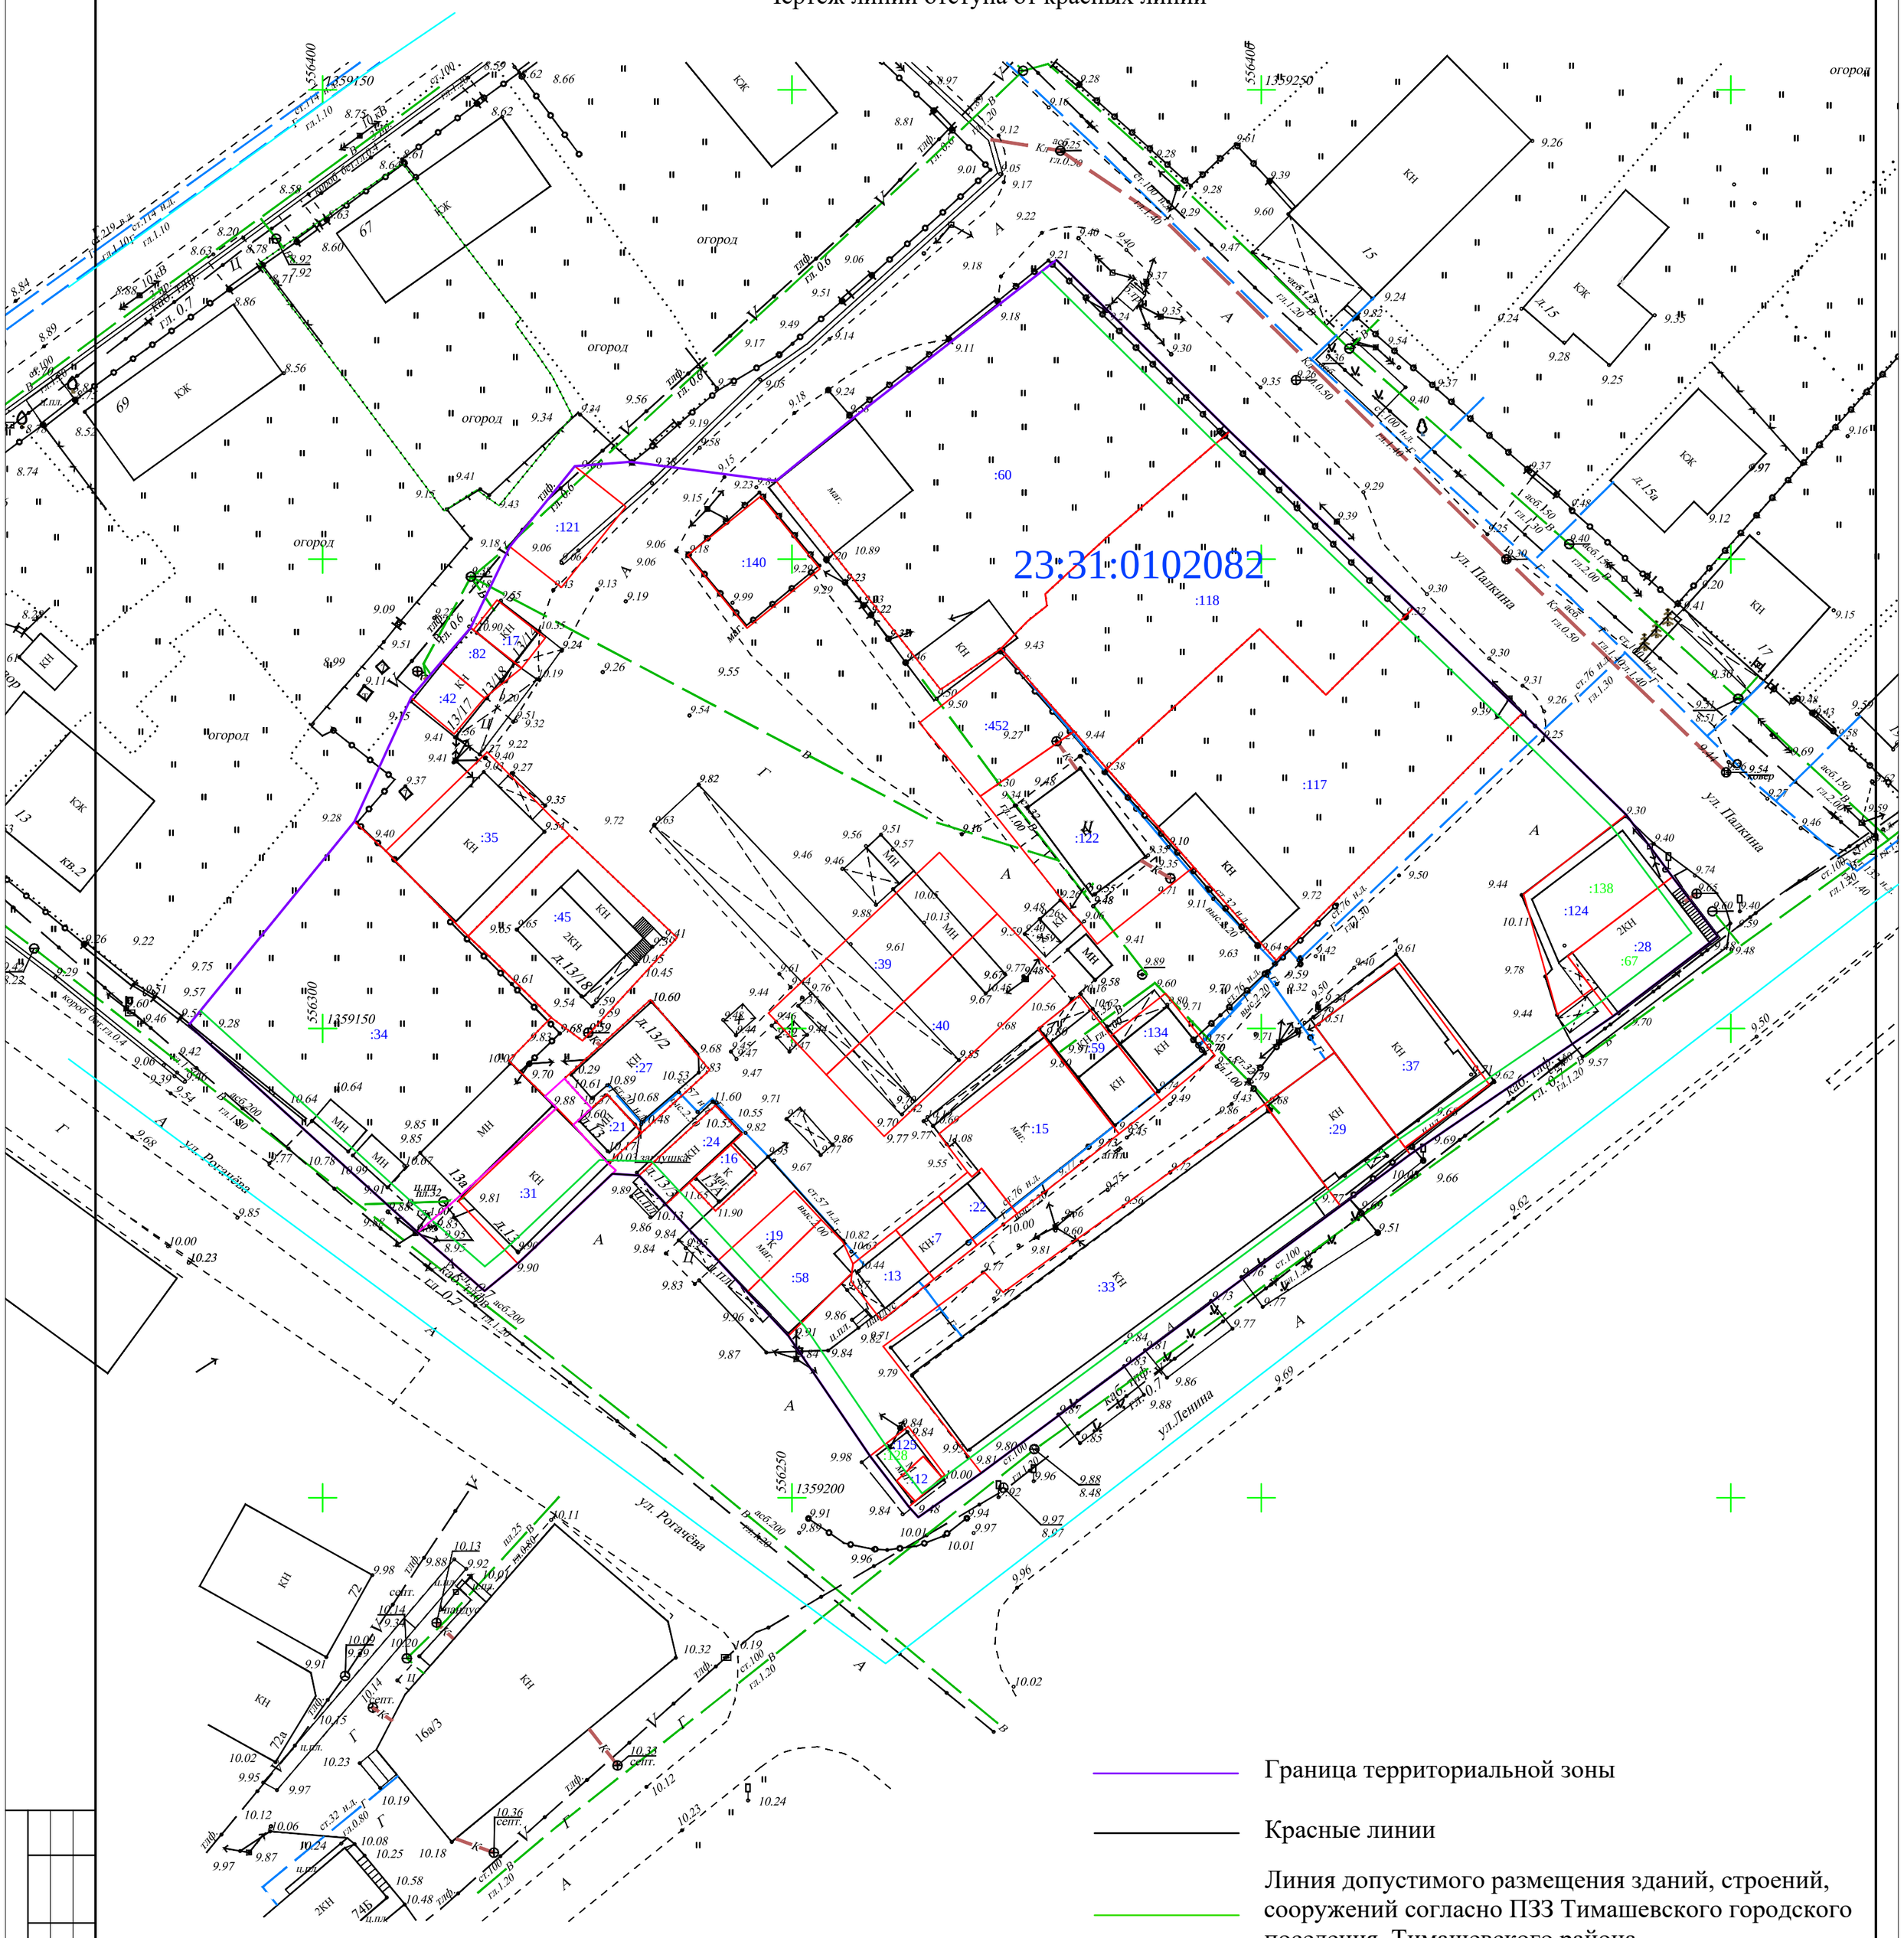

Граница территориальной зоны

Красные линии

Линия допустимого размещения зданий, строений, сооружений согласно ПЗЗ Тимашевского городского поселения Тимашевского района

Граница кадастрового квартала

Границы земельных участков стоящих на кадастровым учете в соответствующем квартале

Граница общего земельного участка (после перераспределения)

:2 Кадастровый номер земельного участка

23:31:0312046 Кадастровый номер квартала

Изм.	Кол.уч.	Лист	N док.	Подп.	Дата	Проект межевания территории
						Заказчик: Бигдан В.А.
Разраб.		Гончарова И.С.			02.25	Тимашевский район, ст-ца Роговская, ул. Рогачева в границах кадастрового квартала 23:31:0102082 — Стадия: ПМ-1; Лист: 1; Листов: 1
Проверил		Ромчук Д.В.			02.25	
Выполнил						Основная часть Чертеж красных линий Чертеж линий отступа от красных линий Масштаб 1:500 — ИП Ромчук Д.В.

Согласовано

Гл. спец.

Взам. инв. N

Подп. и дата

Инв. N подл.

Формат А2