


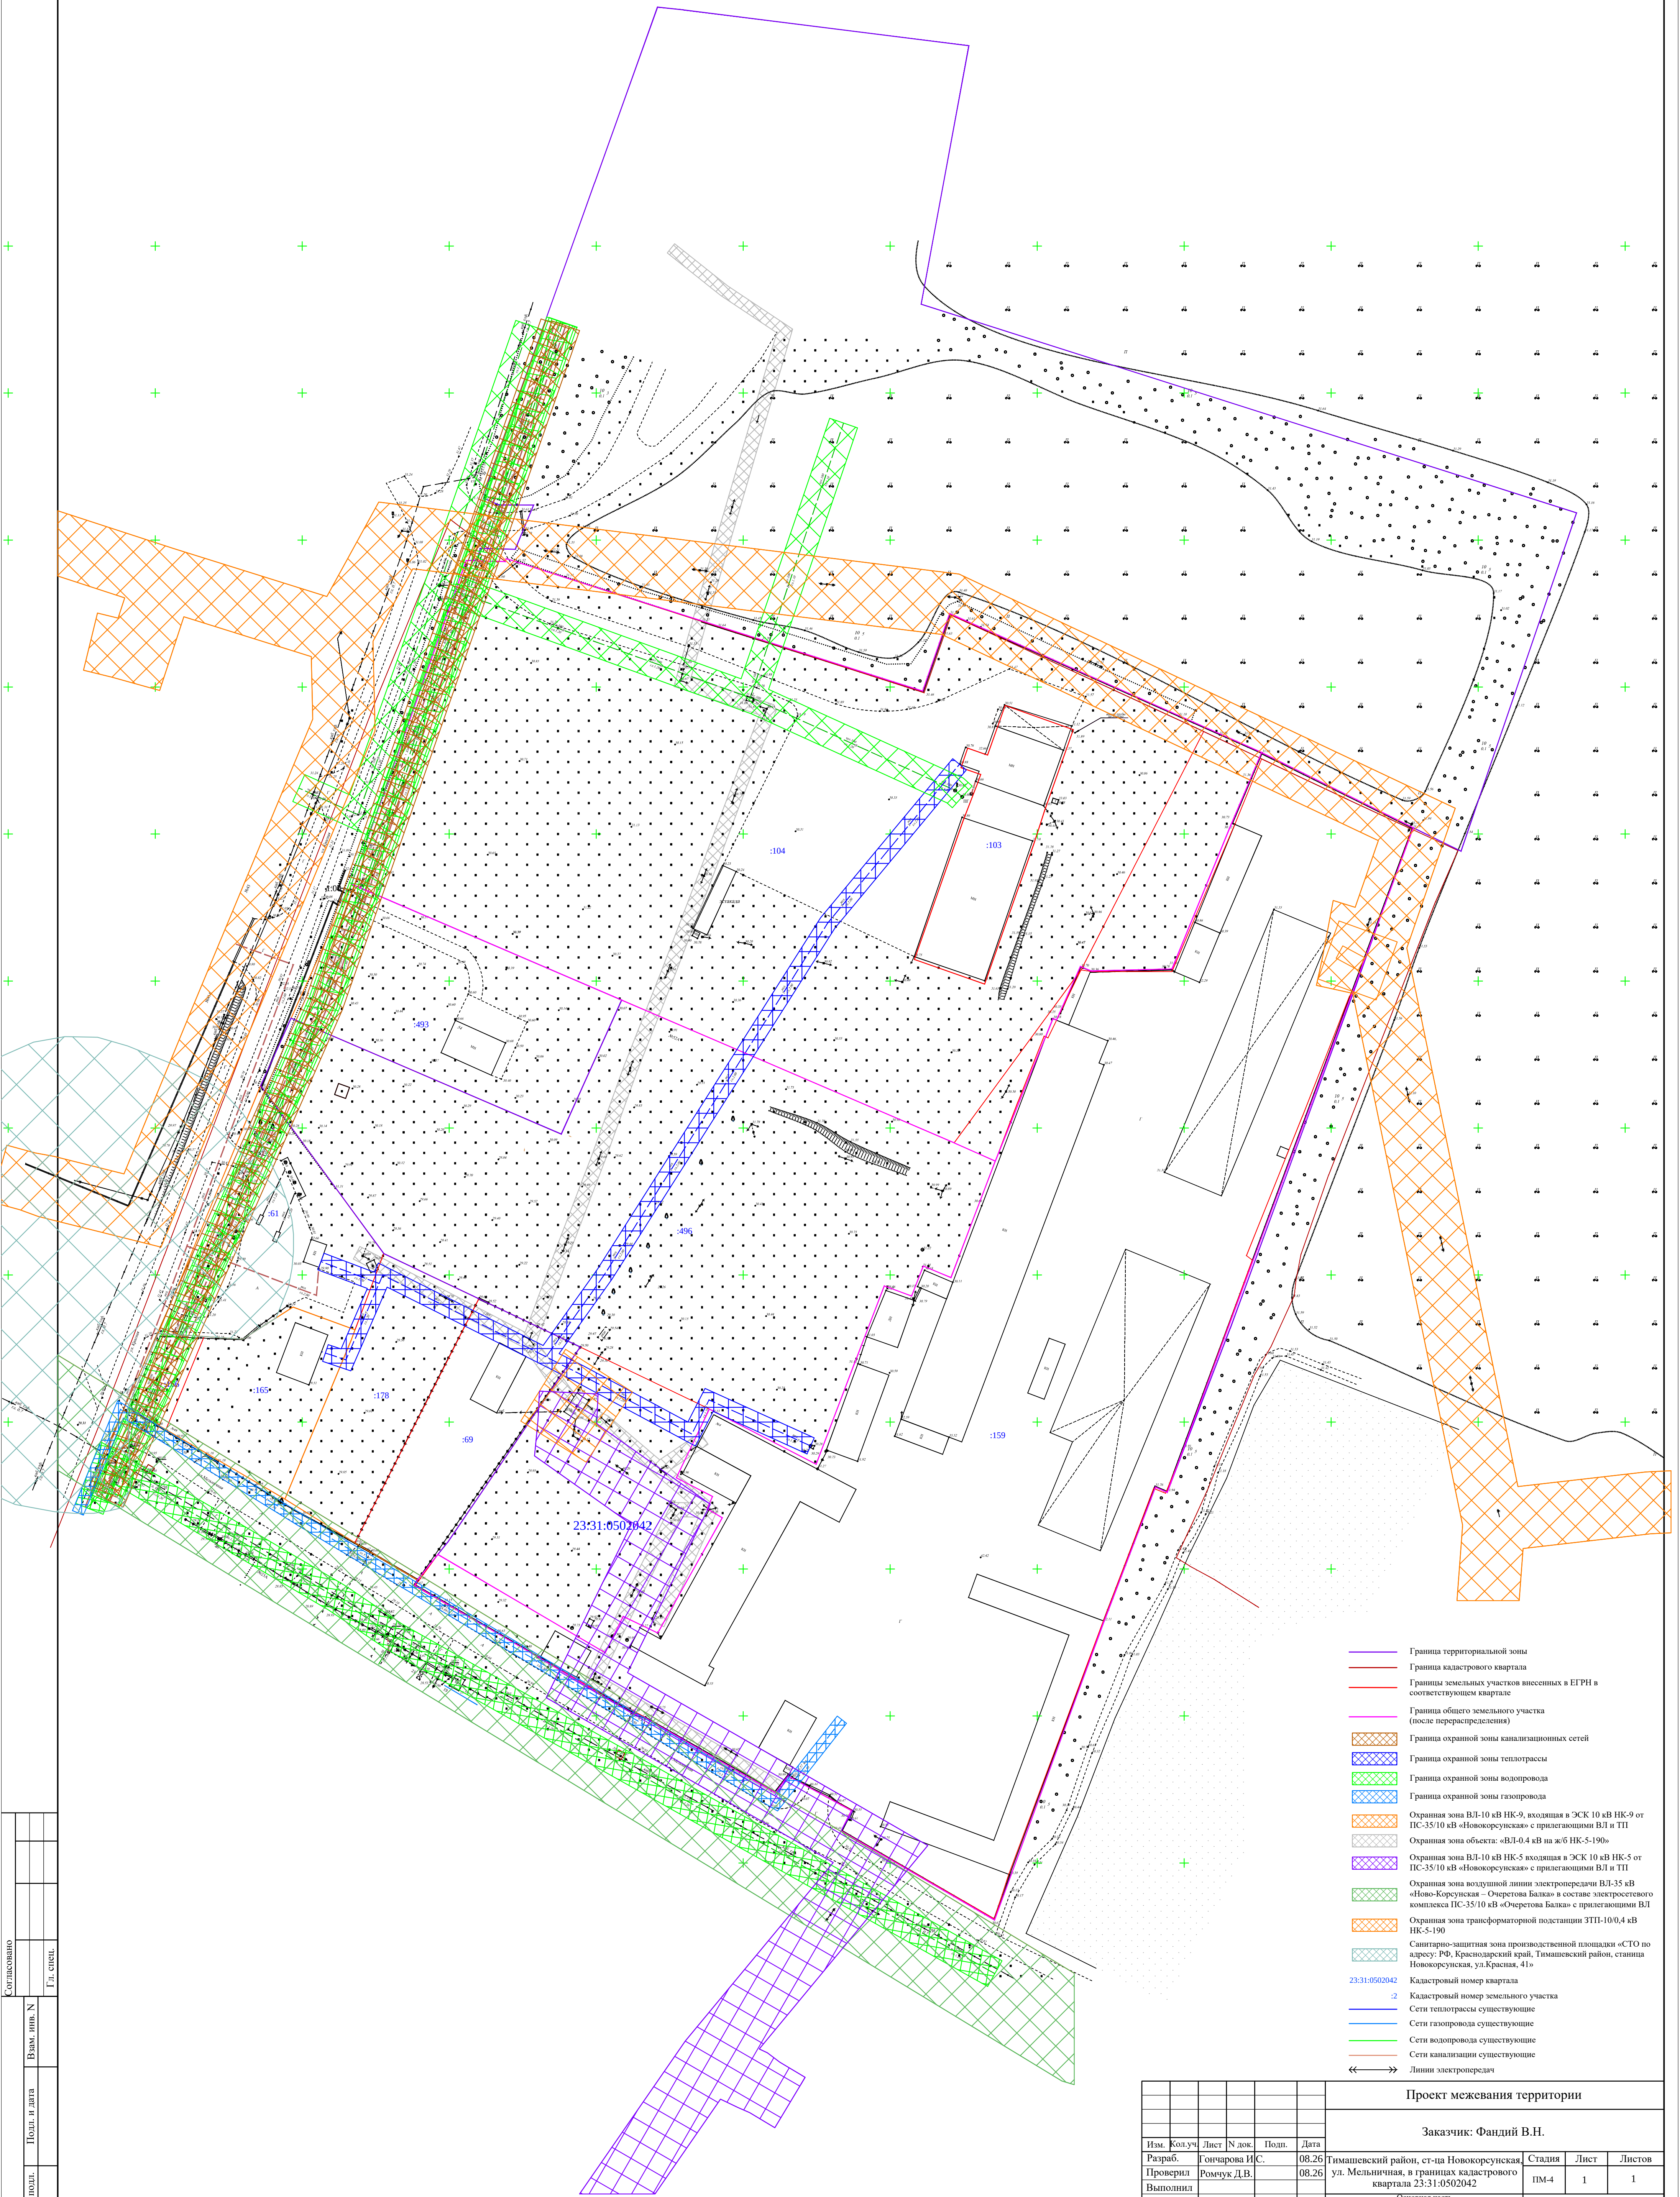

- Граница территориальной зоны
- Граница кадастрового квартала
- Границы земельных участков внесенных в ЕГРН в соответствующем квартале
- Граница общего земельного участка (после перераспределения)
- Граница охранной зоны канализационных сетей
- Граница охранной зоны теплотрассы
- Граница охранной зоны водопровода
- Граница охранной зоны газопровода
- Охранная зона ВЛ-10 кВ НК-9, входящая в ЭСК 10 кВ НК-9 от ПС-35/10 кВ «Новокурснская» с прилегающими ВЛ и ТП
- Охранная зона объекта: «ВЛ-0,4 кВ на ж/б НК-5-190»
- Охранная зона ВЛ-10 кВ НК-5 входящая в ЭСК 10 кВ НК-5 от ПС-35/10 кВ «Новокурснская» с прилегающими ВЛ и ТП
- Охранная зона воздушной линии электропередачи ВЛ-35 кВ «Ново-Курснская – Очеретова Балка» в составе электросетевого комплекса ПС-35/10 кВ «Очеретова Балка» с прилегающими ВЛ
- Охранная зона трансформаторной подстанции ЗТП-10/0,4 кВ НК-5-190
- Санитарно-защитная зона производственной площадки «СТО по адресу: РФ, Краснодарский край, Тимашевский район, станция Новокурснская, ул.Красная, 41»
- 23:31:0502042 Кадастровый номер квартала
- 2 Кадастровый номер земельного участка
- Сети теплотрассы существующие
- Сети газопровода существующие
- Сети водопровода существующие
- Сети канализации существующие
- Линии электропередач

						Согласовано	
	Инов. N подл.	Подп. и дата	Взам. инв. N				
						Гл. спец.	