


1.2 Графические материалы
Документация по планировке территории (проект межевания территории) в отношении
территориальной зоны «Многофункциональная общественно-деловая зона (ОД-1)»
Чертеж красных линий
Чертеж линии отступа от красных линий

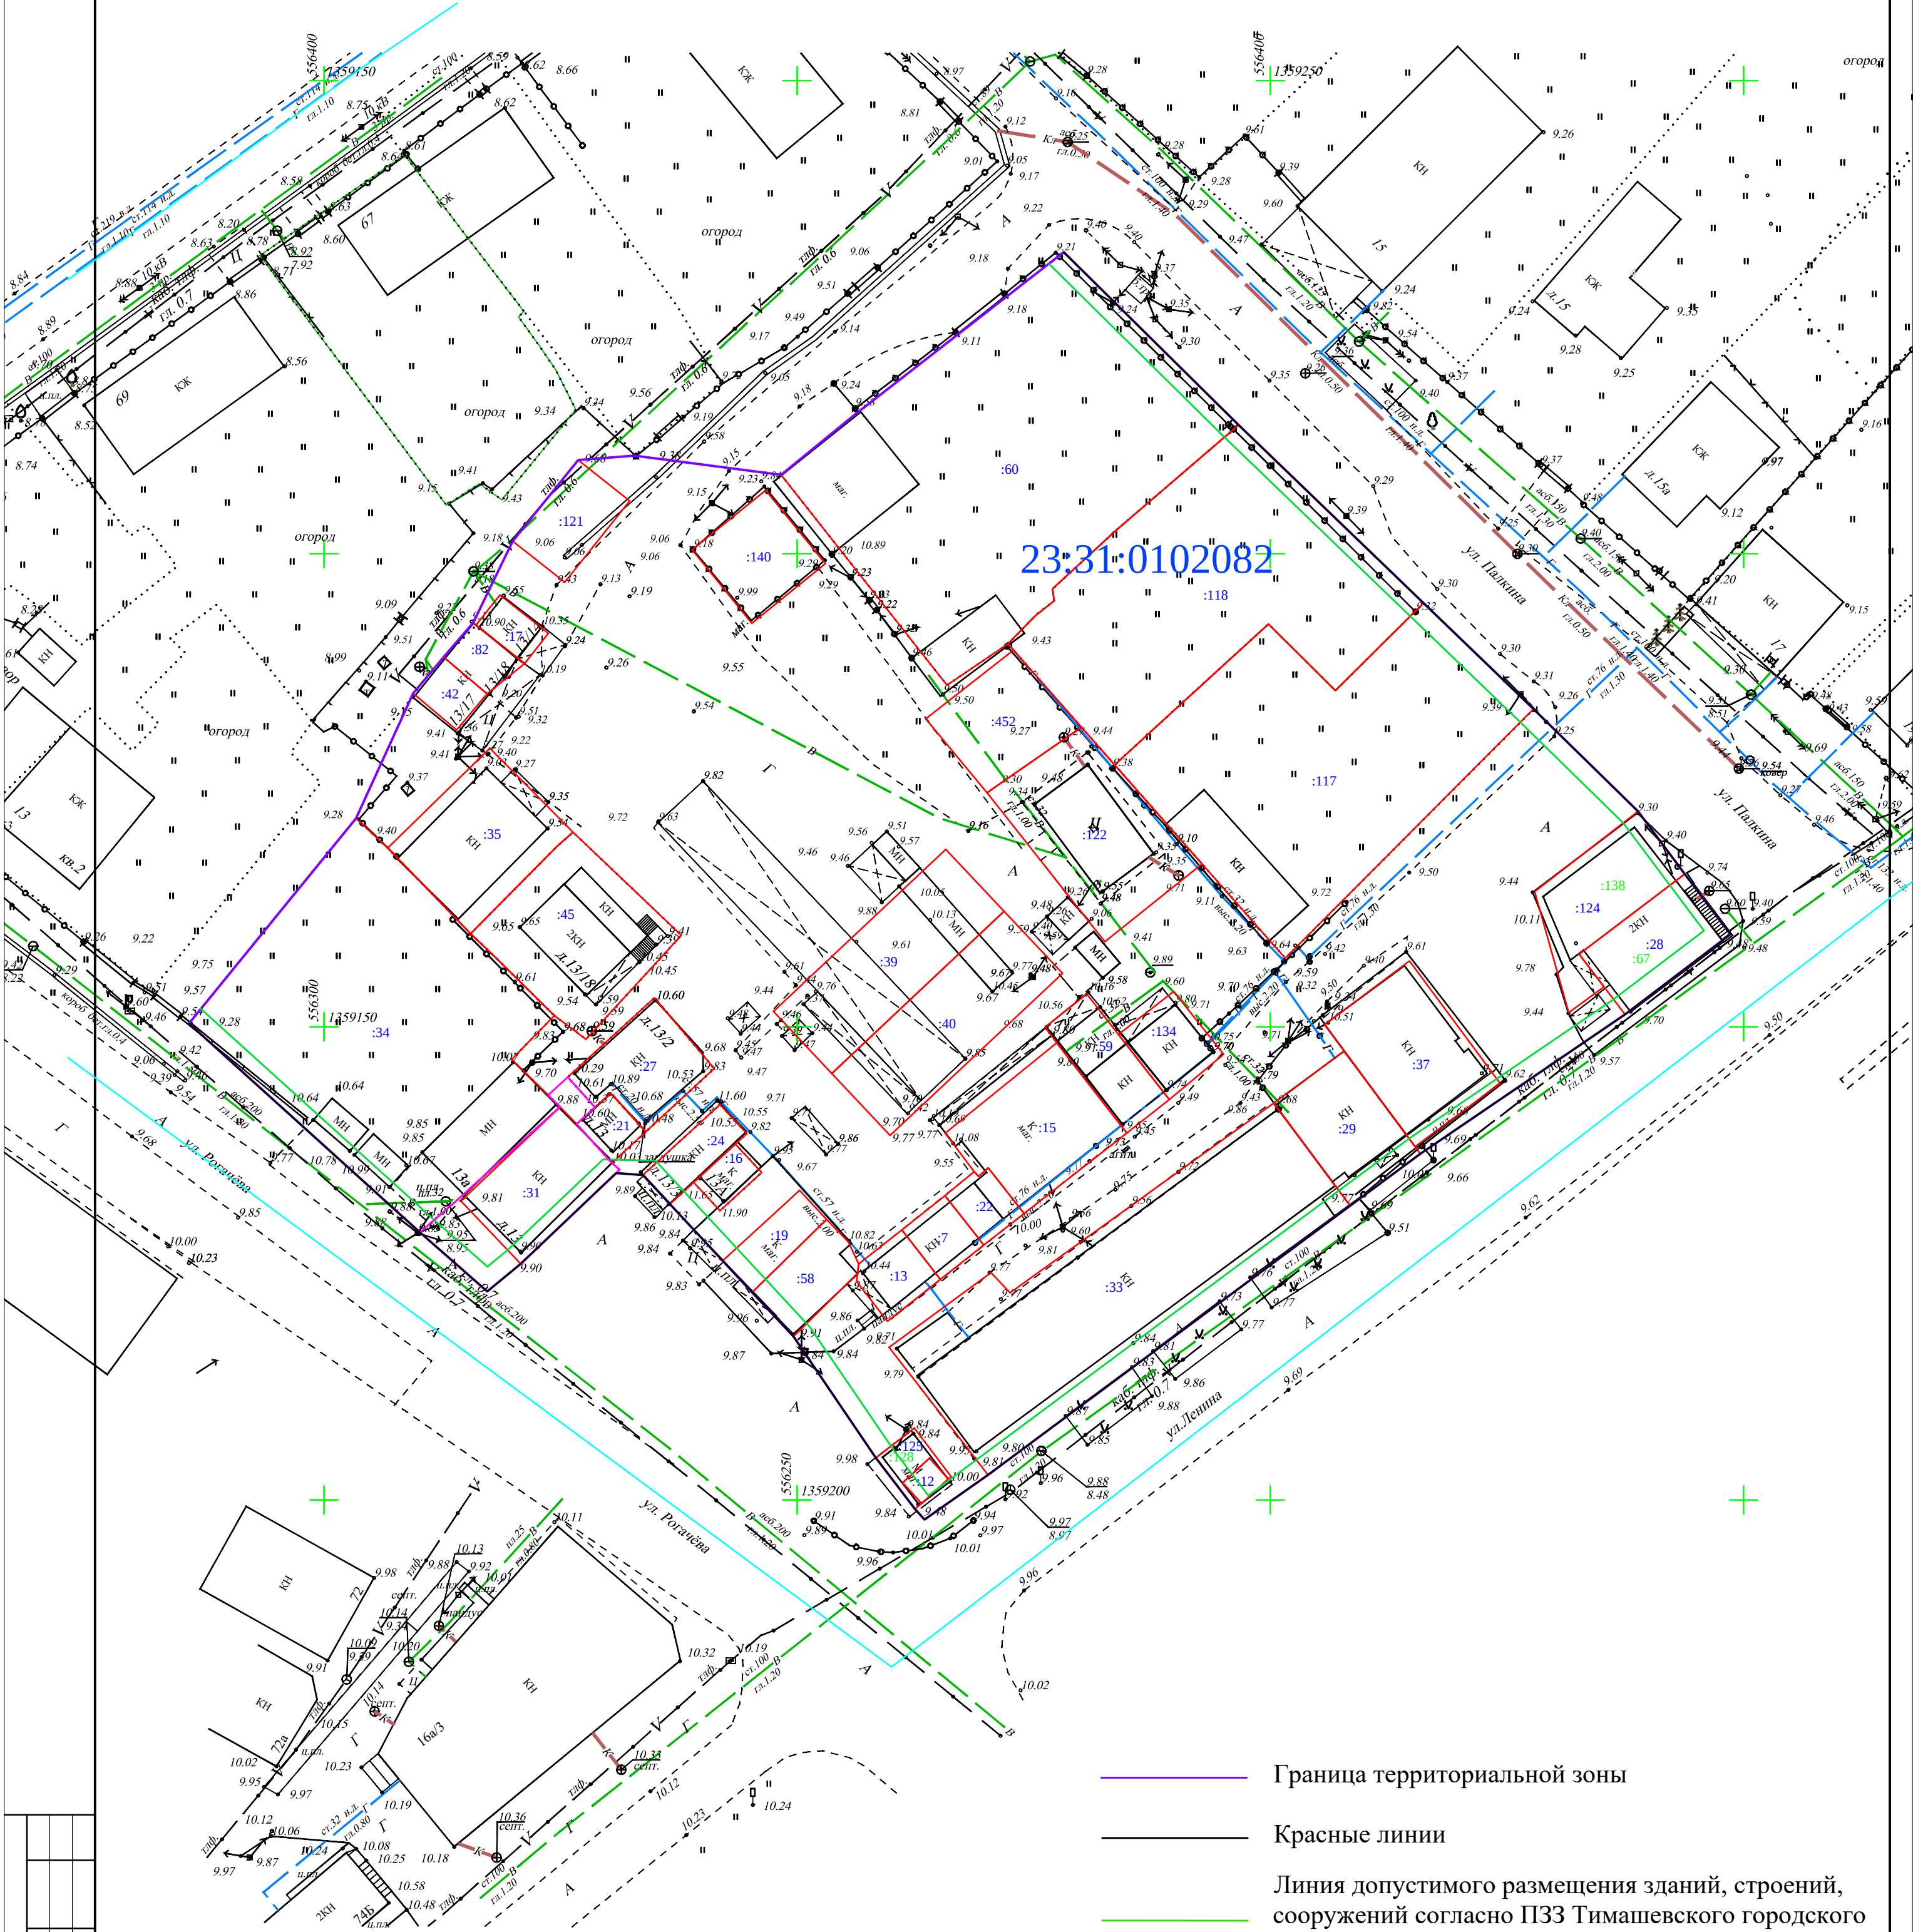

- Граница территориальной зоны
- Красные линии
- Линия допустимого размещения зданий, строений, сооружений согласно ПЗЗ Тимашевского городского поселения Тимашевского района
- Граница кадастрового квартала
- Границы земельных участков стоящих на кадастровом учете в соответствующем квартале
- Граница общего земельного участка (после перераспределения)
- :2 Кадастровый номер земельного участка
- 23:31:0312046 Кадастровый номер квартала

Согласовано				
Инов. N подл.	Подл. и дата	Взам. инв. N	Гл. спец.	

Проект межевания территории					
Заказчик: Бигдан В.А.					
Изм.	Кол.уч.	Лист	N док.	Подп.	Дата
Разраб.		Гончарова И.С.			02.25
Проверил		Ромчук Д.В.			02.25
Выполнил					
Тимашевский район, ст-ца Роговская, ул. Роговцева в границах кадастрового квартала 23:31:0102082				Стадия	Лист
Основная часть Чертеж красных линий Чертеж линий отступа от красных линий Масштаб 1:500				ПМ-1	1
				Листов	
				ИП Ромчук Д.В.	