


1.2 Графические материалы  
Документация по проекту межевания территории в территориальной зоне ОД1.  
Общественно-деловая зона поселенческого значения.  
Чертеж перераспределение земельных участков.

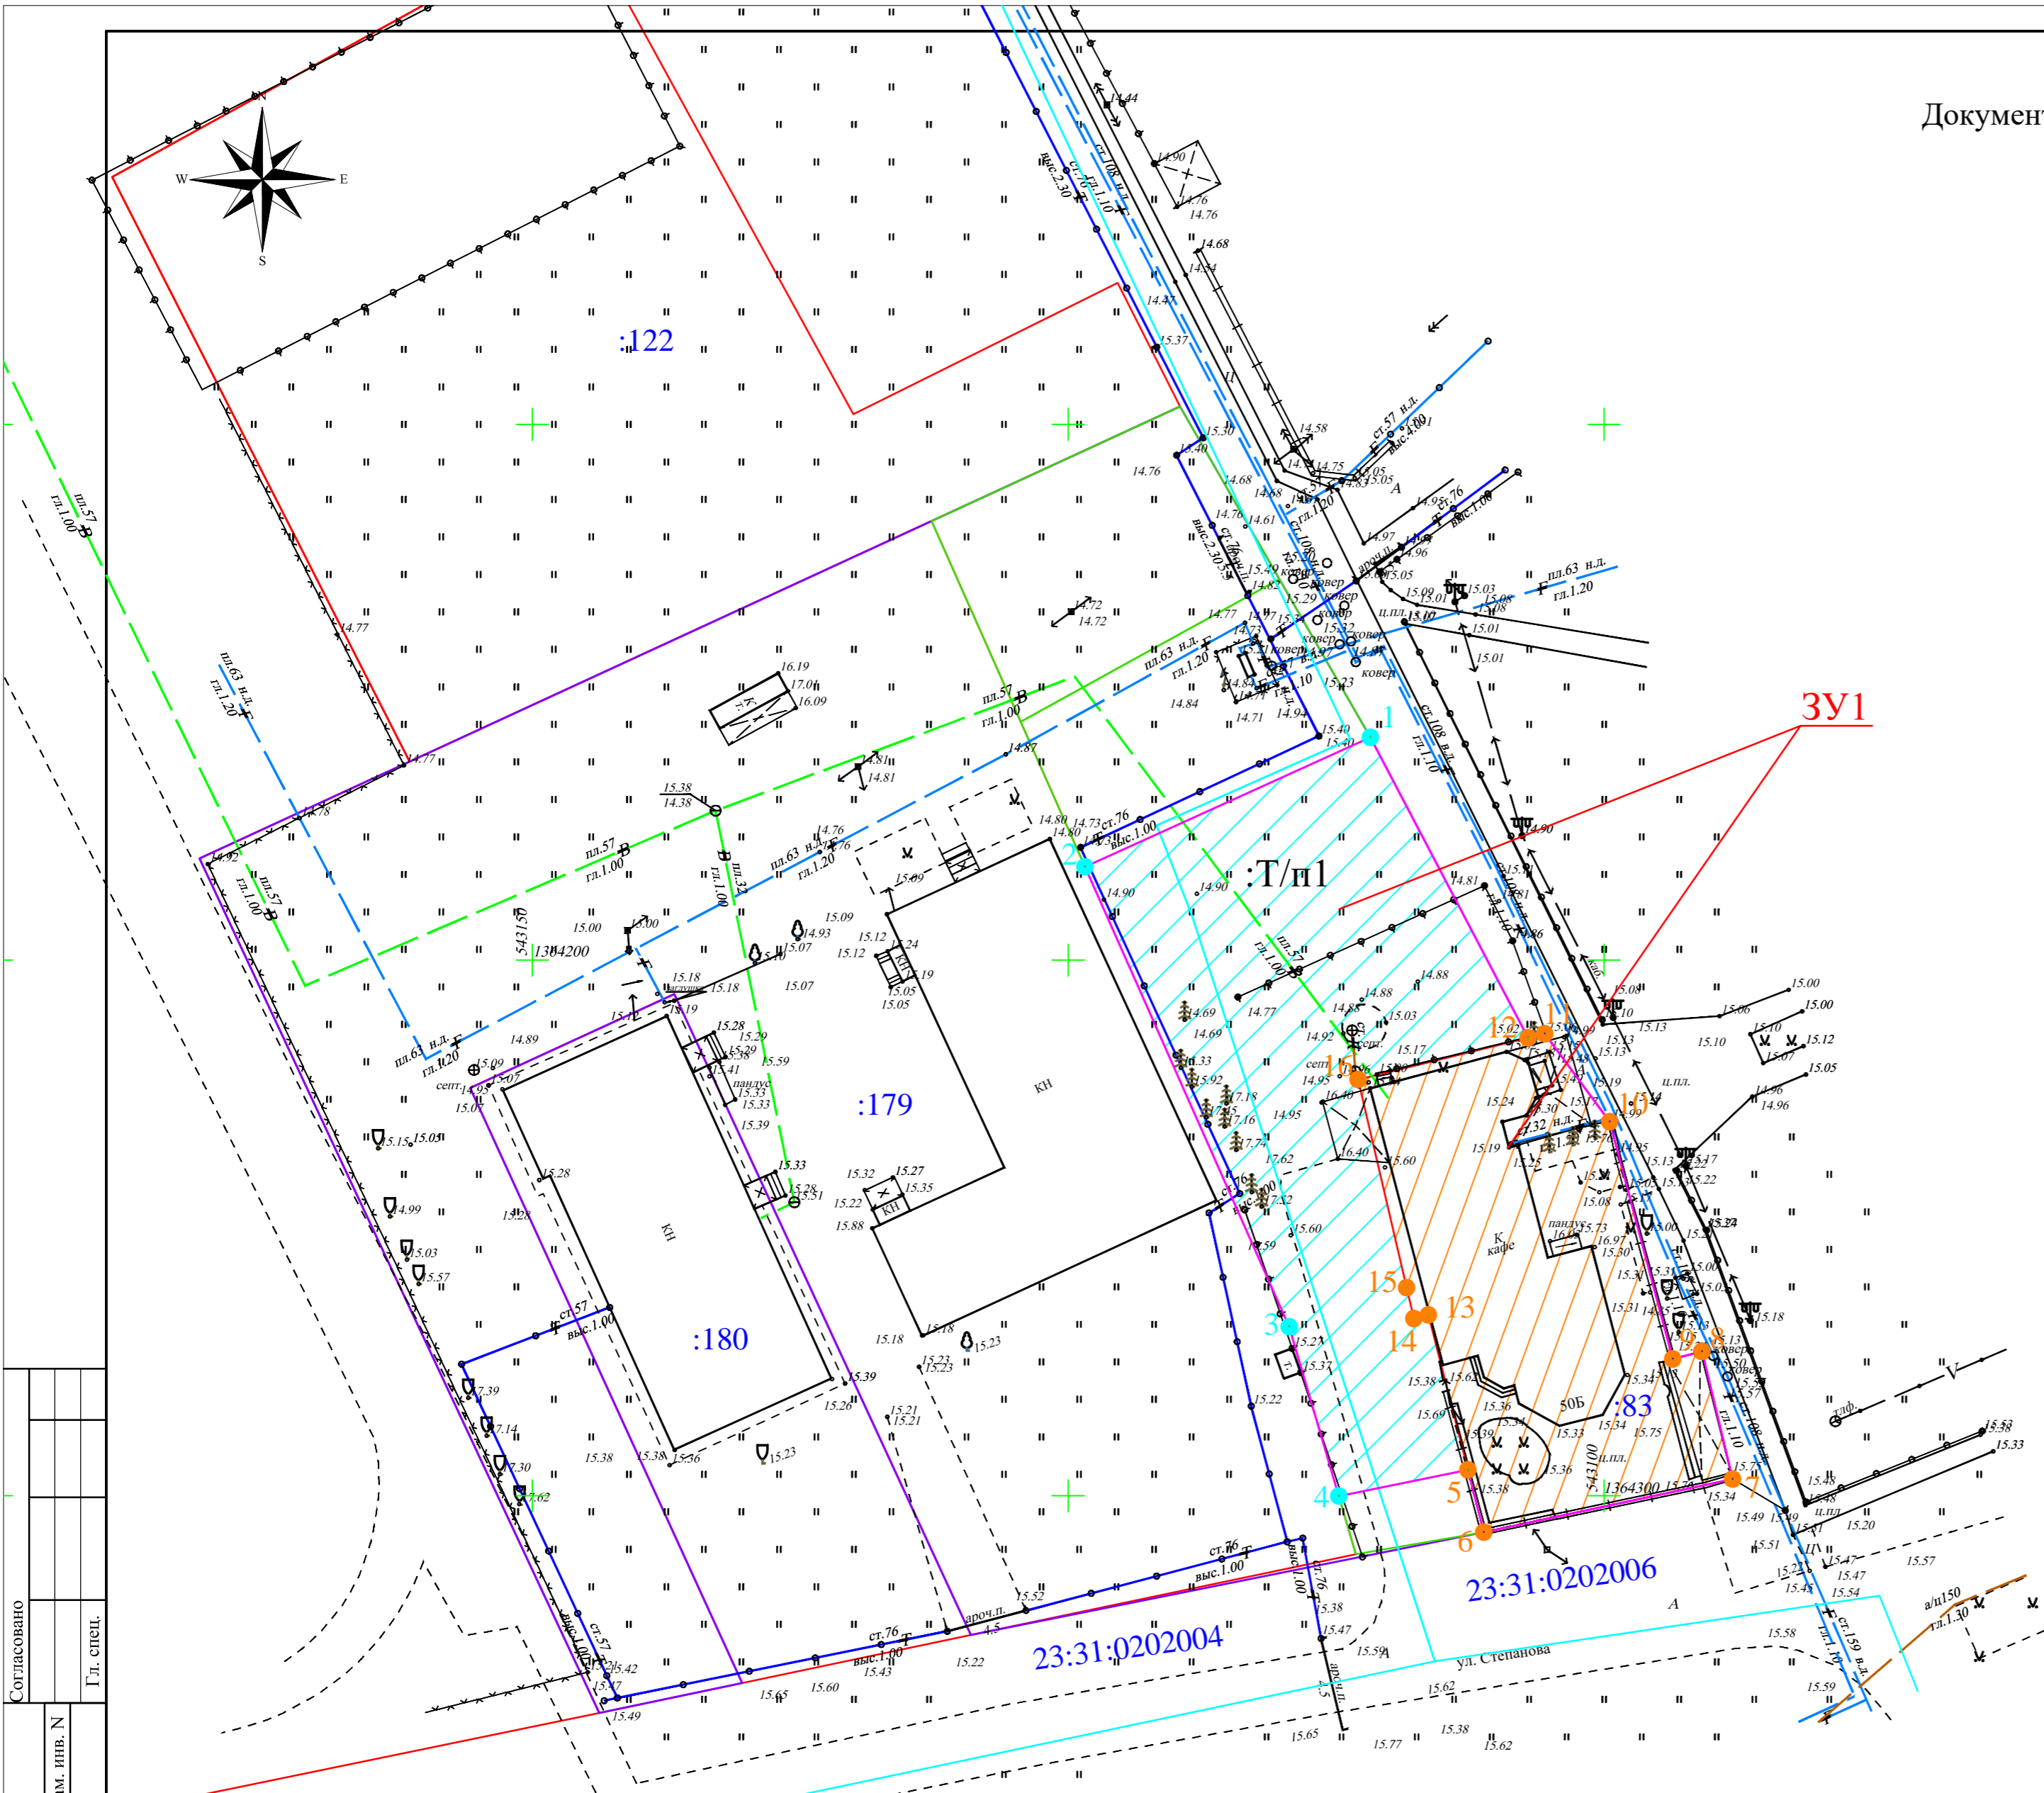

- 1 ● Номер точки поворота границы образованного земельного участка из неразграниченных земель муниципальной собственности
- Перераспределяемая часть из земель неразграниченной муниципальной собственности
- 1 ● Номер точки поворота границы изменяемого (исходного) земельного участка
- Исходный земельный участок

- Граница территориальной зоны (Граница разработки проекта межевания)
- Граница кадастрового квартала
- Границы земельных участков стоящих на кадастровом учете в соответствующем квартале
- Граница общего земельного участка (после перераспределения)
- Граница формируемого земельного участка из земель неразграниченной муниципальной собственности
- :2 Кадастровый номер земельного участка
- 23:31:0202006 Кадастровый номер квартала

- Сети теплотрассы существующие
- Сети газопровода существующие
- Сети водопровода существующие
- Сети канализации существующие
- Кабельная связь существующая
- Линии электропередач

Проект межевания территории					
Заказчик: Чекмарева О.Н. и Чапля Л.Н.					
Изм.	Колуч	Лист	№ док.	Подп.	Дата
Разраб.	Гончарова И.С.				04.25
Проверил	Ромчук Д.В.				04.25
Выполнил					
Тимашевский район, ст-ца Днепроовская, ул. Степанова, 50б				Стадия	Лист
				ПМ-2	1
Основная часть Чертеж перераспределение земельных участков Масштаб 1:500				Листов	
				1	
				ИП Ромчук Д.В.	

Согласовано		Гл. спец.	
Изм. N		Взам. инв. N	
Подп. и дата			
Изм. N			