


1.2 Графические материалы  
Документация по проекту межевания территории в территориальной зоне ОД1.  
Общественно-деловая зона поселенческого значения.  
Границы публичных сервитутов.

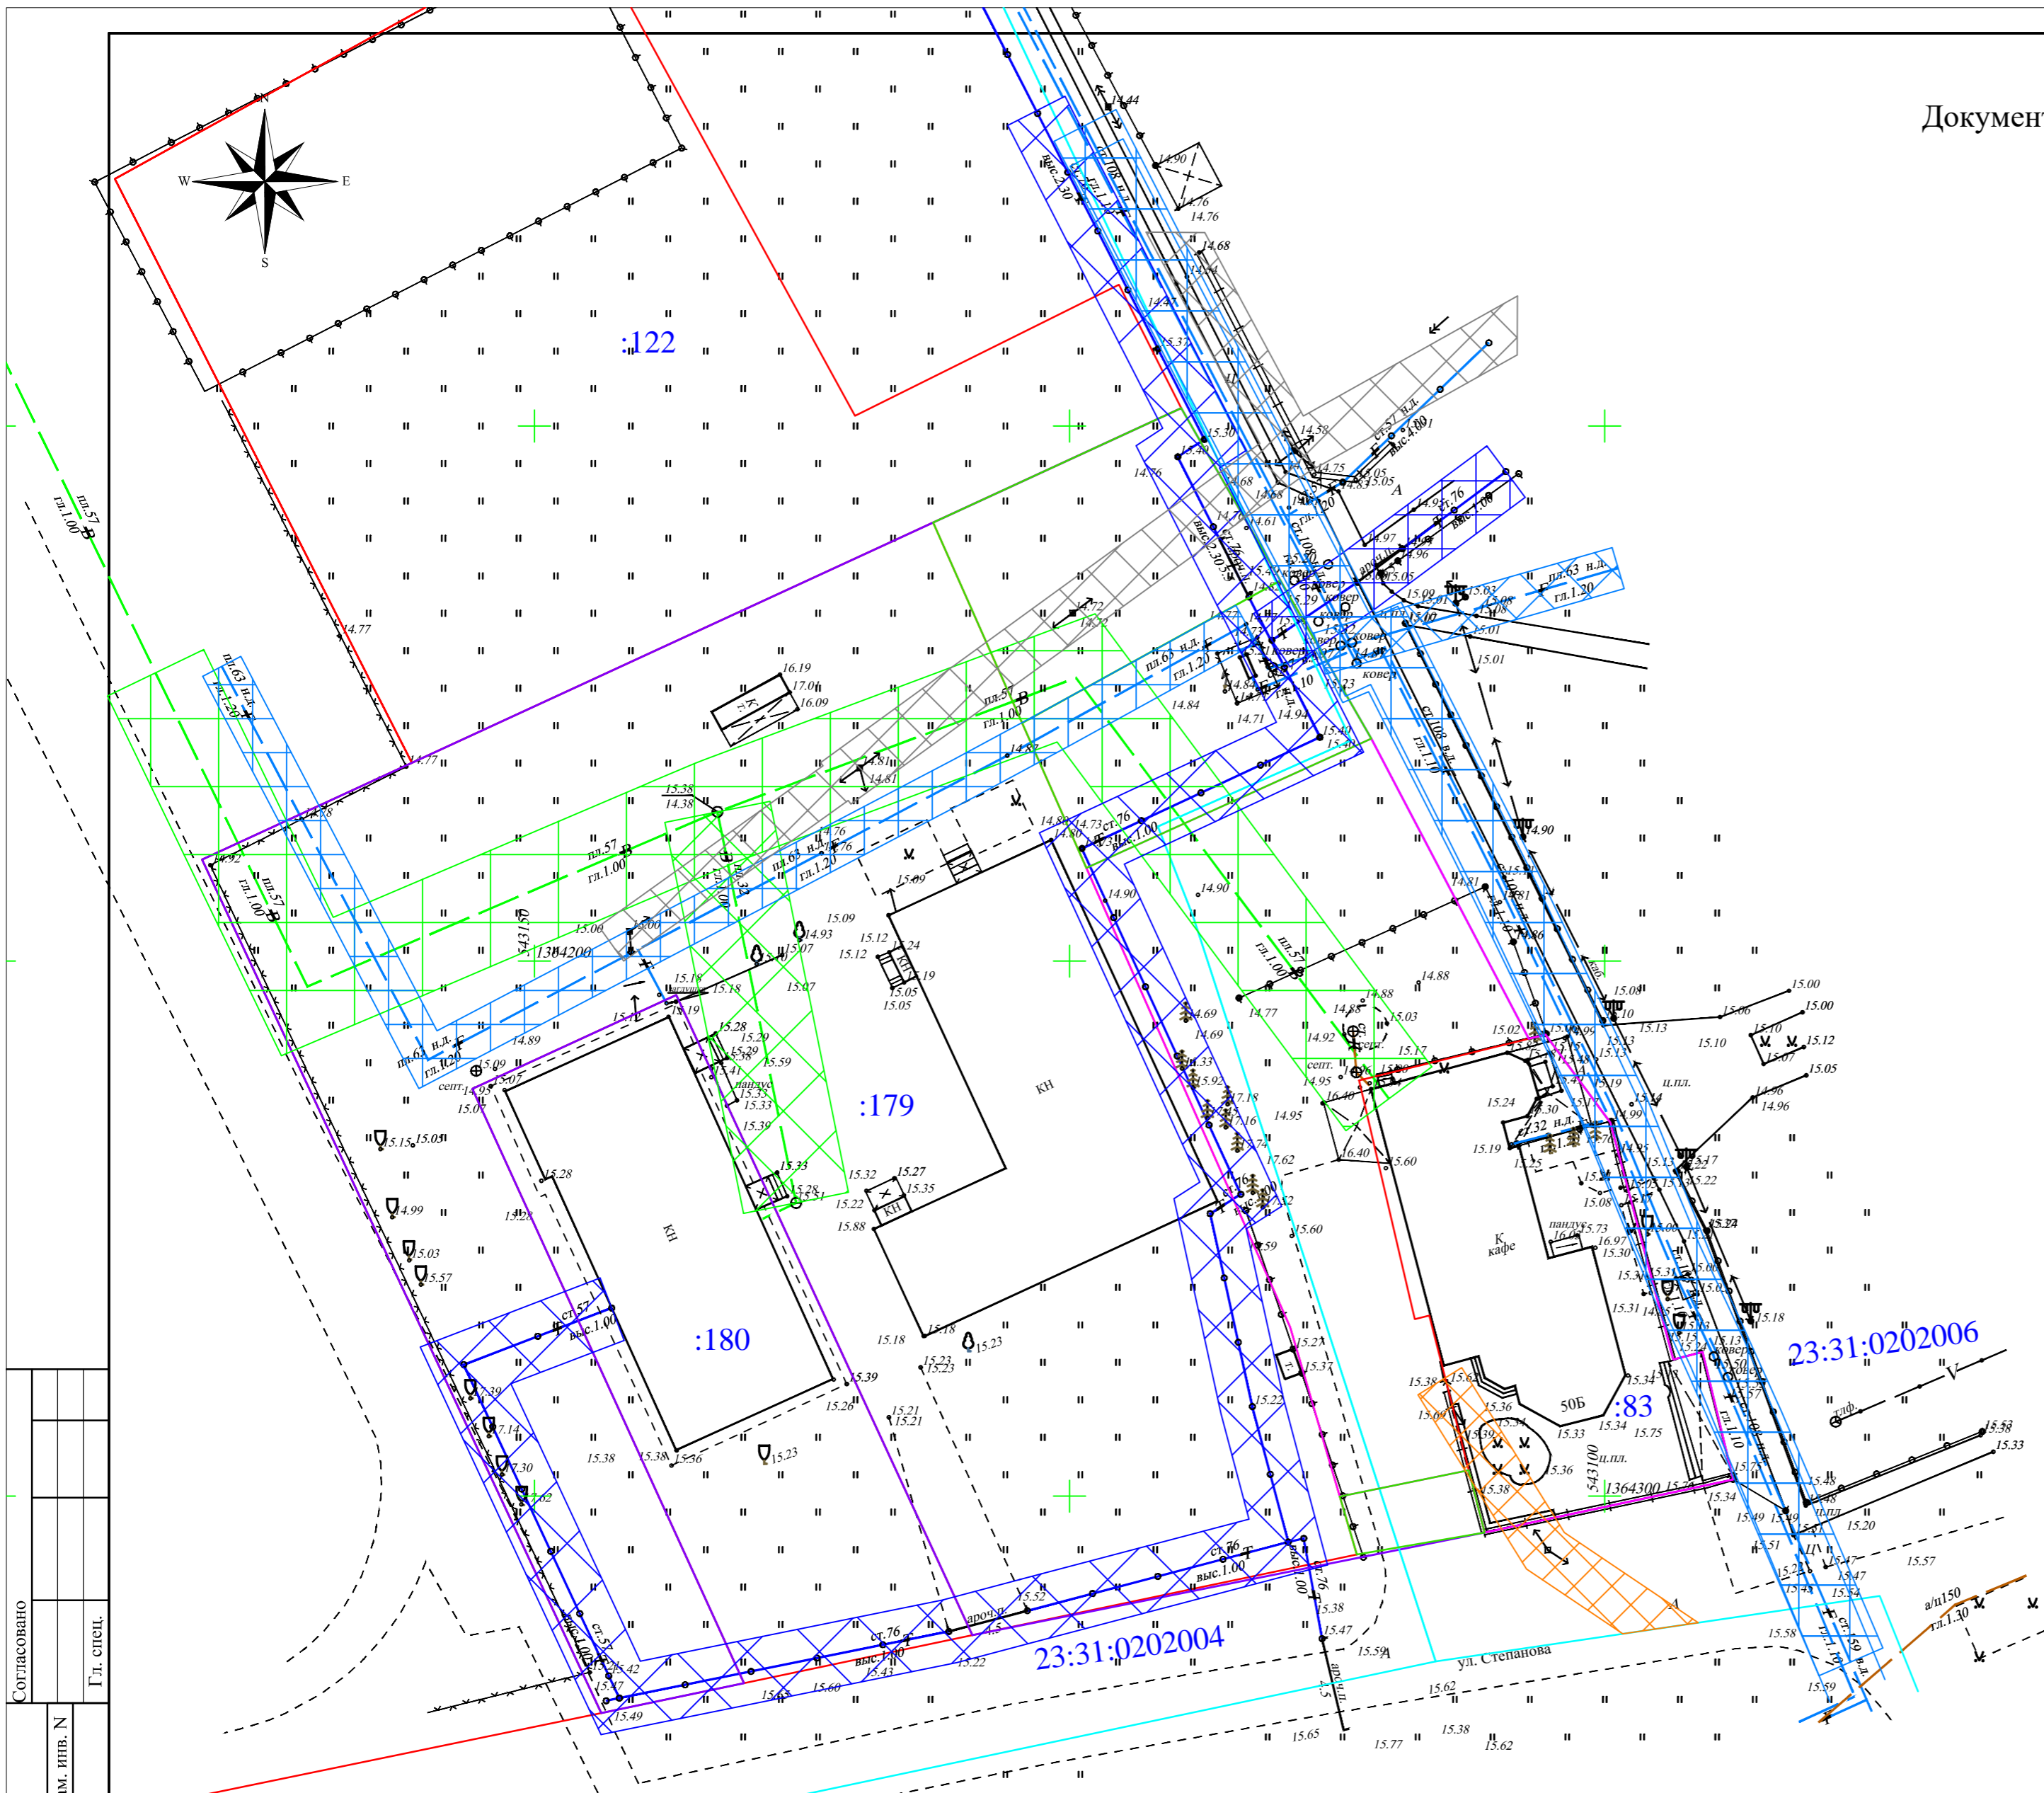

- ВЛ-0.4 кв на ж/б ДМ-1-483
- ВЛ-0.4 кв на ж/б ДМ-3-482
- Граница охранной зоны теплотрассы
- Граница охранной зоны водопровода
- Граница охранной зоны газопровода

- Граница территориальной зоны (Граница разработки проекта межевания)
- Граница кадастрового квартала
- Границы земельных участков стоящих на кадастровом учете в соответствующем квартале
- Граница общего земельного участка (после перераспределения)
- Граница формируемого земельного участка из земель неразграниченной муниципальной собственности
- :2 Кадастровый номер земельного участка
- 23:31:0202006 Кадастровый номер квартала

- Сети теплотрассы существующие
- Сети газопровода существующие
- Сети водопровода существующие
- Сети канализации существующие
- Кабельная связь существующая
- Линии электропередач

Проект межевания территории					
Заказчик: Чекмарева О.Н. и Чапля Л.Н.					
Изм.	Колуч	Лист	№ док.	Подп.	Дата
Разраб.	Гончарова И.С.				04.25
Проверил	Ромчук Д.В.				04.25
Выполнил					
Тимашевский район, ст-ца Днепроовская, ул. Степанова, 50б				Стадия	Лист
				ПМ-4	1
Основная часть Границы публичных сервитутов Масштаб 1:500				ИП Ромчук Д.В.	

Согласовано		Гл. спец.	
Взам. инв. N			
Подл. и дата			
Инв. N подл.			