


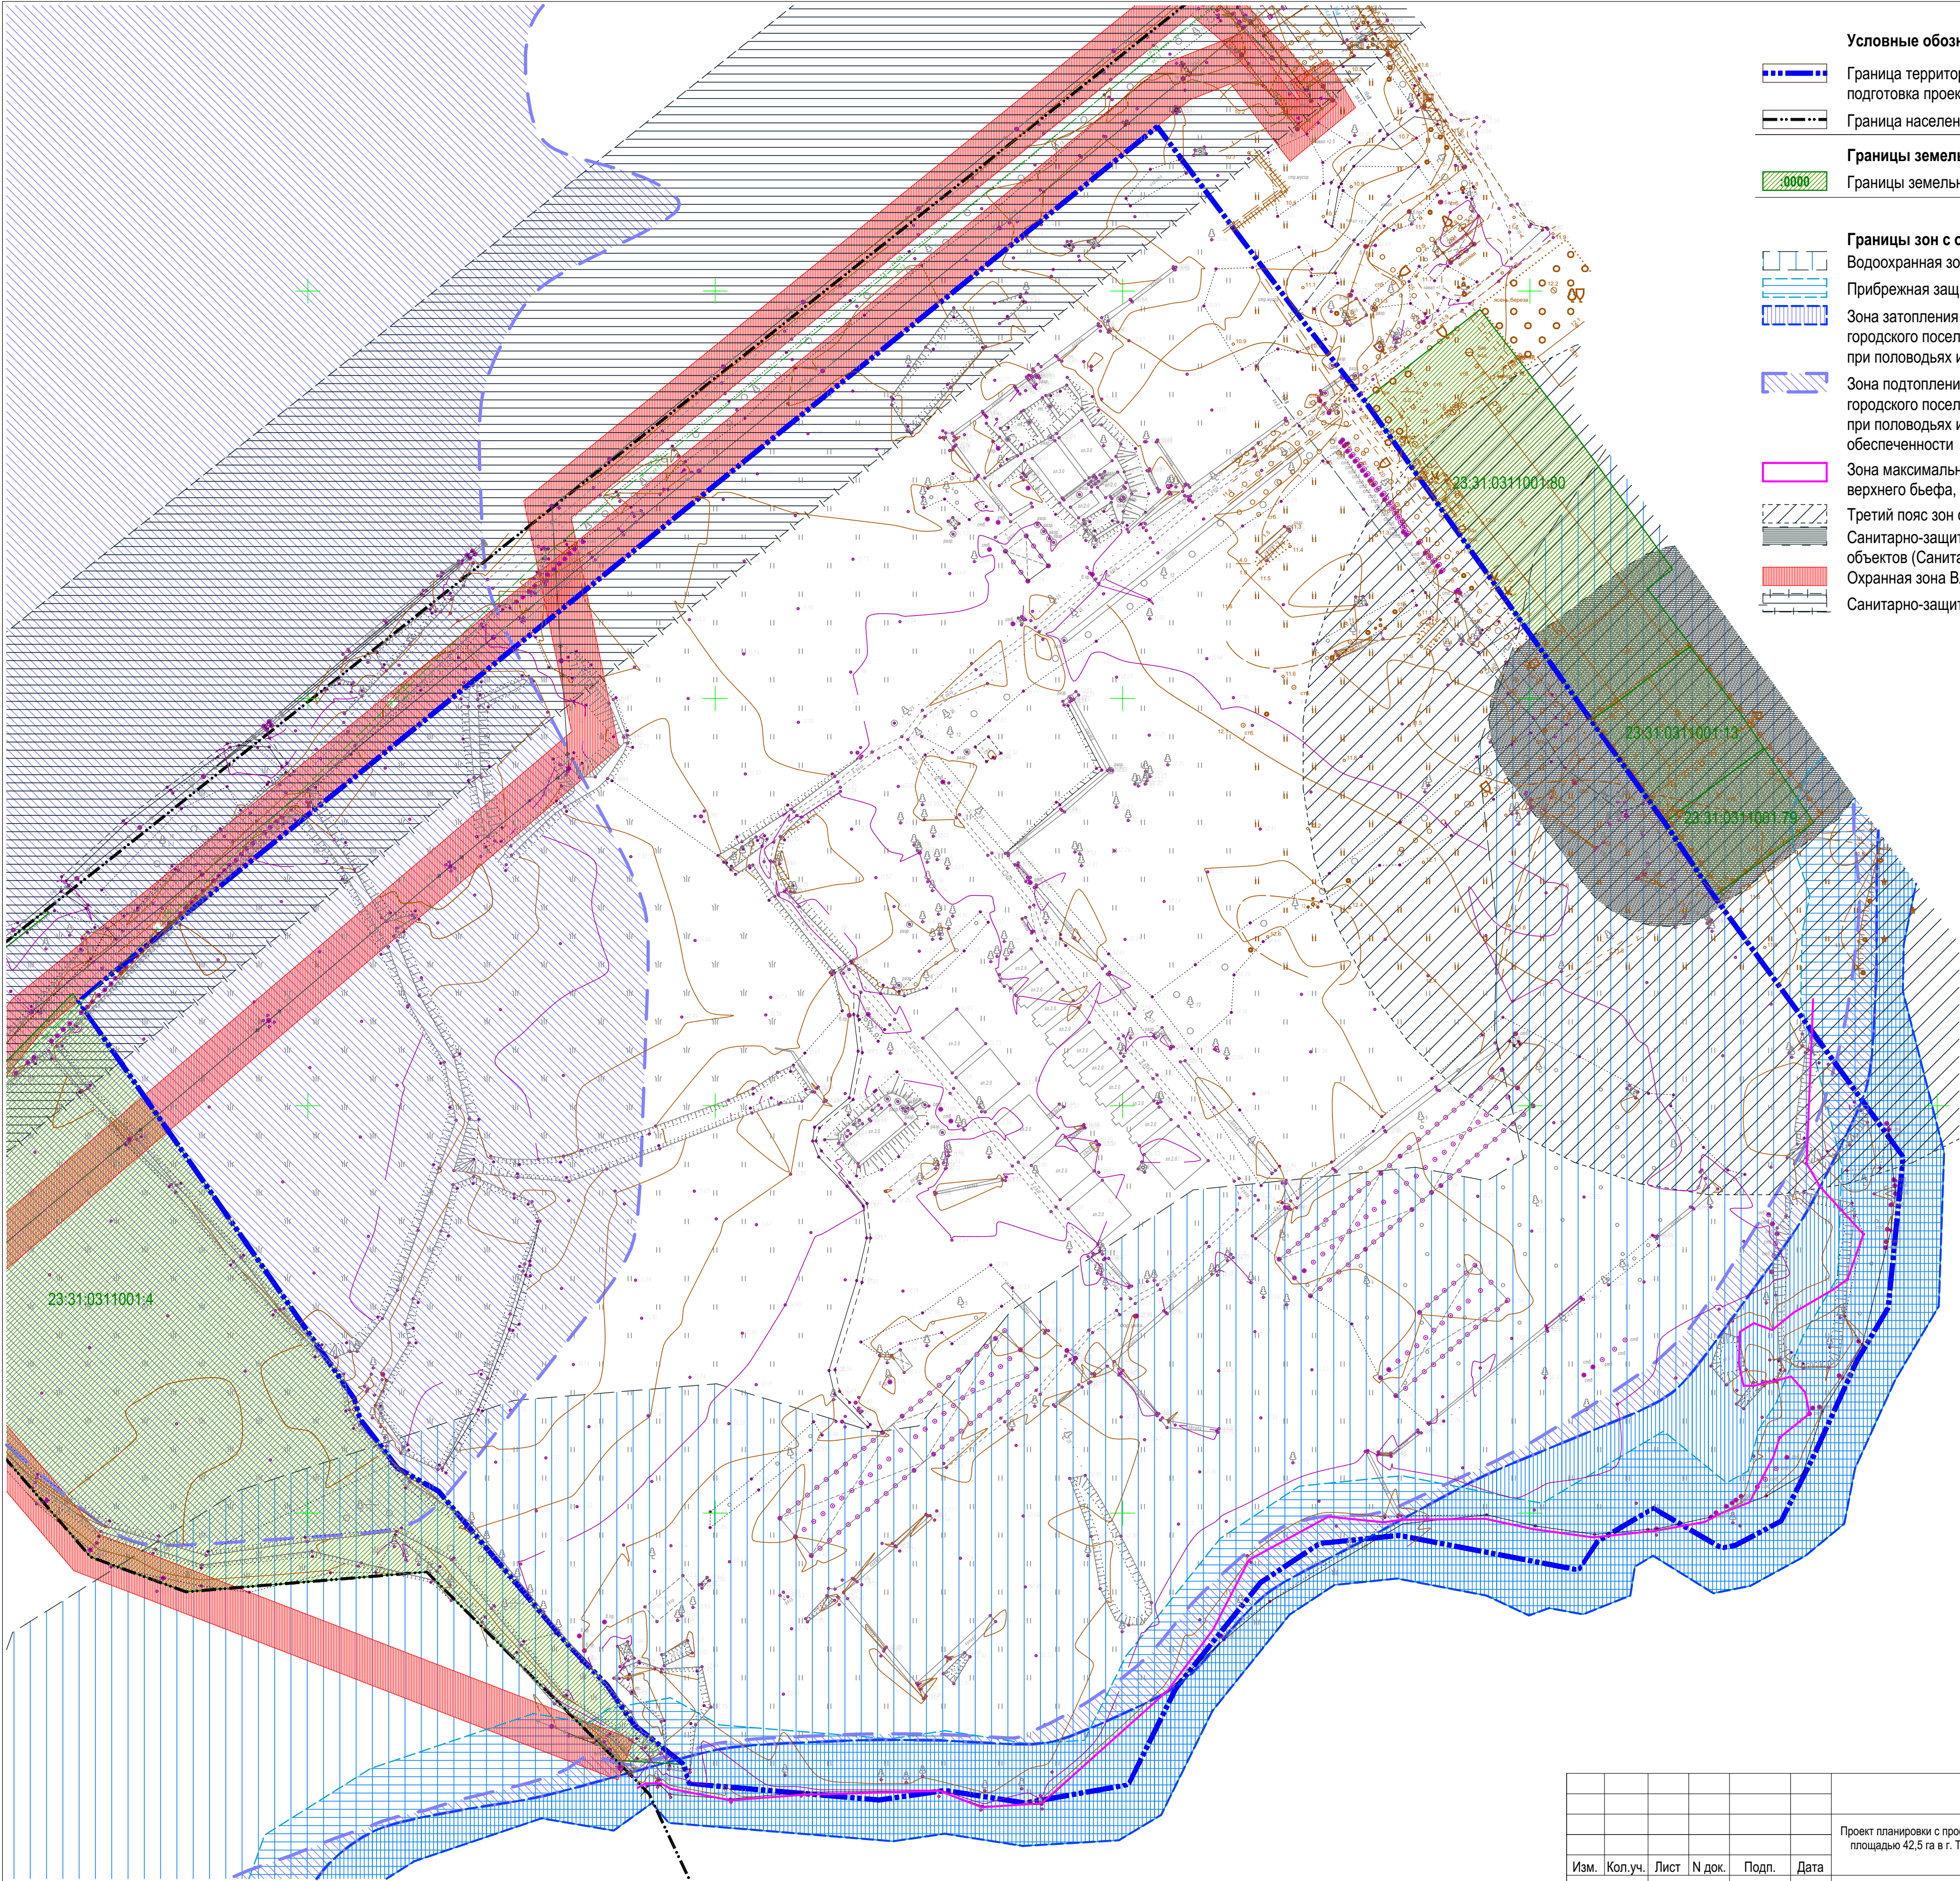

Условные обозначения:

- Граница территории, в отношении которой осуществляется подготовка проекта межевания территории
- Граница населенного пункта, г.Тимашевск

Границы земельных участков

- Границы земельных участков, учтенных в ЕГРН

Границы зон с особыми условиями использования территории

- Водоохранная зона реки Кирпили
- Прибрежная защитная полоса
- Зона затопления территории г. Тимашевск Тимашевского городского поселения Тимашевского района Краснодарского края при половодьях и паводках р. Кирпили 1% обеспеченности
- Зона подтопления территории г. Тимашевск Тимашевского городского поселения Тимашевского района Краснодарского края при половодьях и паводках р. Кирпили (левый берег) 1% обеспеченности
- Зона максимального уровня воды в соответствии с положением верхнего бьефа, 11,26 м по БСК
- Третий пояс зон санитарной охраны водозабора
- Санитарно-защитная зона предприятий, сооружений и иных объектов (Санитарно-защитная зона для ООО "Тота")
- Охранная зона ВЛ
- Санитарно-защитная зона железной дороги

						ДПТ-24-06			
						Проект планировки с проектом межевания в его составе территории комплексного развития общей площадью 42,5 га в г. Тимашевск, микрорайон Западный, Тимашевского городского поселения Тимашевского района Краснодарского края			
Изм.	Кол.уч.	Лист	№ док.	Подп.	Дата	Проект межевания территории Материалы по обоснованию	Стадия	Лист	Листов
							ПМ	4	8
Разработал	Котов А.А.				07.2024	Границы зон с особыми условиями использования территорий М 1:2000	LEVEL consulting ИП Зацепилин С.Г E-mail: levelarh@mail.ru		