


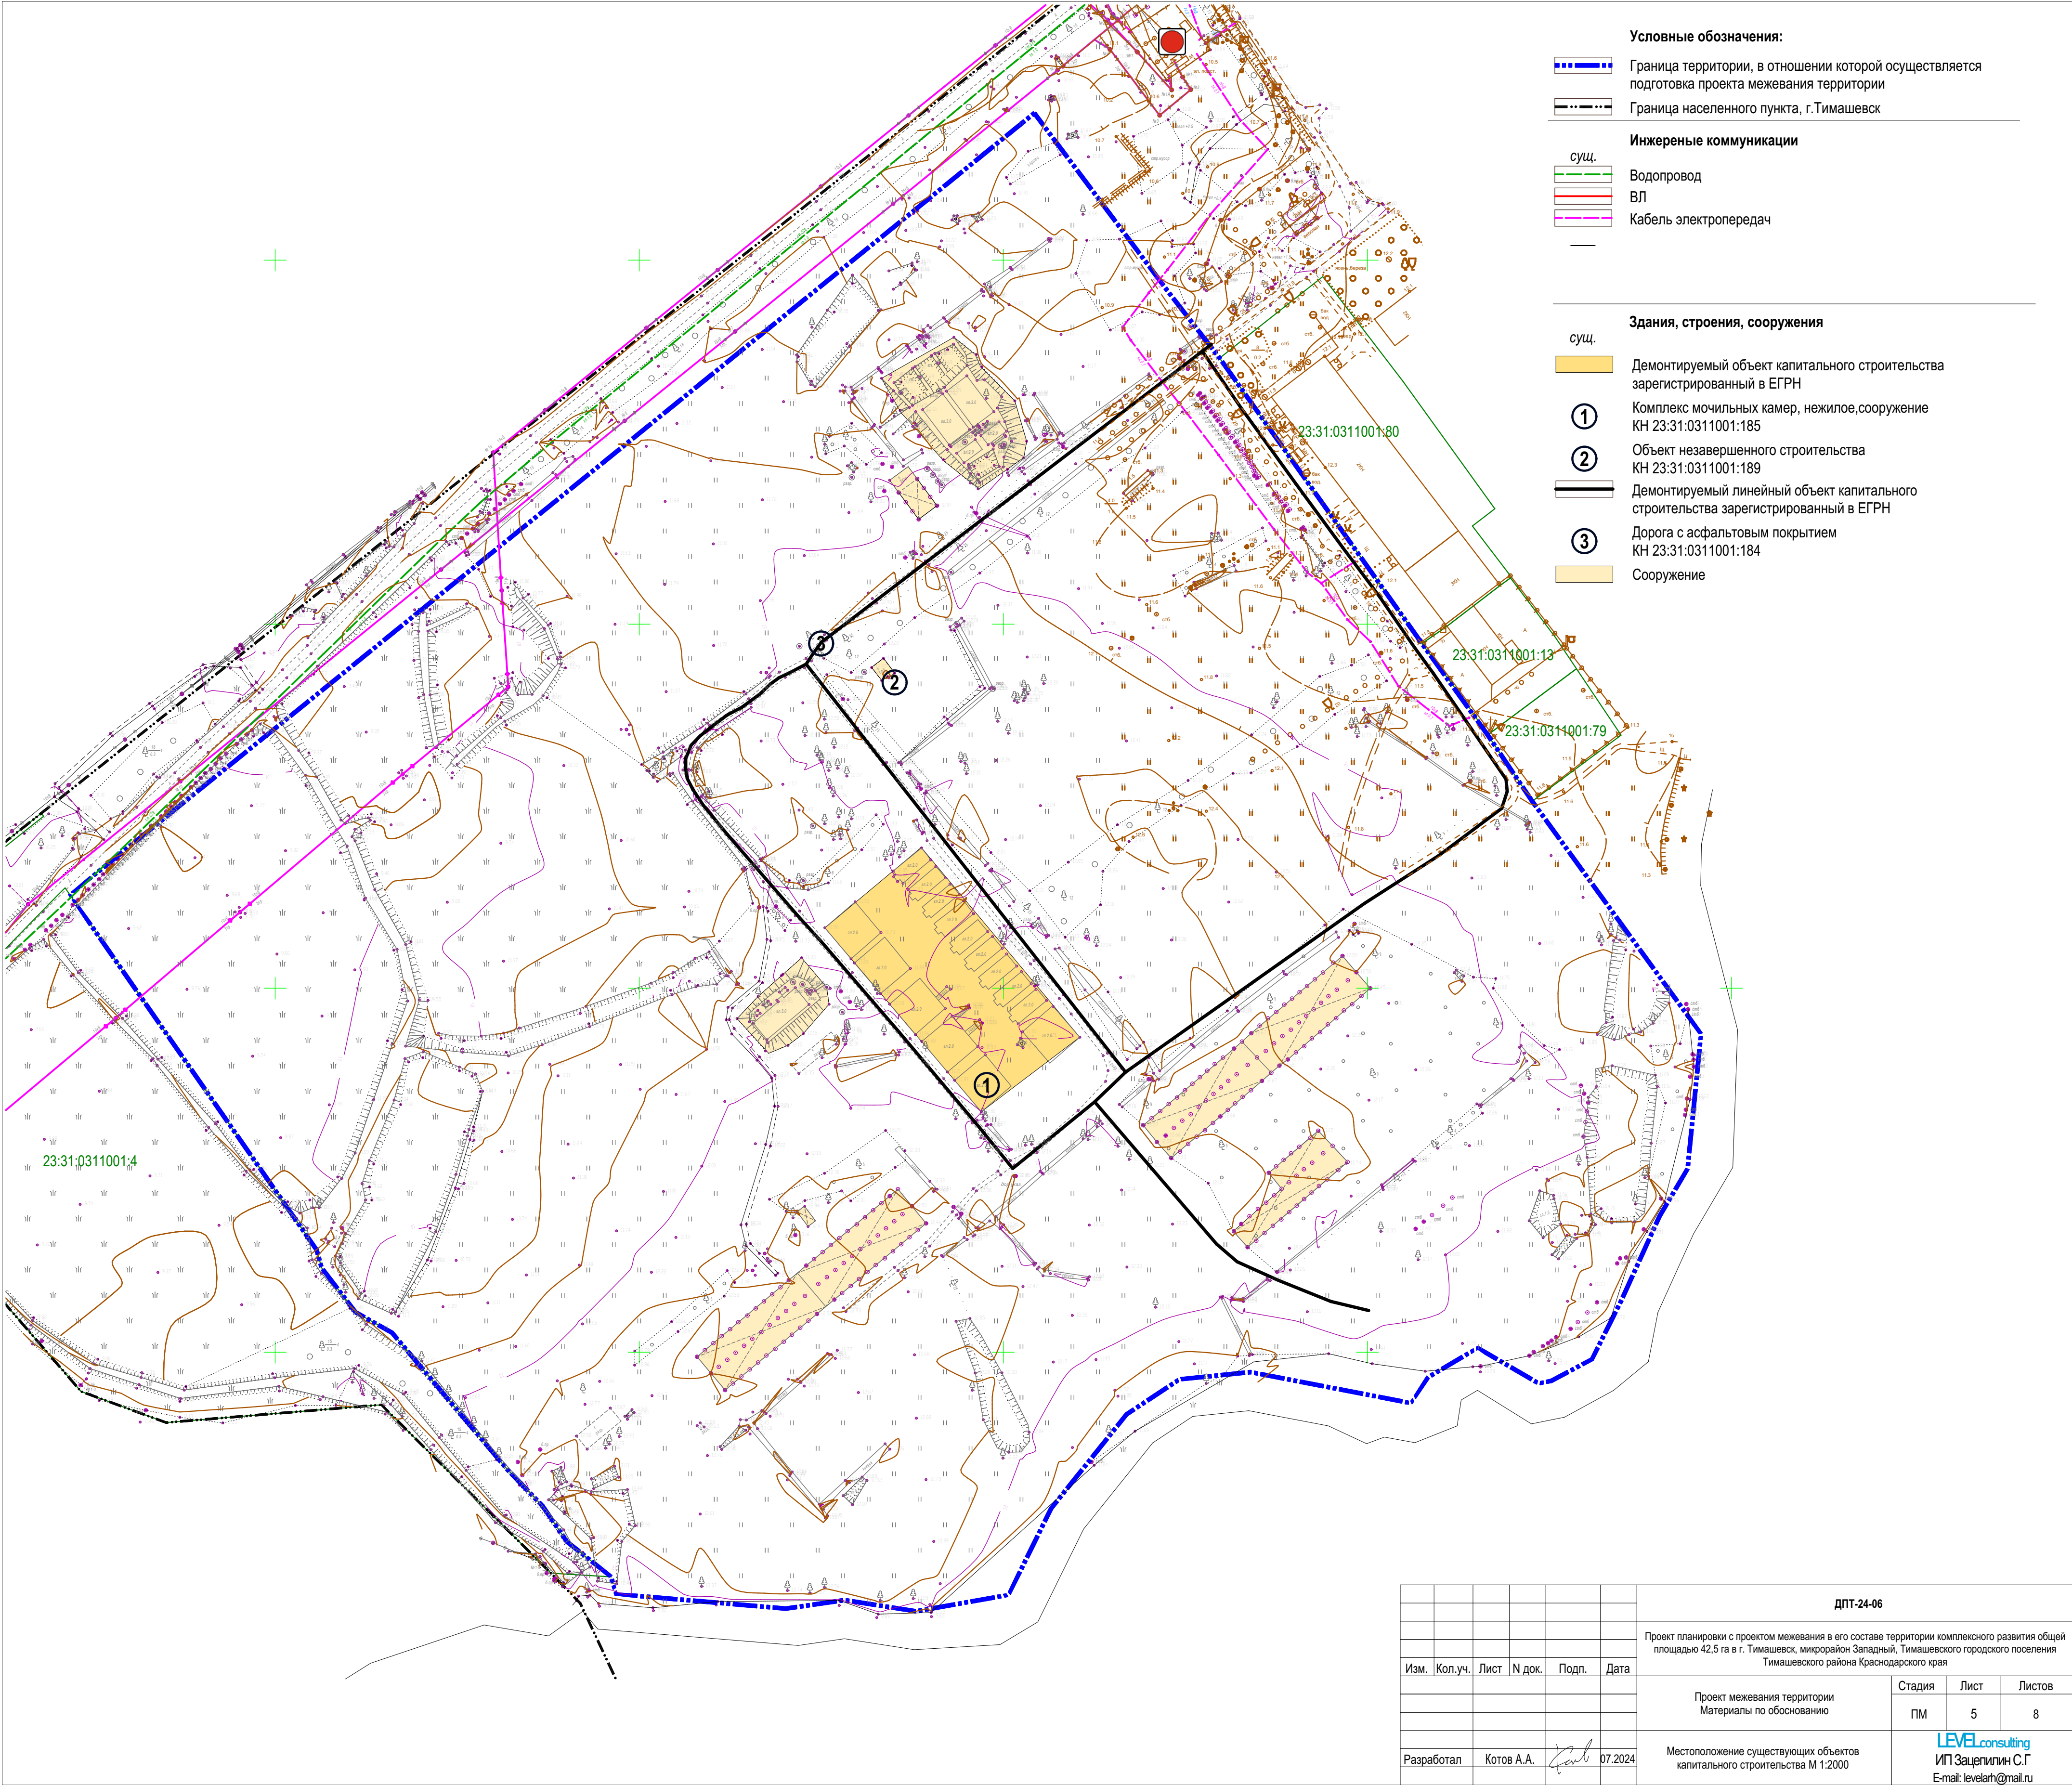

Условные обозначения:

- Граница территории, в отношении которой осуществляется подготовка проекта межевания территории
- Граница населенного пункта, г.Тимашевск

Инженерные коммуникации

- сущ. Водопровод
- ВЛ
- Кабель электропередач

Здания, строения, сооружения

- сущ. Демонтируемый объект капитального строительства зарегистрированный в ЕГРН
- ① Комплекс мочильных камер, нежилое,сооружение КН 23:31:0311001:185
- ② Объект незавершенного строительства КН 23:31:0311001:189
- Демонтируемый линейный объект капитального строительства зарегистрированный в ЕГРН
- ③ Дорога с асфальтовым покрытием КН 23:31:0311001:184
- Сооружение

						ДПТ-24-06			
						Проект планировки с проектом межевания в его составе территории комплексного развития общей площадью 42,5 га в г. Тимашевск, микрорайон Западный, Тимашевского городского поселения Тимашевского района Краснодарского края			
Изм.	Кол.уч.	Лист	№ док.	Подп.	Дата	Проект межевания территории Материалы по обоснованию	Стадия	Лист	Листов
							ПМ	5	8
Разработал	Котов А.А.				07.2024	Местоположение существующих объектов капитального строительства М 1:2000	LEVEL consulting ИП Зацепилин С.Г E-mail: levelarh@mail.ru		