


Документация по планировке территории (проект межевания территории) для размещения линейного объекта:
"Распределительный газопровод низкого давления по адресу: Российская Федерация, Краснодарский край,
Тимашевский район, пос.Советский, ул.Дзержинского, 1А"
Чертеж межевания территории
Формирование земельных участков на период строительства

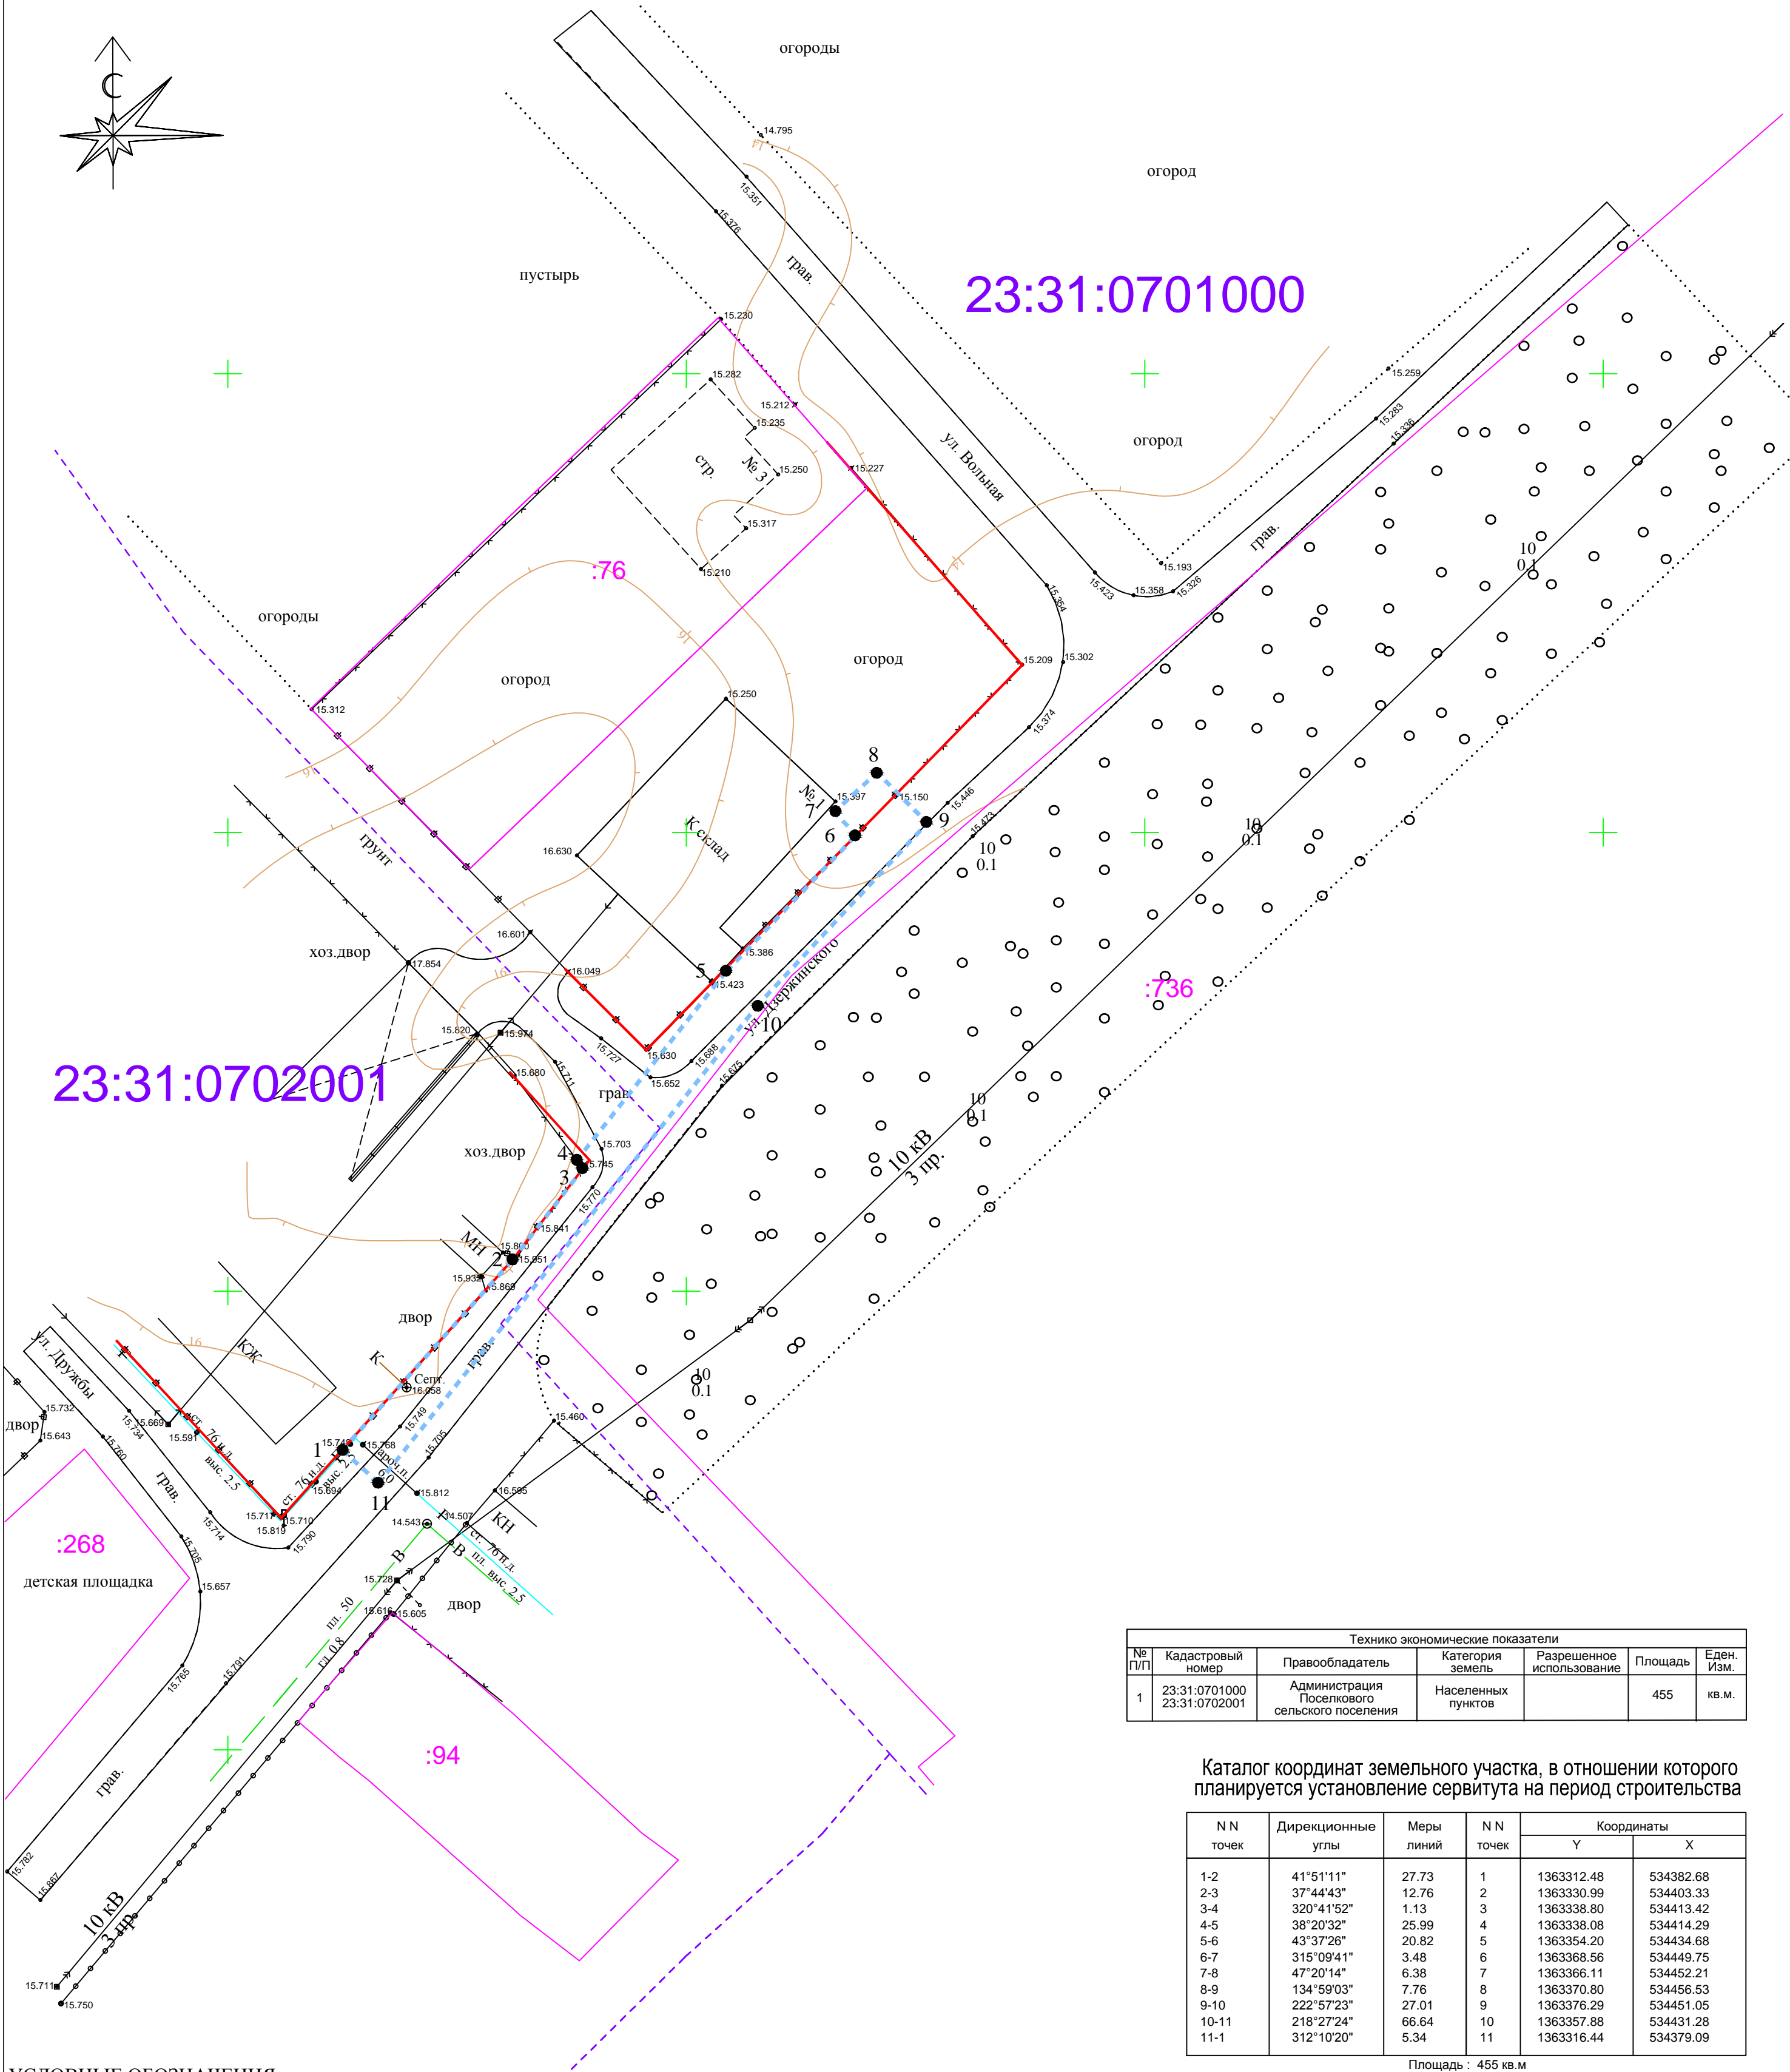

Технико экономические показатели						
№ п/п	Кадастровый номер	Правообладатель	Категория земель	Разрешенное использование	Площадь	Еден. Изм.
1	23:31:0701000 23:31:0702001	Администрация Поселкового сельского поселения	Населенных пунктов		455	кв. м.

Каталог координат земельного участка, в отношении которого планируется установление сервитута на период строительства

N N точек	Дирекционные углы	Меры линий	N N точек	Координаты	
				Y	X
1-2	41°51'11"	27.73	1	1363312.48	534382.68
2-3	37°44'43"	12.76	2	1363330.99	534403.33
3-4	320°41'52"	1.13	3	1363338.80	534413.42
4-5	38°20'32"	25.99	4	1363338.08	534414.29
5-6	43°37'26"	20.82	5	1363354.20	534434.68
6-7	315°09'41"	3.48	6	1363368.56	534449.75
7-8	47°20'14"	6.38	7	1363366.11	534452.21
8-9	134°59'03"	7.76	8	1363370.80	534456.53
9-10	222°57'23"	27.01	9	1363376.29	534451.05
10-11	218°27'24"	66.64	10	1363357.88	534431.28
11-1	312°10'20"	5.34	11	1363316.44	534379.09

Площадь : 455 кв.м

УСЛОВНЫЕ ОБОЗНАЧЕНИЯ:

- граница формируемого земельного участка, в отношении которого планируется установление сервитута на период строительства
- Граница кадастровых кварталов
- 23:31:0317004

Кадастровый номер кадастрового квартала
- Границы земельных участков стоящих на кадастровом учете
- :54

Кадастровый номер земельного участка
- Красные линии
- Части земельных участков, попадающих в границы формируемых земельных участков, в отношении которых планируется установление сервитутов
- 1 ●

Номер точки поворота границы формируемого земельного участка, в отношении которого планируется установление сервитута на период строительства
- участок 1

Номер земельного участка, попадающего под сервитут на период строительства
- Дороги и проезды
- Земли водного фонда (реки, ручьи)

						пос.Советский, ул.Дзержинского, 1А				
					2015	Документация по планировке территории (проект межевания территории) для размещения линейного объекта: "Распределительный газопровод низкого давления"				
Изм.	Кол.уч.	Лист	N док	Подпись	Дата					
						Том 2. Утверждаемая часть		Стадия	Лист	Листов
Начальник	Комиссаров				П			1	2	
						Чертеж межевания территории М 1:500		МБУ "Управление архитектуры и градостроительства" МО Тимашевский район		
Исполнитель	Шевченко									