Тюменская областная региональная организация
Общероссийской общественной организации
«Всероссийское общество инвалидов»

ПАСПОРТ
ДОСТУПНОСТИ ОБЪЕКТА СОЦИАЛЬНОЙ ИНФРАСТРУКТУРЫ
НА ДОСТУПНОСТЬ ДЛЯ ИНВАЛИДОВ И МАЛОМОБИЛЬНЫХ ГРУПП НАСЕЛЕНИЯ

(Заключение по обследованию объекта социальной инфраструктуры)

Муниципальное автономное учреждение дополнительного образования
«Детско-юношеская спортивная школа»
Уватского муниципального района
спортивный зал «Здоровье»
Тюменская область, Уватский район, с. Уват, ул. Октябрьская, д.51а



Председатель ТООО ВОИ Кравченко Е. К.

Главный инженер ТООО ВОИ Кривошеина С.В.

Тюмень

2021 год

В данном заключении представлена информация о состоянии доступности объекта социальной инфраструктуры, оформленная в «Паспорте доступности объекта социальной инфраструктуры (ОСИ)», для инвалидов и других маломобильных групп населения с целью принятия управленческих решений обеспечивающих их доступность, согласно методическому пособию «Методика паспортизации и классификации объектов и услуг с целью их объективной оценки для разработки мер, обеспечивающих их доступность» по Приказу Министерства труда и социальной защиты Российской Федерации от 25 декабря 2012 г. № 627.

Заключение на обследование разработано по результатам экспертной оценки уровня доступности объекта и соблюдения нормативно-правовых документов в архитектурной, строительной и градостроительной отрасли, а также социальной политике.

Состояние объекта оценено как временно недоступно (ВНД).

Рекомендуем следующие мероприятия по обустройству и адаптации объекта:

- проведение ремонтных работ с заменой или восстановлением конструктивных элементов в соответствии с установленной нормативной и технической документацией: СП 59.13330.2016 - утвержден приказом Министерства строительства и жилищно-коммунального хозяйства РФ от 14 ноября 2016г. № 798/пр. в редакции № 86/пр. от 10.02.2017, введен в действие с 15 мая 2017г. и постановлением Правительства РФ от 04.07.2020 № 985 об утверждении перечня национальных стандартов и свода правил в результате применения на обязательной основе обеспечивает соблюдения требований ФЗ «Технический регламент о безопасности зданий и сооружений»;
- приказ Минспорта РФ № 825 от 24 августа 2015г «Об утверждении Порядка обеспечения условий доступности для инвалидов объектов и предоставляемых услуг в сфере физической культуры и спорта, а также оказания инвалидам при этом необходимой помощи» (со стороны сотрудников учреждения для получения услуги на объекте, в том числе при использовании дополнительных технических средств);
- приказ Минспорта РФ № 578 от 09 июля 2014 г «Об утверждении Методических рекомендаций, выполнение которых обеспечивает доступ спортсменов-инвалидов и инвалидов из числа зрителей к спортивным мероприятиям, с учетом особых потребностей инвалидов.

Обозначения и сокращения, используемые в заключении (Паспорте ОСИ):

Формы инвалидности

Г	Инвалиды с нарушениями слуха
К	Инвалиды, передвигающиеся на креслах-колясках
О	Инвалиды с нарушениями опорно-двигательного аппарата
(ОДА)	
С	Инвалиды с нарушениями зрения
У	Инвалиды с нарушениями интеллекта

Состояние доступности объекта (зоны)

ДП	Доступно полностью
ДП-В	Доступен полностью всем
ДП-И	Доступен полностью избирательно
ДЧ	Доступно частично
ДЧ-В	Доступен частично всем
ДЧ-И	Доступен частично избирательно
ДУ	Доступно условно
«ВНД»	Временно недоступно
«Х»	Не предназначен для посещения инвалидами

Вариант организации доступности объекта (формы обслуживания)

«А»	Доступность всех зон и помещений - универсальная
«Б»	Доступны специально выделенные участки и помещения
«ДУ»	Доступность условная: дополнительная помощь сотрудника, услуги на дому, дистанционно
«ВНД»	Не организована доступность

«ТСР» Технические средства реабилитации

«МГН» Маломобильные группы населения (инвалиды всех категорий)

Обследование объекта и обработку данных провели:

Главный инженер ТООО ВОИ
Кривошеина С.В.

Инженер ТООО ВОИ
Бодриченков О.Н.
(инвалид 3 группы, нарушение опорно-двигательного аппарата)

Специалист по работе с инвалидами ТООО ВОИ
Григорьева Г.И.
(инвалид 3 группы, общее заболевание)

Прилагаемые документы:

Фотографии – 25 шт.
Копии документов (Планы, Свидетельство, Сертификаты) – 4 л.

УТВЕРЖДАЮ

_____

_____

_____

«___» _____ 20___г.

ПАСПОРТ ДОСТУПНОСТИ
объекта социальной инфраструктуры (ОСИ)
№ 209-ОО

1. Общие сведения об объекте

1.1. Наименование (вид) объекта: *МАУ ДО «ДЮСШ» спортивный зал «Здоровье».*
1.2. Адрес объекта: *Тюменская область, Уватский район, с. Уват, ул. Октябрьская, д.51а*
1.3. Сведения о размещении объекта:
- отдельно стоящее здание *1* этаж, площадь – *699,0 кв.м.*
- наличие прилегающего земельного участка: *- 869,0 кв.м..*
1.4. Год постройки здания *1991 г.*, последнего капитального ремонта – ___г.
1.5. Дата предстоящих плановых ремонтных работ: *текущего - г. капитального* – ___г.
Сведения об организации, расположенной на объекте:
1.6. Название организации (учреждения), (полное юридическое наименование – согласно Уставу, краткое наименование) объекта: *Муниципальное автономное учреждение дополнительного образования «Детско-юношеская спортивная школа» Уватского муниципального района (МАУ ДО «ДЮСШ» УМР)*
1.7. Юридический адрес организации (учреждения): *626170, Тюменская обл., с. Уват, ул. Советская, д.7/1.*
1.8. Основание для пользования объектом (оперативное управление, аренда, собственность*):* оперативное управление, *свидетельство о регистрации права от 02. 11.2009г.*
1.9. Форма собственности (государственная, негосударственная) ___-_____.
1.10. Территориальная принадлежность (федеральная, региональная, муниципальная) *муниципальная..*
1.11. Вышестоящая организация (*наименование*): _____
1.12. Адрес вышестоящей организации, другие координаты:_____

2. Характеристика деятельности организации на объекте
(по обслуживанию населения)

2.1Сфера деятельности(здравоохранение, образование, социальная защита, физическая культура и спорт, культура, связь и информация): *физическая культура и спорт.*
2.2 Виды оказываемых услуг: *реализация образовательных программ дополнительного образования.*
2.3 Форма оказания услуг: (на объекте, с длительным пребыванием, в т.ч. проживанием, на дому, дистанционно): *на объекте.*

2.4 Категории обслуживаемого населения по возрасту: (дети, взрослые трудоспособного возраста, пожилые; все возрастные категории) *все возрастные категории.*

2.5 Категории обслуживаемых инвалидов: *инвалиды передвигающиеся на кресле-коляске, инвалиды с нарушениями опорно-двигательного аппарата; нарушениями зрения, нарушениями слуха, нарушениями интеллекта.*

2.6 Плановая мощность: посещаемость (количество обслуживаемых в день), вместимость, пропускная способность: *35 человек*

2.7 Участие в исполнении ИПР инвалида *нет.*

3. Состояние доступности объекта

3.1 Путь следования к объекту пассажирским транспортом
(описать маршрут движения с использованием пассажирского транспорта): _____-____
наличие адаптированного пассажирского транспорта к объекту *– есть.*

3.2 Путь к объекту от ближайшей остановки пассажирского транспорта:

3.2.1 расстояние до объекта от остановки транспорта *– 50 м.*

3.2.2 время движения (пешком) *–2 мин.*

3.2.3 наличие выделенного от проезжей части пешеходного пути - *есть.*

3.2.4 Перекрестки: (нерегулируемые; регулируемые, со звуковой сигнализацией, таймером)*: нет.*

3.2.5 Информация на пути следования к объекту: *акустическая, тактильная, визуальная: нет.*

3.2.6 Перепады высоты на пути: *есть.*

Их обустройство для инвалидов на коляске: *- не требуется.*

3.3 Организация доступности объекта для инвалидов – форма обслуживания*

№ п/п	Категория инвалидов (вид нарушения)	Вариант организации доступности объекта (формы обслуживания)*
1.	Все категории инвалидов и МГН	**ВНД**
	в том числе инвалиды:	
2	передвигающиеся на креслах-колясках	**ВНД**
3	с нарушениями опорно-двигательного аппарата	**ДУ**
4	с нарушениями зрения	**ВНД**
5	с нарушениями слуха	**ДУ**
6	с нарушениями интеллекта	**ДУ**

* - указывается один из вариантов: «А», «Б», «ДУ», «ВНД»

3.4 Состояние доступности основных структурно-функциональных зон

№ п\п	Основные структурно-функциональные зоны	Состояние доступности, в том числе для основных категорий инвалидов**
1	Территория, прилегающая к зданию (участок)	**ДЧ-И (К,О,Г,У)** **ВНД (С)**
2	Вход (входы) в здание	**ДЧ-И (О,Г,У)** **ВНД (К,С)**
3	Путь (пути) движения внутри здания (в т.ч. пути	**ДЧ-И (О,Г,У)**

	эвакуации)	**ВНД (К,С)**
4	Зона целевого назначения здания (целевого посещения объекта)	**ДП-И (Г,У,О) ДЧ-И (С) ДУ-И (К)**
5	Санитарно-гигиенические помещения	**ДЧ-И (С,Г,У) ВНД (О,К)**
6	Система информации и связи (на всех зонах)	**ДЧ-И (К,О,Г,У) ВНД (С)**
7	Пути движения к объекту (от остановки транспорта)	**-**

** Указывается: ДП-В - доступно полностью всем; ДП-И (К, О, С, Г, У) – доступно полностью избирательно (указать категории инвалидов); ДЧ-В - доступно частично всем; ДЧ-И (К, О, С, Г, У) – доступно частично избирательно (указать категории инвалидов); ДУ - доступно условно, ВНД – временно недоступно

3.5. Итоговое заключение о состоянии доступности ОСИ:

Состояние доступности объекта оценено как временно недоступно (ВНД).

Для обеспечения доступности объекта для инвалидов с нарушениями слуха *рекомендуется разместить визуальную информацию (в том числе электронное информационное табло).*

Для инвалидов с нарушением опорно-двигательного аппарата *необходимо наружную входную площадку обустроить опорными поручнями в соответствии с требованиями ГОСТ Р 51261-2017.*

Для инвалидов с нарушением зрения *необходимо выделить контрастным цветом края (проступь) одиночных ступеней. Предусмотреть на объекте предупреждающие и информационные тактильные указатели, информационные таблички, информационную вывеску с дублированием основной информации рельефно-точечным шрифтом Брайля. Предусмотреть использование контрастного сочетания цветов в применяемом оборудовании (дверь – стена, ручка, санитарный прибор – пол, стена, стена – выключатели, средства визуальной информации).*

Для инвалидов на креслах-колясках *необходимо входную площадку главного входа продублировать стационарным пандусом с уклоном сложившейся застройки в соответствии с требованиями СП 59.13330.2016.*

Предусмотреть преодоление перепадов высот в виде одиночных ступеней, труб отопления с помощью приставных (перекатных) мини-пандусов.

Обустроить санитарно-гигиеническое помещение в соответствии с требованиями СП 59.13330.2016 (исходя из технической возможности).

Обеспечить пути эвакуации элементами доступности для всех категорий инвалидов в соответствии с требованиями СП 59.13330.2016г.

Организация ситуационной помощи заключается в подготовке специалистов по работе с инвалидами и маломобильными группами населения (Федеральный закон № 419-ФЗ от 01.12.3014г,) и включении им в должностные инструкции выполнение мероприятий по оказанию ситуационной помощи.

4. Управленческое решение

4.1. Рекомендации по адаптации основных структурных элементов объекта

№ п\п	Основные структурно-функциональные зоны объекта	Рекомендации по адаптации объекта (вид работы)*
1	Территория, прилегающая к зданию (участок)	**Текущий ремонт**
2	Вход (входы) в здание	**Текущий ремонт, индивидуальное решение с ТСР, организационные мероприятия**

3	Путь (пути) движения внутри здания (в т.ч. пути эвакуации)	**Текущий ремонт, индивидуальное решение с ТСР, организационные мероприятия**
4	Зона целевого назначения здания (целевого посещения объекта)	**Текущий ремонт, индивидуальное решение с ТСР, организационные мероприятия**
5	Санитарно-гигиенические помещения	**Капитальный ремонт, индивидуальное решение с ТСР организационные мероприятия**
6	Система информации на объекте (на всех зонах)	**Текущий ремонт, индивидуальное решение с ТСР,**
7	Пути движения к объекту (от остановки транспорта)	**-**

*- указывается один из вариантов (видов работ): не нуждается; ремонт (текущий, капитальный); индивидуальное решение с ТСР; технические решения невозможны – организация альтернативной формы обслуживания

4.2. Период проведения работ до - г.

(указывается наименование документа: программы, плана)

4.3 Ожидаемый результат (по состоянию доступности) после выполнения работ по адаптации *ДП-И (О,Г,С,У), ДУ-И(К).*

Оценка результата исполнения программы, плана (по состоянию доступности) _____.

4.4. Для принятия решения требуется, *не требуется (нужное подчеркнуть):*

Согласование ____-_____.

Имеется заключение уполномоченной организации о состоянии доступности объекта (*наименование документа и выдавшей его организации, дата*), прилагается _____.

4.5. Информация размещена (обновлена) на Карте доступности субъекта Российской Федерации дата _____2021 года.

Геопортал Тюменской области: https://gis.72to.ru/

Карта доступной среды (объекты социальной инфраструктуры):

https://gis.72to.ru/orbismap/public_map/geoportal72/osi

Консоль (внесение паспортов объектов) – https://gis.72to.ru/orbismap/#index/osi

5. Особые отметки

Паспорт сформирован на основании:

1. Анкеты (информации об объекте) *от «22» апреля 2021 г.*

2.Акта обследования объекта: *№ 637 от «22» апреля 2021 г.*

Приложение №1
к паспорту доступности № 209-ОО

УТВЕРЖДАЮ
Руководитель организации
_____
_____
«____» _____ 20___г.

АНКЕТА
(информация об объекте социальной инфраструктуры)
К ПАСПОРТУ ДОСТУПНОСТИ ОСИ
№ 209-ОО

1. Общие сведения об объекте

.1. Наименование (вид) объекта: *МАУ ДО «ДЮСШ» спортивный зал «Здоровье».*
1.2. Адрес объекта: *Тюменская область, Уватский район, с. Уват, ул. Октябрьская, д.51а*
1.3. Сведения о размещении объекта:
- отдельно стоящее здание *1* этаж, площадь – *699,0 кв.м.*
- наличие прилегающего земельного участка: *- 869,0 кв.м..*
1.4. Год постройки здания *1991 г.*, последнего капитального ремонта – ___г.
1.5. Дата предстоящих плановых ремонтных работ: *текущего - г. капитального* – ___г.
Сведения об организации, расположенной на объекте:
1.6. Название организации (учреждения), (полное юридическое наименование – согласно Уставу, краткое наименование) объекта: *Муниципальное автономное учреждение дополнительного образования «Детско-юношеская спортивная школа» Уватского муниципального района (МАУ ДО «ДЮСШ» УМР)*
1.7. Юридический адрес организации (учреждения): *626170, Тюменская обл., с. Уват, ул. Советская, д.7/1.*
1.8. Основание для пользования объектом (оперативное управление, аренда, собственность*)*: оперативное управление*, свидетельство о регистрации права от 02. 11.2009г.*
1.9. Форма собственности (государственная, негосударственная) ___-_____.
1.10. Территориальная принадлежность (федеральная, региональная, муниципальная) *муниципальная.*.
1.11. Вышестоящая организация (*наименование*): _____
1.12. Адрес вышестоящей организации, другие координаты:_____

2. Характеристика деятельности организации на объекте
(по обслуживанию населения)

2.1Сфера деятельности(здравоохранение, образование, социальная защита, физическая культура и спорт, культура, связь и информация): *физическая культура и спорт.*

2.2 Виды оказываемых услуг: *реализация образовательных программ дополнительного образования.*

2.3 Форма оказания услуг: (на объекте, с длительным пребыванием, в т.ч. проживанием, на дому, дистанционно): *на объекте.*

2.4 Категории обслуживаемого населения по возрасту: (дети, взрослые трудоспособного возраста, пожилые; все возрастные категории) *все возрастные категории.*

2.5 Категории обслуживаемых инвалидов: *инвалиды передвигающиеся на кресле-коляске, инвалиды с нарушениями опорно-двигательного аппарата; нарушениями зрения, нарушениями слуха, нарушениями интеллекта.*

2.6 Плановая мощность: посещаемость (количество обслуживаемых в день), вместимость, пропускная способность: *35 человек*

2.7 Участие в исполнении ИПР инвалида *нет.*

3. Состояние доступности объекта

3.1 Путь следования к объекту пассажирским транспортом
(описать маршрут движения с использованием пассажирского транспорта): _____-_____
наличие адаптированного пассажирского транспорта к объекту *– есть.*

3.2 Путь к объекту от ближайшей остановки пассажирского транспорта:

3.2.1 расстояние до объекта от остановки транспорта *– 50 м.*

3.2.2 время движения (пешком) *–2 мин.*

3.2.3 наличие выделенного от проезжей части пешеходного пути - *есть.*

3.2.4 Перекрестки: (нерегулируемые; регулируемые, со звуковой сигнализацией, таймером)*: нет.*

3.2.5 Информация на пути следования к объекту: *акустическая, тактильная, визуальная: нет.*

3.2.6 Перепады высоты на пути: *есть.*

Их обустройство для инвалидов на коляске: *- не требуется.*

3.3 Организация доступности объекта для инвалидов – форма обслуживания*

№ п/п	Категория инвалидов (вид нарушения)	Вариант организации доступности объекта (формы обслуживания)*
1.	Все категории инвалидов и МГН	-
	в том числе инвалиды:	
2	передвигающиеся на креслах-колясках	-
3	с нарушениями опорно-двигательного аппарата	-
4	с нарушениями зрения	-
5	с нарушениями слуха	-
6	с нарушениями интеллекта	-

* - указывается один из вариантов: «А», «Б», «ДУ», «ВНД»

4. Управленческое решение

4.1. Рекомендации по адаптации основных структурных элементов объекта

№ п\п	Основные структурно-функциональные зоны объекта	Рекомендации по адаптации объекта (вид работы)*
1	Территория, прилегающая к зданию (участок)	-
2	Вход (входы) в здание	-
3	Путь (пути) движения внутри здания (в т.ч. пути эвакуации)	-
4	Зона целевого назначения здания (целевого посещения объекта)	-
5	Санитарно-гигиенические помещения	-
6	Система информации на объекте (на всех зонах)	-
7	Пути движения к объекту (от остановки транспорта)	-

*- указывается один из вариантов (видов работ): не нуждается; ремонт (текущий, капитальный); индивидуальное решение с ТСР; технические решения невозможны – организация альтернативной формы обслуживания

Размещение информации на Карте доступности субъекта Российской Федерации Геопортал Тюменской области: https://gis.72to.ru/
Карта доступной среды (объекты социальной инфраструктуры): https://gis.72to.ru/orbismap/public_map/geoportal72/osi
Консоль (внесение паспортов объектов) – https://gis.72to.ru/orbismap/#index/osi
согласовано _____.
(подпись, Ф.И.О., должность; координаты для связи уполномоченного представителя объекта)

Приложение №2
к паспорту доступности № 209-ОО

УТВЕРЖДАЮ

_____

_____

_____

«___» _____ 20___г.

АКТ ОБСЛЕДОВАНИЯ № 637
объекта социальной инфраструктуры
К ПАСПОРТУ ДОСТУПНОСТИ ОСИ
№ 209-ОО

Тюменская область
Уватский район
с. Уват

«22» апреля 2021 г.

1. Общие сведения об объекте

.1. Наименование (вид) объекта: *МАУ ДО «ДЮСШ» спортивный зал «Здоровье».*
1.2. Адрес объекта: *Тюменская область, Уватский район, с. Уват, ул. Октябрьская, д.51а*
1.3. Сведения о размещении объекта:
- отдельно стоящее здание *1* этаж, площадь – *699,0 кв.м.*
- наличие прилегающего земельного участка: *- 869,0 кв.м..*
1.4. Год постройки здания *1991 г.*, последнего капитального ремонта – ___ г.
1.5. Дата предстоящих плановых ремонтных работ: *текущего - г. капитального* – ___ г.
Сведения об организации, расположенной на объекте:
1.6. Название организации (учреждения), (полное юридическое наименование – согласно Уставу, краткое наименование) объекта: *Муниципальное автономное учреждение дополнительного образования «Детско-юношеская спортивная школа» Уватского муниципального района (МАУ ДО «ДЮСШ» УМР)*
1.7. Юридический адрес организации (учреждения): *626170, Тюменская обл., с. Уват, ул. Советская, д.7/1.*

2. Характеристика деятельности организации на объекте
(по обслуживанию населения)

Дополнительная информация: *объект расположен в центре с. Уват, с фронтальной и тыльной стороны граничит с дорогой, с левой стороны жилая зона, с правой стороны граничит со средней общеобразовательной школой.*

3. Состояние доступности объекта

3.1 Путь следования к объекту пассажирским транспортом
(описать маршрут движения с использованием пассажирского транспорта): _____-_____
наличие адаптированного пассажирского транспорта к объекту – *есть.*
3.2 Путь к объекту от ближайшей остановки пассажирского транспорта:
3.2.1 расстояние до объекта от остановки транспорта – *50 м.*
3.2.2 время движения (пешком) *–2 мин.*
3.2.3 наличие выделенного от проезжей части пешеходного пути - *есть.*
3.2.4 Перекрестки: (нерегулируемые; регулируемые, со звуковой сигнализацией, таймером)*: нет.*
3.2.5 Информация на пути следования к объекту: *акустическая, тактильная, визуальная: нет.*
3.2.6 Перепады высоты на пути: *есть.*
Их обустройство для инвалидов на коляске: - *не требуется.*

3.3 Организация доступности объекта для инвалидов – форма обслуживания*

№ п/п	Категория инвалидов (вид нарушения)	Вариант организации доступности объекта (формы обслуживания)*
1.	Все категории инвалидов и МГН	**ВНД**
	в том числе инвалиды:	
2	передвигающиеся на креслах-колясках	**ВНД**
3	с нарушениями опорно-двигательного аппарата	**ДУ**
4	с нарушениями зрения	**ВНД**
5	с нарушениями слуха	**ДУ**
6	с нарушениями интеллекта	**ДУ**

* - указывается один из вариантов: «А», «Б», «ДУ», «ВНД»

3.4. Состояние доступности основных структурно-функциональных зон

№ п/п	Основные структурно-функциональные зоны	Состояние доступности, в том числе для основных категорий инвалидов**	Приложение	
			№ на плане	№ фото
1	Территория, прилегающая к зданию (участок)	**ДЧ-И (К,О,Г,У) ВНД (С)**	-	**1,2**
2	Вход (входы) в здание	**ДЧ-И (О,Г,У) ВНД (К,С)**	-	**2-5**
3	Путь (пути) движения внутри здания (в т.ч. пути эвакуации)	**ДЧ-И (О,Г,У) ВНД (К,С)**	**1,8**	**6-8,10-16, 19,20**
4	Зона целевого назначения здания (целевого посещения объекта)	**ДП-И (Г,У,О) ДЧ-И (С) ДУ-И (К)**	**4**	**9,10**

5	Санитарно-гигиенические помещения	**ДЧ-И (С,Г,У) ВНД (О,К)**	**3,9-11,13**	**17,18,21-25**
6	Система информации и связи (на всех зонах)	**ДЧ-И (К,О,Г,У) ВНД (С)**	**-**	**5,17, 23,26**
7	Пути движения к объекту (от остановки транспорта)	**-**	**-**	**-**

** Указывается: ДП-В - доступно полностью всем; ДП-И (К, О, С, Г, У) – доступно полностью избирательно (указать категории инвалидов); ДЧ-В - доступно частично всем; ДЧ-И (К, О, С, Г, У) – доступно частично избирательно (указать категории инвалидов); ДУ - доступно условно, ВНД – недоступно

3.5. Итоговое заключение о состоянии доступности ОСИ:

Состояние доступности объекта оценено как временно недоступно (ВНД).

Для обеспечения доступности объекта для инвалидов с нарушениями слуха *рекомендуется разместить визуальную информацию (в том числе электронное информационное табло).*

Для инвалидов с нарушением опорно-двигательного аппарата *необходимо наружную входную площадку обустроить опорными поручнями в соответствии с требованиями ГОСТ Р 51261-2017.*

Для инвалидов с нарушением зрения *необходимо выделить контрастным цветом края (проступь) одиночных ступеней. Предусмотреть на объекте предупреждающие и информационные тактильные указатели, информационные таблички, информационную вывеску с дублированием основной информации рельефно-точечным шрифтом Брайля. Предусмотреть использование контрастного сочетания цветов в применяемом оборудовании (дверь – стена, ручка, санитарный прибор – пол, стена, стена – выключатели, средства визуальной информации).*

Для инвалидов на креслах-колясках *необходимо входную площадку главного входа продублировать стационарным пандусом с уклоном сложившейся застройки в соответствии с требованиями СП 59.13330.2016.*

Предусмотреть преодоление перепадов высот в виде одиночных ступеней, труб отопления с помощью приставных (перекатных) мини-пандусов.

Обустроить санитарно-гигиеническое помещение в соответствии с требованиями СП 59.13330.2016 (исходя из технической возможности).

Обеспечить пути эвакуации элементами доступности для всех категорий инвалидов в соответствии с требованиями СП 59.13330.2016г.

Организация ситуационной помощи заключается в подготовке специалистов по работе с инвалидами и маломобильными группами населения (Федеральный закон № 419-ФЗ от 01.12.3014г,) и включении им в должностные инструкции выполнение мероприятий по оказанию ситуационной помощи.

4. Управленческое решение

4.1. Рекомендации по адаптации основных структурных элементов объекта

№ п\п	Основные структурно-функциональные зоны объекта	Рекомендации по адаптации объекта (вид работы)*
1	Территория, прилегающая к зданию (участок)	**Текущий ремонт**
2	Вход (входы) в здание	**Текущий ремонт, индивидуальное решение с ТСР, организационные мероприятия**

3	Путь (пути) движения внутри здания (в т.ч. пути эвакуации)	**Текущий ремонт, индивидуальное решение с ТСР, организационные мероприятия**
4	Зона целевого назначения здания (целевого посещения объекта)	**Текущий ремонт, индивидуальное решение с ТСР, организационные мероприятия**
5	Санитарно-гигиенические помещения	**Капитальный ремонт, индивидуальное решение с ТСР организационные мероприятия**
6	Система информации на объекте (на всех зонах)	**Текущий ремонт, индивидуальное решение с ТСР,**
7	Пути движения к объекту (от остановки транспорта)	-

*- указывается один из вариантов (видов работ): не нуждается; ремонт (текущий, капитальный); индивидуальное решение с ТСР; технические решения невозможны – организация альтернативной формы обслуживания

4.2. Период проведения работ *до - г.*

в рамках исполнения _____.

(указывается наименование документа: программы, плана)

4.3 Ожидаемый результат (по состоянию доступности) после выполнения работ по адаптации *ДП-И (О,Г,С,У), ДУ-И(К).*

Оценка результата исполнения программы, плана (по состоянию доступности).

4.4. Для принятия решения требуется, *не требуется (нужное подчеркнуть):*

4.4.1. согласование на Комиссии _____ - _____.

(наименование Комиссии по координации деятельности в сфере обеспечения доступной среды жизнедеятельности для инвалидов и других МГН)

4.4.2. согласование работ с надзорными органами (*в сфере проектирования и строительства, архитектуры, охраны памятников, другое - указать)*

не требуется.

4.4.3. техническая экспертиза; разработка проектно-сметной документации;

4.4.4. согласование с вышестоящей организацией (собственником объекта);

4.4.5. согласование с общественными организациями инвалидов: *Тюменская областная региональная организация Общероссийской общественной организации «Всероссийское общество инвалидов»*

4.4.6. другое _____

Имеется заключение уполномоченной организации о состоянии доступности объекта (*наименование документа и выдавшей его организации, дата*), прилагается

4.7. Информация может быть размещена (обновлена) на Карте доступности субъекта:

Геопортал Тюменской области: https://gis.72to.ru/

Карта доступной среды (объекты социальной инфраструктуры):

https://gis.72to.ru/orbismap/public_map/geoportal72/osi

Консоль (внесение паспортов объектов) – https://gis.72to.ru/orbismap/#index/osi

5. Особые отметки

ПРИЛОЖЕНИЯ:

Результаты обследования:

1. Территории, прилегающей к объекту	на __1_л.
2. Входа (входов) в здание	на __2_ л.
3. Путей движения в здании	на __3_л.
4. Зоны целевого назначения объекта	на __1_ л.
5. Санитарно-гигиенических помещений	на __2_ л.
6. Системы информации (и связи) на объекте	на ___-_ л.

Результаты фотофиксации на объекте _____ на ___9_ л.
Поэтажные планы, паспорт БТИ _____ на ___ 2__ л.
Другое (в том числе дополнительная информация о путях движения к объекту) ___.

Руководитель рабочей группы: Главный инженер ТООО ВОИ Кривошеина С.В. (Должность, Ф.И.О.) _____ (Подпись)

Члены рабочей группы: Инженер ТООО ВОИ Бодриченков О,Н, _____ (Подпись)

Специалист по работе с инвалидами ТООО ВОИ Григорьева Г.И. _____ (Подпись)

Представитель организации расположенной на объекте: Заведующий хозяйством Медведев А.С. (Должность, Ф.И.О.) _____ (Подпись)

Приложение 1
к Акту обследования ОСИ № 637
паспорта доступности ОСИ № 209-ОО
от «22» апреля 2021 г.

I. Результаты обследования:
1. Территории, прилегающей к зданию (участка)

МАУ ДО «ДЮСШ» УМР спортивный зал «Здоровье»
с. Уват, ул. Октябрьская, д.51а
наименование объекта, адрес

№ п/п	Наименование функционально-планировочного элемента	Наличие элемента			Выявленные нарушения и замечания		Работы по адаптации объектов	
		есть/ нет	№ на плане	№ фото	Содержание	Значимо для инвалида (категория)	Содержание	Виды работ
1.1	Вход (входы) на территорию	есть	-	1	- контур входной калитки не выделен контрастным цветом; - перед калиткой отсутствует наземный тактильно-контрастный указатель; - отсутствует информация об объекте.	К,О,С,Г,У	- контур калитки выделить контрастным цветом с обеих сторон; -обустроить наземный тактильно-контрастный указатель, выполняющий функцию предупреждения за 0,3м до препятствия при открывании калитки от себя, на ширину калитки при открывании на себя, глубиной 0,5-0,6м; - установить информационную вывеску с наименованием учреждения, режимом работы и контактной информацией на высоте 1,2-1,6 м..	Текущий ремонт
1.2	Путь (пути) движения на территории	есть	-	1,2	- на пути движения присутствует препятствие в виде бетонных плит; -перепад высот между верхней частью бетонной плиты и пешеходным путем более 0,015м; -контур бетонной плиты не выделен контрастным цветом.	К,О,С,Г,У	-устранить перепад высот между верхней гранью бетонной плиты и пешеходным путем, обустроить съездом или обустроить искусственными неровностями по всей ширине бетонной плиты.	Текущий ремонт

1.3	Лестница (наружная)	нет	-		-	-	-	-
1.4	Пандус (наружный)	нет	-		-	-	-	-
1.5	Автостоянка и парковка	нет	-	-	-не оборудована парковка и парковочное место для стоянки автотранспорта инвалида.	К, Г, О, С,У	Обустроить парковку и парковочное место для стоянки автотранспорта инвалида: -установить дорожные знаки: 6.4; 6. 8.17; 8.3.1; -на выделенное машино-место нанести дорожную разметку безопасной зоны для доступа к багажнику и зоны доступности между парковочными местами шириной 1,2м в соответствии с требованиями СП 59.13330.2016.	Текущий ремонт

II Заключение по зоне:

Наименование структурно-функциональной зоны	Состояние доступности* (к пункту 3.4 Акта обследования ОСИ)	Приложение		Рекомендации по адаптации (вид работы)** к пункту 4.1 Акта обследования ОСИ
		№ на плане	№ фото	
Территория, прилегающая к зданию (участок)	**ДЧ-И (К,О,Г,У) ВНД (С)**	**-**	**1,2**	**Текущий ремонт**

* указывается: ДП-В - доступно полностью всем; ДП-И (К, О, С, Г, У) – доступно полностью избирательно (указать категории инвалидов); ДЧ-В - доступно частично всем; ДЧ-И (К, О, С, Г, У) – доступно частично избирательно (указать категории инвалидов); ДУ - доступно условно, ВНД - недоступно

Комментарий к заключению: **Состояние доступности объекта оценено как доступно частично избирательно ДЧ-И (К,О,Г,У). Временно недоступно ВНД (С).**

Приложение 2
к Акту обследования ОСИ № 637
паспорта доступности ОСИ № 209-ОО
от «22» апреля 2021 г.

I. Результаты обследования:
2. Входа (входов) в здание

МАУ ДО «ДЮСШ» УМР спортивный зал «Здоровье»
с. Уват, ул. Октябрьская, д.51а
наименование объекта, адрес

№ п/п	Наименование функционально-планировочного элемента	Наличие элемента			Выявленные нарушения и замечания		Работы по адаптации объектов	
		есть/ нет	№ на плане	№ фото	Содержание	Значимо для инвалида (категория)	Содержание	Виды работ
2.1	Лестница (наружная главного входа)	нет	-	-	-	О,С,Г,У	-	-
2.2	Пандус (наружный)	нет	-	-	-входная площадка (одиночная ступень) не продублирована пандусом.	К,О,С	- входную площадку продублировать стационарным пандусом с уклоном условий сложившейся застройки; -около пандуса установить кнопку вызова помощи с пиктограммой в досягаемом месте на высоте не 0,85-1,1м.	Текущий ремонт, индивидуальное решение с ТСР, организационные мероприятия
2.3	Входная площадка/ одиночная ступень (перед дверью главного входа)	есть	-	2	- перед наружной дверью присутствует одиночная ступень высотой более 0,014м; -контур одиночной ступени не выделен контрастным цветом; - перед одиночной ступенью отсутствует предупреждающий наземный тактильно-контрастный указатель; -отсутствует кнопка вызова помощи;	К,О,С,Г,У	-обустроить наземный тактильно-контрастный указатель, выполняющий функцию предупреждения за 0,3м до одиночной ступени глубиной 0,5-0,6м; -поднять уровень входной площадки до высоты порога; -входную площадку с пандусом предусмотреть размерами не менее 2,2*2,2м с твердым покрытием не допускающее скольжение при намокании;	Текущий ремонт, индивидуальное решение с ТСР

							-установить опорные поручни.	
2.4	Дверь (входная наружная, внутренняя главного входа)	есть	-	2-5	-отсутствует электронное информационное табло (бегущая строка). -ширина рабочей створки двери менее 0,9м; -высота порога более 0,014м; - ручки пластиковых дверей не выделены контрастным цветом; -отсутствуют пиктограммы «доступность для инвалидов»; - отсутствует информационная табличка с наименованием учреждения дублированная шрифтом Брайля.	С, К, О, Г,У	-установить электронное информационное табло (бегущая строка); -установить информационную табличку с наименованием учреждения дублированную шрифтом Брайля рядом с дверью со стороны дверной ручки на высоте от 1,2 до 1,6м; - установить пиктограммы доступности (после адаптации объекта); -дверные ручки выделить контрастным цветом; - выделить контур (проступь) одиночной ступени контрастным цветом за 0,03-0,04м от края проступи шириной 0,08-0,1м.	Текущий ремонт
2.5	Тамбур (главный вход)	нет	-	-	-	К,О,С,Г,У	-	-

II Заключение по зоне:

Наименование структурно-функциональной зоны	Состояние доступности* (к пункту 3.4 Акта обследования ОСИ)	Приложение		Рекомендации по адаптации (вид работы)** к пункту 4.1 Акта обследования ОСИ
		№ на плане	№ фото	
Вход в здание	**ДЧ-И (О,Г,У) ВНД (К,С)**	-	**2-5**	**Текущий ремонт, индивидуальное решение с ТСР, организационные мероприятия**

* указывается: ДП-В - доступно полностью всем; ДП-И (К, О, С, Г, У) – доступно полностью избирательно (указать категории инвалидов); ДЧ-В - доступно частично всем; ДЧ-И (К, О, С, Г, У) – доступно частично избирательно (указать категории инвалидов); ДУ - доступно условно, ВНД - недоступно

Комментарий к заключению: **Состояние доступности объекта оценено как доступно частично избирательно ДЧ-И (О,Г,У). Временно недоступно ВНД (К,С).**

Приложение 3
к Акту обследования ОСИ № 637
паспорта доступности ОСИ № 209-ОО
от «22» апреля 2021 г.

I. Результаты обследования:

3. Пути (путей) движения внутри здания (в т.ч. путей эвакуации)

МАУ ДО «ДЮСШ» УМР спортивный зал «Здоровье»

с. Уват, ул. Октябрьская, д.51а

наименование объекта, адрес

№ п/п	Наименование функционально-планировочного элемента	Наличие элемента			Выявленные нарушения и замечания		Работы по адаптации объектов	
		есть/ нет	№ на плане	№ фото	Содержание	Значимо для инвалида (категория)	Содержание	Виды работ
3.1	Коридор (вестибюль, галерея, балкон, фойе)	есть	1,8	6,8,19, 20	- присутствует препятствие в виде одиночной ступени и трубы отопления высотой более 0,014м; -контур одиночной ступени не выделен контрастным цветом; -на проступи одиночной ступени не закреплено противоскользящее покрытие; -одиночная ступень не продублирована пандусом; -отсутствует предупреждающий напольный знак (информационная табличка) «Осторожно, скользкий пол» - отсутствуют **тактильные** указатели, пиктограммы.	К, О, С, У,Г	- выделить контур (проступь) одиночной ступени контрастным цветом за 0,03-0,04м от края проступи шириной 0,08-0,1м; -предусмотреть приставной мини-пандус к одиночной ступени с трубой отопления; -закрепить противоскользящее покрытие на проступи одиночной ступени; -установить предупреждающий напольный знак (информационную табличку) «Осторожно, скользкий пол»; - установить **тактильные** указатели, пиктограммы на путях движения.	Текущий ремонт, индивидуальное решение с ТСР, организационные мероприятия
3.2	Лестница (внутри здания)	нет	-		-	К,О,С, Г,У	-	-
3.3	Пандус (внутри здания)	нет	-	-	-	К, О, С, У,Г	-	-
3.4	Лифт пассажирский	нет	-	-	-	К, О, С, У,Г	-	-
3.5	Дверь (открытый проем в стене)	есть	-	7,8, 10-12, 19,20	- ручки пластиковых дверей не выделены контрастным цветом; -ширина рабочей створки двери менее 0,9м и высота порога более 0,014м; -присутствует препятствие в виде одиночной ступени и	С, К, О	- ручки пластиковых дверей выделить контрастным цветом; - выделить контур (проступь) одиночной ступени контрастным цветом за 0,03-0,04м от края проступи	Текущий ремонт

					трубы отопления высотой более 0,014м.		шириной 0,08-0,1м; -предусмотреть приставной перекатной мини-пандус к одиночной ступени с трубой отопления.	
3.6	Пути эвакуации (в т.ч. зоны безопасности)	есть	-	13-16	-ручки пластиковых дверей не выделены контрастным цветом; -ширина рабочей створки двери менее 0,9м; -высота порогов, одиночных ступеней более 0,014 м; -контур одиночных ступеней (проступь), контур наружной площадки около эвакуационной двери не выделен контрастным цветом; -одиночные ступени не продублированы пандусом.	К, О, С, Г,У	- ручки пластиковых дверей выделить контрастным цветом; - при наличии доводчики отрегулировать его для обеспечения пятисекундной задержки; -контур (проступь) одиночных ступеней, контур наружной площадки около эвакуационной двери выделить контрастным цветом за 0,03-0,04м от края проступи шириной 0,08-0,1м;; -предусмотреть приставные, перекатные мини-пандусы к порогу и одиночной ступени; -наружную площадку около эвакуационной двери продублировать стационарным пандусом; -предусмотреть оказание ситуационной помощи.	Текущий ремонт, организационные мероприятия, индивидуальное решение с ТСР

Заключение по зоне:

Наименование структурно-функциональной зоны	Состояние доступности (к пункту 3.4 Акта обследования ОСИ)	Приложение		Рекомендации по адаптации (вид работы) к пункту 4.1 Акта обследования ОСИ
		№ на плане	№ фото	
Путь (пути) движения внутри здания (в т.ч. пути эвакуации)	**ДЧ-И (О,Г,У) ВНД (К,С)**	**1,8**	**6-8,10-16, 19,20**	**Текущий ремонт, индивидуальное решение с ТСР, организационные мероприятия.**

* указывается: ДП-В - доступно полностью всем; ДП-И (К, О, С, Г, У) – доступно полностью избирательно (указать категории инвалидов); ДЧ-В - доступно частично всем; ДЧ-И (К, О, С, Г, У) – доступно частично избирательно (указать категории инвалидов); ДУ - доступно условно, ВНД - недоступно

Комментарий к заключению: **Состояние объекта оценено как доступно частично избирательно ДЧ-И (О,Г,У). Временно недоступно ВНД (К,С).**

Приложение 4
к Акту обследования ОСИ № 637
паспорта доступности ОСИ № 209-ОО
от «22» апреля 2021 г.

I. Результаты обследования:
4. Зоны целевого назначения здания (целевого посещения объекта)

МАУ ДО «ДЮСШ» УМР спортивный зал «Здоровье»
с. Уват, ул. Октябрьская, д.51а
наименование объекта, адрес

№ п/п	Наименование функционально-планировочного элемента	Наличие элемента			Выявленные нарушения и замечания		Работы по адаптации объектов	
		есть/ нет	№ на плане	№ фото	Содержание	Значимо для инвалида (категория)	Содержание	Виды работ
4.1	Кабинетная форма обслуживания (мед. кабинет и т.д.)	нет	-	-	-	К,О,С,Г,У	-	-
4.2	Зальная форма обслуживания (спортивный зал)	есть	4	9,10	- отсутствуют информационная табличка с наименованием зала дублированная шрифтом Брайля; -ширина рабочей створки двери менее 0,9м; -ручки пластиковой двери не выделены контрастным цветом.	К, С, О, Г,У	- установить информационную табличку с наименованием зала дублированную шрифтом Брайля на высоте 1,2-1,6 м. от уровня пола, со стороны дверной ручки на расстоянии 0,1-0,5 м от края двери; -ручки пластиковой двери выделить контрастным цветом; -предусмотреть оказание ситуационной помощи.	Текущий ремонт, организационные мероприятия
4.3	Прилавочная форма обслуживания	нет	-	-	-	-	-	-
4.4	Форма обслуживания с перемещением по маршруту	нет	-	-	-	-	-	-
4.5	Кабина индивидуального обслуживания	нет	-	-	-	-	-	-

Заключение по зоне:

Наименование структурно-функциональной зоны	Состояние доступности (к пункту 4 Акта обследования ОСИ)	Приложение		Рекомендации по адаптации (вид работы) к пункту 4.1 Акта обследования ОСИ
		№ на плане	№ фото	
Зоны целевого назначения (целевого посещения объекта)	**ДП-И (Г,У,О) ДЧ-И (С) ДУ-И (К)**	**4**	**9,10**	**Текущий ремонт, индивидуальное решение с ТСР, организационные мероприятия**

* указывается: ДП-В - доступно полностью всем; ДП-И (К, О, С, Г, У) – доступно полностью избирательно (указать категории инвалидов); ДЧ-В - доступно частично всем; ДЧ-И (К, О, С, Г, У) – доступно частично избирательно (указать категории инвалидов); ДУ - доступно условно, ВНД – недоступно

Комментарий к заключению: **Состояние объекта оценено как доступно полностью избирательно ДП-И (Г,У,О). Доступно частично избирательно (С). Доступно условно избирательно (К).**

Приложение 5
к Акту обследования ОСИ № 637
паспорта доступности ОСИ № 209-ОО
от «22» апреля 2021 г.

I. Результаты обследования:
5. Санитарно-гигиенических помещений
МАУ ДО «ДЮСШ» УМР спортивный зал «Здоровье»
с. Уват, ул. Октябрьская, д.51а
наименование объекта, адрес

№ п/п	Наименование функционально-планировочного элемента	Наличие элемента			Выявленные нарушения и замечания		Работы по адаптации объектов	
		есть/ нет	№ на плане	№ фото	Содержание	Значимо для инвалида (категория)	Содержание	Виды работ
5.1	Туалетная комната	есть	9,10	21, 22	Не предусмотрена специально оборудованная, доступная универсальная кабина для маломобильных групп населения; - отсутствует информационная табличка дублированная шрифтом Брайля; -отсутствует тактильная пиктограмма; -контур входной двери, дверные ручки не выделены контрастным цветом; -ширина рабочей створки двери менее 0,9м, высота порога более 0,014м; -отсутствуют поручни около раковины и унитаза; -отсутствует свободное место около унитаза для кресла-коляски не менее 0,8м; -отсутствует место для разворота кресла-коляски диаметром не менее 1,4м; - отсутствует связь с администратором; - отсутствуют крючки для трости и костылей.	К,О,С	При наличии технической возможности оборудовать универсальную доступную кабину с учетом всех требуемых норм СП 59.13330.2016: -предусмотреть уширение дверного проема; -установить двери без порога (высотой не более 0,014м) шириной не менее 0,9м; - установить пиктограмму с использованием рельефных символов; - установить информационную табличку с шрифтом Брайля на высоте 1,2-1,6 м. от уровня пола, со стороны дверной ручки на расстоянии 0,1-0,5 м от края двери; -контур входных дверей, ручки выделить контрастным цветом; - установить поручни около раковины унитаза; - установить крючки для трости и костылей; -обеспечить свободное пространство около унитаза не менее 0,8м и место для	Капитальный ремонт, индивидуальное решение с ТСР, ,организационные мероприятия

							разворота кресла-коляски не менее 1,4м (размеры кабины могут изменяться в зависимости от расстановки и габаритов применяемого оборудования); -установить зеркало на высоте 0,85-1,1м или поворотное зеркало на высоте не более 0,85м; -установить кнопку вызова помощи со шнурком с пиктограммой на высоте не более 0,85м; -над наружными входными дверями, из коридора, предусмотреть свето-звуковые оповещятели с отключением из туалетных комнат; - предусмотреть ведра для мусора без крышки или сенсорного тина; -предусмотреть оказание ситуационной помощи.	
5.2	Душевая/ ванная комната	есть	11	23-25	- отсутствует информационная табличка дублированная шрифтом Брайля; -отсутствует тактильная пиктограмма; -ручки двери не выделены контрастным цветом; -высота порога более 0,014м; -в душевой кабине установлен поддон с порогом высотой более 0,014м; - отсутствует сидение для душа; - отсутствует пристенный поручень; - отсутствуют держатели для трости и костылей; - отсутствует кнопка вызова помощи и система тревожной сигнализации.	К,О, С, Г, У	При наличии технической возможности оборудовать доступную душевую комнату (кабину) для инвалида на кресле-коляске; - предусмотреть уширение дверного проема; -установить двери без порога (высотой не более 0,014м) шириной не менее 0,9м; - установить пиктограмму с использованием рельефных символов; - установить информационную табличку с шрифтом Брайля на высоте 1,2-1,6 м. от уровня пола, со стороны дверной ручки на расстоянии 0,1-0,5 м от края двери; -ручки двери выделить контрастным цветом; -предусмотреть	Капитальный ремонт, индивидуальное решение с ТСР, организационные мероприятия

							размеры поддона не менее 0,9*1,5м; -предусмотреть свободную зону около поддона не менее 0,8*1,5м; - предусмотреть сиденье для душа (переносное или закрепленное на стене складное сиденье на высоте не более 0,48м от уровня поддона); - установить опорный пристенный поручень; - предусмотреть держатели для трости и костылей; -установить кнопку вызова помощи со шнурком с пиктограммой на высоте не более 0,85м; -над наружной входной дверью, из коридора, предусмотреть свето-звуковые оповещятели с отключением из душевой комнаты; -предусмотреть оказание ситуационной помощи.	
5.3	Бытовая комната (раздевалка)	есть	3,13	17, 18	- отсутствует информационная табличка дублированная шрифтом Брайля; -отсутствует тактильная пиктограмма; -встречаются ручки в виде «кнопки»; -ширина рабочей створки двери менее 0,9м; -крючки для одежды установлены на высоте более 1,3м.	К, О, С	- установить пиктограмму с использованием рельефных символов; - установить информационную табличку с шрифтом Брайля на высоте 1,2-1,6 м. от уровня пола, со стороны дверной ручки на расстоянии 0,1-0,5 м от края двери; -установить ручки С или П-образной формы контрастного цвета по отношению к цвету дверного полотна; -установить несколько крючков для одежды на высоте не более 1,3м; -предусмотреть оказание ситуационной помощи.	Текущий ремонт, организационные мероприятия

II Заключение по зоне:

Наименование структурно-функциональной зоны	Состояние доступности* (к пункту 3.4 Акта обследования ОСИ)	Приложение		Рекомендации по адаптации (вид работы)** к пункту 4.1 Акта обследования ОСИ
		№ на плане	№ фото	
Санитарно-гигиенические помещения	**ДЧ-И (С,Г,У) ВНД (О,К)**	**3,9-11,13**	**17,18,21-25**	**Капитальный ремонт, индивидуальное решение с ТСР, организационные мероприятия**

* указывается: ДП-В - доступно полностью всем; ДП-И (К, О, С, Г, У) – доступно полностью избирательно (указать категории инвалидов); ДЧ-В - доступно частично всем; ДЧ-И (К, О, С, Г, У) – доступно частично избирательно (указать категории инвалидов); ДУ - доступно условно, ВНД - недоступно

Комментарий к заключению: **Состояние доступности объекта оценено как доступно частично избирательно ДЧ-И(С,Г,У). Временно недоступно ВНД (О,К)**.

Приложение 6
к Акту обследования ОСИ № 637
паспорта доступности ОСИ № 209-ОО
от «22» апреля 2021 г.

I. Результаты обследования:
6. Системы информации на объекте

МАУ ДО «ДЮСШ» УМР спортивный зал «Здоровье»
с. Уват, ул. Октябрьская, д.51а
наименование объекта, адрес

№ п/п	Наименование функционально-планировочного элемента	Наличие элемента			Выявленные нарушения и замечания		Работы по адаптации объектов	
		есть/ нет	№ на плане	№ фото	Содержание	Значимо для инвалида (категория)	Содержание	Виды работ
6.1	Визуальные средства	есть	-	2,6, 19	- отсутствуют информационные таблички, указатели, пиктограммы, - отсутствует информационное электронное табло (бегущая строка); -контур входной калитки, дверей в санитарно-гигиенические помещения, одиночных ступеней не выделен контрастным цветом; -ручки дверей не выделены контрастным цветом.	К, О, Г,У	Обеспечить визуальную информацию на объекте: -установить информационные таблички, указатели, пиктограммы; -установить информационное электронное табло (бегущая строка); -контур входной калитки, дверей в санитарно-гигиенические помещения, одиночных ступеней выделить контрастным цветом; -применить контрастные сочетания цветов (дверь-стена, ручка, стена-выключатель, средства визуальной информации и т. п.).	Текущий ремонт, индивидуальное решение с ТСР
6.2	Акустические средства	нет	-	-	-не предусмотрены свето-звуковые оповещатели над дверью санитарно-гигиенического помещения	Г	-предусмотреть свето-звуковые оповещатели над дверью санитарно-гигиенического помещения	Текущий ремонт, индивидуальное решение с ТСР
6.3	Тактильные средства	нет	-	-	- отсутствует информационная вывеска дублированная шрифтом Брайля; -отсутствуют информационные тактильные таблички на кабинетах, зале дублированные	С	- установить информационную тактильную вывеску около входной калитки, на входной группе главного входа дублированную шрифтом Брайля),	Текущий ремонт


					шрифтом Брайля, тактильные пиктограммы; - отсутствует предупреждающий наземный тактильно-контрастный указатель перед входной калиткой и перед наружной входной площадкой (одиночной ступенью) главного входа.		информационные тактильные таблички на кабинетах, зале рядом с дверью со стороны дверной ручки на высоте от 1,2 до 1,6м; - обустроить наземный тактильно-контрастный указатель, выполняющий функцию предупреждения за 0,3м до препятствия: при открывании калитки от себя, на ширину калитки при открывании на себя глубиной 0,5-0,6м. и перед наружной площадкой (одиночной ступенью) главного входа за 0,3м до препятствия глубиной 0,5-0,6м ; -установить информационные пиктограммы.	

II Заключение по зоне:


Наименование структурно-функциональной зоны	Состояние доступности* (к пункту 3.4 Акта обследования ОСИ)	Приложение		Рекомендации по адаптации (вид работы)** к пункту 4.1 Акта обследования ОСИ
		№ на плане	№ фото	
Система информации на объекте	**ДЧ-И (К,О,Г,У) ВНД (С)**	**-**	**5,17, 23,26**	**Текущий ремонт, индивидуальное решение с ТСР**

* указывается: ДП-В - доступно полностью всем; ДП-И (К, О, С, Г, У) – доступно полностью избирательно (указать категории инвалидов); ДЧ-В - доступно частично всем; ДЧ-И (К, О, С, Г, У) – доступно частично избирательно (указать категории инвалидов); ДУ - доступно условно, ВНД - недоступно


Комментарий к заключению: **Состояние доступности объекта оценено как доступно частично избирательно ДЧ-И (К,О,Г,У). Временно недоступно ВНД (С).**

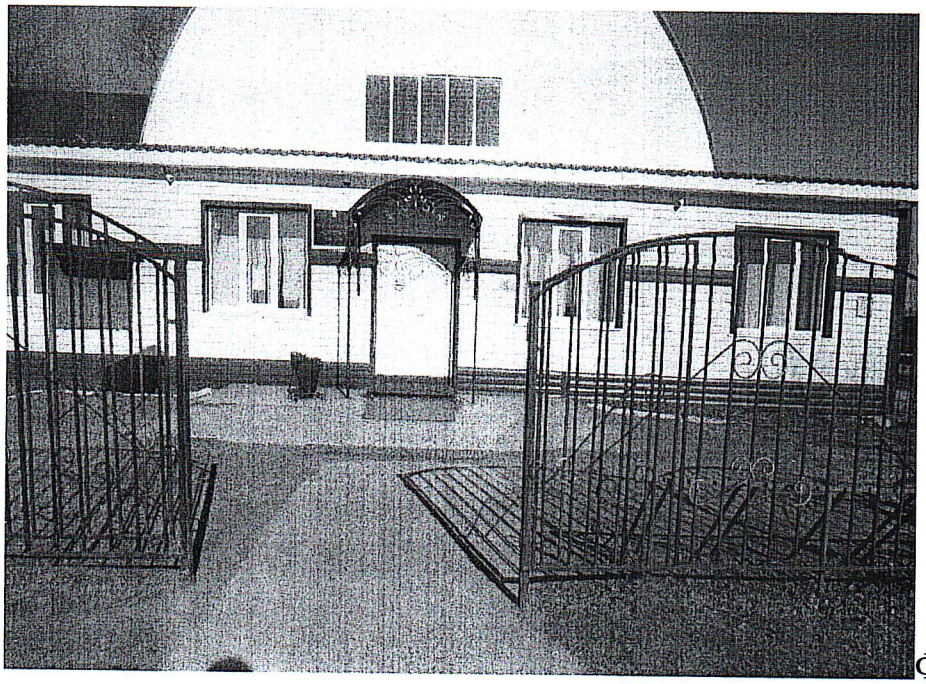


Фотография №1

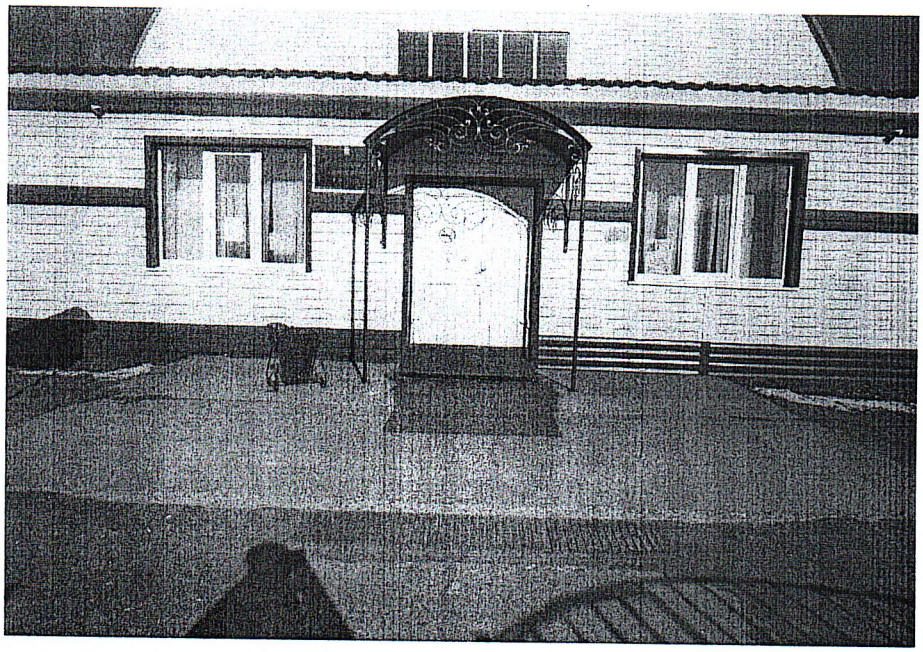


Фотография №2

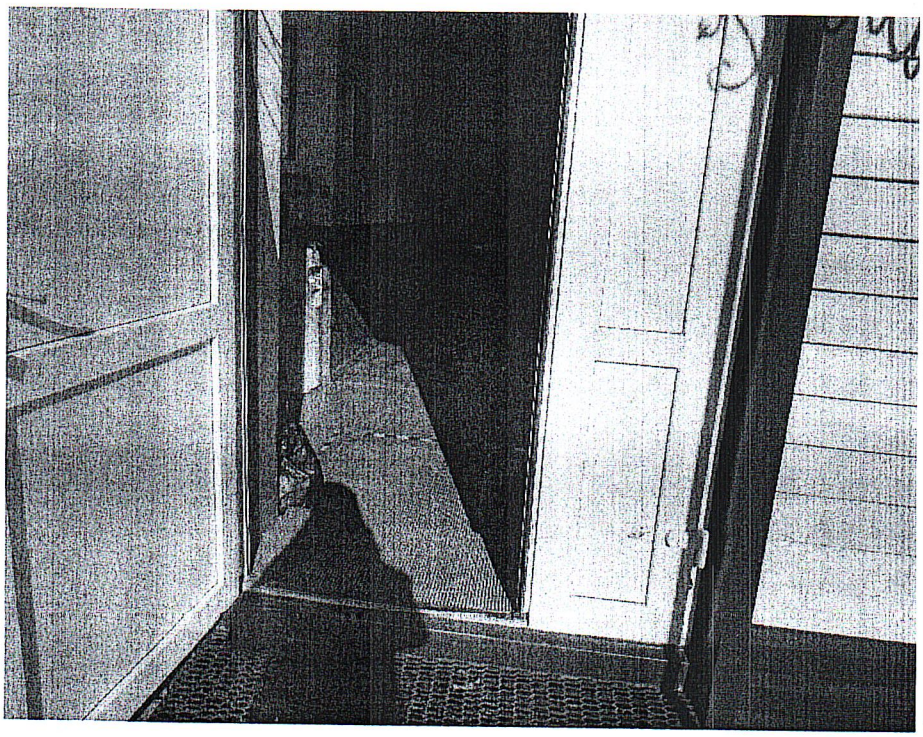


Фотография №3

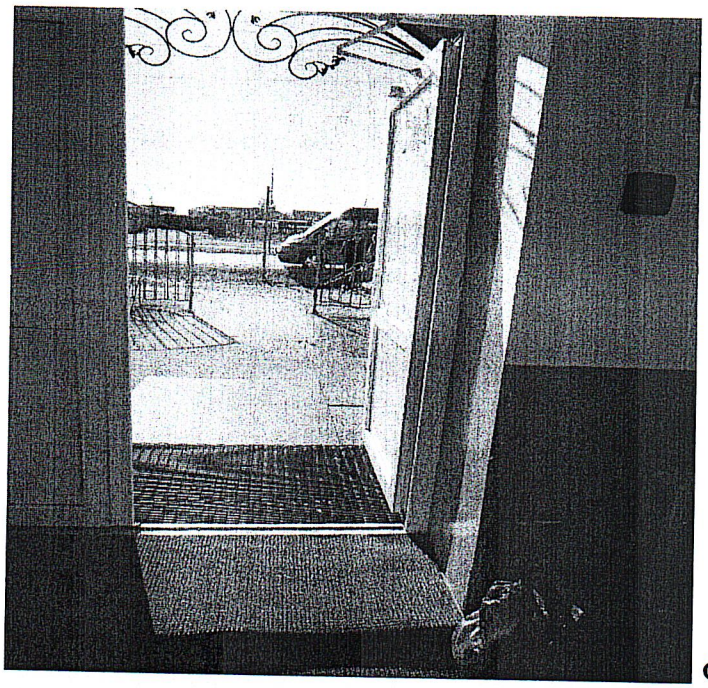


Фотография №4

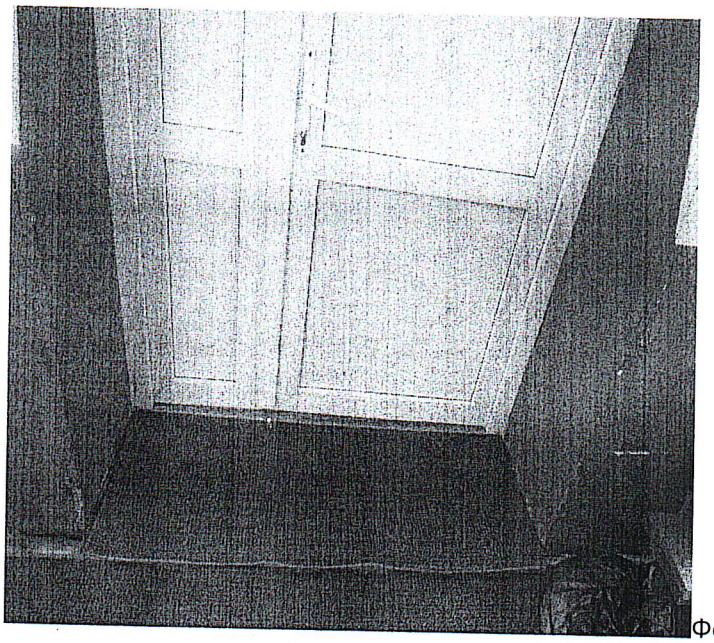


Фотография №5

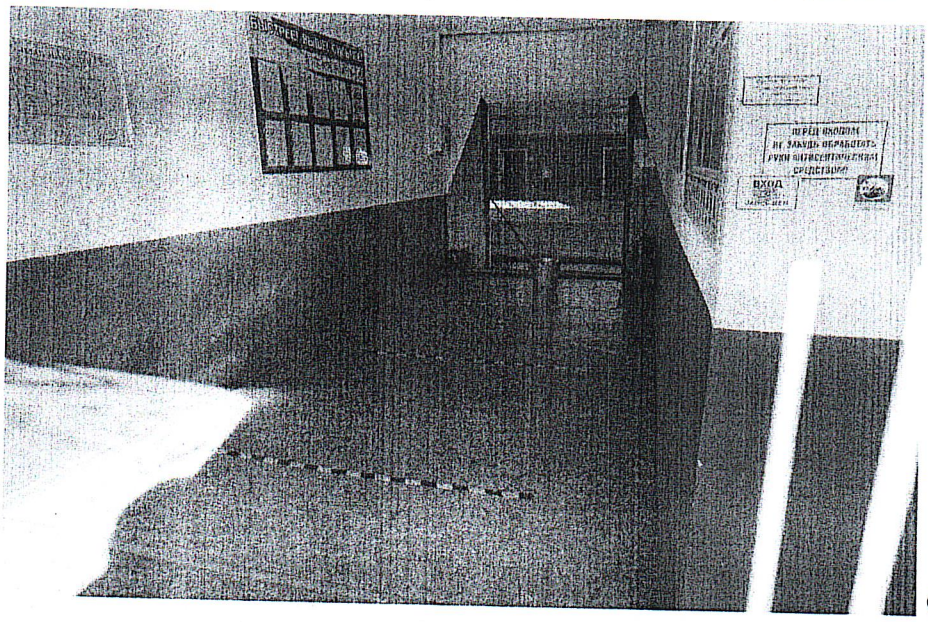


Фотография №6

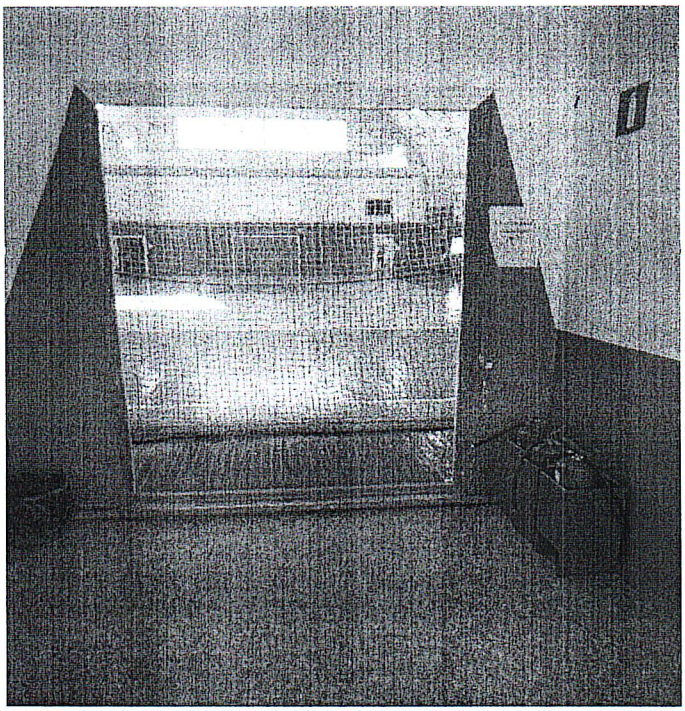


Фотография №7

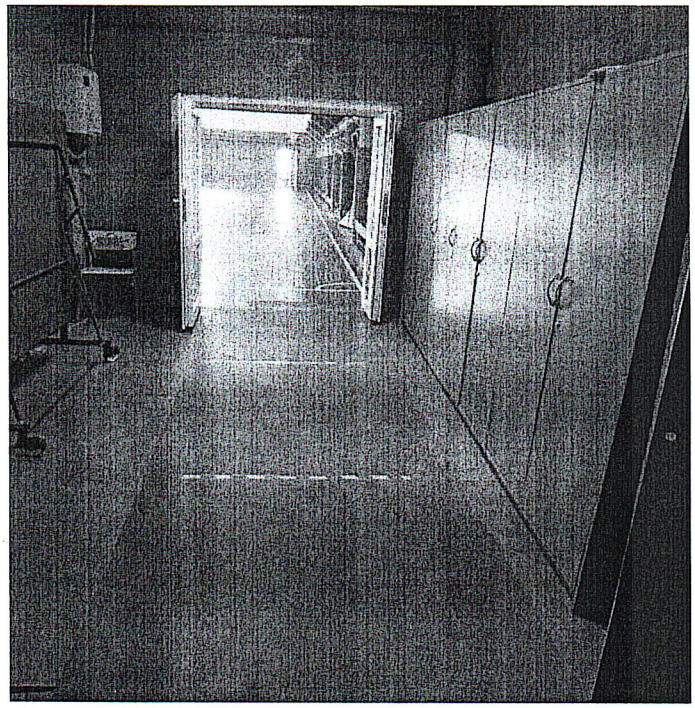


Фотография №8

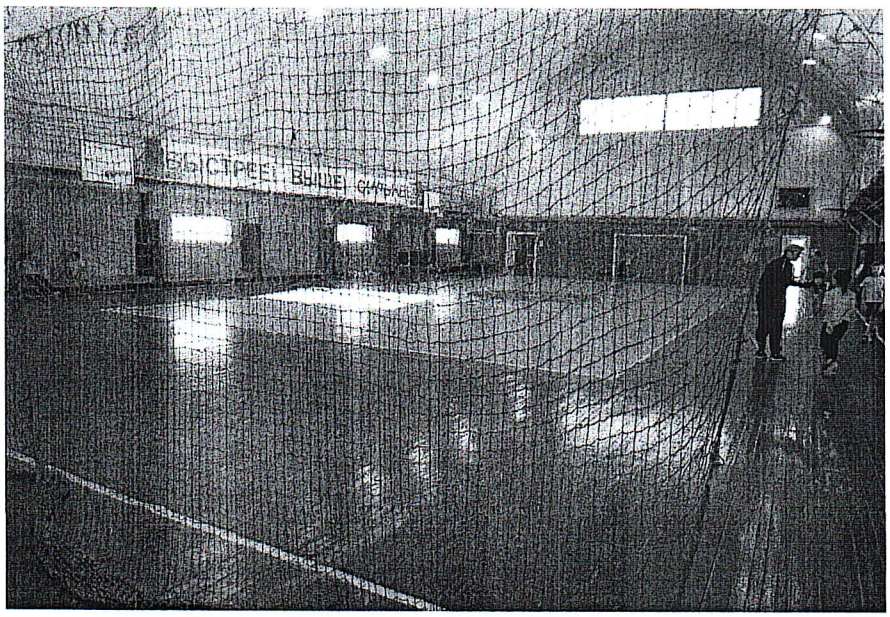


Фотография №9

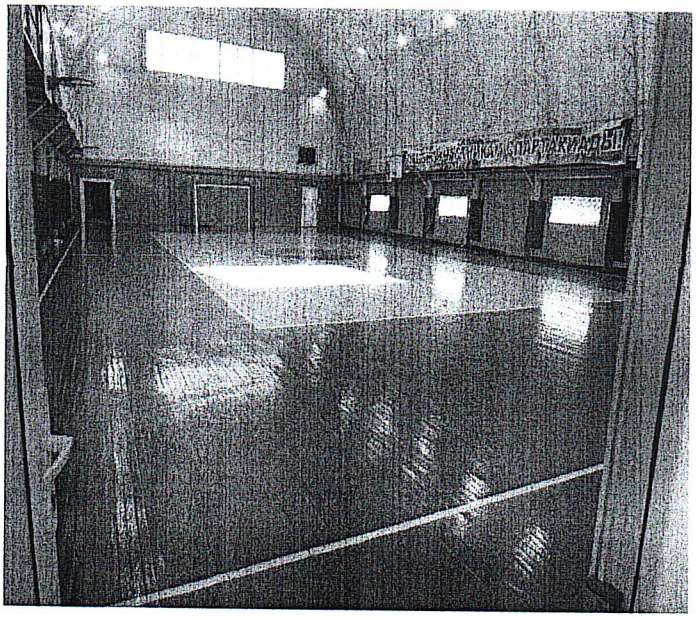


Фотография №10

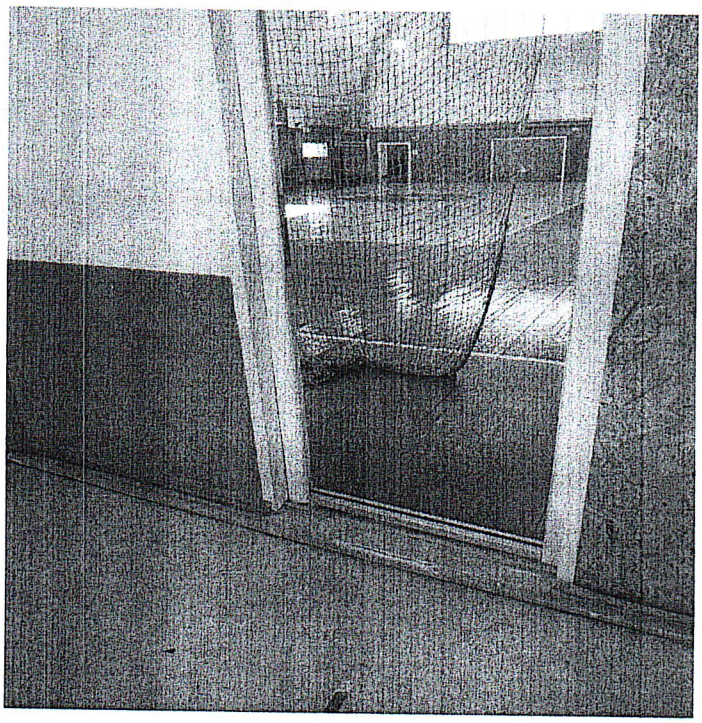


Фотография №11

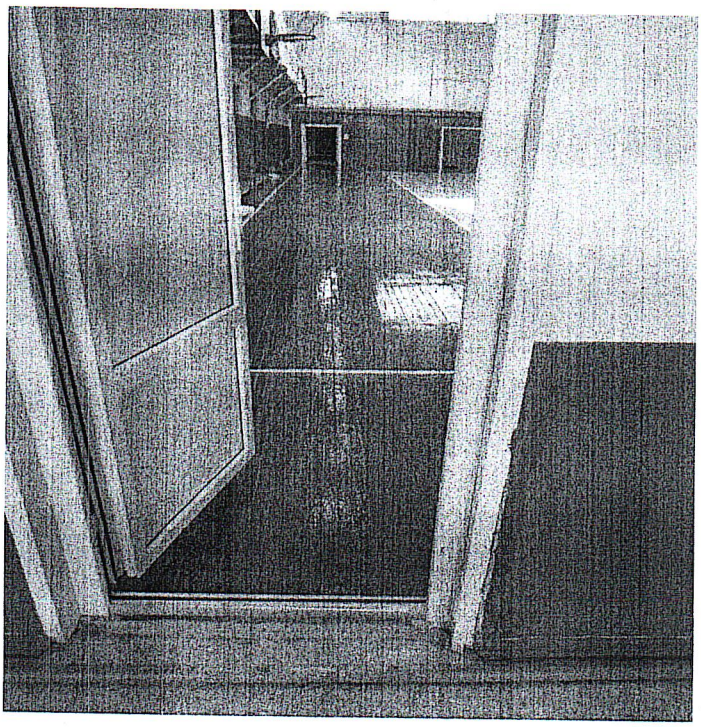

Фотография №12

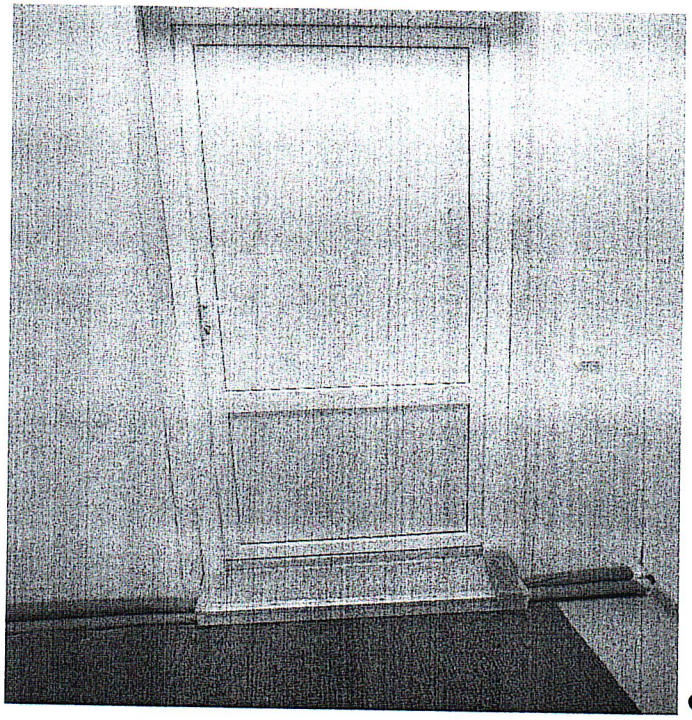


Фотография №13

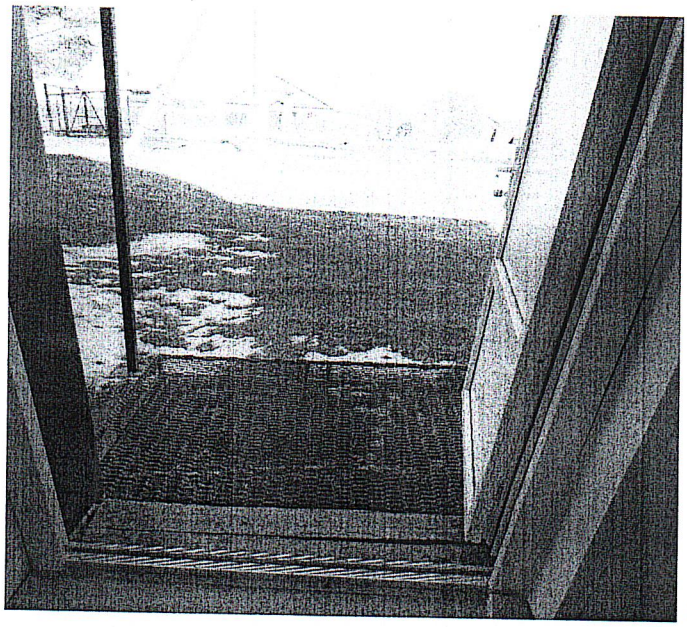


Фотография №14




Фотография №15

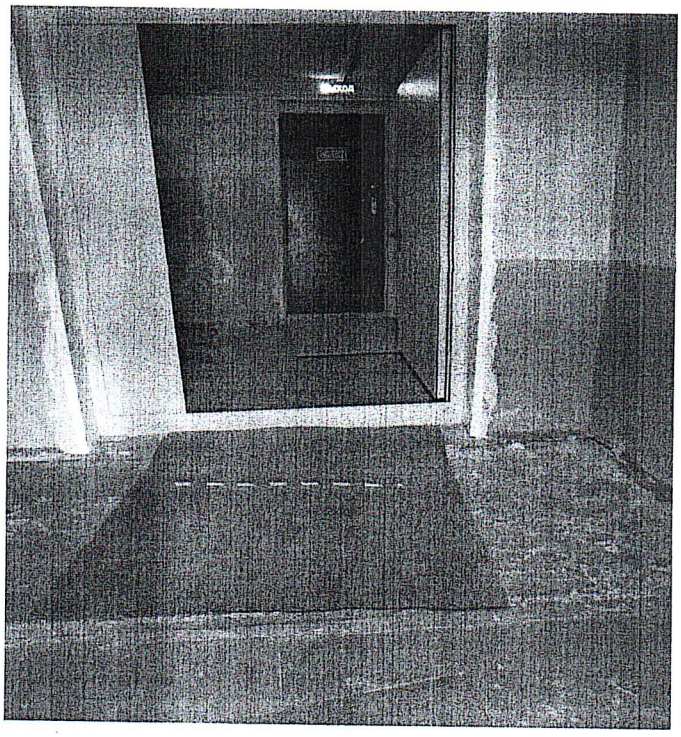


Фотография №16

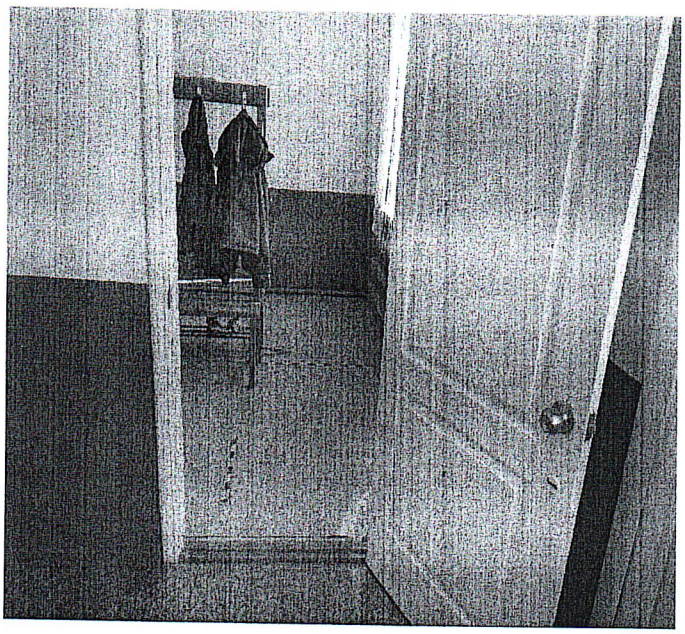


Фотография №17

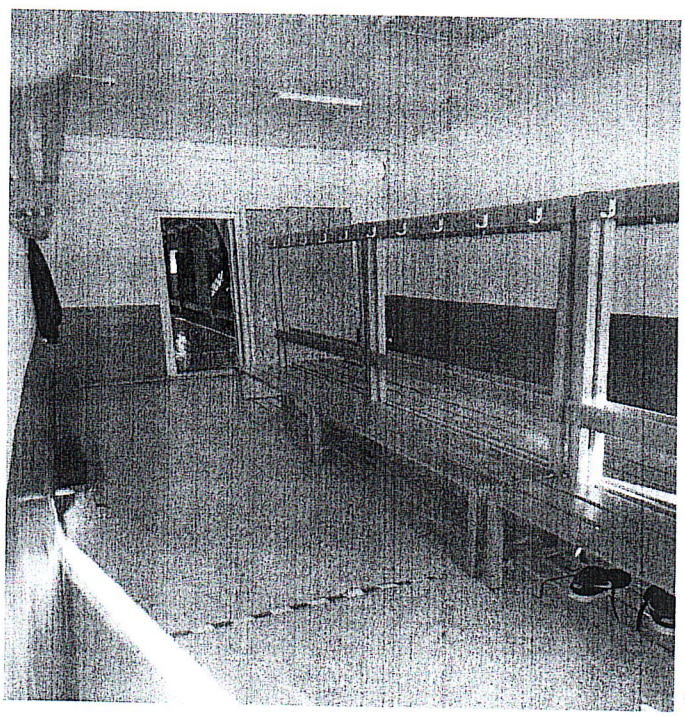


Фотография №18

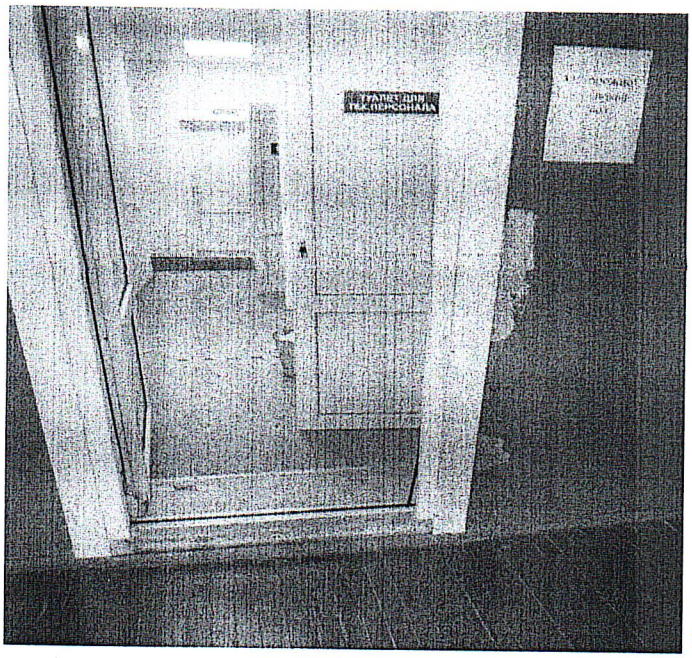


Фотография №19

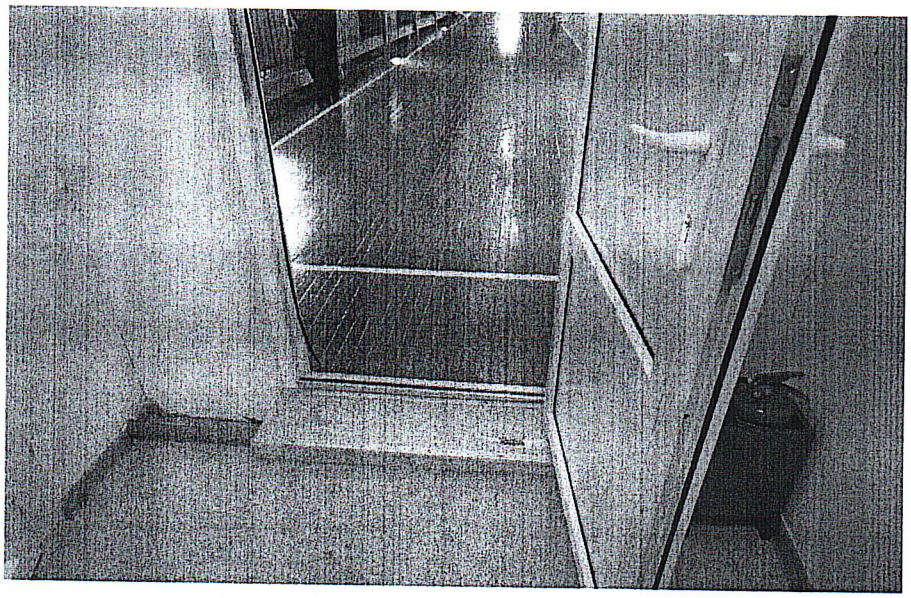


Фотография №20

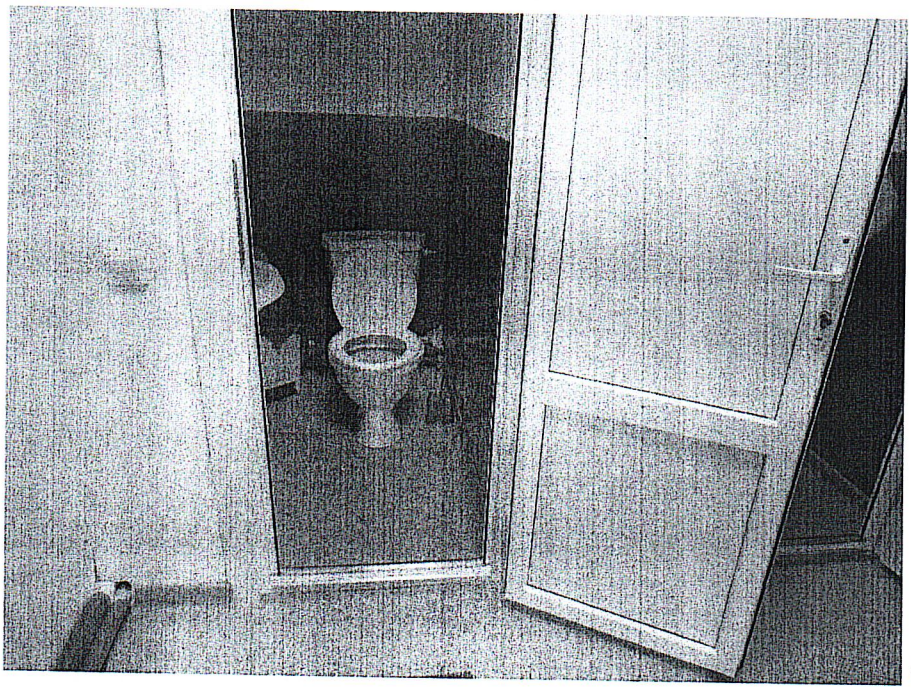

Фотография №21

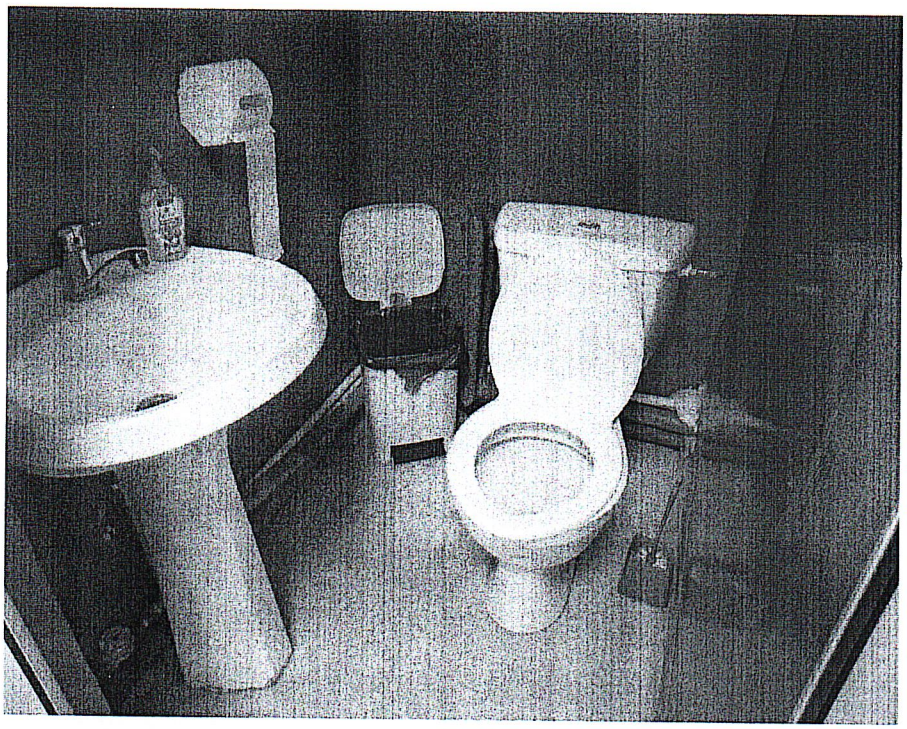


Фотография №22

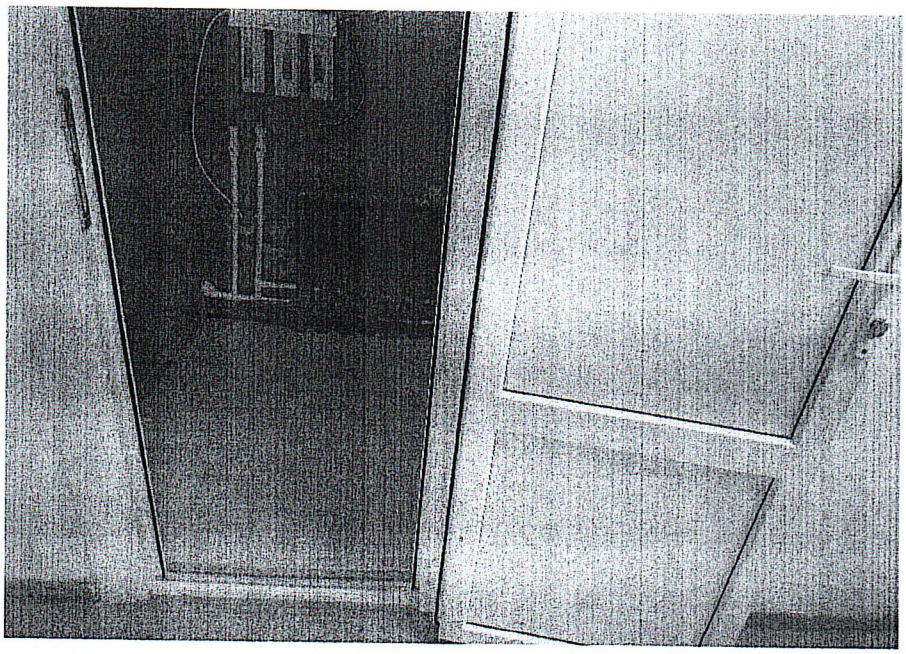

Фотография №23




Фотография №24

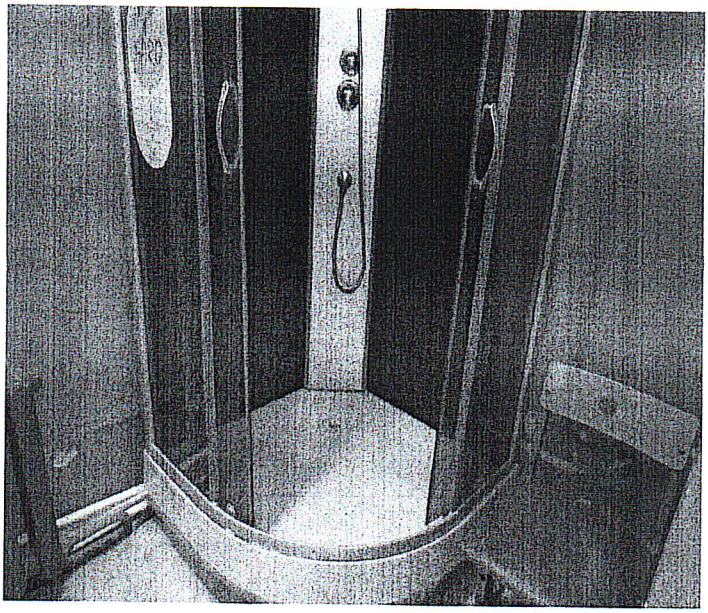

Фотография №25

ПЛАН

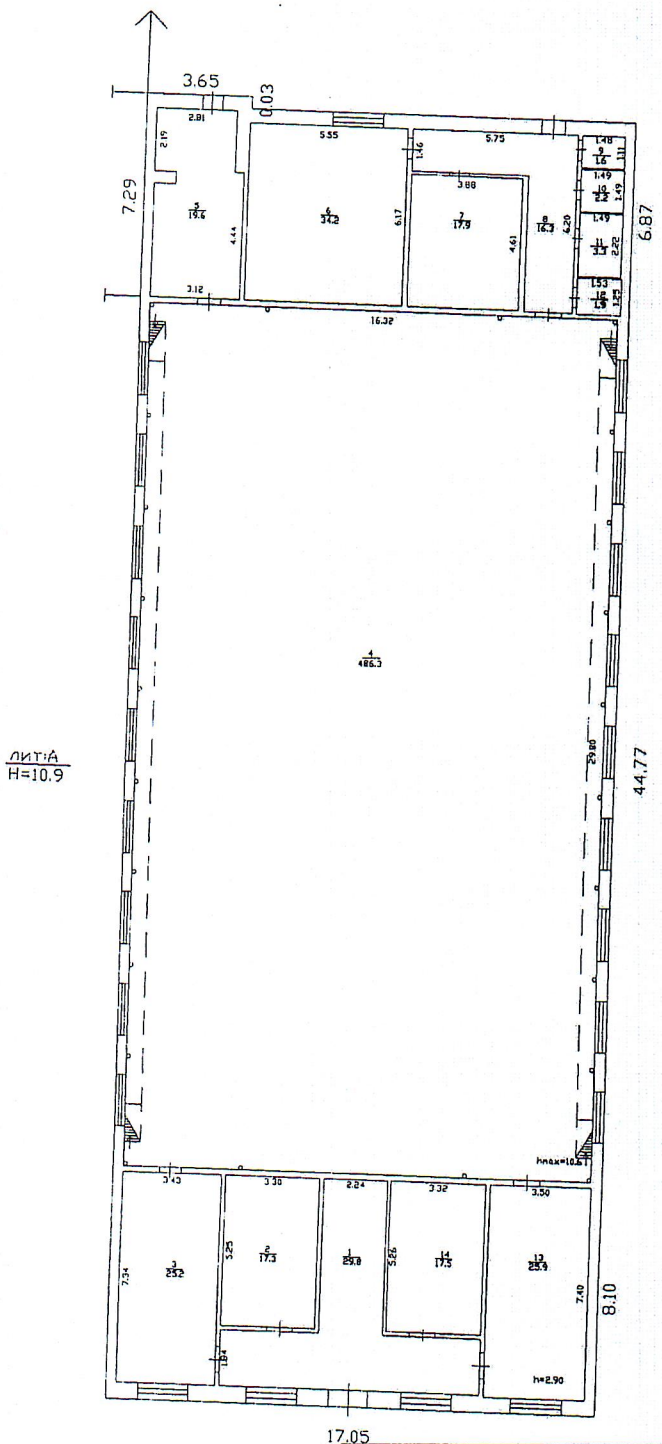

Госстрой России	Филиал ФГУП "Ростехинвентаризация" -Федеральное БТИ		РФ
Инвентарный N 602	с. Уват ул. Октябрьская, 51а		
	АУ ДОД "ДЮСШ Уватского муниципального района (заказчик)		Масштаб 1:250
Дата	Исполнитель	Фамилия И.О.	Подпись
11.11.2008г.	Выполнил	Бузмакова Н.А.	
	Проверил	Лакиза А.В.	

ЭКСПЛИКАЦИЯ К ПОЭТАЖНОМУ ПЛАНУ СТРОЕНИЯ

Литера по плану	Этаж	Номер помещения на плане	Номер по плану строения	Назначение частей помещения (жилая комната, кухня и т.д.)	Общая площадь всех частей здания (комнат и помещений вспомогательного использования) кв.м	Площадь по внутреннему обмеру в кв.м							
						Жилые		Производственные				помещения общего пользования	Высота помещения по внутреннему обмеру
						Основная	вспомогательная (подсобное)	Основная	вспомогательная (подсобное)				
1	2	3	4	5	6	7	8	9	10	11	12	13	14
А	1		1	Вестибюль	29,8				29,8				2,90
			2	Тренерская	17,3			17,3					
			3	Раздевалка жен.	25,2				25,2				
			4	Спорт. Зал	486,3			486,3					10,6
			5	Щитовая	19,6				19,6				2,9
			6	тренерская	34,2			34,2					
			7	Инвентарная	17,9			17,9					
			8	Коридор	16,3				16,3				
			9	Туалет	1,6				1,6				
			10	Туалет	2,2				2,2				
			11	Душевая	3,3				3,3				
			12	Бойлерная	1,9				1,9				
			13	Раздевалка муж.	25,9				25,9				
			14	инвентарная	17,5			17,5					
				Итого:	699,0			573,2	125,8				

ВСЕРОССИЙСКОЕ ОБЩЕСТВО ИНВАЛИДОВ
СИСТЕМА ДОБРОВОЛЬНОЙ СЕРТИФИКАЦИИ

«МИР, ДОСТУПНЫЙ ДЛЯ ВСЕХ»

Зарегистрирована в едином реестре зарегистрированных
систем добровольной сертификации
ФЕДЕРАЛЬНОГО АГЕНТСТВА
ПО ТЕХНИЧЕСКОМУ РЕГУЛИРОВАНИЮ И МЕТРОЛОГИИ
регистрационный номер № РОСС RU.К1843.04ЖЖЖ1

СЕРТИФИКАТ
Эксперта
№ ЭТ-02-1600082

Настоящий сертификат удостоверяет, что

БОДРИЧЕНКОВ ОЛЕГ НИКОЛАЕВИЧ

Сертифицирован(-а) в качестве

Эксперта
в области создания и обеспечения безбарьерной среды
для людей с инвалидностью и маломобильных групп населения

Сертификация осуществлена в соответствии с
Положением о сертификации экспертов
Системы добровольной сертификации Общероссийской общественной организации
«Всероссийское общество инвалидов» «МИР, ДОСТУПНЫЙ ДЛЯ ВСЕХ»

Дата выдачи: 20 июня 2019 г.
Сертификат действителен до: 19 июня 2022 г.

Орган по сертификации Системы добровольной сертификации
«МИР, ДОСТУПНЫЙ ДЛЯ ВСЕХ»
АНО «Центр изучения проблем инвалидов «Общество для всех»
119415, г. Москва, ул. Удальцова, д. 11.
Тел. (495) 935-00-22

Руководитель
Органа по сертификации П.А. Бухаров

Автономная некоммерческая организация ОГРН 1117799001395
ВЦОИ Центр изучения проблем инвалидов «Общество для всех»
ИНН 7730184385
г. Москва

ВСЕРОССИЙСКОЕ ОБЩЕСТВО ИНВАЛИДОВ
СИСТЕМА ДОБРОВОЛЬНОЙ СЕРТИФИКАЦИИ
«МИР, ДОСТУПНЫЙ ДЛЯ ВСЕХ»

Зарегистрирована в едином реестре зарегистрированных
систем добровольной сертификации
ФЕДЕРАЛЬНОГО АГЕНТСТВА
ПО ТЕХНИЧЕСКОМУ РЕГУЛИРОВАНИЮ И МЕТРОЛОГИИ
регистрационный номер № РОСС RU.К1843.04ЖЖЖ1

СЕРТИФИКАТ
Эксперта
№ ЭТ-02-1700065

Настоящий сертификат удостоверяет, что

ГРИГОРЬЕВА ГАЛИНА ИВАНОВНА

Сертифицирован(-а) в качестве

Эксперта
в области создания и обеспечения безбарьерной среды
для людей с инвалидностью и маломобильных групп населения

Сертификация осуществлена в соответствии с
Положением о сертификации экспертов
Системы добровольной сертификации Общероссийской общественной организации
«Всероссийское общество инвалидов» «МИР, ДОСТУПНЫЙ ДЛЯ ВСЕХ»

Дата выдачи: 28 июня 2020 г.
Сертификат действителен до: 27 июня 2023 г.

Орган по сертификации Системы добровольной сертификации
«МИР, ДОСТУПНЫЙ ДЛЯ ВСЕХ»
АНО «Центр изучения проблем инвалидов «Общество для всех»
119415, г. Москва, ул. Удальцова, д. 11.
Тел. (495) 935-00-22

Руководитель
Органа по сертификации Е. А. Бухаров