

**Индивидуальный
предприниматель Малюк Е.В.
353200 Краснодарский край
ст. Динская, ул. Ленина, 22
email: elenamalyuk@yandex.ru
тел. (861-62) 6-13-65**



**Благоустройство территории СДК "Новопашковский"
по адресу: улица Первомайская №45 и парка по адресу:
центр между ул.Советской и ул.Школьной
Новопашковского сельского поселения,
Крыловского района, Краснодарского края.**

Дизайн-проект.

2018 г.

**Индивидуальный
предприниматель Малюк Е.В.
353200 Краснодарский край
ст. Динская, ул. Ленина, 22
email: eleanamalyuk@yandex.ru
тел. (861-62) 6-13-65**

**Благоустройство территории СДК "Новопашковский"
по адресу: улица Первомайская №45 и парка по адресу:
центр между ул.Советской и ул.Школьной
Новопашковского сельского поселения,
Крыловского района, Краснодарского края.
Эскизный проект.**

Заказ № 1813

Индивидуальный предприниматель:

Малюк Е.В.

Заказчик:

**Администрация Новопашковского сельского
поселения Крыловского района**

2018 г.

ПОЯСНИТЕЛЬНАЯ ЗАПИСКА.

Дизайн-проект благоустройства в рамках федеральной программы

“Формирование комфортной городской среды”, общественной территории расположенной по адресу: станция Новопашковская, Крыловского района, по улицам Первомайской, Советской и Школьной выполнен по заданию на проектирование на топооснове, выполненной в 2018г. для Администрации Новопашковского сельского поселения.

Проектом предусматриваются следующие виды работ:

замена или ремонт существующего асфальтового покрытия;

асфальтирование разворотных площадок, мест для временного хранения



автомобилей, площадок для сбора мусора с установкой бордюров;


создание площадок для отдыха детей и взрослого населения;

создание площадок для занятий спортом (воркаут)


установка лавочек и урн.

Проект выполнен с учетом местных особенностей рельефа и учетом пожеланий заказчика и жителей поселения.

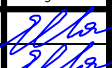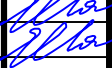
						1813-ПТ		
						Благоустройство территорий СДК “Новопашковский” по адресу: улица Первомайская №45 и парка по адресу: центр между ул. Советской и ул. Школьной, Новопашковского сельского поселения, Крыловского района, Краснодарского края.		
Изм.	Кол.уч.	Лист	N док.	Подпись	Дата			
ГАП		Малюк Е.В.			2018г.	Благоустройство общественной территории	Стадия	Лист
Архитектор		Малюк Е.В.					П	1
						Пояснительная записка.	Индивидуальный предприниматель Малюк Е.В. 353200 Краснодарский край ст. Динская, ул. Ленина, 22 email: eienkalskiy@yandex.ru тел. (861-62) 4-13-65	
Н.контроль		Малюк Е.В.						

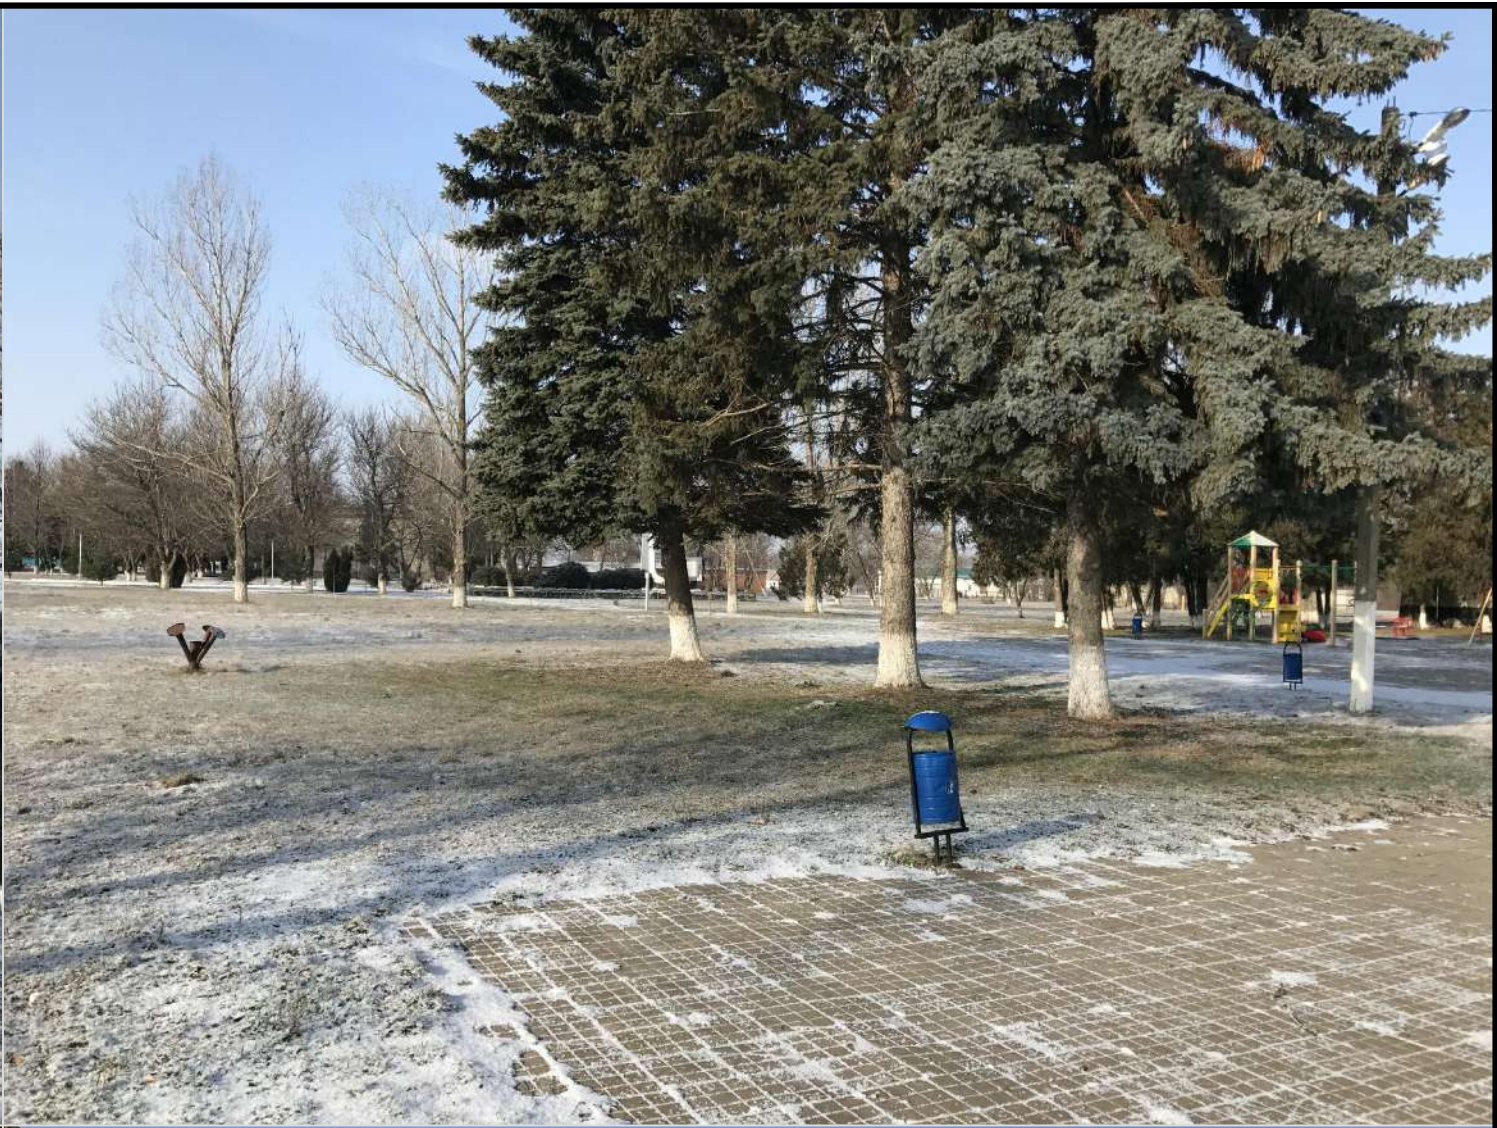

Изм.	Кол.уч.	Лист	N док.	Подпись	Дата			
ГАП		Малюк Е.В.		<i>[Signature]</i>	2018г.	Старшая	Лист	Листов
Выполнил		Пахучий А.В.		<i>[Signature]</i>		общественной территории	П	2
Н.контроль		Малюк Е.В.		<i>[Signature]</i>		Перспективное изображение.	Индивидуальный предприниматель Малюк Е.В. 353200 Краснодарский край ст. Динская, ул. Ленина, 22 email: efmalt@yandex.ru тел.: (861-42) 4-13-68	

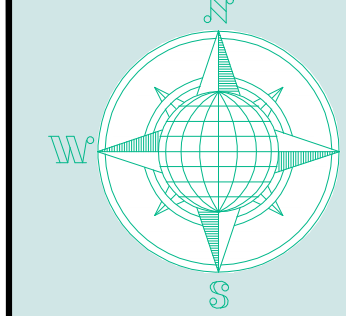

Благоустройство в рамках федеральной программы
"Формирование комфортной городской среды".
Схема планировочной организации земельного участка. М 1:500.

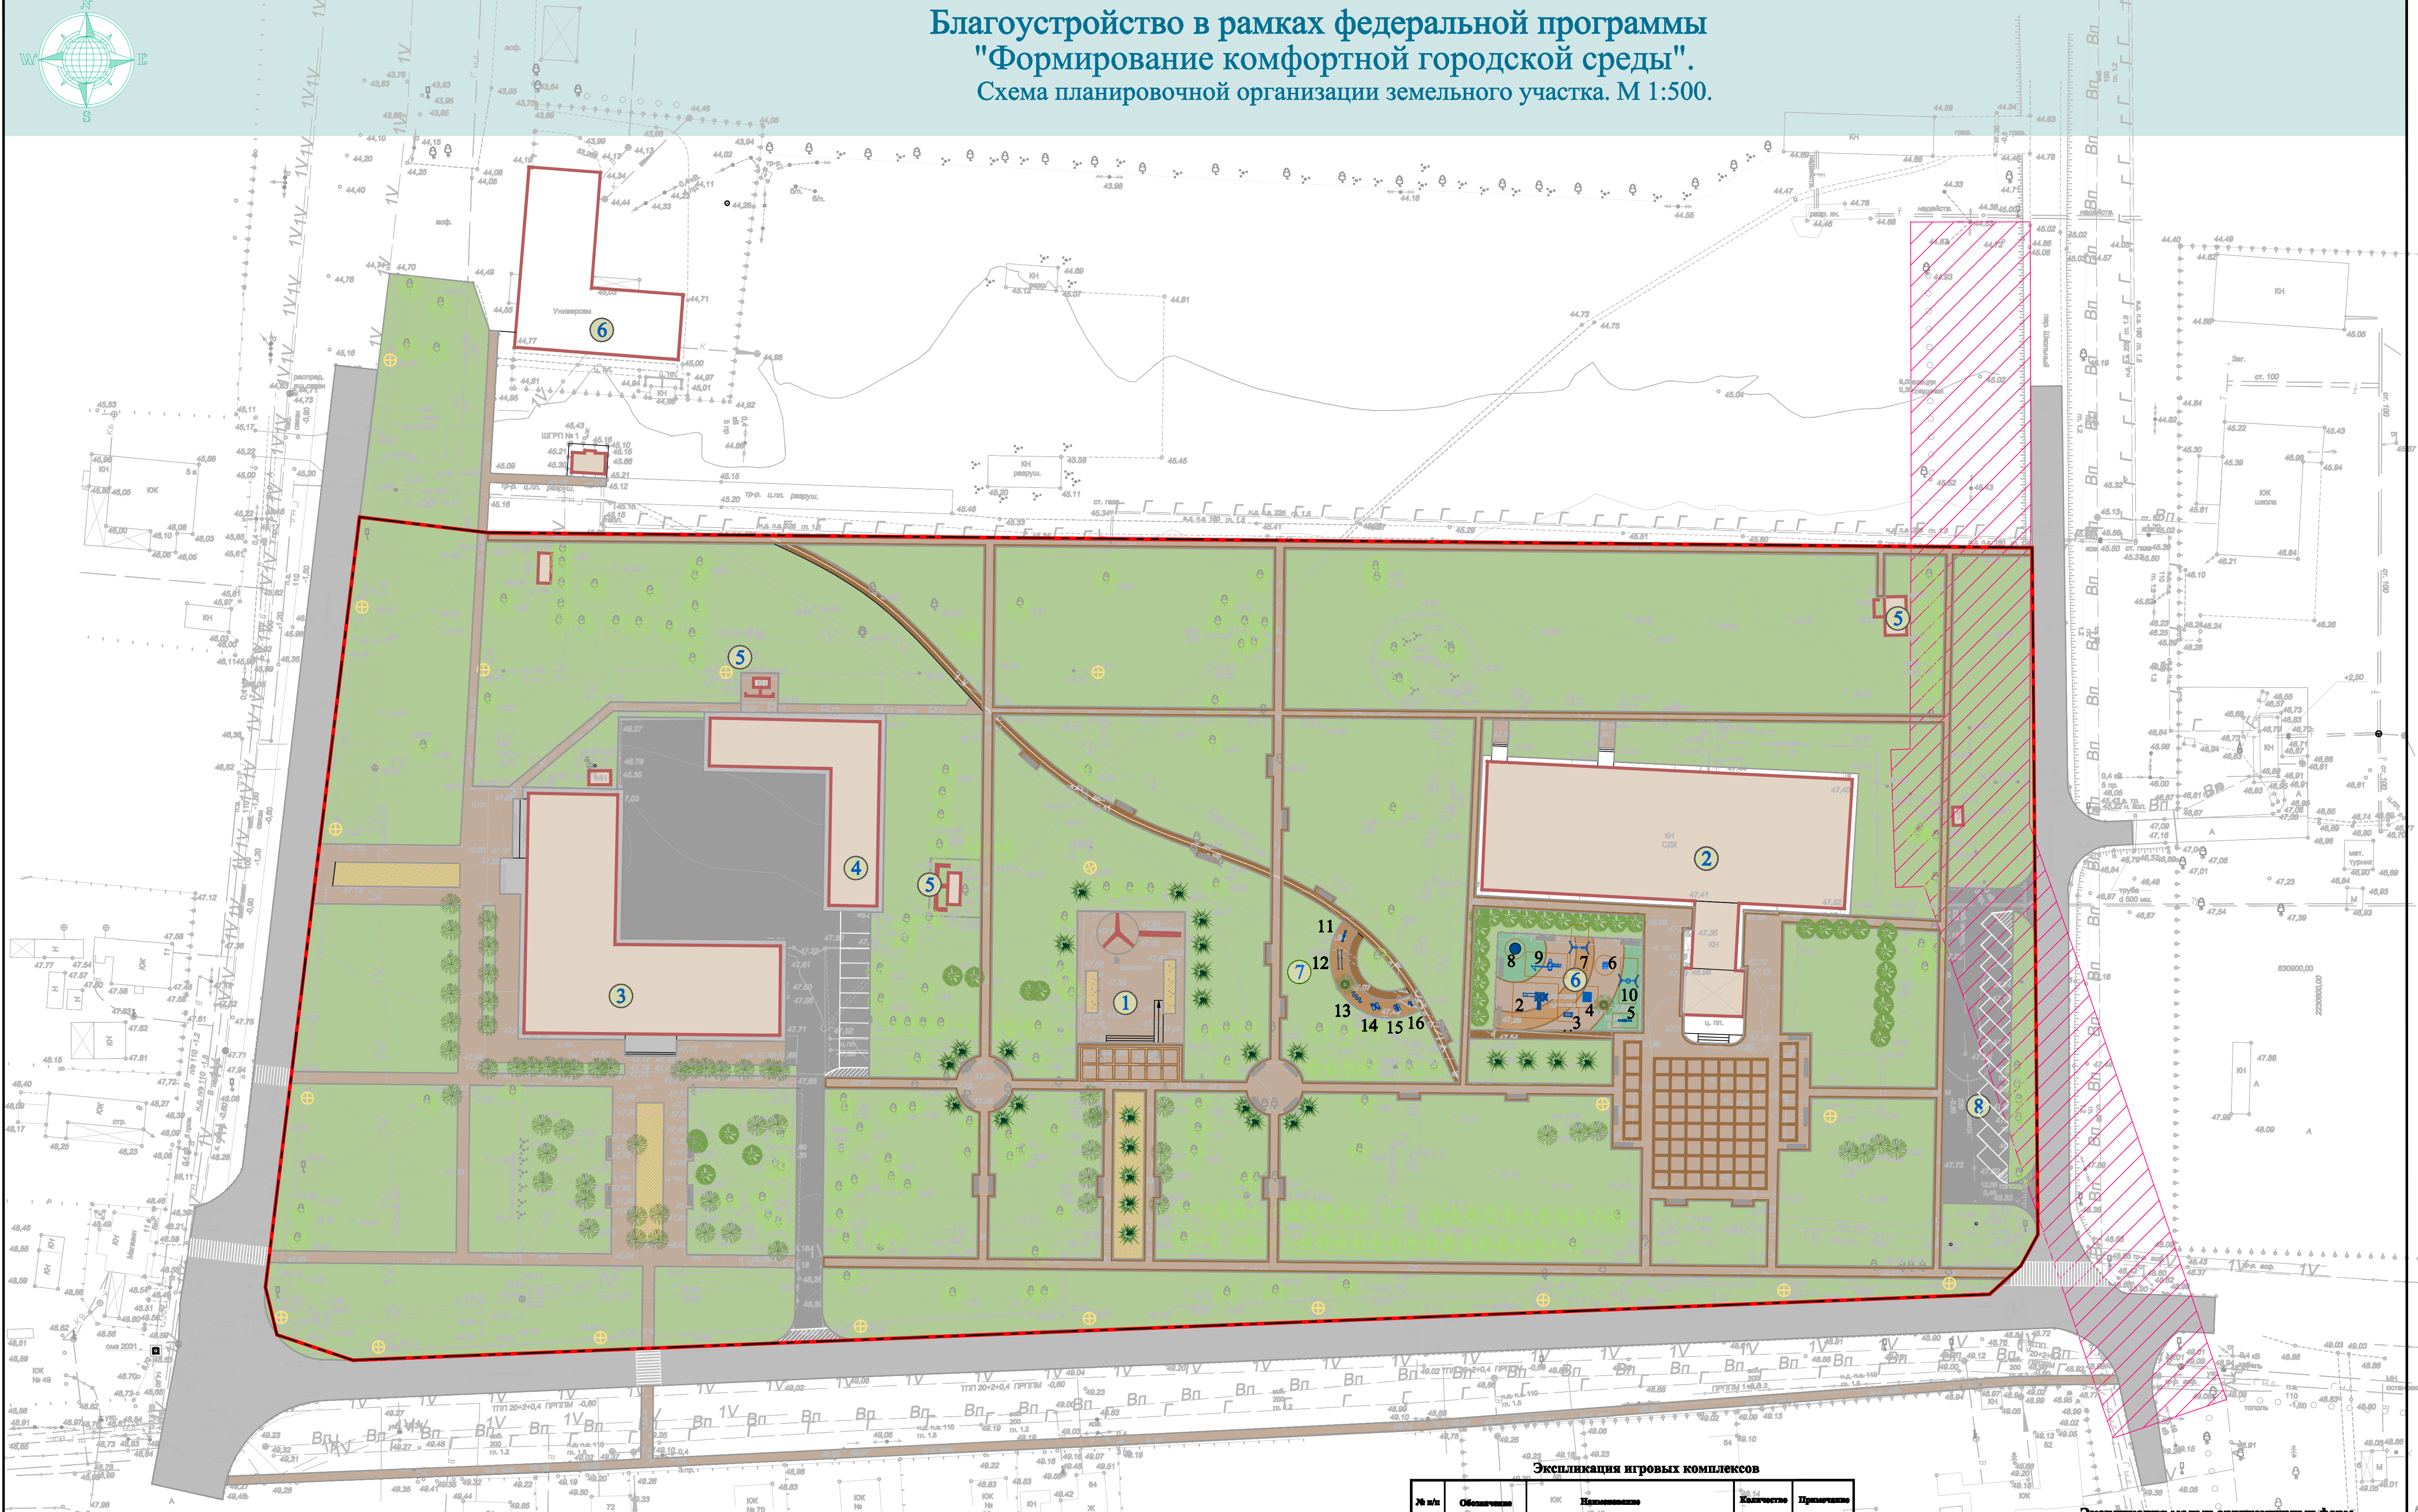

Условные обозначения	
	Граница проекта благоустройства
	Площадки для отдыха детей
	Тротуары
	Зеленые насаждения зоны отдыха
	Цветники
	Площадки для временного хранения автомобилей
	Дороги и проезды

Экспликация покрытий				
№ п/п	Обозначение	Наименование	Количество	Примечание
1		Асфальтовое покрытие	2 265	м кв.
2		Напильное покрытие Мостовый-спорт Фирма "Новая площадь", г.Краснодар	460	м кв.
3		Тротуарная плитка Фирма "Выбор", г.Краснодар	1 415	м кв.
4		Тротуарная плитка Фирма "Выбор", г.Краснодар	4 415	м кв.
5		Газон	-	м кв.
6		Цветник	330	м кв.

№ п/п	Наименование	Количество	Этаж	Примеч.
1. Здания и сооружения				
1	Памятник ВОВ	1 шт.	-	сущест.
2	ДК "Новополиковский"	1 шт.	-	сущест.
3	Администрация	1 шт.	-	сущест.
4	Гаражи	1 шт.	1	сущест.
5	Туалет	1 шт.	3	сущест.
2. Площадки				
6	Площадка отдыха для детей	388 м2	-	проектир.
7	Площадка для занятий воркаутом	72 м2	-	проектир.
8	Площадка для временного хранения автомобилей	22 шт.	-	проектир.

№ п/п	Обозначение	Наименование	Количество	Примечание
1		Игровой комплекс ИКД-013 (Земля) Фирма "Новая площадь", г.Краснодар	1	шт.
2		Детский игровой домик 111.01.00(Компакт) Фирма "Новая площадь", г.Краснодар	1	шт.
3		Двойная качели 108.18.00-01(Компакт) Фирма "Новая площадь", г.Краснодар	1	шт.
4		Детский лаз 112.02.00(Компакт) Фирма "Новая площадь", г.Краснодар	1	шт.
5		Карусель с рулями ДИО 2.06-15 (Аттрак) Фирма "Новая площадь", г.Краснодар	1	шт.
6		Качалка на пружине ДИО 4.17 "Капризол" Фирма "Новая площадь", г.Краснодар	1	шт.
7		Качалка на пружине ДИО 4.04 "Мотопика" Фирма "Новая площадь", г.Краснодар	2	шт.
8		Карусель ДИО 2.02 (Аттрак) Фирма "Новая площадь", г.Краснодар	1	шт.
9		Тренажер 7714 Фирма "Наш двор" г.Первоуральск	1	шт.
10		Брусья ледовые WL-0021 Фирма "Наш двор" г.Ростов-на-Дону	1	шт.
11		Тренажер 7706 Фирма "Наш двор" г.Ростов-на-Дону	1	шт.
12		Ручкоход змейка WL-0002 Фирма "Наш двор" г.Ростов-на-Дону	1	шт.
13		Тренажер 7716 Фирма "Наш двор" г.Первоуральск	1	шт.
14		Тренажер 7777 Фирма "Наш двор" г.Ростов-на-Дону	1	шт.
15		Спортивный комплекс WL-0014 Фирма "Наш двор" г.Первоуральск	1	шт.

Экспликация малых архитектурных форм				
№ п/п	Обозначение	Наименование	Количество	Примечание
1		Скамейка Арт.8041 Фирма "Наш двор" г.Ростов-на-Дону	54	шт.
2		Фирма "Наш двор" г.Ростов-на-Дону	54	шт.
3		Урна на ножке Арт. 9013 Фирма "Наш двор" г.Ростов-на-Дону	47	шт.
		Скульптура Виталий Фирма "Алфреско" г.Москва		Амбигуитет
1813-ПТ				
Благоустройство территории СДК "Новополиковский" по адресу: улица Первомайская №45 и парка по адресу: центр между ул. Советской и ул. Школьной, Новополиковский сельского поселения, Крайдовского района, Краснодарского края.				
Благоустройство общественной территории				
Схема планировочной организации земельного участка. М 1:500				
Изм.	Кол.	Лист	№ док.	Подпись
Разработал	Молжик Е.В.	2018		
Проверил	Молжик Е.В.			
Исполнитель	Базуев Ю.И.			

ЭКСПЛИКАЦИЯ.				
№ п/п	Наименование	Изображение	Количество	Примечание
1. Покрытия				
1	Наливное покрытие Мастерфайб-спорт Фирма "Новая площадка" г.Краснодар		1 320	м кв.
2	Тротуарная плитка "Мюнхен" кол. Гранит, 2Ф.6 Серый, коричневый Фирма "Выбор", г.Краснодар		4 700	м кв.
3	Тротуарная плитка "Антик" кол. Гранит, 3А.4 Серый, коричневый Фирма "Выбор", г.Краснодар		580	м кв.
4		3 745	м пог.	
5	Бордюр дорожный БР-100.30.15 "Стандарт" Фирма "Выбор", г.Краснодар		485	м пог.
6	Кол. Палисады "Стандарт" 1ПК.30 серый Фирма "Выбор", г.Краснодар		500	м пог.
	Асфальтовое покрытие	—	4 430	м кв.

						1813-ПТ						
						Благоустройство территорий СДК "Новопашковский" по адресу: улица Первомайская №45 и парка по адресу: центр между ул. Советской и ул. Школьной, Новопашковского сельского поселения, Крыловского района, Краснодарского края.						
Изм.	Кол.уч.	Лист	N док.	Подпись	Дата	Благоустройство общественной территории	Стадия	Лист	Листов			
ГАП		Малюк Е.В.			2018г.		П	4				
Архитектор		Малюк Е.В.										
						Экспликация.	Индивидуальный предприниматель Малюк Е.В. 353200 Краснодарский край ст. Дзеньская, ул. Ленина, 22 email: efenomalyuk@yandex.ru тел.: (861-62) 6-13-65					
Н.контроль		Малюк Е.В.										

ЭКСПЛИКАЦИЯ.				
№ п/п	Наименование	Изображение	Количество	Примечание

2. Игровые комплексы

3	Карусель Штурвал 6505 Фирма "Наш двор"производитель г.Первоуральск, представительство г.Ростов-на Дону		1	шт.
4	Спортивное оборудование Ляна 7913 Фирма "Наш двор"производитель г.Первоуральск, представительство г.Ростов-на Дону		2	шт.
5	Качели балансир 6201 Фирма "Наш двор"производитель г.Первоуральск, представительство г.Ростов-на Дону		1	шт.
6	Качели 6319 Фирма "Наш двор"производитель г.Первоуральск, представительство г.Ростов-на Дону		1	шт.
7	Игровой комплекс к 1104 Фирма "Наш двор"производитель г.Первоуральск, представительство г.Ростов-на Дону		1	шт.
8	Игровой модуль Домик 5001 Фирма "Наш двор"производитель г.Первоуральск, представительство г.Ростов-на Дону		1	шт.

1813-ПТ

						Благоустройство территорий СДК "Новопашковский" по адресу: улица Первомайская №45 и парка по адресу: центр между ул. Советской и ул. Школьной, Новопашковского сельского поселения, Крыловского района, Краснодарского края.			
Изм.	Кол.уч.	Лист	N док.	Подпись	Дата				
ГАП		Малюк Е.В.			2018г.	Благоустройство общественной территории	Стадия	Лист	Листов
Архитектор		Малюк Е.В.					П	5	
						Экспликация.	Индивидуальный предприниматель Малюк Е.В. 353200 Краснодарский край ст. Динская, ул. Ленина, 22 email: eienatoluk@yandex.ru тел. (861-62) 6-13-68		
Н.контроль		Малюк Е.В.							


ЭКСПЛИКАЦИЯ.

№ п/п	Наименование	Изображение	Количество	Примечание
3. Спортивные тренажеры				
9	Рукоход-змея W 0002 Фирма "Наш двор"производитель г.Первоуральск, представительство г.Ростов-на Дону		1	шт.
10	Тренажер 7727 Фирма "Наш двор"производитель г.Первоуральск, представительство г.Ростов-на Дону		1	шт.
11	Тренажер 7706 Фирма "Наш двор"производитель г.Первоуральск, представительство г.Ростов-на Дону		1	шт.
12	Брусья двойные W 0021 Фирма "Наш двор"производитель г.Первоуральск, представительство г.Ростов-на Дону		1	шт.
13	Тренажер 7709 Фирма "Наш двор"производитель г.Первоуральск, представительство г.Ростов-на Дону		1	шт.
14	Спортивный комплекс WL 0014 Фирма "Наш двор"производитель г.Первоуральск, представительство г.Ростов-на Дону		1	шт.
15	Турник с кольцами W 0001 Фирма "Наш двор"производитель г.Первоуральск, представительство г.Ростов-на Дону		1	шт.

						1813-ПТ
						Благоустройство территорий СДК "Новопашковский" по адресу: улица Первомайская №45 и парка по адресу: центр между ул. Советской и ул. Школьной, Новопашковского сельского поселения, Крыловского района, Краснодарского края.
Изм.	Кол.уч.	Лист	N док.	Подпись	Дата	
ГАП		Малюк Е.В.			2018г.	
Архитектор		Малюк Е.В.				
Н.контроль		Малюк Е.В.				
Благоустройство общественной территории						Стадия
Экспликация.						П
						Лист
						Листов
						6
						Индивидуальный предприниматель Малюк Е.В. 353200 Краснодарский край ст. Динская, ул. Ленина, 22 email: alexmaluk@yandex.ru тел.: (861-62) 4-13-65

ЭКСПЛИКАЦИЯ.				
№ п/п	Наименование	Изображение	Количество	Примечание


3. Спортивные тренажеры

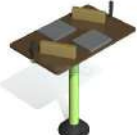16	Тренажер 7716 Фирма "Наш двор"производитель г.Первоуральск, представительство г.Ростов-на Дону				1	шт.
17	Тренажер 7714 Фирма "Наш двор"производитель г.Первоуральск, представительство г.Ростов-на Дону				1	шт.
18	Тренажер 7722 Фирма "Наш двор"производитель г.Первоуральск, представительство г.Ростов-на Дону				1	шт.
19	Тренажер 7732 Фирма "Наш двор"производитель г.Первоуральск, представительство г.Ростов-на Дону				1	шт.


4. Лавочки, урны

20	Скамейка Арт.8041 Фирма "Наш двор"производитель г.Первоуральск, представительство г.Ростов-на Дону		28	шт.
21	Урна со вставкой Арт. 9032 Фирма "Наш двор"производитель г.Первоуральск, представительство г.Ростов-на Дону		24	шт.
22	Урна на ножке Арт. 9013 Фирма "Наш двор"производитель г.Первоуральск, представительство г.Ростов-на Дону		2	шт.


						1813-ПТ			
						Благоустройство территорий СДК "Новопашковский" по адресу: улица Первомайская №45 и парка по адресу: центр между ул. Советской и ул. Школьной, Новопашковского сельского поселения, Крыловского района, Краснодарского края.			
Изм.	Кол.уч.	Лист	N док.	Подпись	Дата	Благоустройство общественной территории	Стадия	Лист	Листов
ГАП		Малюк Е.В.			2018г.		П	7	
Архитектор		Малюк Е.В.							
						Экспликация.	Индивидуальный предприниматель Малюк Е.В. 353200 Краснодарский край ст. Динская, ул. Ленина, 22 email: elenatalyuk@yandex.ru тел.: (861-62) 6-13-65		
Н.контроль		Малюк Е.В.							

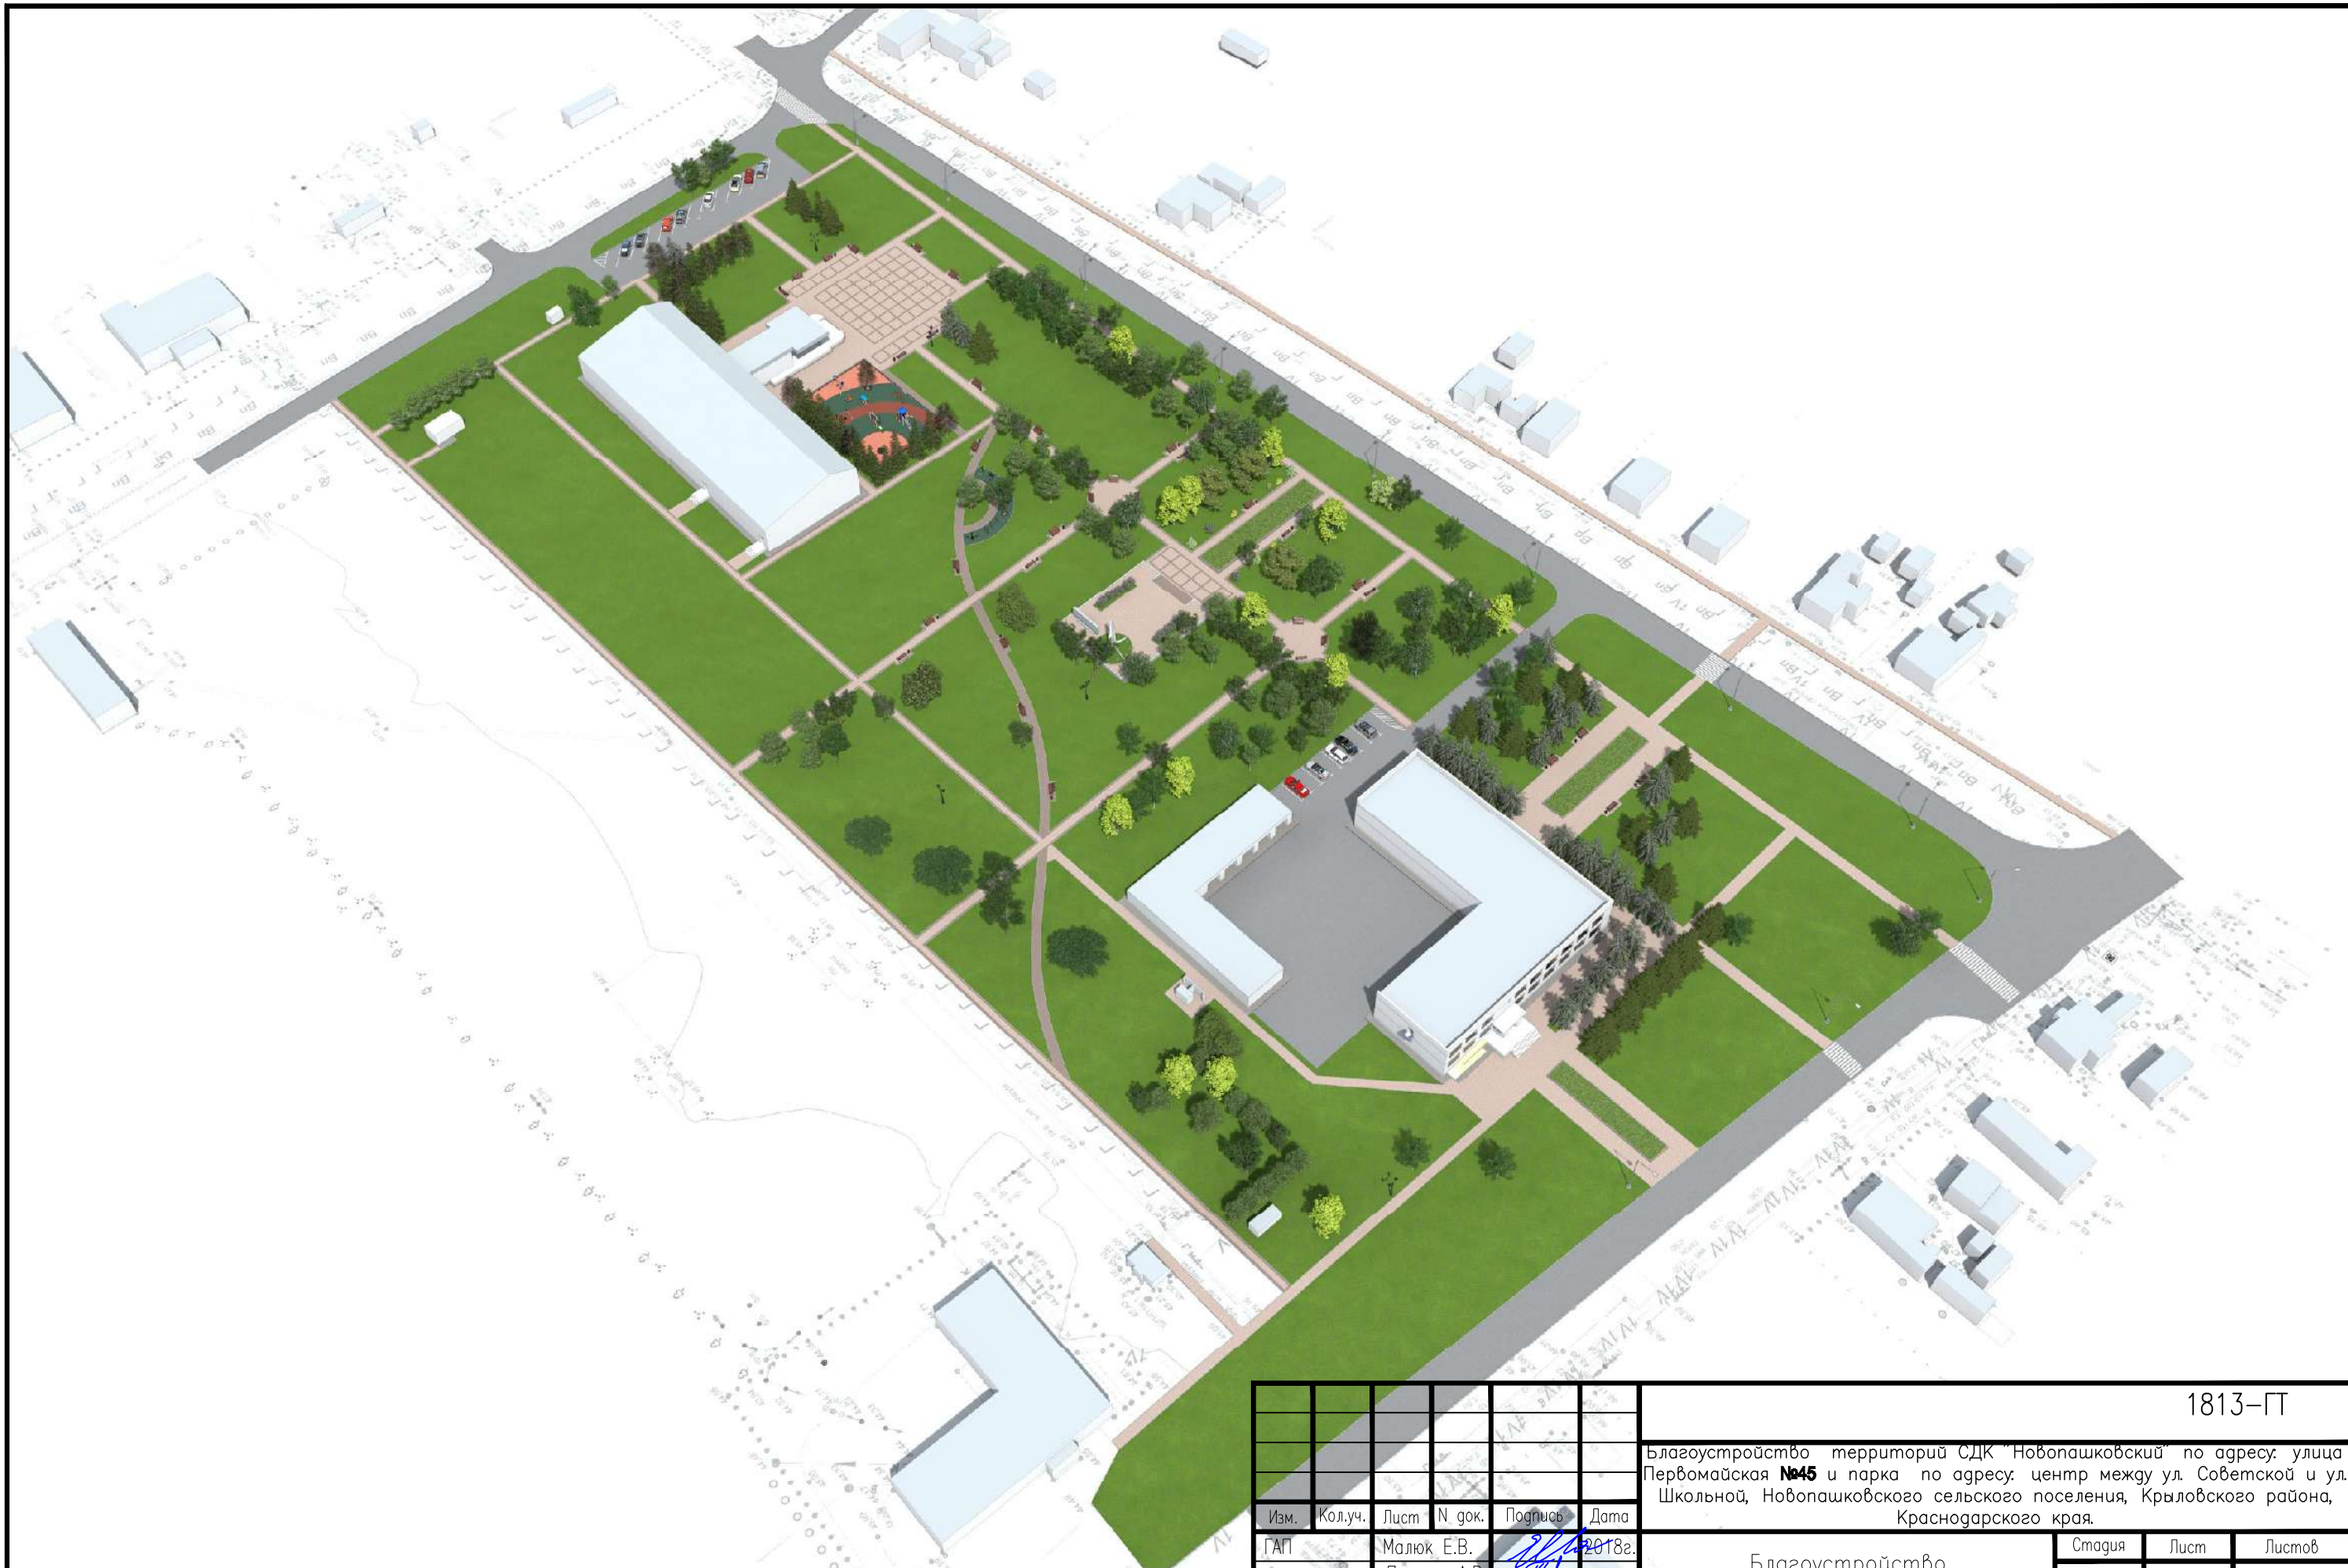

						1813-ПТ			
						Благоустройство территорий СДК "Новопашковский" по адресу: улица Первомайская №45 и парка по адресу: центр между ул. Советской и ул. Школьной, Новопашковского сельского поселения, Крыловского района, Краснодарского края.			
Изм.	Кол.уч.	Лист	N док.	Подпись	Дата	Благоустройство общественной территории	Стадия	Лист	Листов
ГАП		Малюк Е.В.			2018г.		П	8	
Выполнил		Пахучий А.В.				Перспективное изображение.	Индивидуальный предприниматель Малюк Е.В. 353200 Краснодарский край ст. Динская, ул. Ленина, 22 email: eimaleuk@yandex.ru тел. (861-62) 6-13-65		
Н.контроль		Малюк Е.В.							

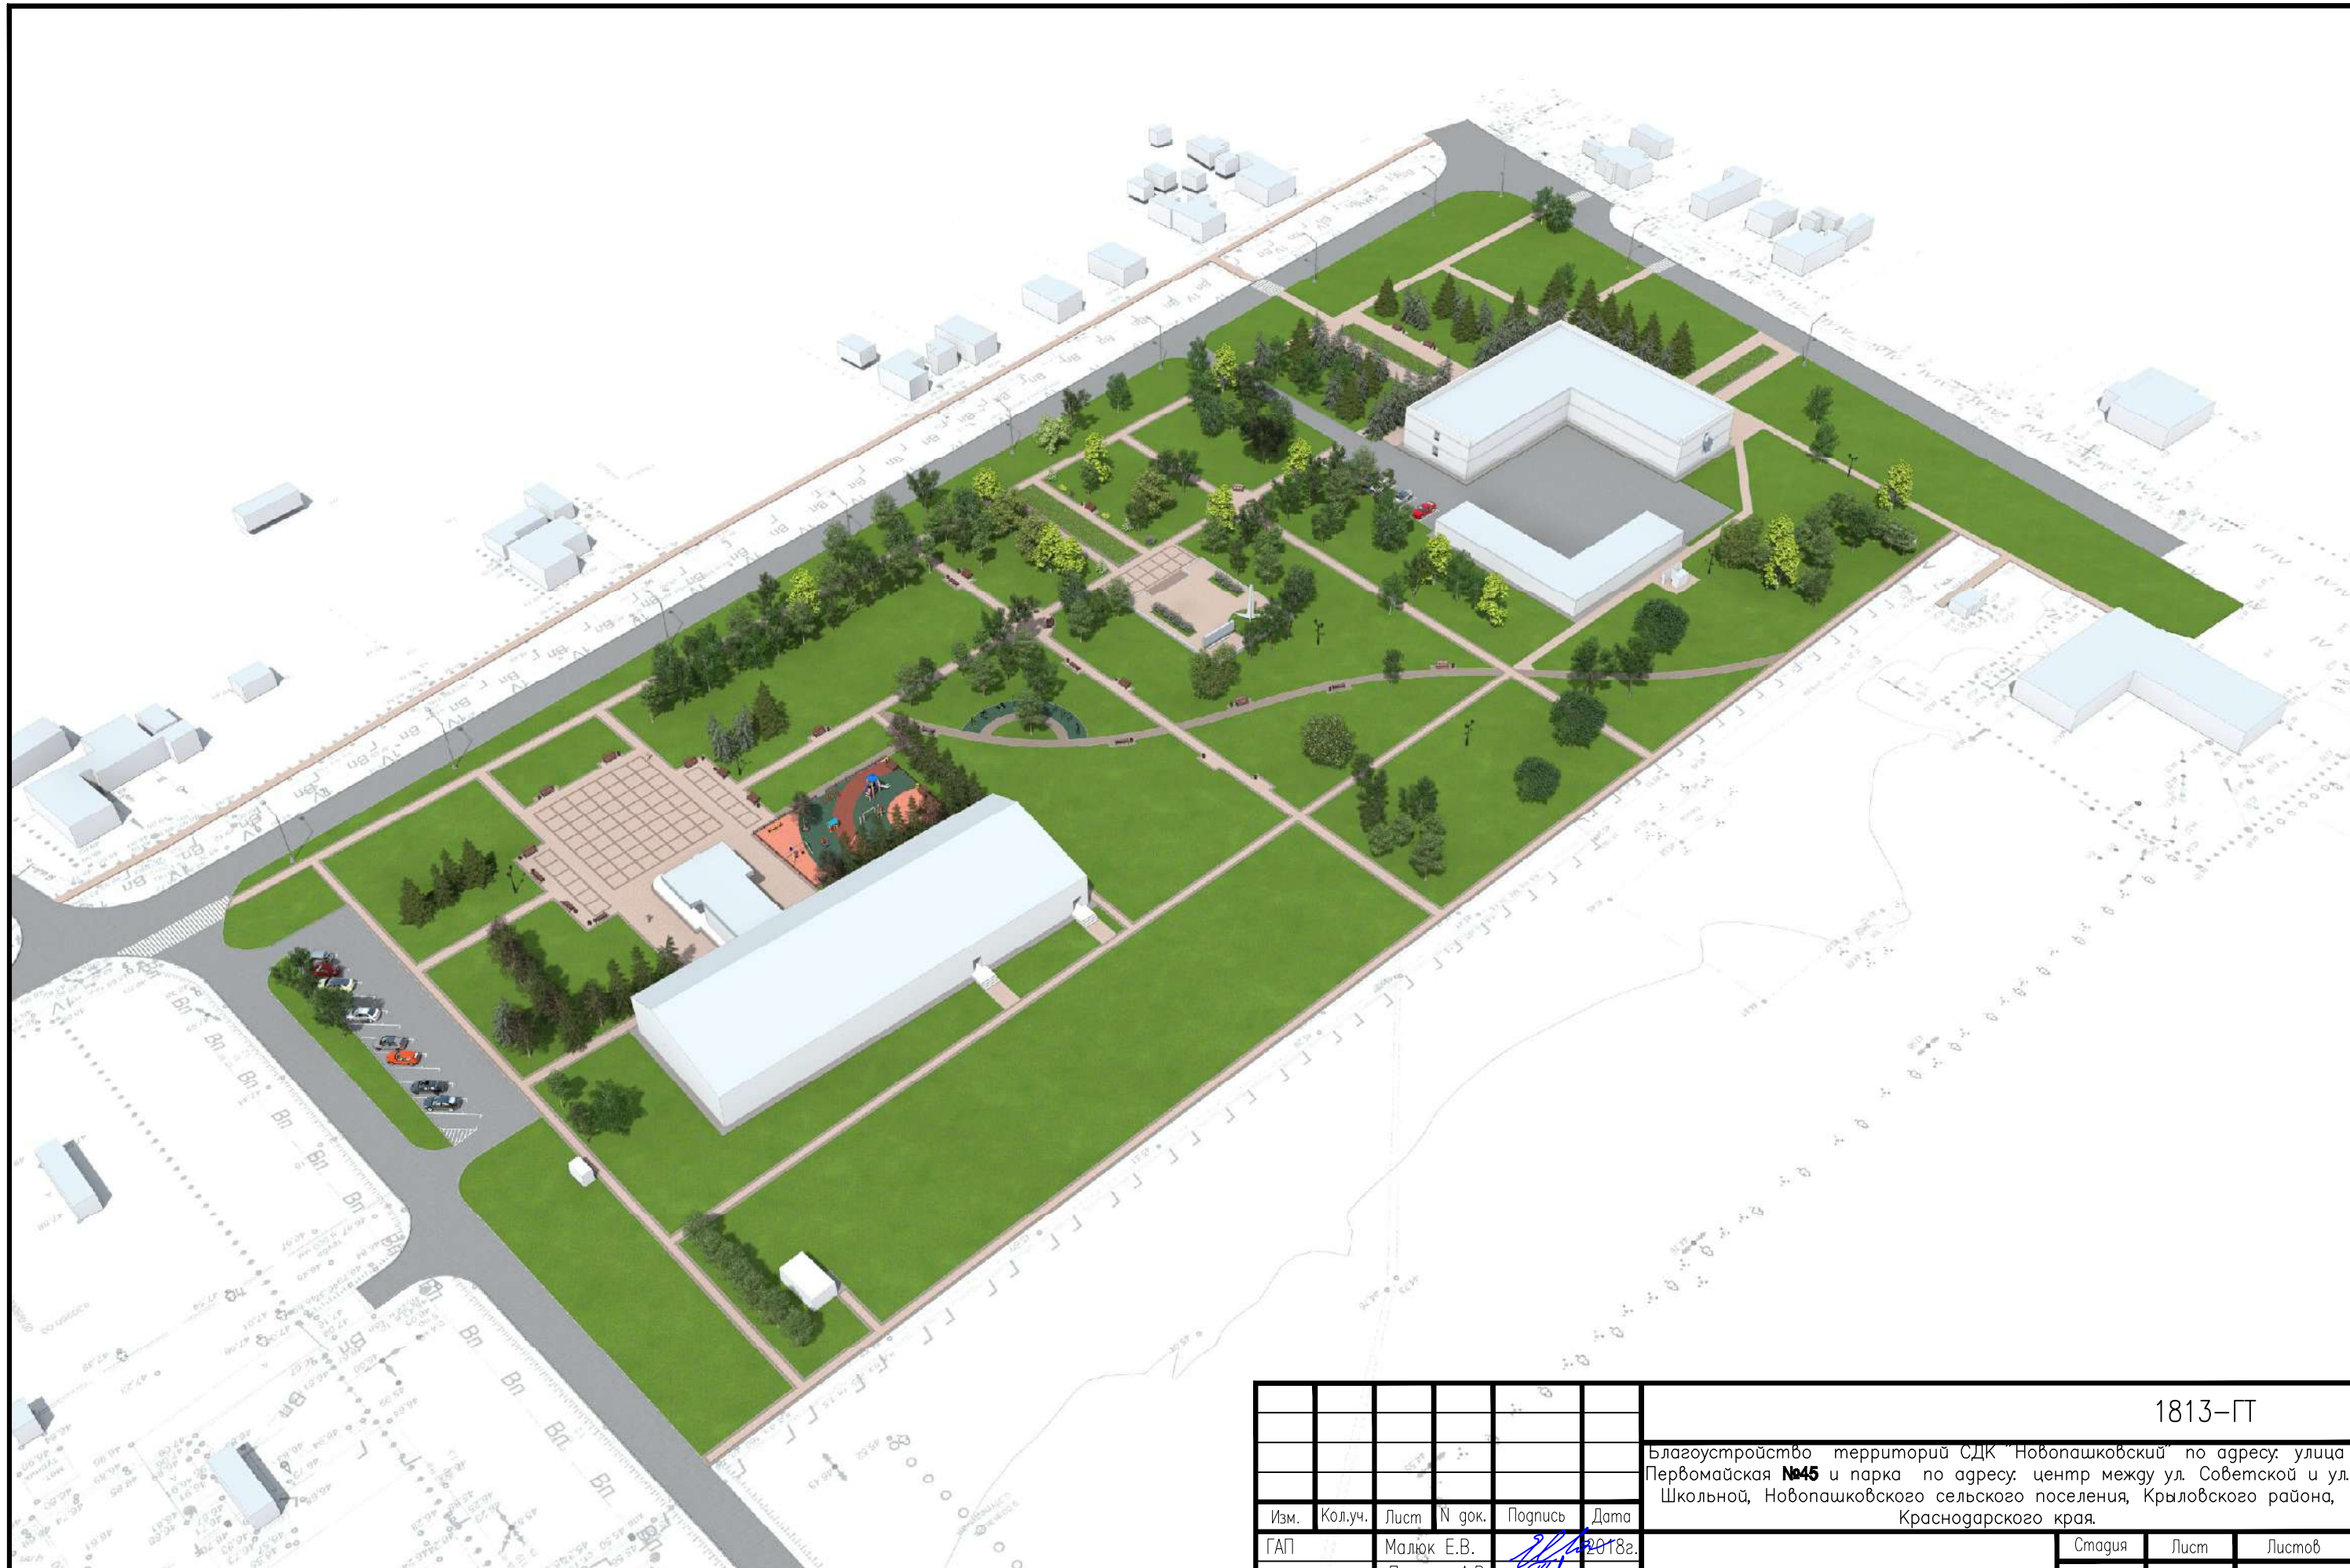


						1813-ПТ		
						Благоустройство территорий СДК "Новопашковский" по адресу: улица Первомайская №45 и парка по адресу: центр между ул. Советской и ул. Школьной, Новопашковского сельского поселения, Крыловского района, Краснодарского края.		
Изм.	Кол.уч.	Лист	N док.	Подпись	Дата		Стадия	Лист
ГАП		Малюк Е.В.		<i>[Signature]</i>	2018г.			Листов
Выполнил		Пахучий А.В.		<i>[Signature]</i>			П	9
Н.контроль		Малюк Е.В.		<i>[Signature]</i>				Индивидуальный предприниматель Малюк Е.В. 353200 Краснодарский край ст. Динская, ул. Ленина, 22 email: eienat@yandex.ru тел. (861-42) 6-13-65

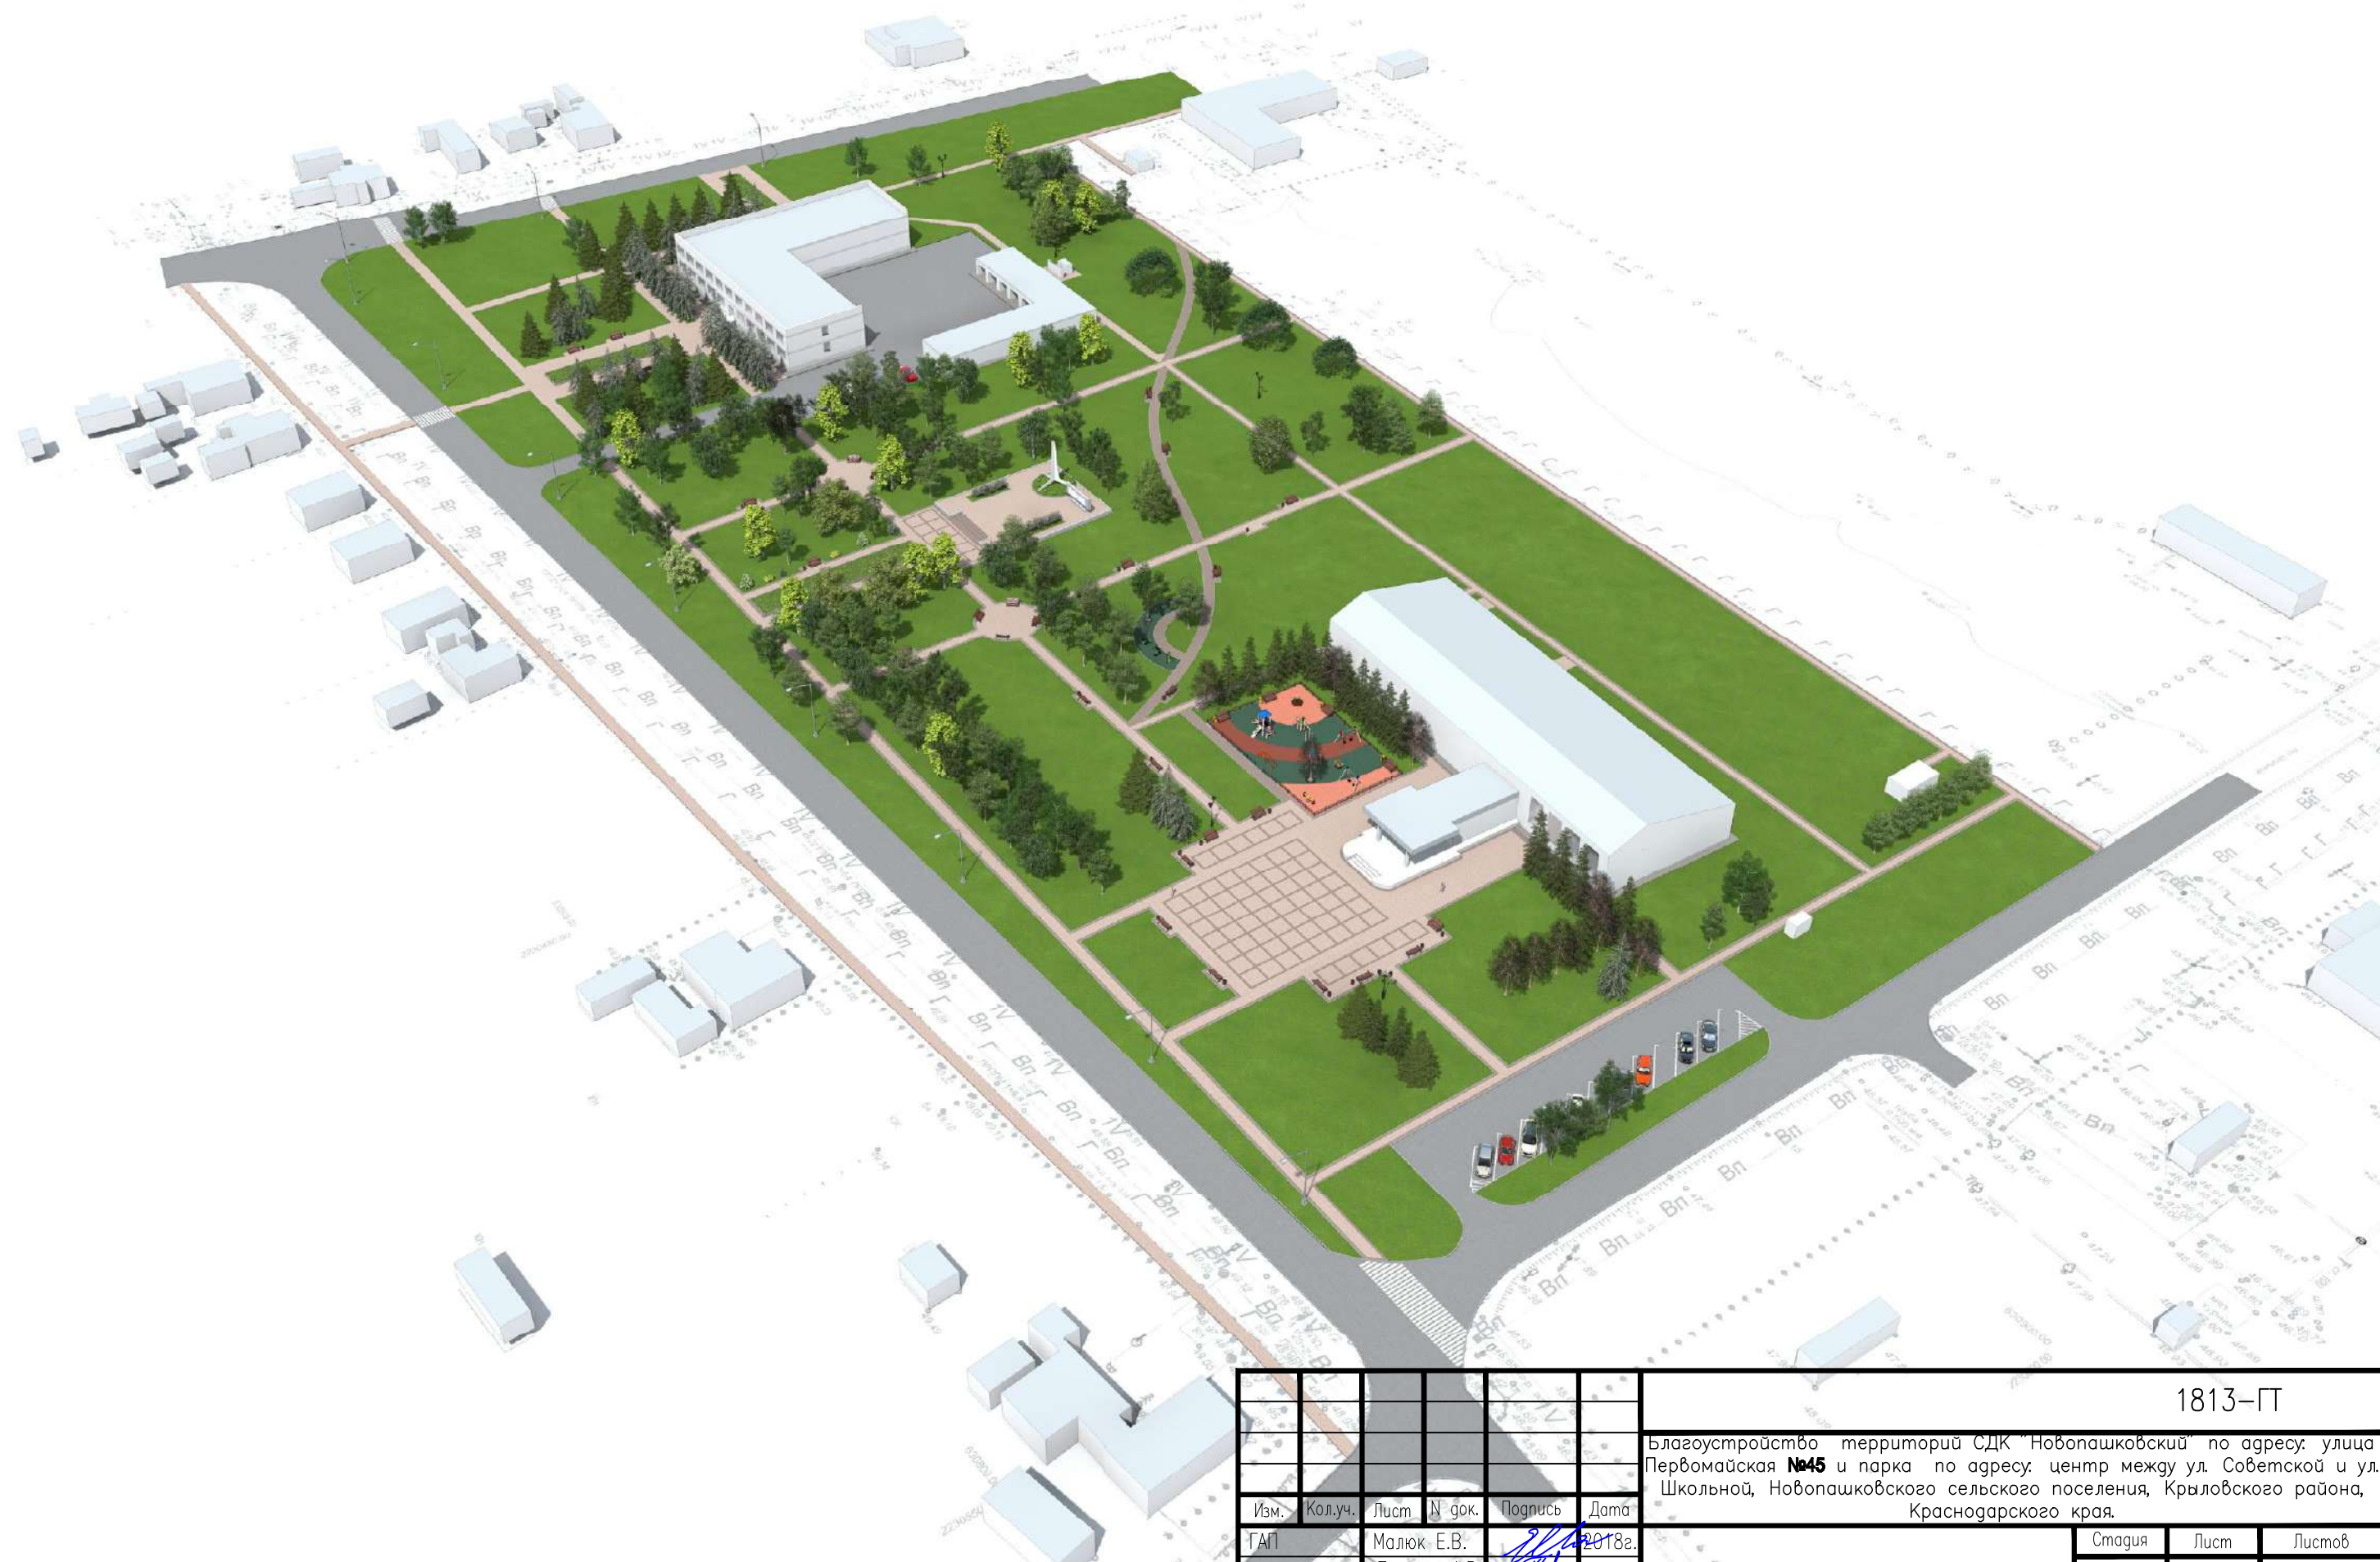


						1813-ПТ		
						Благоустройство территорий СДК "Новопашковский" по адресу: улица Первомайская №45 и парка по адресу: центр между ул. Советской и ул. Школьной, Новопашковского сельского поселения, Крыловского района, Краснодарского края.		
Изм.	Кол.уч.	Лист	И. док.	Подпись	Дата	Стация		
ГАП		Малюк Е.В.		<i>[Signature]</i>	2018г.	Лист		
Выполнил		Пахучий А.В.		<i>[Signature]</i>		Листов		
						П		
						10		
Н.контроль		Малюк Е.В.		<i>[Signature]</i>		Индивидуальный предприниматель Малюк Е.В. 353200 Краснодарский край ст. Динская, ул. Ленина, 22 email: eienat@yandex.ru тел. (861-42) 6-13-65		

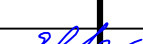


						1813–ПТ		
Благоустройство территорий СДК "Новопашковский" по адресу: улица Первомайская №45 и парка по адресу: центр между ул. Советской и ул. Школьной, Новопашковского сельского поселения, Крыловского района, Краснодарского края.								
Изм.	Колуч.	Лист	№ док.	Подпись	Дата	Стадия	Лист	Листов
ГАП		Малюк Е.В.			2018г.			
Выполнил		Пахучий А.В.				П	11	
Н.контроль		Малюк Е.В.				Индивидуальный предприниматель Малюк Е.В. 353200 Краснодарский край ст. Динская, ул. Ленина, 22 email: eienat@yandex.ru тел. (861-42) 6-13-65		



						1813-ПТ		
						Благоустройство территорий СДК "Новопашковский" по адресу: улица Первомайская №45 и парка по адресу: центр между ул. Советской и ул. Школьной, Новопашковского сельского поселения, Крыловского района, Краснодарского края.		
Изм.	Кол.уч.	Лист	N док.	Подпись	Дата		Стадия	Лист
ГАП		Малюк Е.В.			2018г.			Листов
Выполнил		Пахучий А.В.					П	12
Н.контроль		Малюк Е.В.					Индивидуальный предприниматель Малюк Е.В. 353200 Краснодарский край ст. Динская, ул. Ленина, 22 e-mail: eia@maluk@yandex.ru тел.: (861-62) 6-13-65	

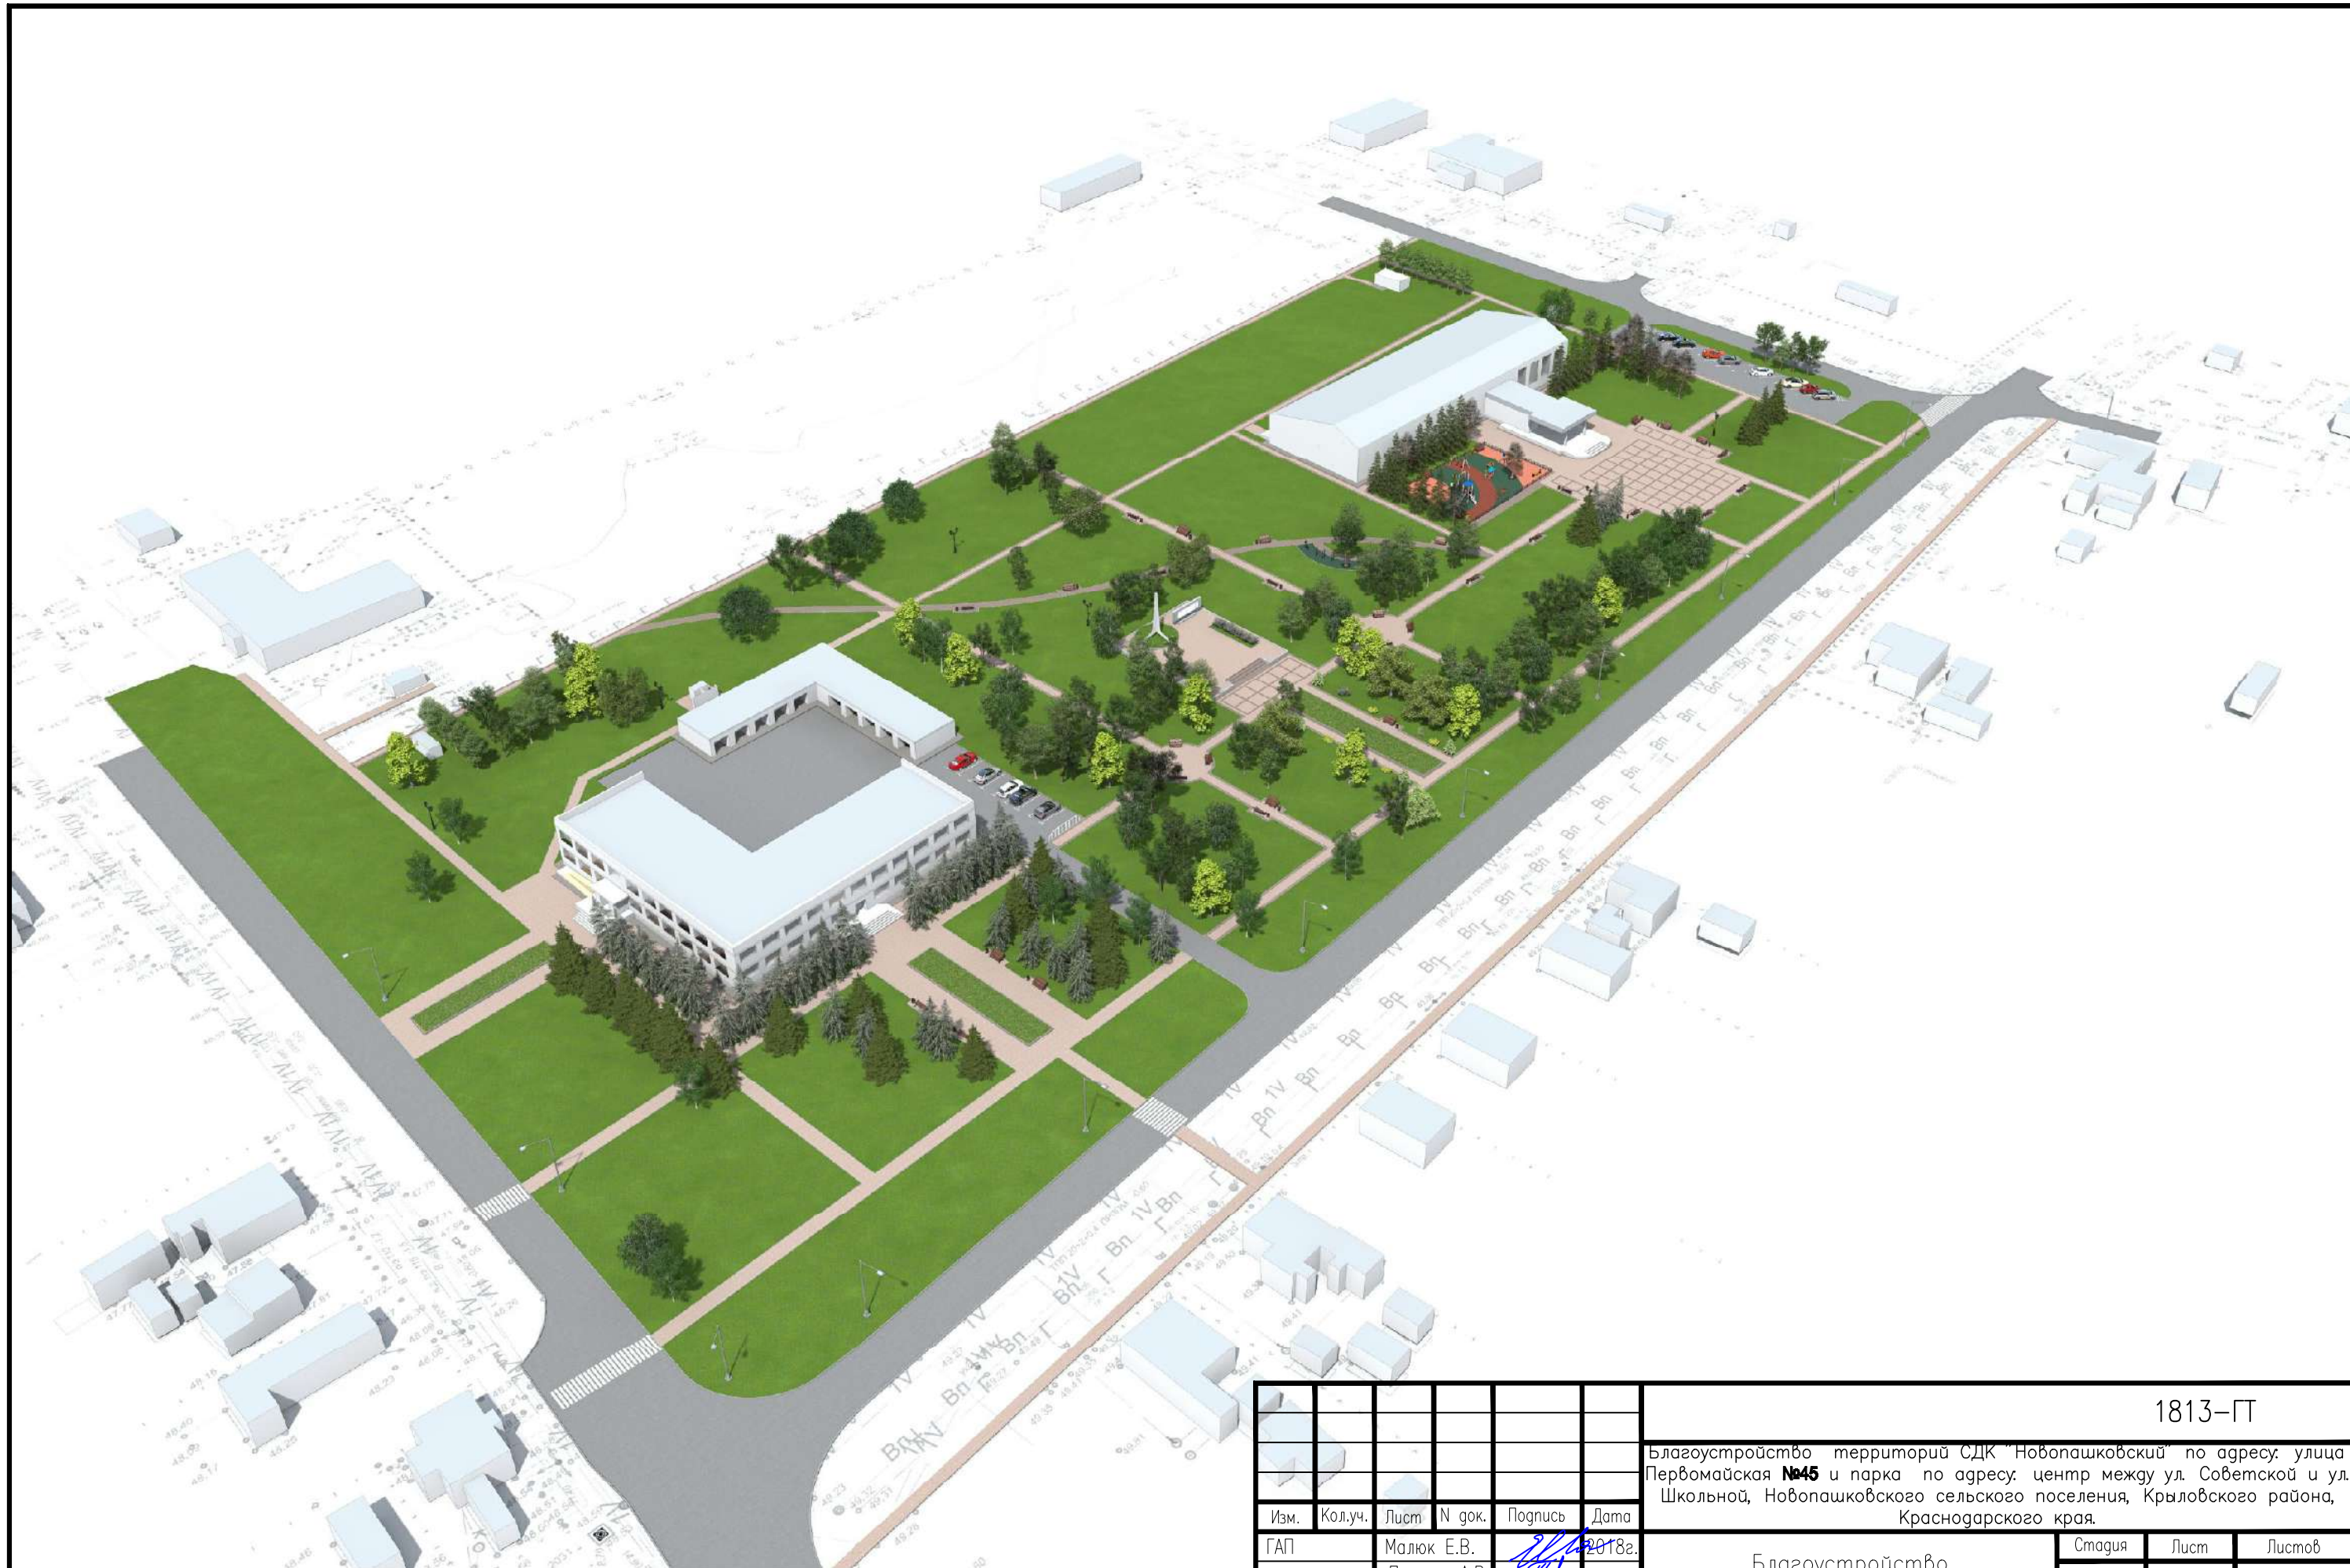

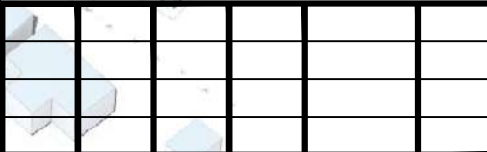						1813-ПТ			
						Благоустройство территорий СДК "Новопашковский" по адресу: улица Первомайская №45 и парка по адресу: центр между ул. Советской и ул. Школьной, Новопашковского сельского поселения, Крыловского района, Краснодарского края.			
Изм.	Кол.уч.	Лист	N док.	Подпись	Дата	Благоустройство общественной территории	Стадия	Лист	Листов
ГАП		Малюк Е.В.			2018г.		П	13	
Выполнил		Пахучий А.В.				Перспективное изображение.	Индивидуальный предприниматель Малюк Е.В. 353200 Краснодарский край ст. Динская, ул. Ленина, 22 email: eiepat@yandex.ru тел. (861-62) 6-13-65		
Н.контроль		Малюк Е.В.							