


Документация по планировке территории (проект планировки территории) для размещения линейного объекта:  
"Газоснабжение жилой застройки по ул. Западной сельского поселения Кубанец в х. Беднягина"  
Чертеж планировки территории  
Чертеж красных линий, линий обозначающих дороги, улицы, проезды, линии связи, объекты инженерной и транспортной инфраструктуры  
зон планируемого размещения объектов капитального строительства

X=532300  
Y=1378050

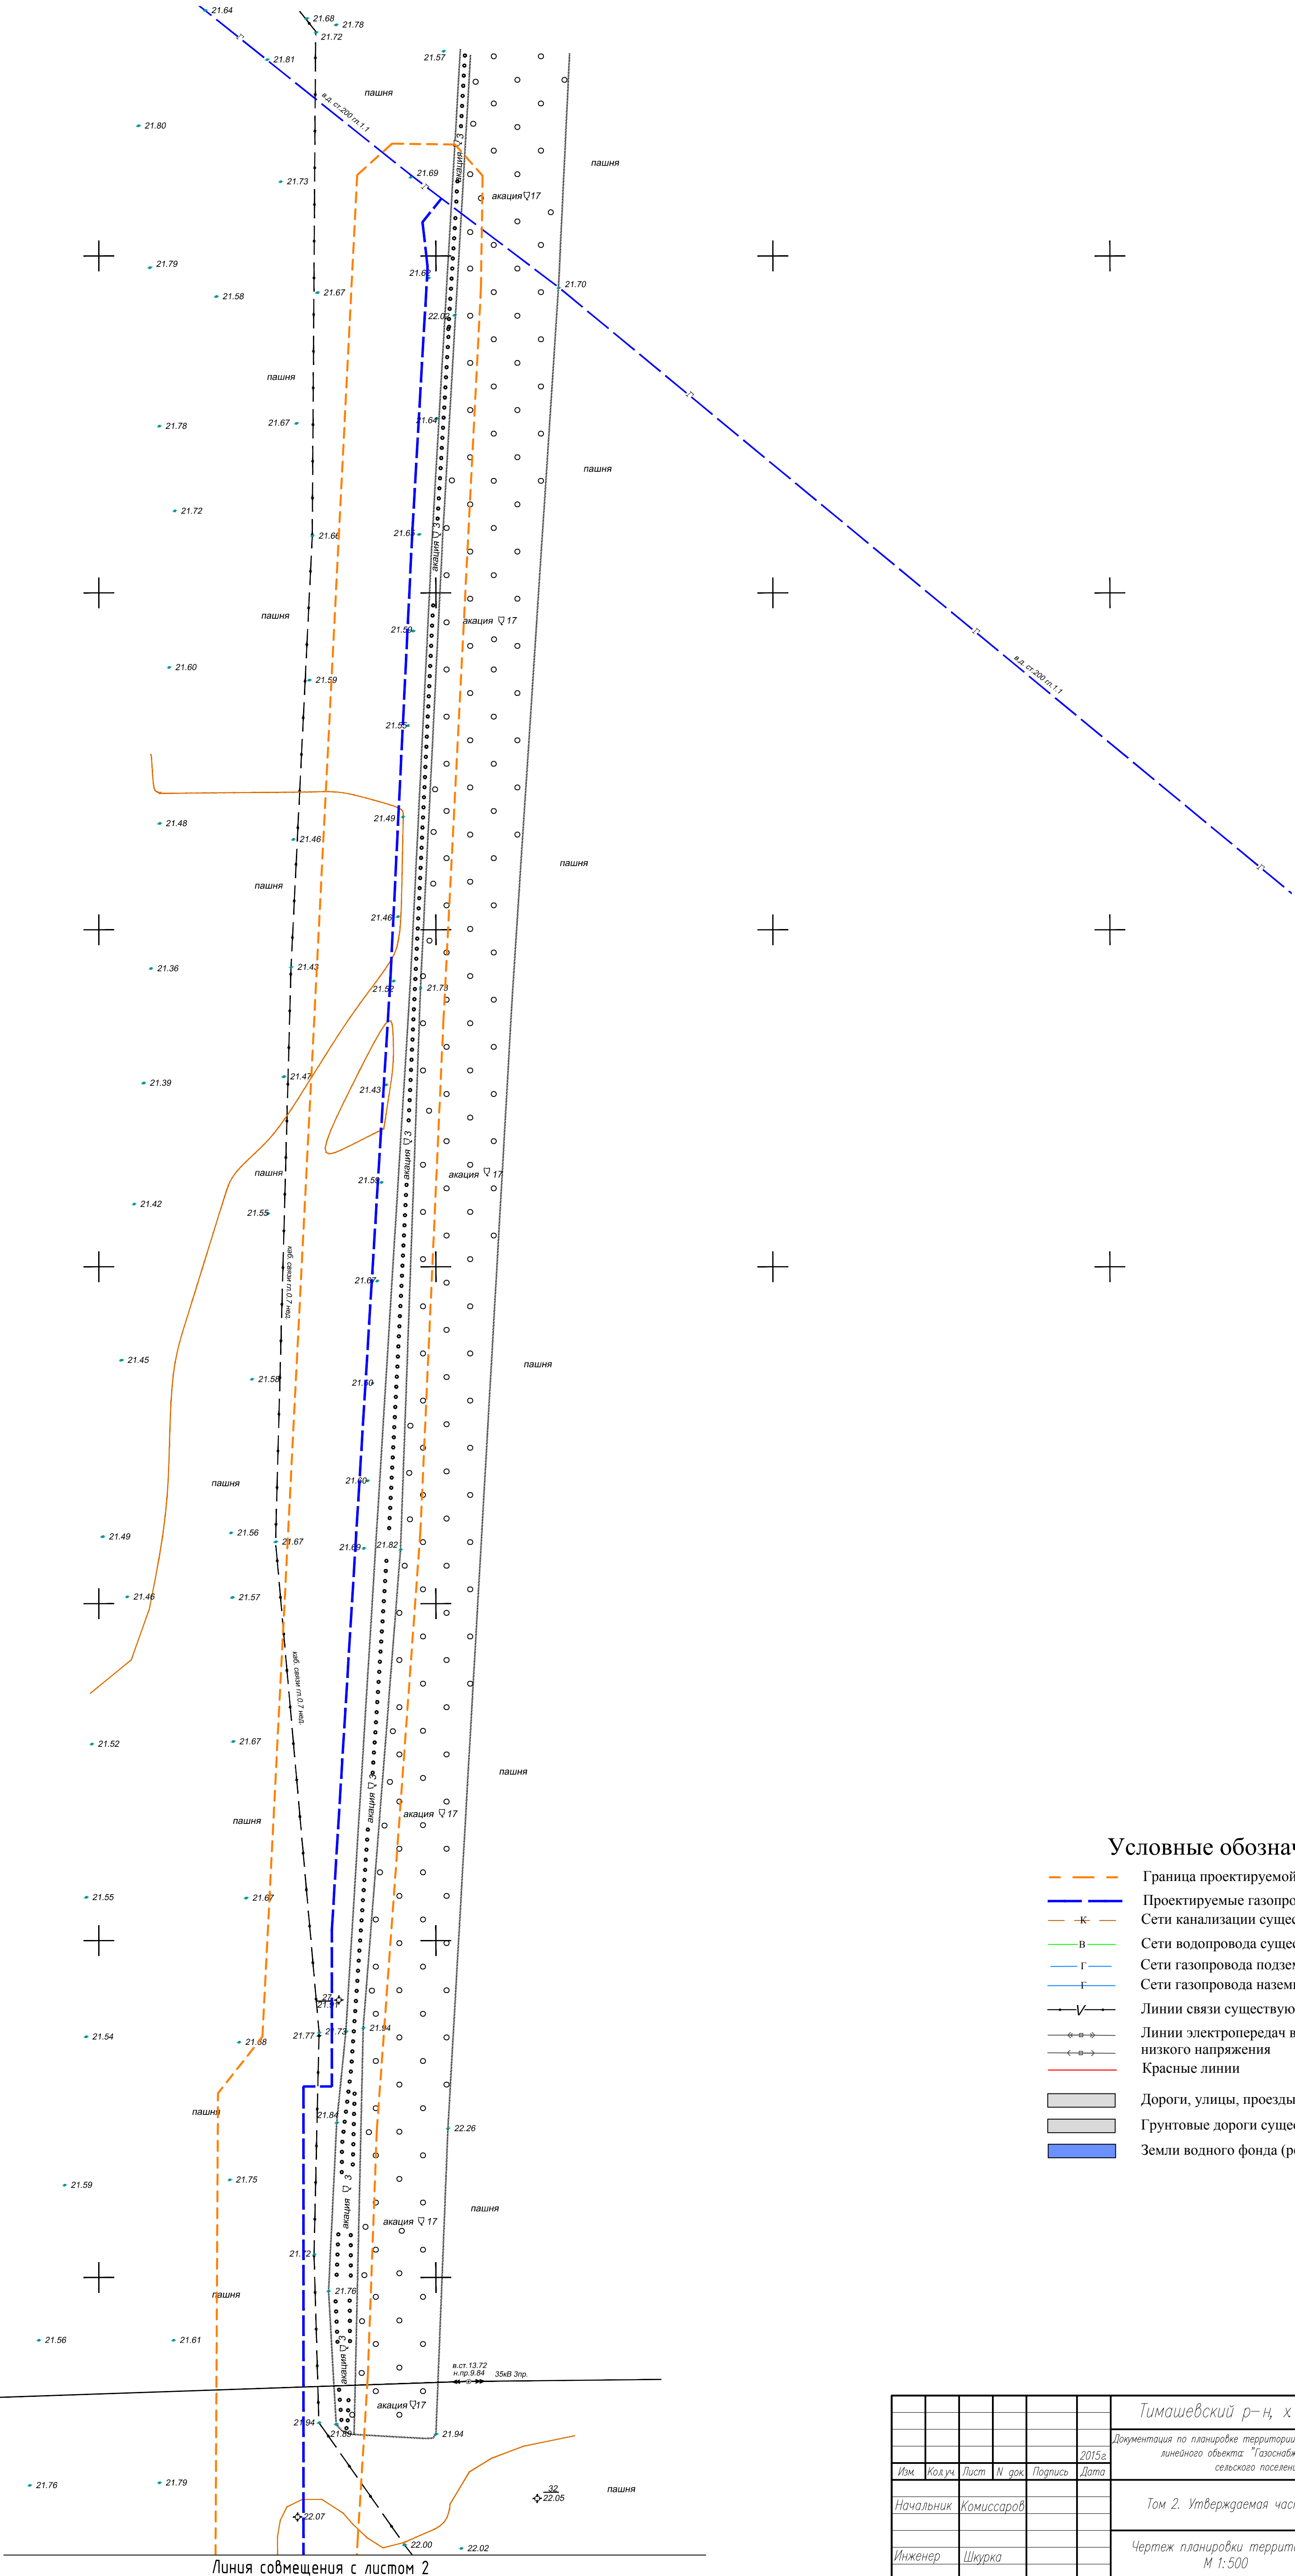

Условные обозначения

- Граница проектируемой территории
- Проектируемые газопроводы
- Сети канализации существующие
- Сети водопровода существующие
- Сети газопровода подземные
- Сети газопровода наземные
- Линии связи существующие
- Линии электропередач высокого и низкого напряжения
- Красные линии
- Дороги, улицы, проезды существующие
- Грунтовые дороги существующие
- Земли водного фонда (реки, ручьи)

							Тимашевский р-н, х. Беднягина, ул. Западная
							Документация по планировке территории (проект планировки территории) для размещения линейного объекта "Газоснабжение жилой застройки по ул. Западной сельского поселения Кубанец в х. Беднягина"
Изм.	Кодуч.	Лист	И. фок.	Подпись	Дата	2015г.	
Начальник	Комиссаров						Том 2. Утверждаемая часть
Инженер	Шкурка						Чертеж планировки территории М 1:500
							МБУ "Управление архитектуры и град-ва" МО Тимашевский р-н
							Статус Лист Листов
							П 1 4