Документация по планировке территории (проект межевания территории) для размещения линейного объекта:
"Газоснабжение жилой застройки по ул. Западной сельского поселения Кубанец в х. Беднягина Тимашевского района"
Чертеж межевания территории
Формирование земельных участков на период эксплуатации

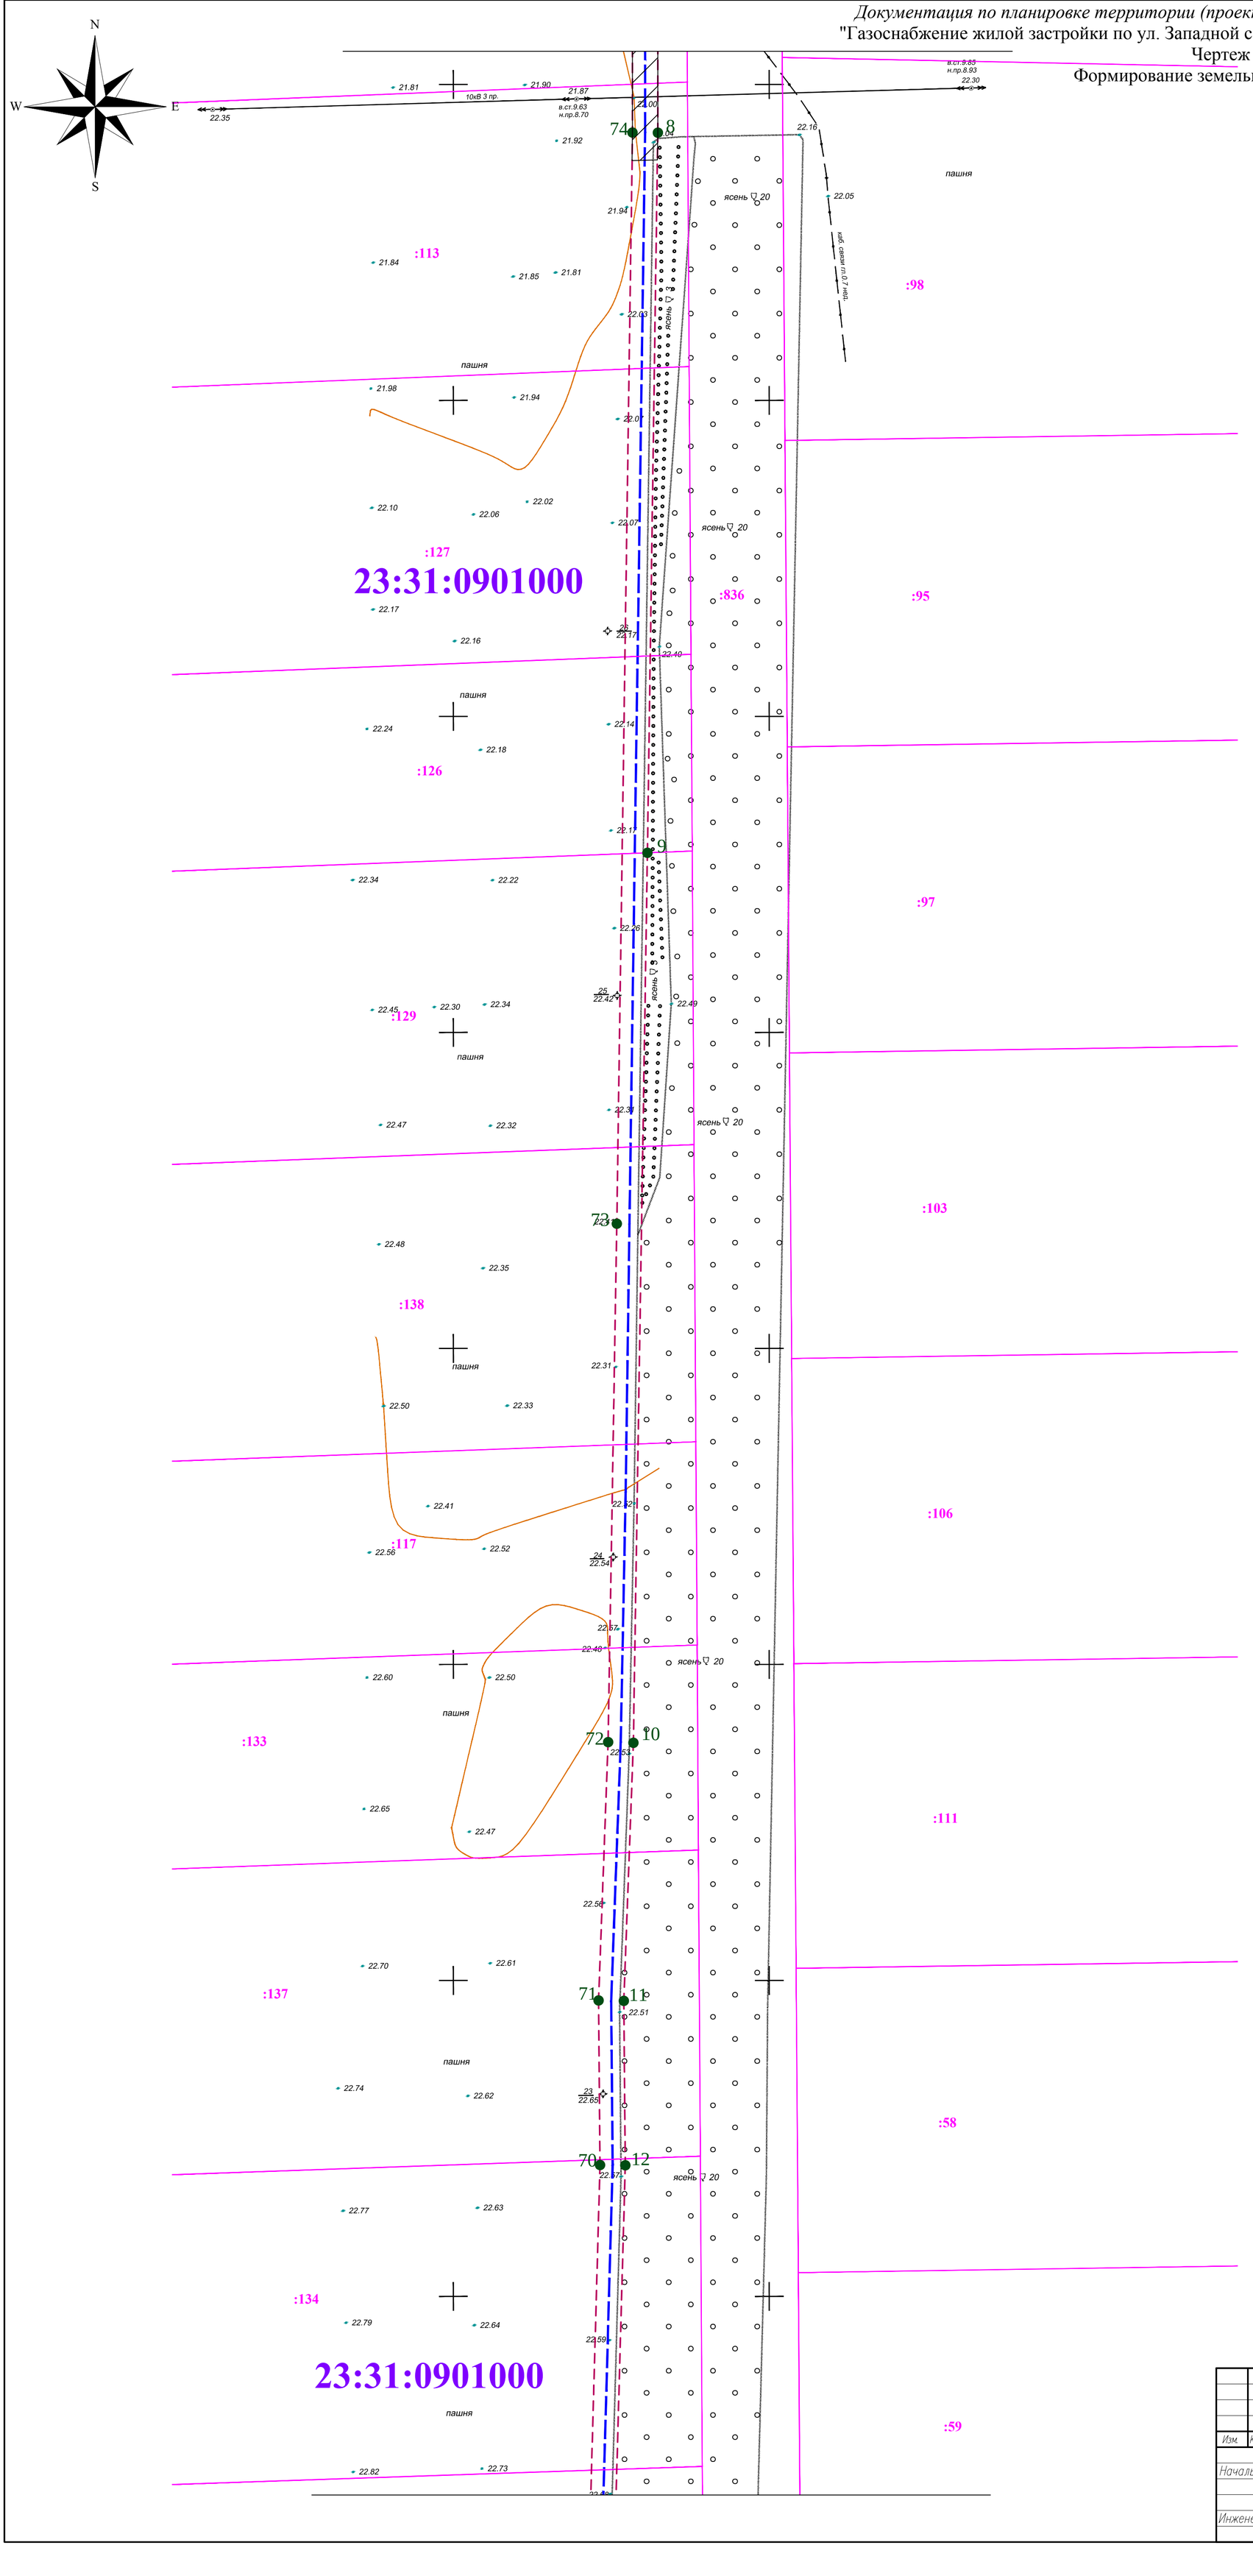

Каталог координат земельного участка, в отношении которого планируется установление сервитута на период эксплуатации

N N точек	Дирекционные углы	Меры линий	N N точек	Координаты	
				Y	X
1-2	218°41'39"	3.65	1	1378152.38	532307.27
2-3	173°30'59"	6.03	2	1378150.1	532304.42
3-4	182°59'26"	105.72	3	1378150.78	532298.43
4-5	183°31'13"	141.52	4	1378145.27	532192.86
5-6	180°00'00"	25.26	5	1378136.58	532051.6
6-7	270°00'00"	4.22	6	1378136.58	532026.34
7-8	180°00'00"	84	7	1378132.35	532026.34
8-9	180°49'24"	113.94	8	1378132.35	531942.35
9-10	180°54'18"	140.85	9	1378130.71	531828.42
10-11	182°07'01"	40.85	10	1378128.49	531687.59
11-12	179°29'38"	26.02	11	1378126.98	531646.76
12-13	181°35'52"	106.13	12	1378127.21	531620.74
13-14	177°29'16"	79.56	13	1378124.25	531514.66
14-15	177°31'13"	40.49	14	1378127.74	531435.18
15-16	180°02'28"	46.41	15	1378129.49	531394.72
16-17	90°00'00"	16.61	16	1378129.46	531348.32
17-18	180°00'00"	153.44	17	1378146.06	531348.32
18-19	90°00'00"	24.59	18	1378146.06	531194.88
19-20	179°36'24"	20.93	19	1378170.65	531194.88
20-21	46°23'29"	8.08	20	1378170.8	531173.95
21-22	89°58'01"	92.17	21	1378176.65	531179.52
22-23	359°45'57"	10.2	22	1378268.82	531179.57
23-24	355°15'12"	74.5	23	1378268.78	531189.77
24-25	352°56'32"	35.67	24	1378262.61	531264.02
25-26	82°56'32"	4	25	1378258.23	531299.42
26-27	172°56'32"	35.75	26	1378262.2	531299.91
27-28	175°15'12"	74.75	27	1378266.59	531264.43
28-29	180°00'00"	10.42	28	1378272.78	531189.94
29-30	90°00'00"	1.84	29	1378272.78	531179.52
30-31	180°00'00"	35.99	30	1378274.62	531179.52
31-32	270°00'00"	4.8	31	1378274.62	531143.53
32-33	180°19'24"	7.69	32	1378269.81	531143.53
33-34	175°59'12"	95.34	33	1378269.77	531135.84
34-35	86°29'40"	5.71	34	1378276.44	531040.74
35-36	180°04'17"	138.41	35	1378282.14	531041.09
36-37	270°04'17"	4	36	1378281.97	530902.68
37-38	0°04'17"	134.15	37	1378277.97	530902.68
38-39	266°29'40"	5.42	38	1378278.14	531036.83
39-40	356°02'12"	100.01	39	1378272.73	531036.5
40-41	359°59'53"	11.25	40	1378265.81	531136.28
41-42	90°00'00"	4.81	41	1378265.81	531147.53
42-43	0°00'00"	27.99	42	1378270.62	531147.53
43-44	270°00'00"	92.37	43	1378270.62	531175.52
44-45	226°23'29"	9.05	44	1378178.25	531175.52
45-46	180°00'40"	4.93	45	1378171.69	531169.27
46-47	90°00'00"	0.47	46	1378171.69	531164.34
47-48	179°20'48"	4.84	47	1378172.16	531164.34
48-49	270°00'00"	3.09	48	1378172.21	531159.5
49-50	181°13'07"	5.41	49	1378169.12	531159.5
50-51	191°28'05"	22.63	50	1378169	531154.09
51-52	180°00'00"	41.89	51	1378164.5	531131.91
52-53	195°16'53"	9.27	52	1378164.5	531090.02
53-54	178°27'19"	45.68	53	1378162.06	531081.08
54-55	268°27'19"	4	54	1378163.29	531035.42
55-56	358°27'19"	46.27	55	1378159.29	531035.32
56-57	15°16'53"	9.32	56	1378158.05	531081.57
57-58	0°00'00"	41.75	57	1378160.5	531090.56
58-59	11°28'05"	22.68	58	1378160.5	531132.31
59-60	1°13'07"	8.97	59	1378165.01	531154.54
60-61	90°00'00"	1.67	60	1378165.2	531163.5
61-62	359°36'24"	27.38	61	1378166.87	531163.5
62-63	270°00'00"	24.62	62	1378166.68	531190.88
63-64	0°00'00"	153.44	63	1378142.06	531190.88
64-65	270°00'00"	16.61	64	1378142.06	531344.32
65-66	0°02'16"	50.33	65	1378125.46	531344.32
66-67	357°32'07"	81.33	66	1378125.49	531394.64
67-68	356°52'50"	20.04	67	1378121.99	531475.9
68-69	358°00'18"	18.75	68	1378120.9	531495.9
69-70	1°35'52"	106.18	69	1378120.25	531514.65
70-71	359°29'38"	26.04	70	1378123.21	531620.78
71-72	2°07'01"	40.91	71	1378122.98	531646.82
72-73	0°57'48"	82.04	72	1378124.49	531687.7
73-74	0°49'24"	172.66	73	1378125.87	531769.73
74-75	0°00'00"	87.97	74	1378128.35	531942.38
75-76	90°00'00"	4.22	75	1378128.35	532030.34
76-77	0°00'00"	21.38	76	1378132.58	532030.34
77-78	3°31'13"	141.62	77	1378132.58	532051.72
78-79	2°48'27"	66.76	78	1378141.27	532193.08
79-80	3°18'15"	38.63	79	1378144.54	532259.75
80-81	353°30'59"	7.36	80	1378146.77	532298.32
81-82	38°41'39"	5.28	81	1378145.94	532305.63
82-1	128°15'20"	4	82	1378149.24	532309.75

Периметр : 3674.99 м Площадь : 7349 кв.м

Технико экономические показатели						
№ П/П	Кадастровый номер	Правообладатель	Категория земель	Разрешённое использование	Площадь	Ед. Изм
1	23:31:0901000 23:31:0906001	Администрация сельского поселения Кубанец	населенных пунктов		3321	кв.м.
2	23:31:0901000:125	Колоскова Г.И.	земли с/х назначения	для с/х производства	77	кв.м.
3	23:31:0901000:119, 118	Подтикан В.И.	земли с/х назначения	для с/х производства	338	кв.м.
4	23:31:0901000:110, 128	Марчук Е.Я.	земли с/х назначения	для с/х производства	336	кв.м.
5	23:31:0901000:121	Приходько Ю.В.	земли с/х назначения	для с/х производства	171	кв.м.
6	23:31:0901000:120	Понаморенко Т.Ф.	земли с/х назначения	для с/х производства	174	кв.м.
7	23:31:0901000:131	Коновалова Г.В.	земли с/х назначения	для с/х производства	193	кв.м.
8	23:31:0901000:132	Коновалов А.П.	земли с/х назначения	для с/х производства	177	кв.м.
9	23:31:0901000:113	Грицай Т.Н.	земли с/х назначения	для с/х производства	180	кв.м.
10	23:31:0901000:127	Зайцев А.Н.	земли с/х назначения	для с/х производства	182	кв.м.
11	23:31:0901000:126	Зайцева А.Г.	земли с/х назначения	для с/х производства	124	кв.м.
12	23:31:0901000:129	Марченко А.И.	земли с/х назначения	для с/х производства	184	кв.м.
13	23:31:0901000:138	Павленко А.А.	земли с/х назначения	для с/х производства	185	кв.м.
14	23:31:0901000:117	Мисютина З.Ф.	земли с/х назначения	для с/х производства	128	кв.м.
15	23:31:0901000:133, 137	Павленко Н.А.	земли с/х назначения	для с/х производства	324	кв.м.
16	23:31:0901000:134	Швайка Н.Н.	земли с/х назначения	для с/х производства	197	кв.м.
17	23:31:0901000:135	Соворская Е.А.	земли с/х назначения	для с/х производства	135	кв.м.
18	23:31:0901000:141	Сниткин А.К.	земли с/х назначения	для с/х производства	136	кв.м.
19	23:31:0901000:140, 139	Сниткина Т.И.	земли с/х назначения	для с/х производства	276	кв.м.
20	23:31:0901000:122	Носенко Н.Б.	земли с/х назначения	для с/х производства	139	кв.м.
21	23:31:0901000:418	Авдеева Е.Я.	земли с/х назначения	для с/х производства	209	кв.м.
22	23:31:0901000:83	не определен	земли с/х назначения	для с/х производства	45	кв.м.
23	23:31:0901000:838	не определен	не установлена	нет данных	20	кв.м.
24	23:31:0901000:836	не определен	не установлена	нет данных	73	кв.м.
25	23:31:0906001:19	Коршунов С.Н. Хижняк М.Л.	земли населенных пунктов	для ЛПХ	25	кв.м.

Условные обозначения

- Граница формируемого земельного участка, в отношении которого планируется установление сервитута на период строительства
- Граница кадастровых кварталов
- 23:31:0315005 Кадастровый номер кадастрового квартала
- Граница земельных участков стоящих на кадастровом учете
- :33 Кадастровый номер земельного участка
- Граница населенного пункта
- Части земельных участков, попадающих в границы формируемых земельных участков, в отношении которых планируется установление сервитутов
- 1 Номер точки поворота границы формируемого земельного участка, в отношении которого планируется установление сервитута на период строительства
- участок1 Номер земельного участка, попадающего под сервитут на период строительства
- Дороги и проезды
- Земли водного фонда (реки, ручьи)

							Тимашевский р-н, х. Беднягина, ул. Западная
						2015г.	Документация по планировке территории (проект межевания территории) для размещения линейного объекта: "Газоснабжение жилой застройки по ул. Западной сельского поселения Кубанец в х. Беднягина"
Изм.	Кол.уч.	Лист	N док.	Подпись	Дата		
Начальник		Комиссаров					Том 2. Утверждаемая часть
Инженер		Шкурка					Чертеж межевания территории М 1:500

Стадия	Лист	Листов
П	6	8

МБУ "Управление архитектуры и гр-ва" МО Тимашевский р-н