


Документация по планировке территории (проект планировки территории) для размещения линейного объекта:
"Газоснабжение жилой застройки по ул. Новой сельского поселения Кубанец в х. Беднягина, Тимашевского района"

Чертеж планировки территории
Чертеж красных линий, линий обозначающих дороги, улицы, проезды, линии связи, объекты инженерной и транспортной инфраструктуры зон планируемого размещения объектов капитального строительства

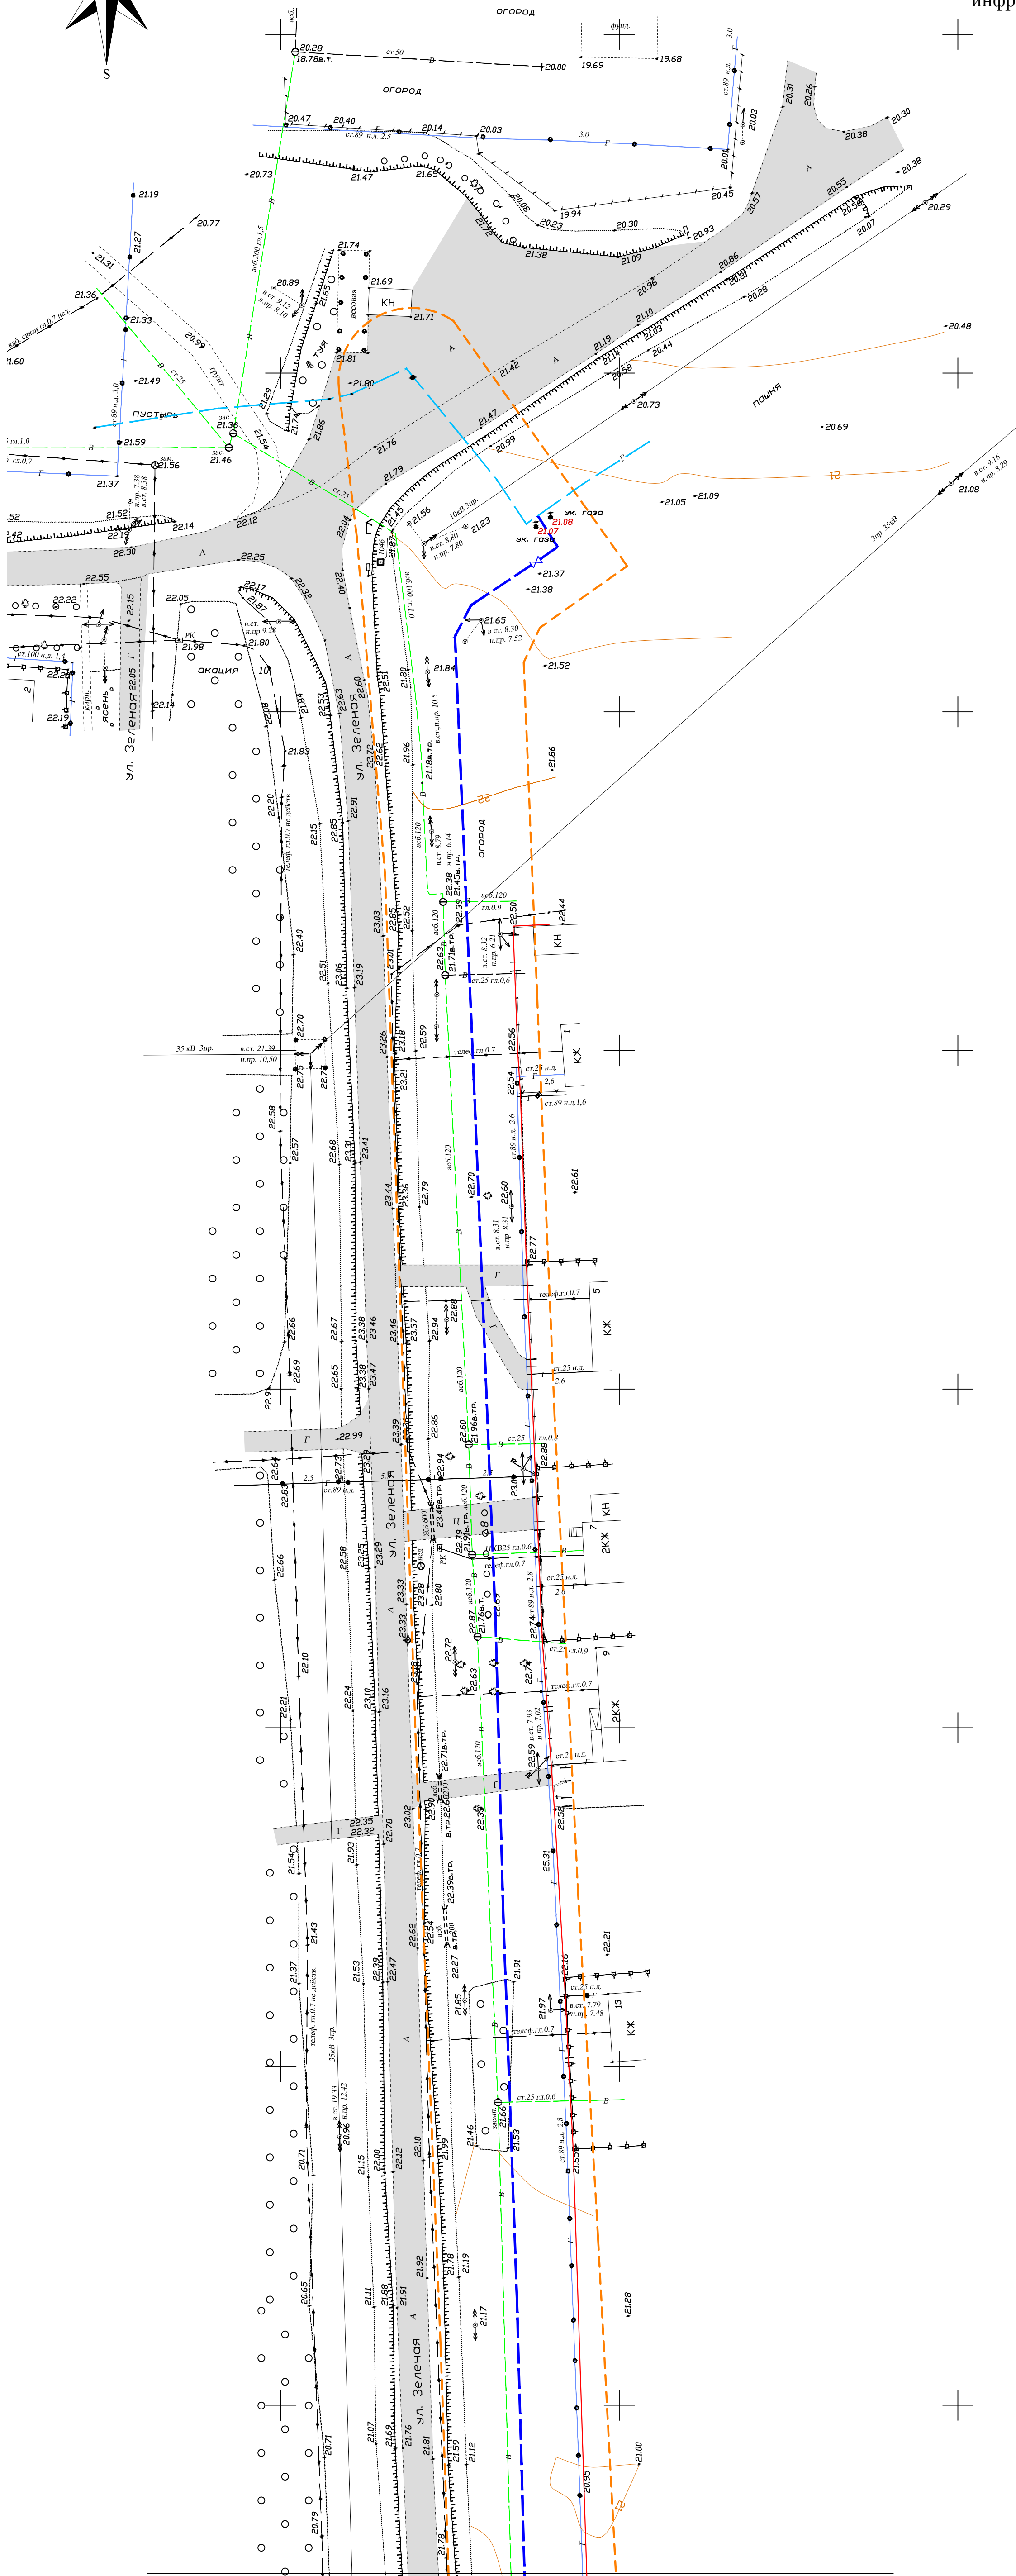

Линия сообщения с листом 2

Условные обозначения

- Граница проектируемой территории
- Проектируемые газопроводы низкого давления
- Проектируемые газопроводы высокого давления
- Газопроводы существующие
- К
- Сети канализации существующие
- В
- Сети водопровода существующие
- Линии связи существующие
- Линии электропередач высокого и низкого напряжения
- Красные линии
- Дороги, улицы, проезды существующие
- Грунтовые дороги существующие
- Земли водного фонда (реки, ручьи)

						с/п Кубанец х Беднягина, ул. Новая		
					2016г.	Документация по планировке территории (проект планировки территории) для размещения линейного объекта "Газоснабжение жилой застройки по ул. Новой сельского поселения Кубанец в х Беднягина, Тимашевского района"		
Изм.	Колуч.	Лист	И. док.	Подпись	Дата			
Начальник	Комиссаров					Том 2. Утверждаемая часть		Страница
								Лист
								11
Инженер	Шкурка					Чертеж планировки территории М 1:500		МБУ "Управление архитектура и гр-во" МО Тимашевский р-н