


Линия сообщения с листом 3

Документация по планировке территории (проект планировки территории) для размещения линейного объекта:
"Газоснабжение жилой застройки по ул. Новой сельского поселения Кубанец в х. Беднягина, Тимашевского района"

Чертеж планировки территории

Чертеж красных линий, линий обозначающих дороги, улицы, проезды, линии связи, объекты инженерной и транспортной инфраструктуры зон планируемого размещения объектов капитального строительства

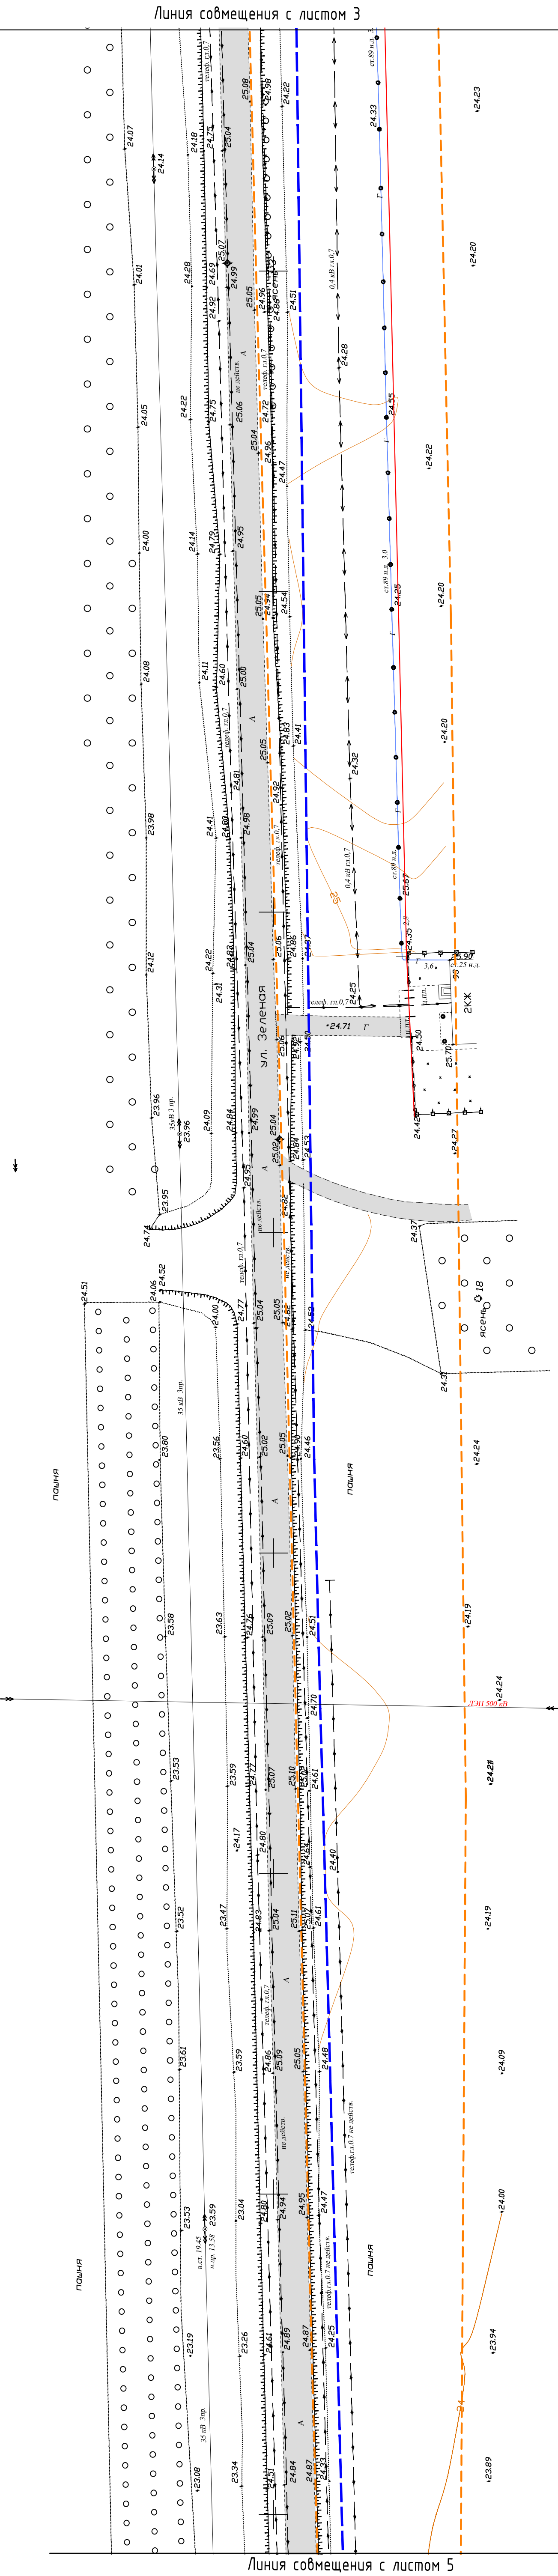

Линия сообщения с листом 5

Условные обозначения

- Граница проектируемой территории
- Проектируемые газопроводы низкого давления
- Проектируемые газопроводы высокого давления
- Газопроводы существующие
- Сети канализации существующие
- Сети водопровода существующие
- Линии связи существующие
- Линии электропередач высокого и низкого напряжения
- Красные линии
- Дороги, улицы, проезды существующие
- Грунтовые дороги существующие
- Земли водного фонда (реки, ручьи)

| | | | | | | | | | |
|-----------|------------|------|---------|---------|------|---------|--|--|--|
| | | | | | | | с/п Кубанец, х. Беднягина, ул. Новая | | |
| | | | | | | 2016 г. | Документация по планировке территории (проект планировки территории) для размещения линейного объекта "Газоснабжение жилой застройки по ул. Новой сельского поселения Кубанец в х. Беднягина, Тимашевского района" | | |
| Изм. | Кол.уч. | Лист | И. док. | Подпись | Дата | | | | |
| Начальник | Комиссаров | | | | | | Том 2. Утверждаемая часть | | Старший Лист Листов |
| | | | | | | | | | П 4 11 |
| Инженер | Шкурка | | | | | | Чертеж планировки территории М 1:500 | | МБУ "Управление архитектуры и градостроительства" МО Тимашевский р-н |