


Документация по планировке территории (проект планировки территории) для размещения линейного объекта:
"Газоснабжение жилой застройки по ул. Новой сельского поселения Кубанец в х. Беднягина, Тимашевского района"
Чертеж планировки территории
Чертеж красных линий, линий обозначающих дороги, улицы, проезды, линии связи, объекты инженерной и транспортной
инфраструктуры зон планируемого размещения объектов капитального строительства

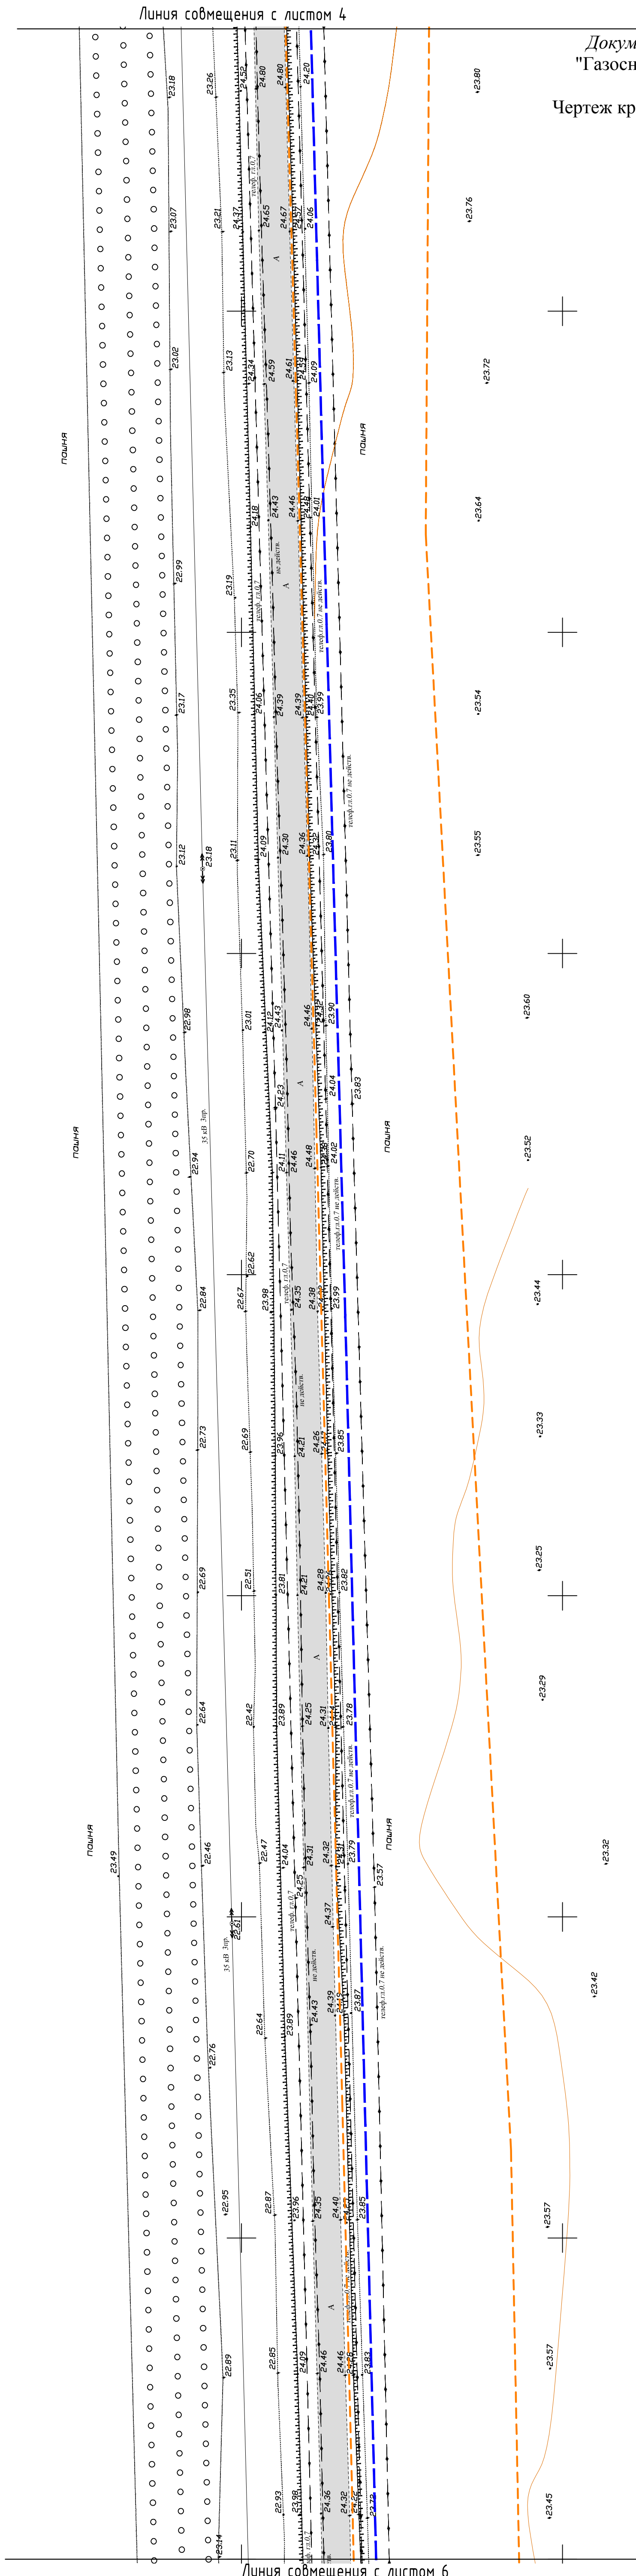

Условные обозначения

- Граница проектируемой территории
- Проектируемые газопроводы низкого давления
- Проектируемые газопроводы высокого давления
- Газопроводы существующие
- Сети канализации существующие
- Сети водопровода существующие
- Линии связи существующие
- Линии электропередач высокого и низкого напряжения
- Красные линии
- Дороги, улицы, проезды существующие
- Грунтовые дороги существующие
- Земли водного фонда (реки, ручьи)

							с/п Кубанец, х. Беднягина, ул. Новая		
							Документация по планировке территории (проект планировки территории) для размещения линейного объекта: "Газоснабжение жилой застройки по ул. Новой сельского поселения Кубанец в х. Беднягина, Тимашевского района"		
Изм.	Кол.уч.	Лист	И. док.	Подпись	Дата	2016 г.			
							Том 2. Утверждаемая часть		
Начальник Комиссаров							П	5	11
Инженер Шкурка							Чертеж планировки территории М 1:500		МБУ "Управление архитектуры и градостроительства" МО Тимашевский р-н