Документация по планировке территории (проект планировки территории) для размещения линейного объекта:
"Газоснабжение жилой застройки по ул. Новой сельского поселения Кубанец в х. Беднягина, Тимашевского района"
Чертеж планировки территории
Чертеж красных линий, линий обозначающих дороги, улицы, проезды, линии связи, объекты инженерной и транспортной инфраструктуры зон планируемого размещения объектов капитального строительства

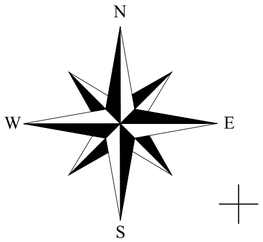

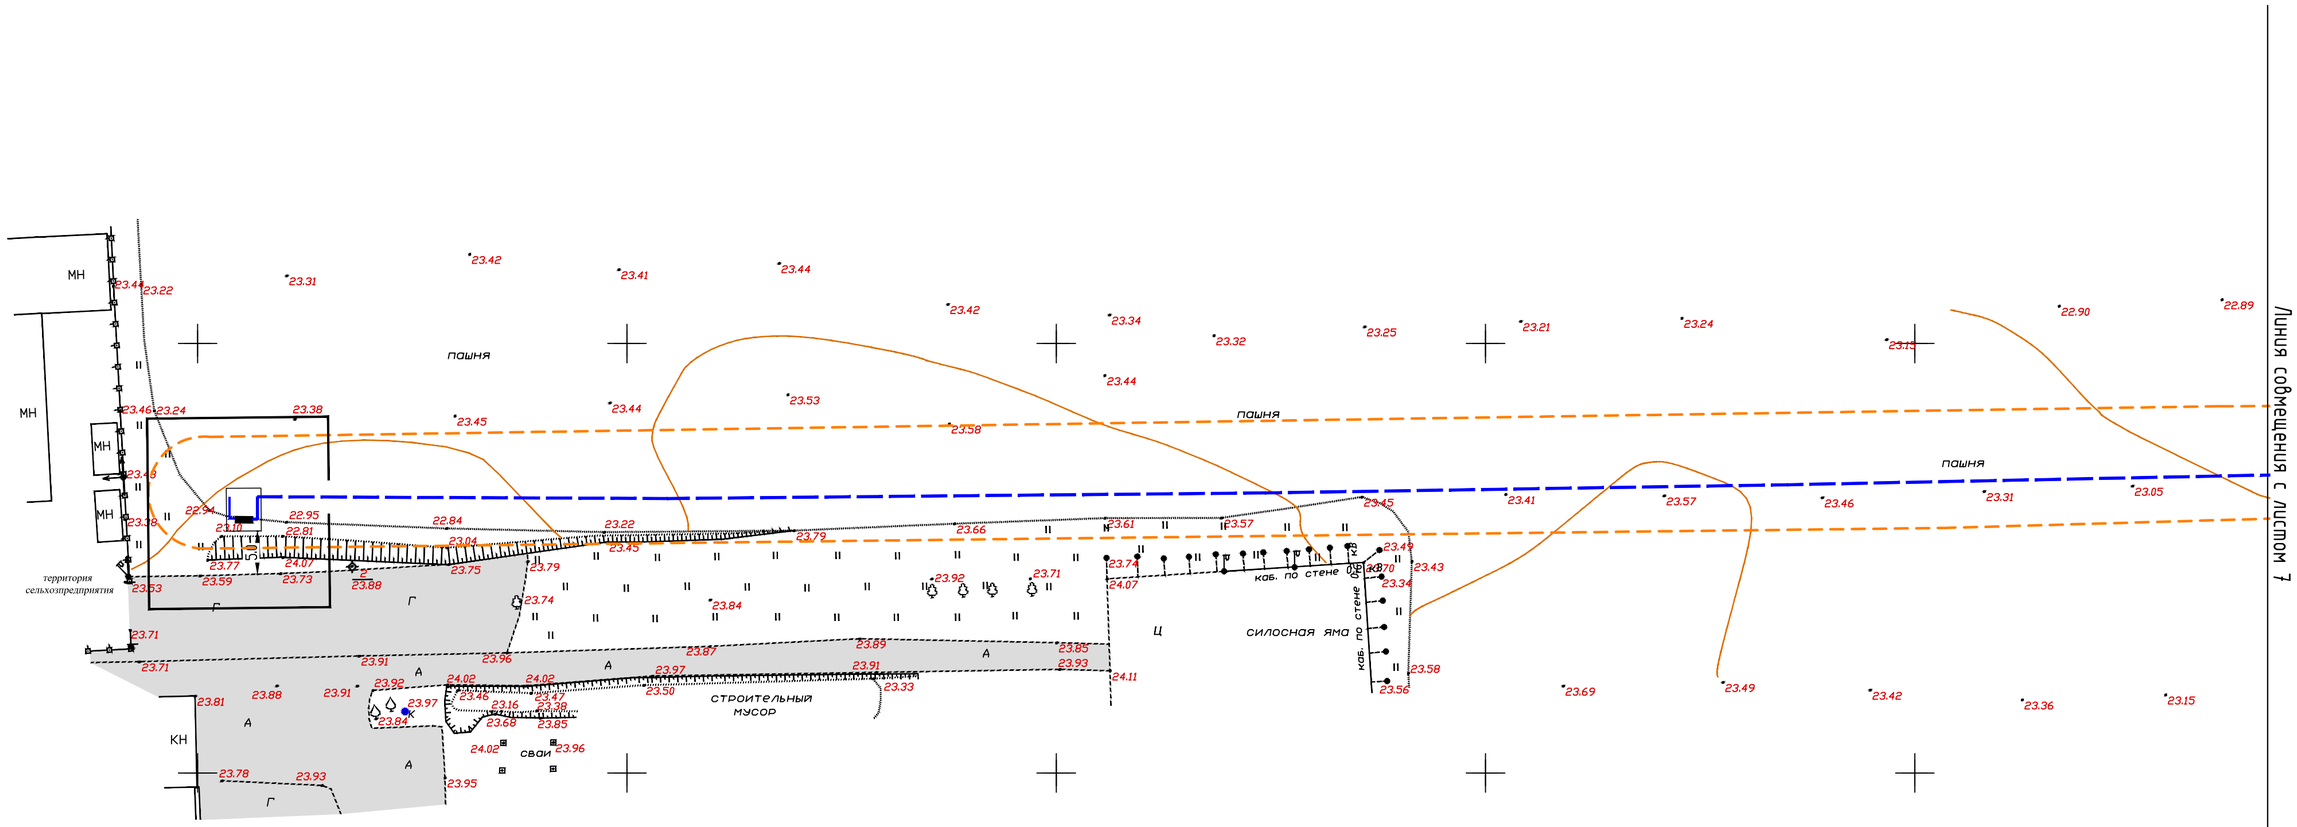

Условные обозначения

- Граница проектируемой территории
- Проектируемые газопроводы низкого давления
- Проектируемые газопроводы высокого давления
- Газопроводы существующие
- Сети канализации существующие
- Сети водопровода существующие
- Линии связи существующие
- Линии электропередач высокого и низкого напряжения
- Красные линии
- Дороги, улицы, проезды существующие
- Грунтовые дороги существующие
- Земли водного фонда (реки, ручьи)

Изм.	Кол.уч.	Лист	N док	Подпись	Дата	2016г.
Начальник		Комиссаров				
Инженер		Шкурка				

с/п Кубанец, х. Беднягина, ул. Новая

Документация по планировке территории (проект планировки территории) для размещения линейного объекта: "Газоснабжение жилой застройки по ул. Новой сельского поселения Кубанец в х. Беднягина, Тимашевского района

Том 2. Утверждаемая часть

Стадия	Лист	Листов
П	9	11

Чертеж планировки территории М 1:500

МБУ "Управление архитектуры и гр-ва" МО Тимашевский р-н