Документация по планировке территории (проект межевания территории) для размещения линейного объекта:
"Газоснабжение жилой застройки по ул. Новой сельского поселения Кубанец в х. Беднягина Тимашевского района"
Чертеж межевания территории
Границы образуемых земельных участков на кадастровом плане территории

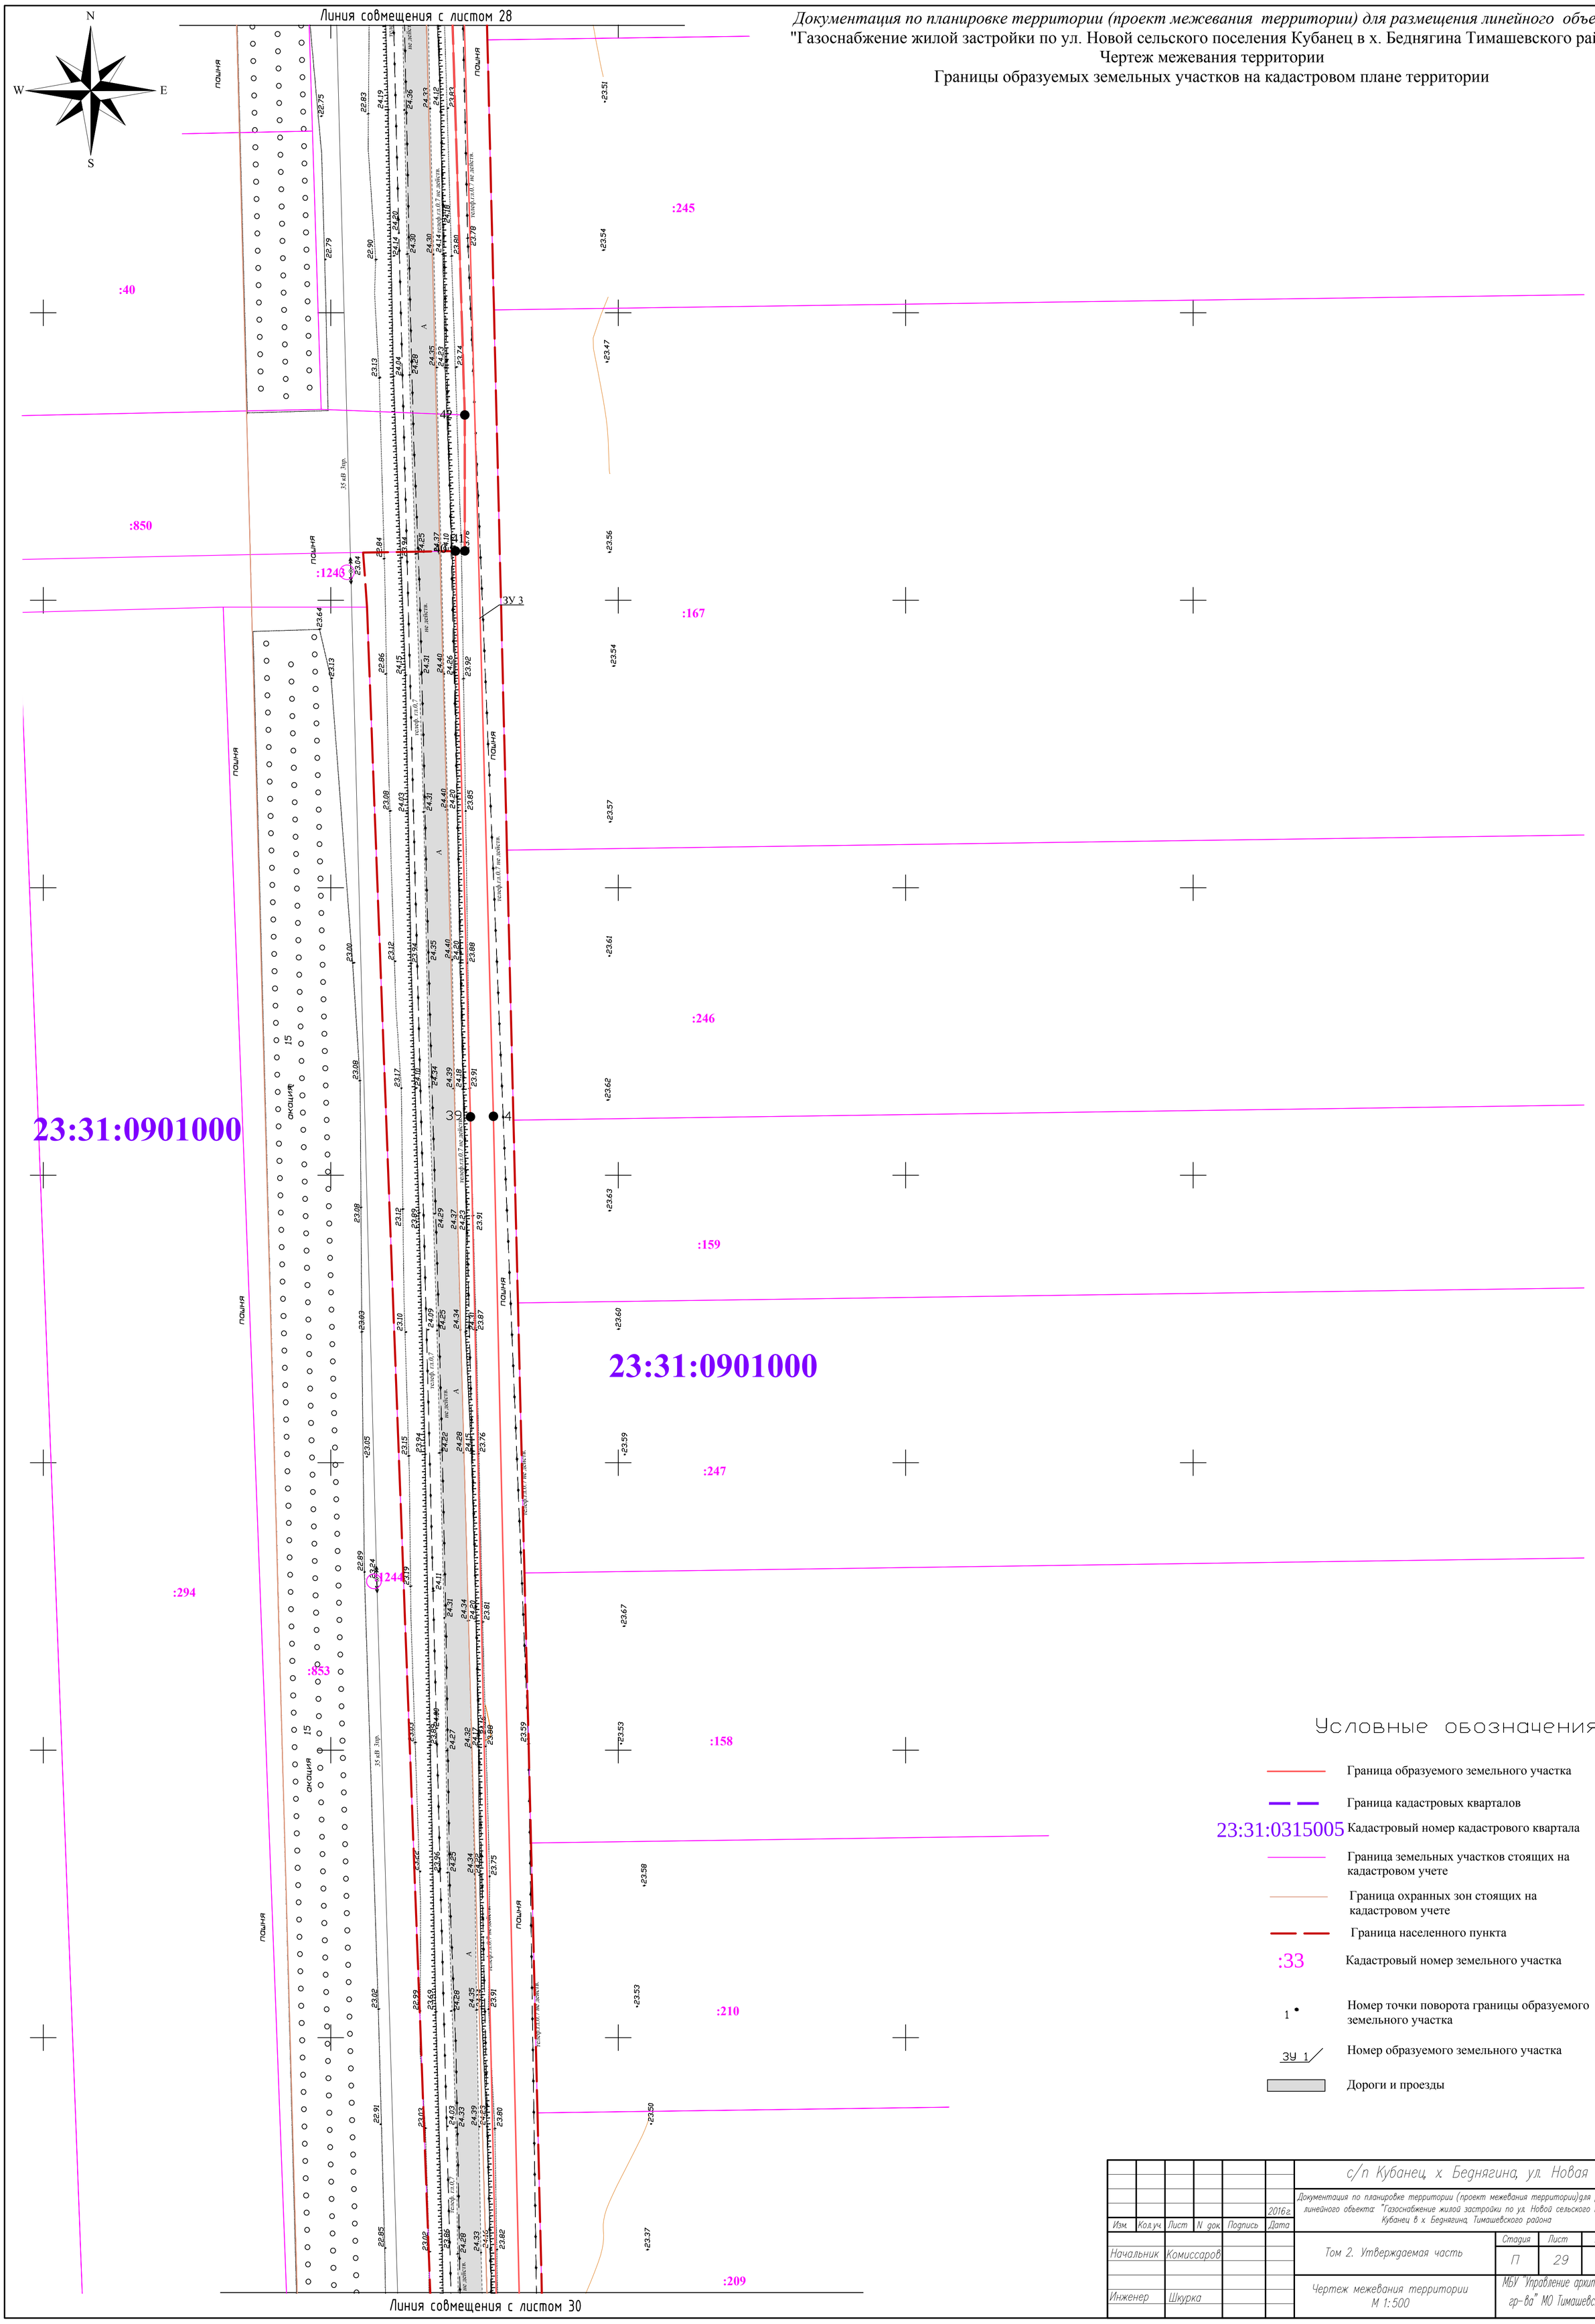

Условные обозначения

- Граница образуемого земельного участка
- Граница кадастровых кварталов
- 23:31:0315005 Кадастровый номер кадастрового квартала
- Граница земельных участков стоящих на кадастровом учете
- Граница охранных зон стоящих на кадастровом учете
- Граница населенного пункта
- :33 Кадастровый номер земельного участка
- 1 Номер точки поворота границы образуемого земельного участка
- ЗУ 1 Номер образуемого земельного участка
- Дороги и проезды

						2016г.	с/п Кубанец, х. Беднягина, ул. Новая
Изм.	Кол.уч.	Лист	N док.	Подпись	Дата		Документация по планировке территории (проект межевания территории)для размещения линейного объекта: "Газоснабжение жилой застройки по ул. Новой сельского поселения Кубанец в х. Беднягина, Тимашевского района
Начальник		Комиссаров				Том 2. Утверждаемая часть	Стадия: П; Лист: 29; Листов: 35
Инженер		Шкурка				Чертеж межевания территории М 1:500	МБУ "Управление архитектуры и гр-ва" МО Тимашевский р-н