


Линия совмещения с листом 1

Документация по планировке территории (проект планировки территории) для размещения линейного объекта:  
"Газоснабжение жилой застройки по ул. Новой сельского поселения Кубанец в х. Беднягина, Тимашевского района"  
Чертеж планировки территории

Чертеж красных линий, линий обозначающих дороги, улицы, проезды, линии связи, объекты инженерной и транспортной инфраструктуры зон планируемого размещения объектов капитального строительства

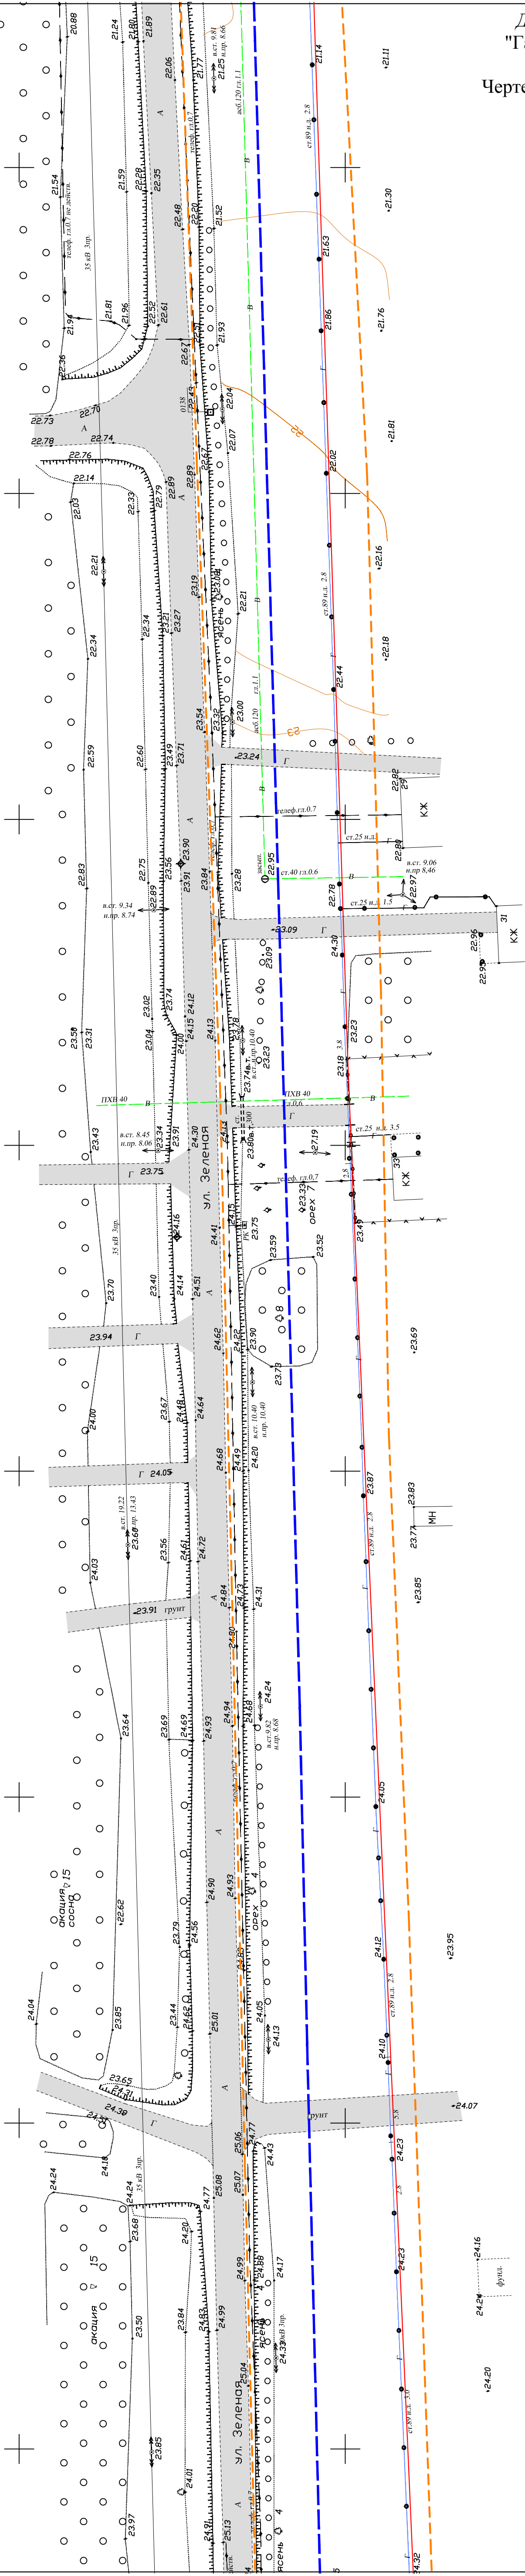

Линия совмещения с листом 3

Условные обозначения

- Граница проектируемой территории
- Проектируемые газопроводы низкого давления
- Проектируемые газопроводы высокого давления
- Газопроводы существующие
- Сети канализации существующие
- Сети водопровода существующие
- Линии связи существующие
- Линии электропередач высокого и низкого напряжения
- Красные линии
- Дороги, улицы, проезды существующие
- Грунтовые дороги существующие
- Земли водного фонда (реки, ручьи)

							с/п Кубанец, х. Беднягина, ул. Новая		
						2016г.	Документация по планировке территории (проект планировки территории) для размещения линейного объекта "Газоснабжение жилой застройки по ул. Новой сельского поселения Кубанец в х. Беднягина, Тимашевского района"		
Изм.	Кол.уч.	Лист	№ док.	Подпись	Дата		Том 2. Утверждаемая часть		Статус
Начальник	Комиссаров								Лист
									2
Инженер	Шкурка						Чертеж планировки территории М 1:500		Листов
									11
							МБУ "Управление архитектуры и град-ва" МО Тимашевский р-н		