


Документация по планировке территории (проект межевания территории) для размещения линейного объекта:  
"Газоснабжение жилой застройки по ул. Новой сельского поселения Кубанец в х. Беднягина Тимашевского района"  
Чертеж межевания территории  
Формирование земельных участков на период эксплуатации

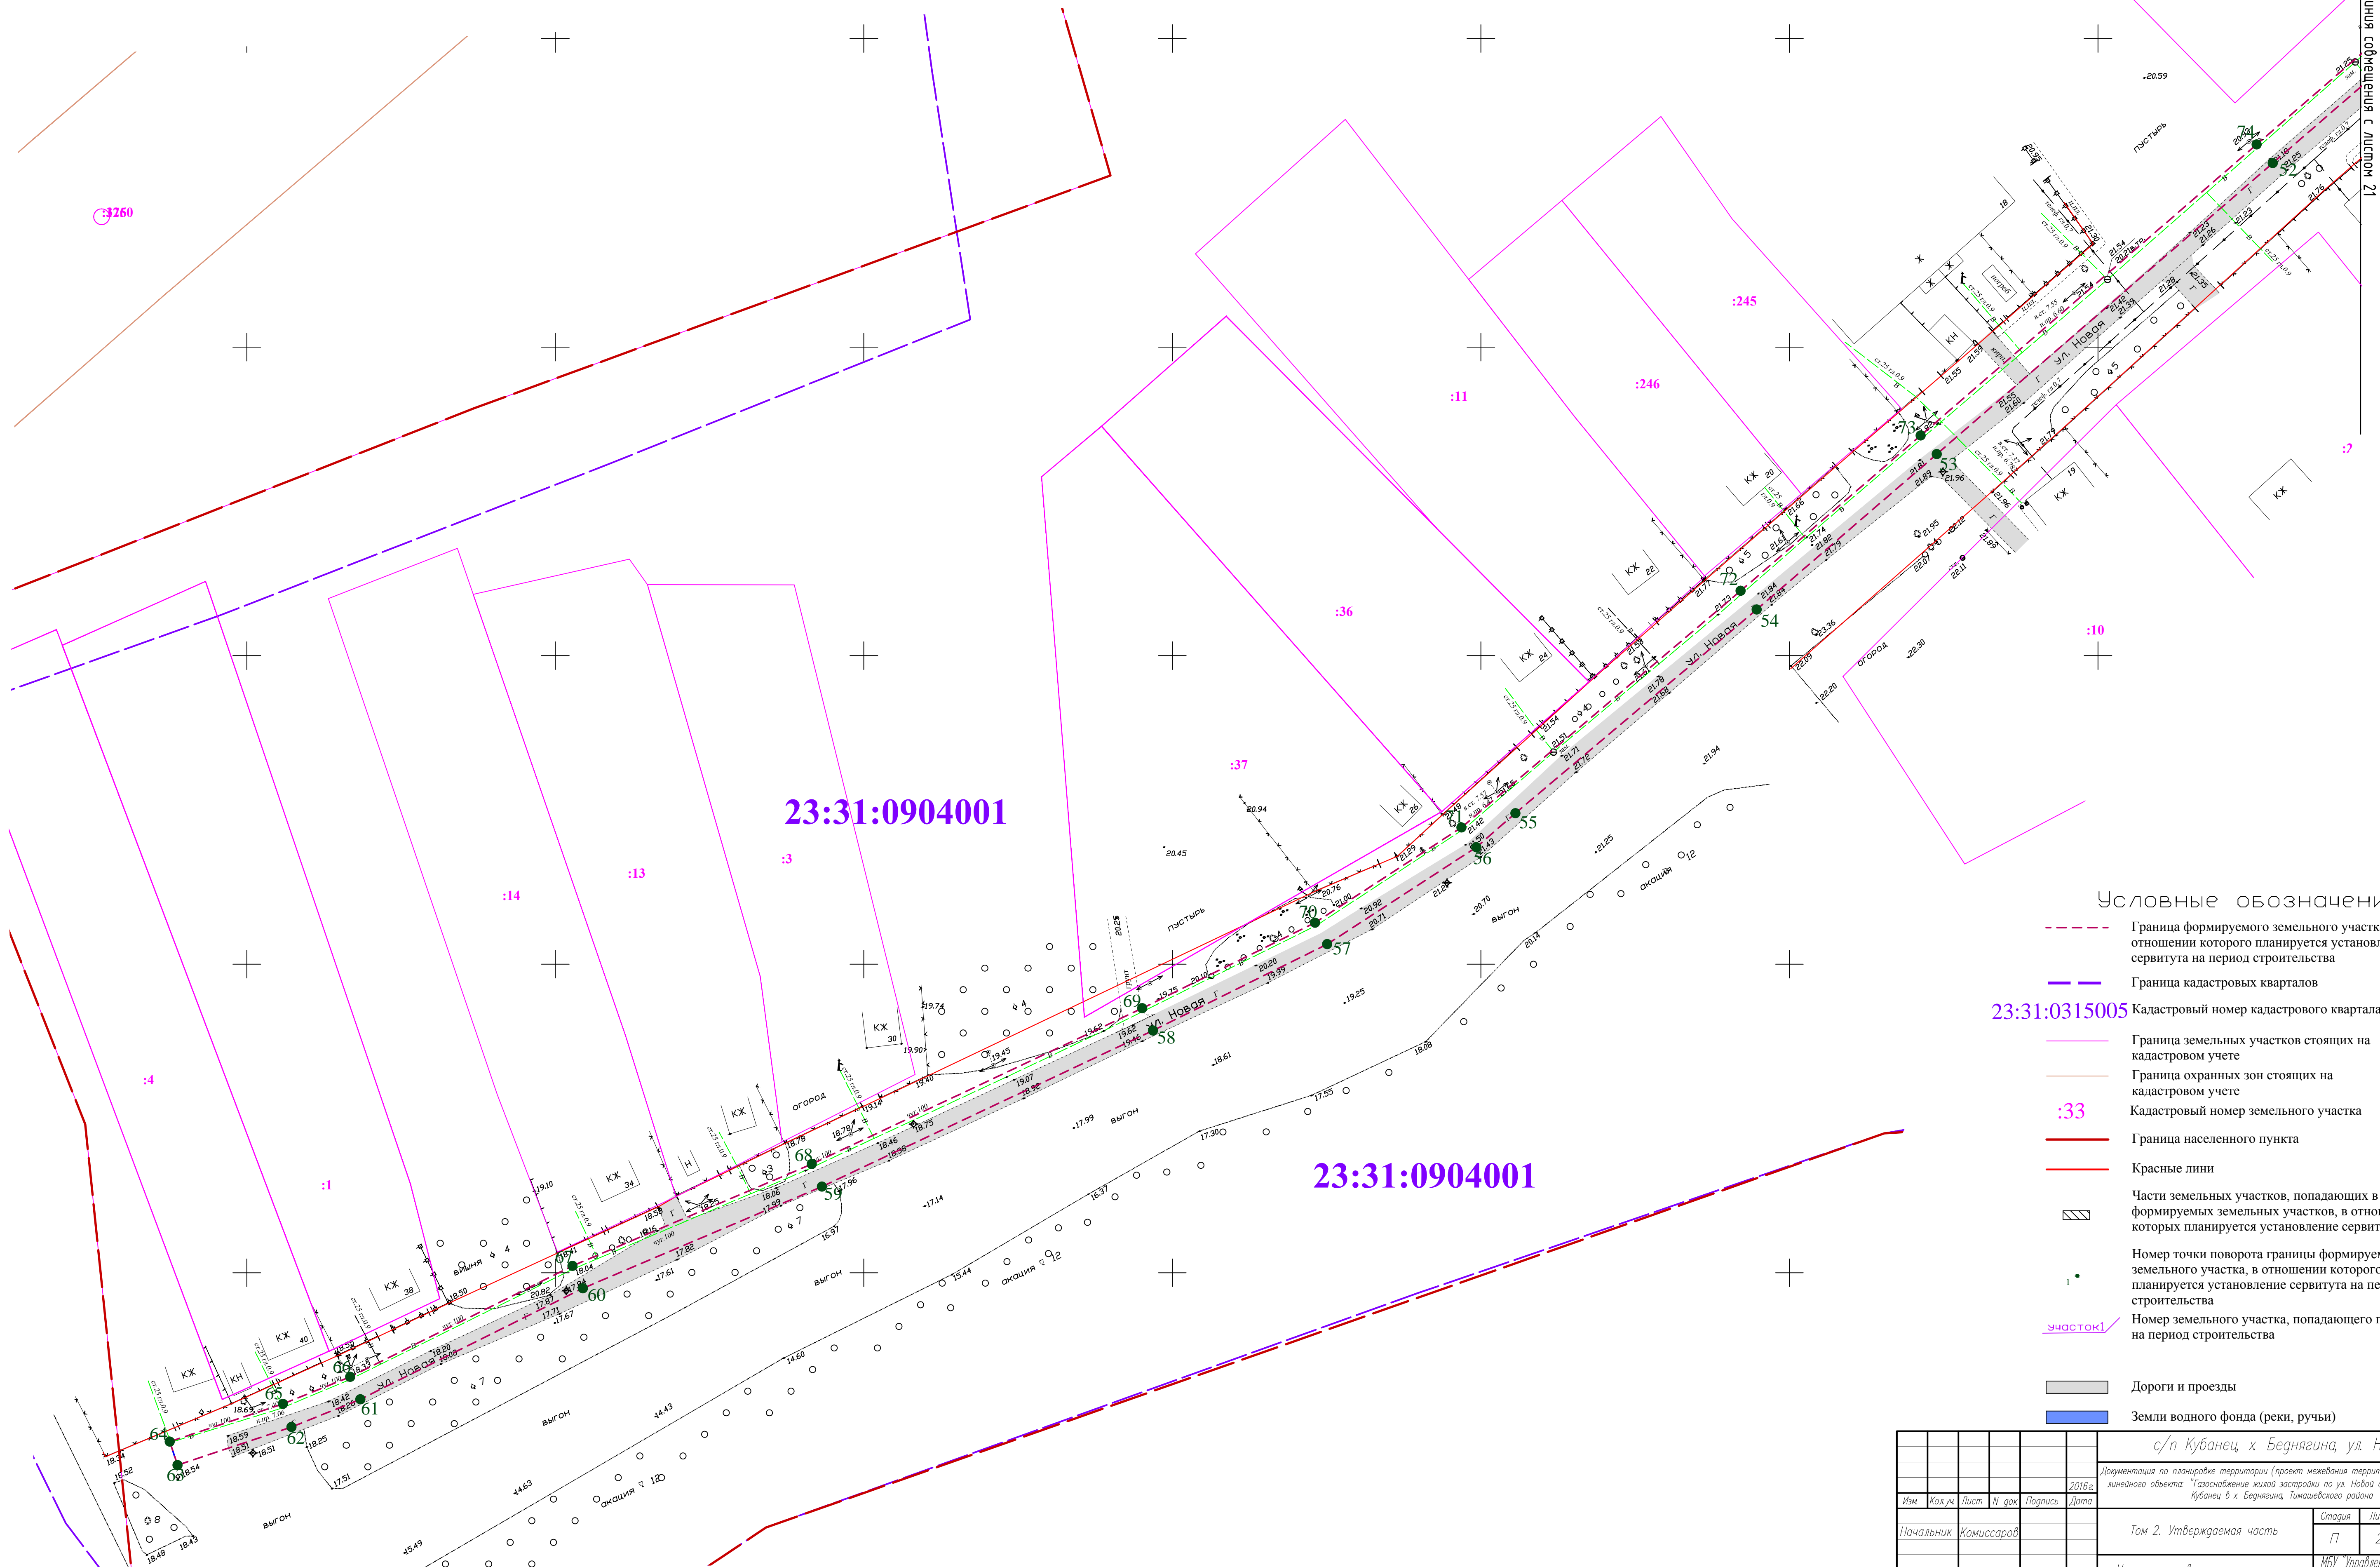

Условные обозначения

- Граница формируемого земельного участка, в отношении которого планируется установление сервитута на период строительства
- Граница кадастровых кварталов
- Граница земельных участков стоящих на кадастровом учете
- Граница охранных зон стоящих на кадастровом учете
- Кадастровый номер земельного участка
- Граница населенного пункта
- Красные линии
- Части земельных участков, попадающих в границы формируемых земельных участков, в отношении которых планируется установление сервитутов
- Номер точки поворота границы формируемого земельного участка, в отношении которого планируется установление сервитута на период строительства
- Номер земельного участка, попадающего под сервитут на период строительства
- Дороги и проезды
- Земли водного фонда (реки, ручьи)

					с/п Кубанец, х. Беднягина, ул. Новая		
					Документация по планировке территории (проект межевания территории) для размещения линейного объекта "Газоснабжение жилой застройки по ул. Новой сельского поселения Кубанец в х. Беднягина, Тимашевского района"		
Изм.	Колуч.	Лист	И. док.	Подпись	Дата		
Начальник	Комиссаров					Том 2. Утверждаемая часть	Страница Лист Листов
							П 22 35
Инженер	Шкурка					Чертеж межевания территории М 1:500	МБУ Управление архитектуры и град-ва МО Тимашевский р-н