


Линия совмещения с листом 9

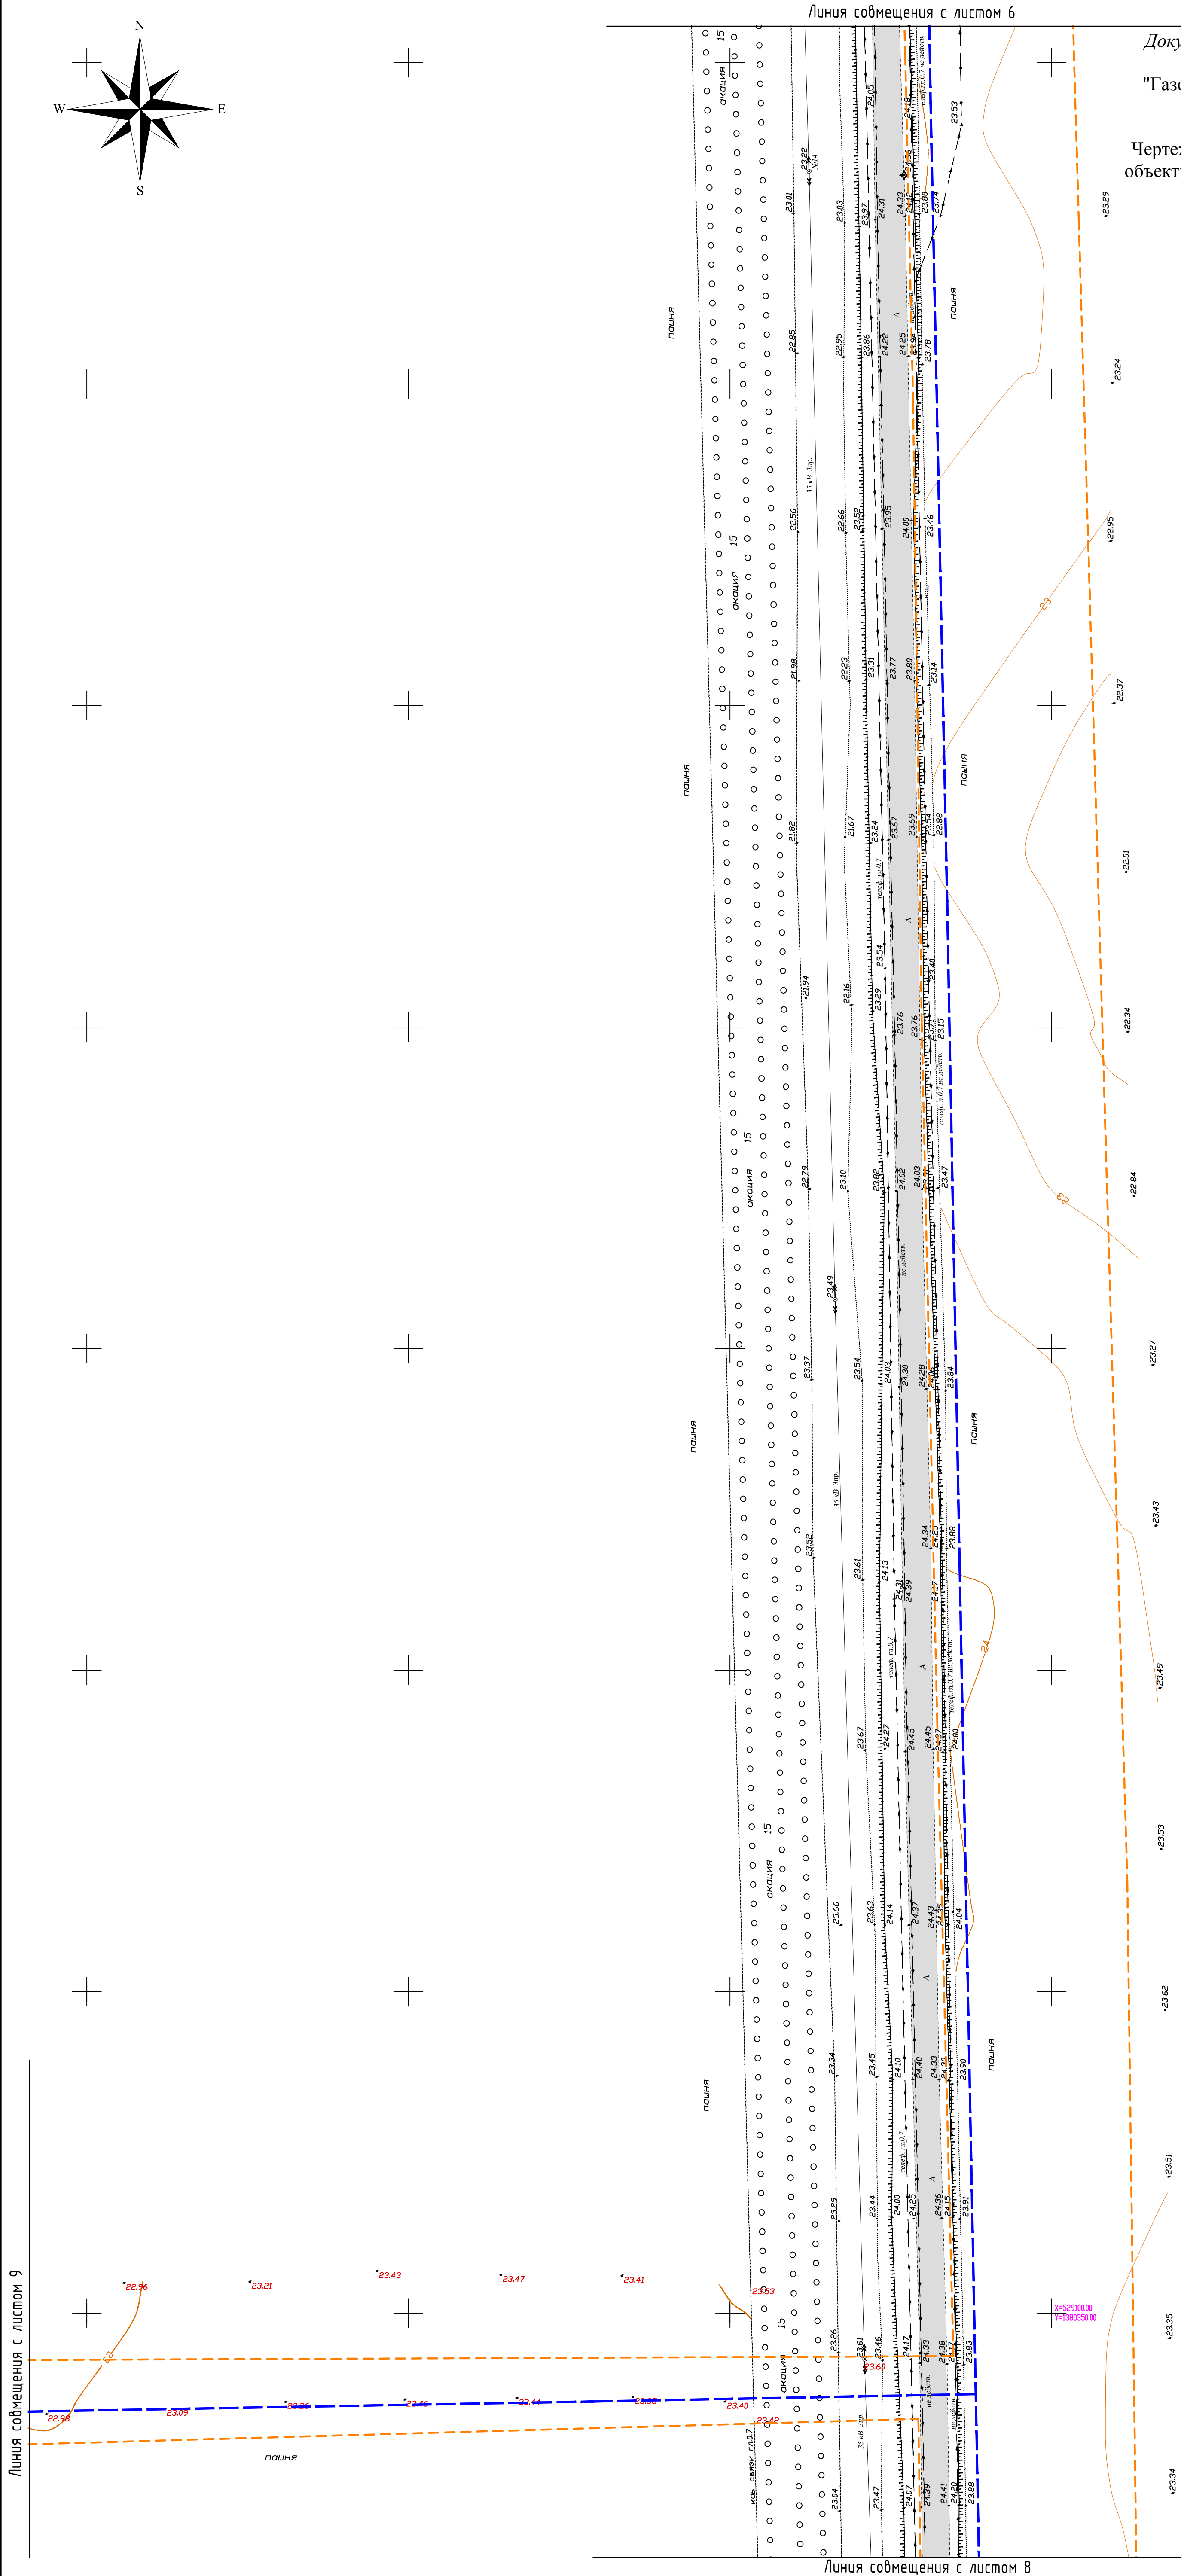

Документация по планировке территории (проект планировки территории) для размещения линейного объекта:
"Газоснабжение жилой застройки по ул. Новой сельского поселения Кубанец в х. Беднягина, Тимашевского района"
Чертеж планировки территории
Чертеж красных линий, линий обозначающих дороги, улицы, проезды, линии связи, объекты инженерной и транспортной инфраструктуры зон планируемого размещения объектов капитального строительства

Условные обозначения

- Граница проектируемой территории
- Проектируемые газопроводы низкого давления
- Проектируемые газопроводы высокого давления
- Газопроводы существующие
- Сети канализации существующие
- Сети водопровода существующие
- Линии связи существующие
- Линии электропередач высокого и низкого напряжения
- Красные линии
- Дороги, улицы, проезды существующие
- Грунтовые дороги существующие
- Земли водного фонда (реки, ручьи)

						с/п Кубанец х Беднягина, ул. Новая		
						Документация по планировке территории (проект планировки территории) для размещения линейного объекта "Газоснабжение жилой застройки по ул. Новой сельского поселения Кубанец в х. Беднягина, Тимашевского района"		
Изм.	Кол.уч.	Лист	И. док.	Подпись	Дата	2016г.		
Начальник						Том 2. Утверждаемая часть	Страница	Лист
Комиссаров							П	7
Инженер						Чертеж планировки территории М 1:500	Листов	
Шкурка							МБУ "Управление архитектуры и град-ва" МО Тимашевский р-н	