


Документация по планировке территории (проект межевания территории) для размещения линейного объекта:
"Газоснабжение жилой застройки по ул. Новой сельского поселения Кубанец в х. Беднягина Тимашевского района"
Чертеж межевания территории
Формирование земельных участков на период строительства

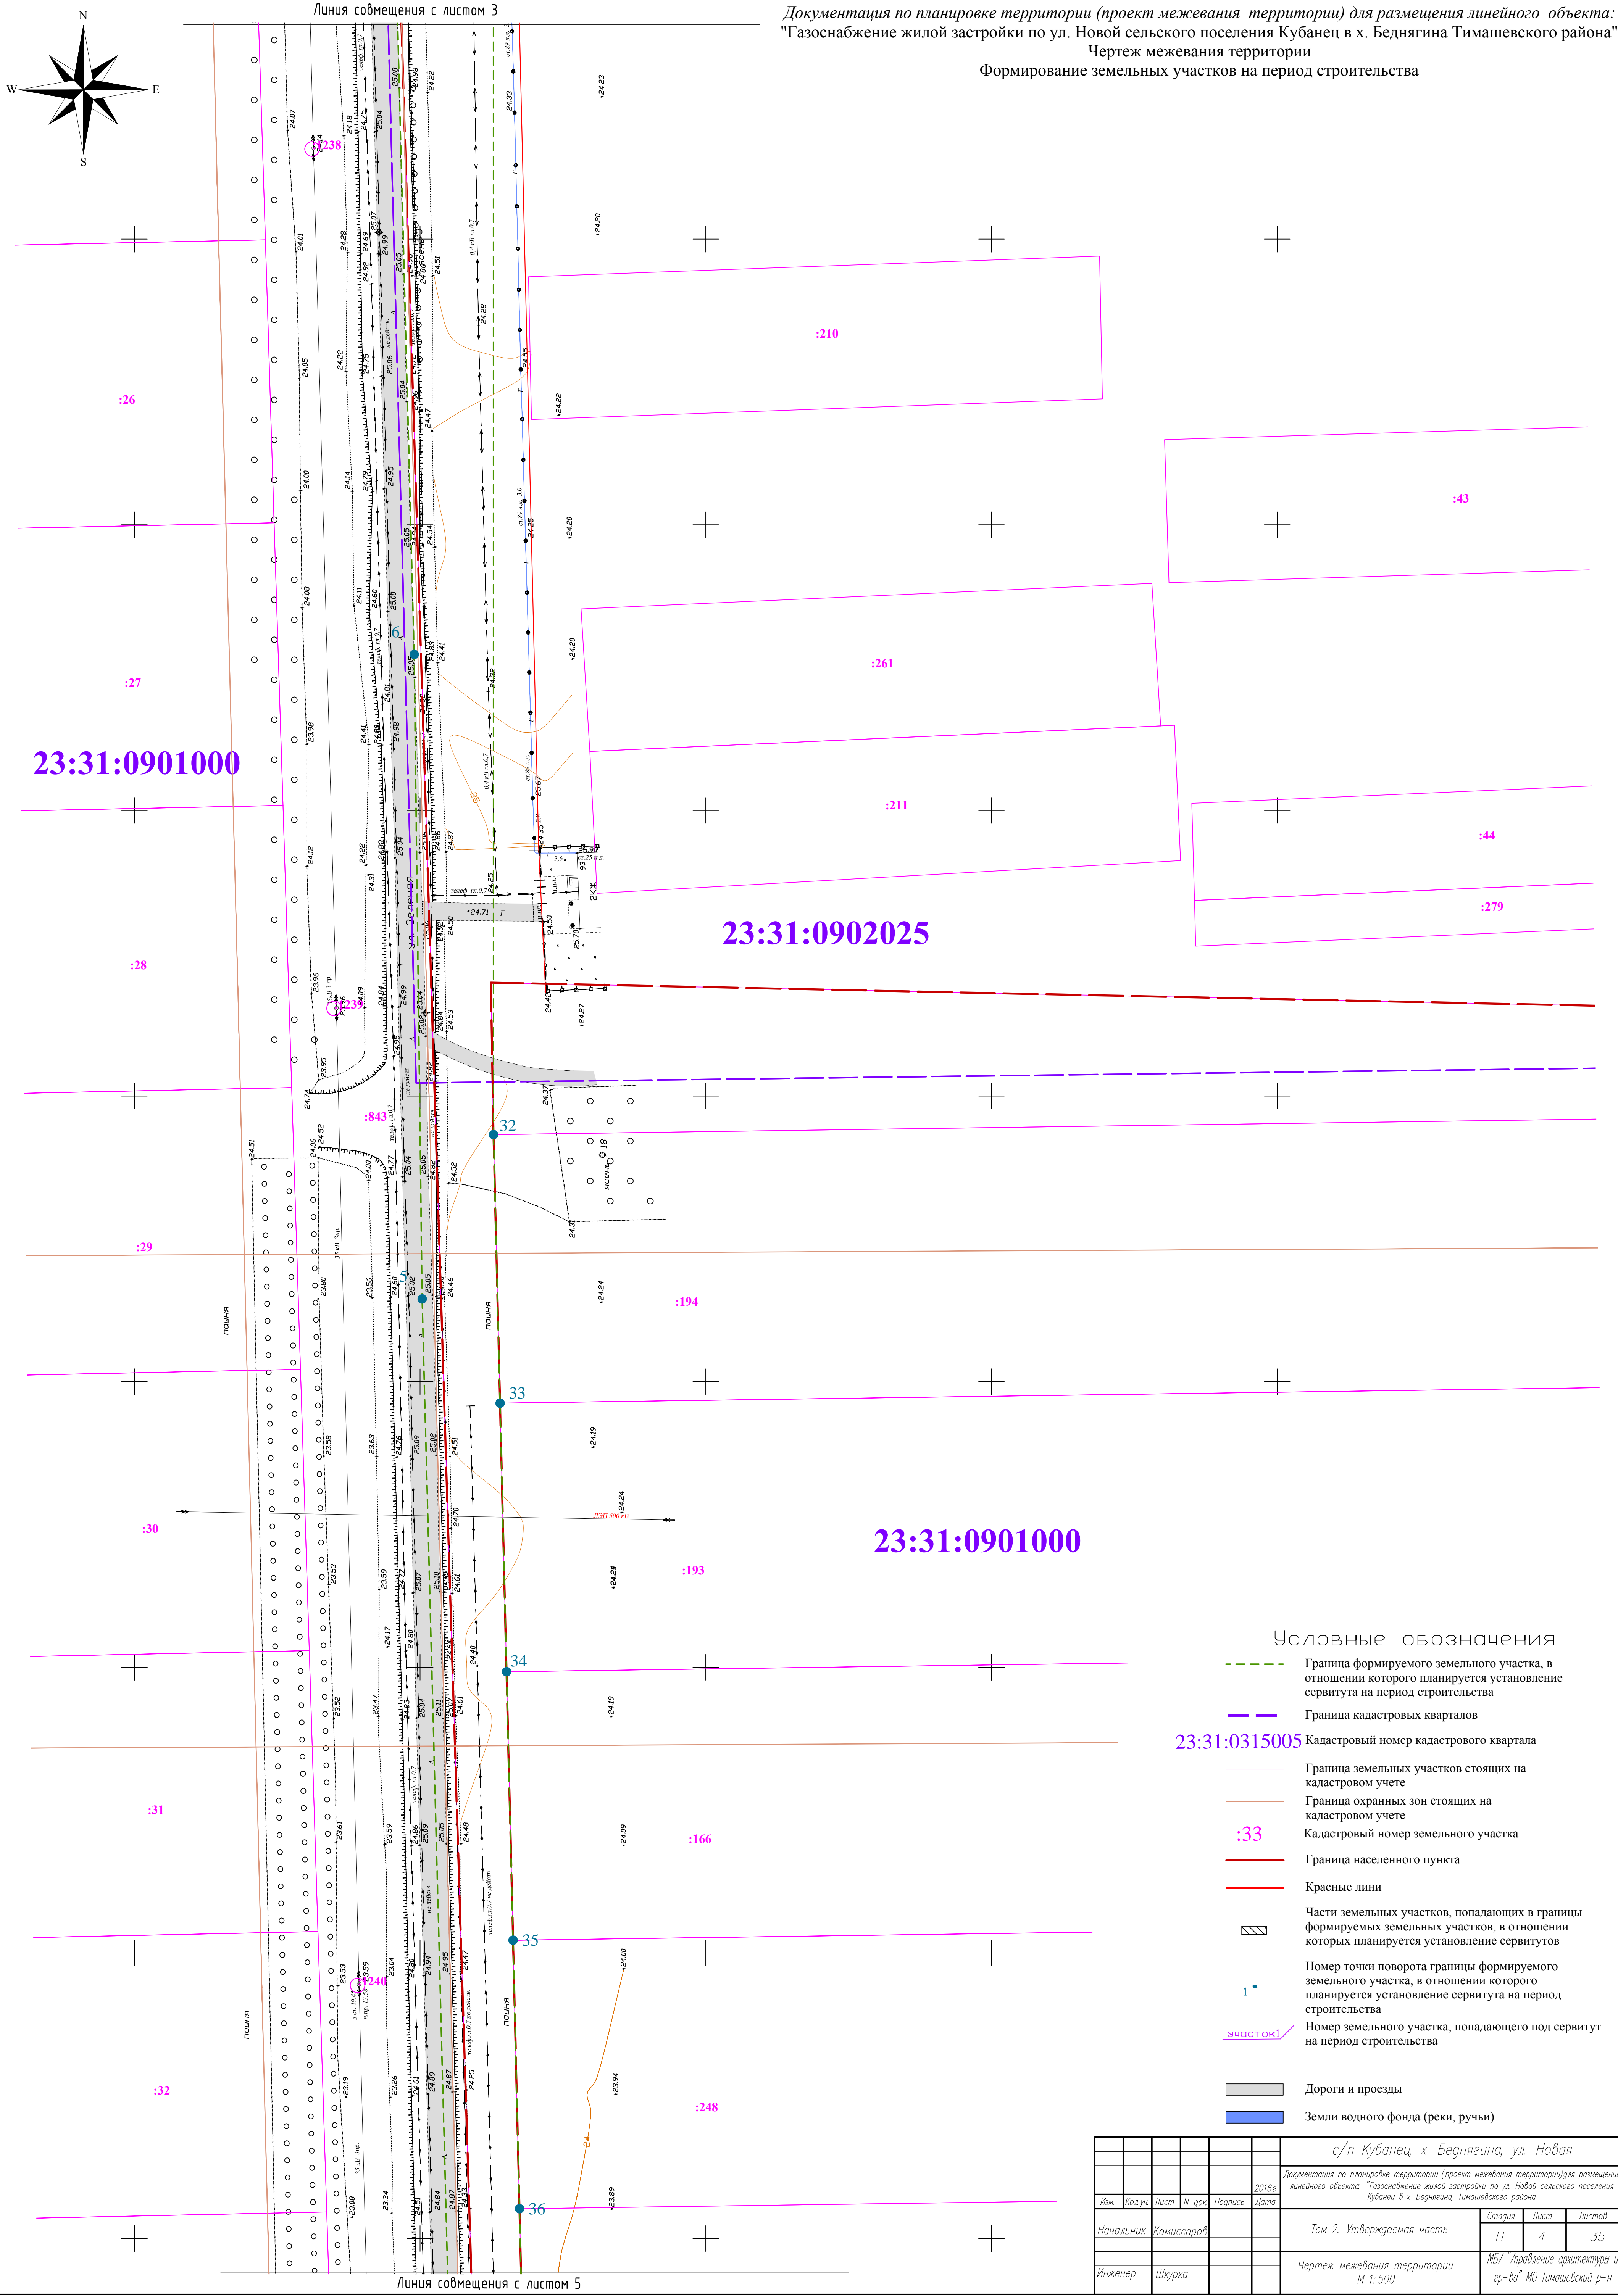

Условные обозначения

- Граница формируемого земельного участка, в отношении которого планируется установление сервитута на период строительства
- Граница кадастровых кварталов
- Граница земельных участков стоящих на кадастровом учете
- Граница охранных зон стоящих на кадастровом учете
- Кадастровый номер земельного участка
- Граница населенного пункта
- Красные линии
- Части земельных участков, попадающих в границы формируемых земельных участков, в отношении которых планируется установление сервитутов
- Номер точки поворота границы формируемого земельного участка, в отношении которого планируется установление сервитута на период строительства
- Номер земельного участка, попадающего под сервитут на период строительства

- Дороги и проезды
- Земли водного фонда (реки, ручьи)

с/п Кубанец, х. Беднягина, ул. Новая						
Документация по планировке территории (проект межевания территории) для размещения линейного объекта "Газоснабжение жилой застройки по ул. Новой сельского поселения Кубанец в х. Беднягина, Тимашевского района"						
Изм.	Кол.уч.	Лист	И. док.	Подпись	Дата	2016 г.
Начальник	Комиссаров					
Инженер	Шкурка					
Том 2. Утверждаемая часть						Лист 4
Чертеж межевания территории М 1:500						Лист 35
						МБУ "Управление архитектуры и град-ва" МО Тимашевский р-н