Документация по планировке территории (проект межевания территории) для размещения линейного объекта:
"Газоснабжение жилой застройки по ул. Новой сельского поселения Кубанец в х. Беднягина Тимашевского района"
Чертеж межевания территории
Формирование земельных участков на период эксплуатации

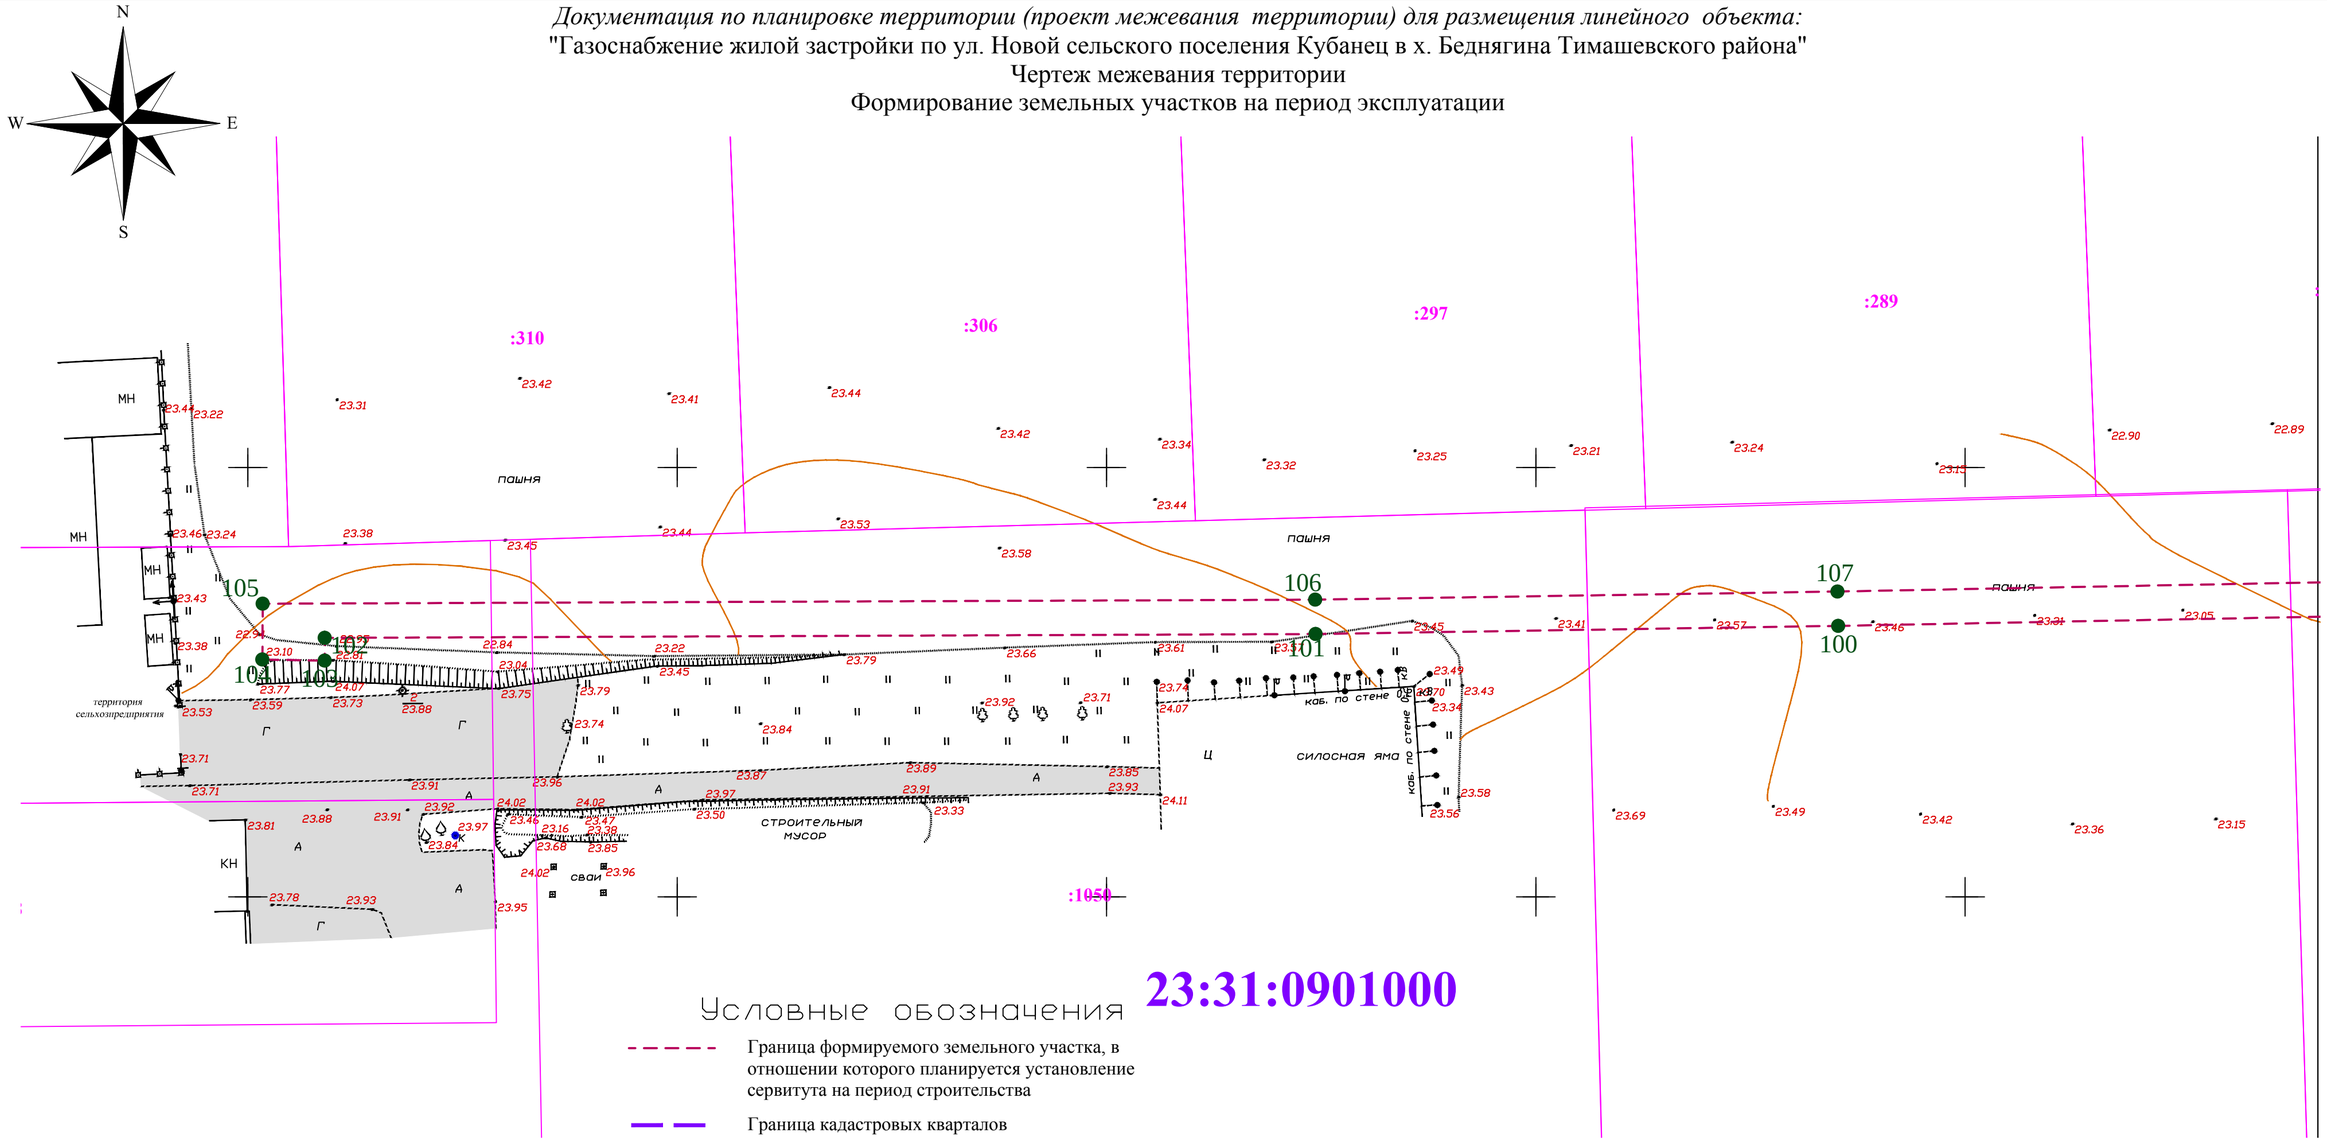

23:31:0901000

Условные обозначения

- Граница формируемого земельного участка, в отношении которого планируется установление сервитута на период строительства
- Граница кадастровых кварталов
- 23:31:0315005 Кадастровый номер кадастрового квартала
- Граница земельных участков стоящих на кадастровом учете
- Граница охранных зон стоящих на кадастровом учете
- :33 Кадастровый номер земельного участка
- Граница населенного пункта
- Красные лини
- Части земельных участков, попадающих в границы формируемых земельных участков, в отношении которых планируется установление сервитутов
- 1 Номер точки поворота границы формируемого земельного участка, в отношении которого планируется установление сервитута на период строительства
- участок1 Номер земельного участка, попадающего под сервитут на период строительства
- Дороги и проезды
- Земли водного фонда (реки, ручьи)

Изм.	Кол.уч.	Лист	N док.	Подпись	Дата
Начальник		Комиссаров			2016г.
Инженер		Шкурка			

с/п Кубанец, х. Беднягина, ул. Новая

Документация по планировке территории (проект межевания территории)для размещения линейного обьекта: "Газоснабжение жилой застройки по ул. Новой сельского поселения Кубанец в х. Беднягина, Тимашевского района

Том 2. Утверждаемая часть	Стадия	Лист	Листов
	П	20	35
Чертеж межевания территории М 1:500	МБУ "Управление архитектуры и гр-ва" МО Тимашевский р-н		