


Линия соещения с листом 26

Документация по планировке территории (проект межевания территории) для размещения линейного объекта:
"Газоснабжение жилой застройки по ул. Новой сельского поселения Кубанец в х. Беднягина Тимашевского района"
Чертеж межевания территории
Границы образуемых земельных участков на кадастровом плане территории

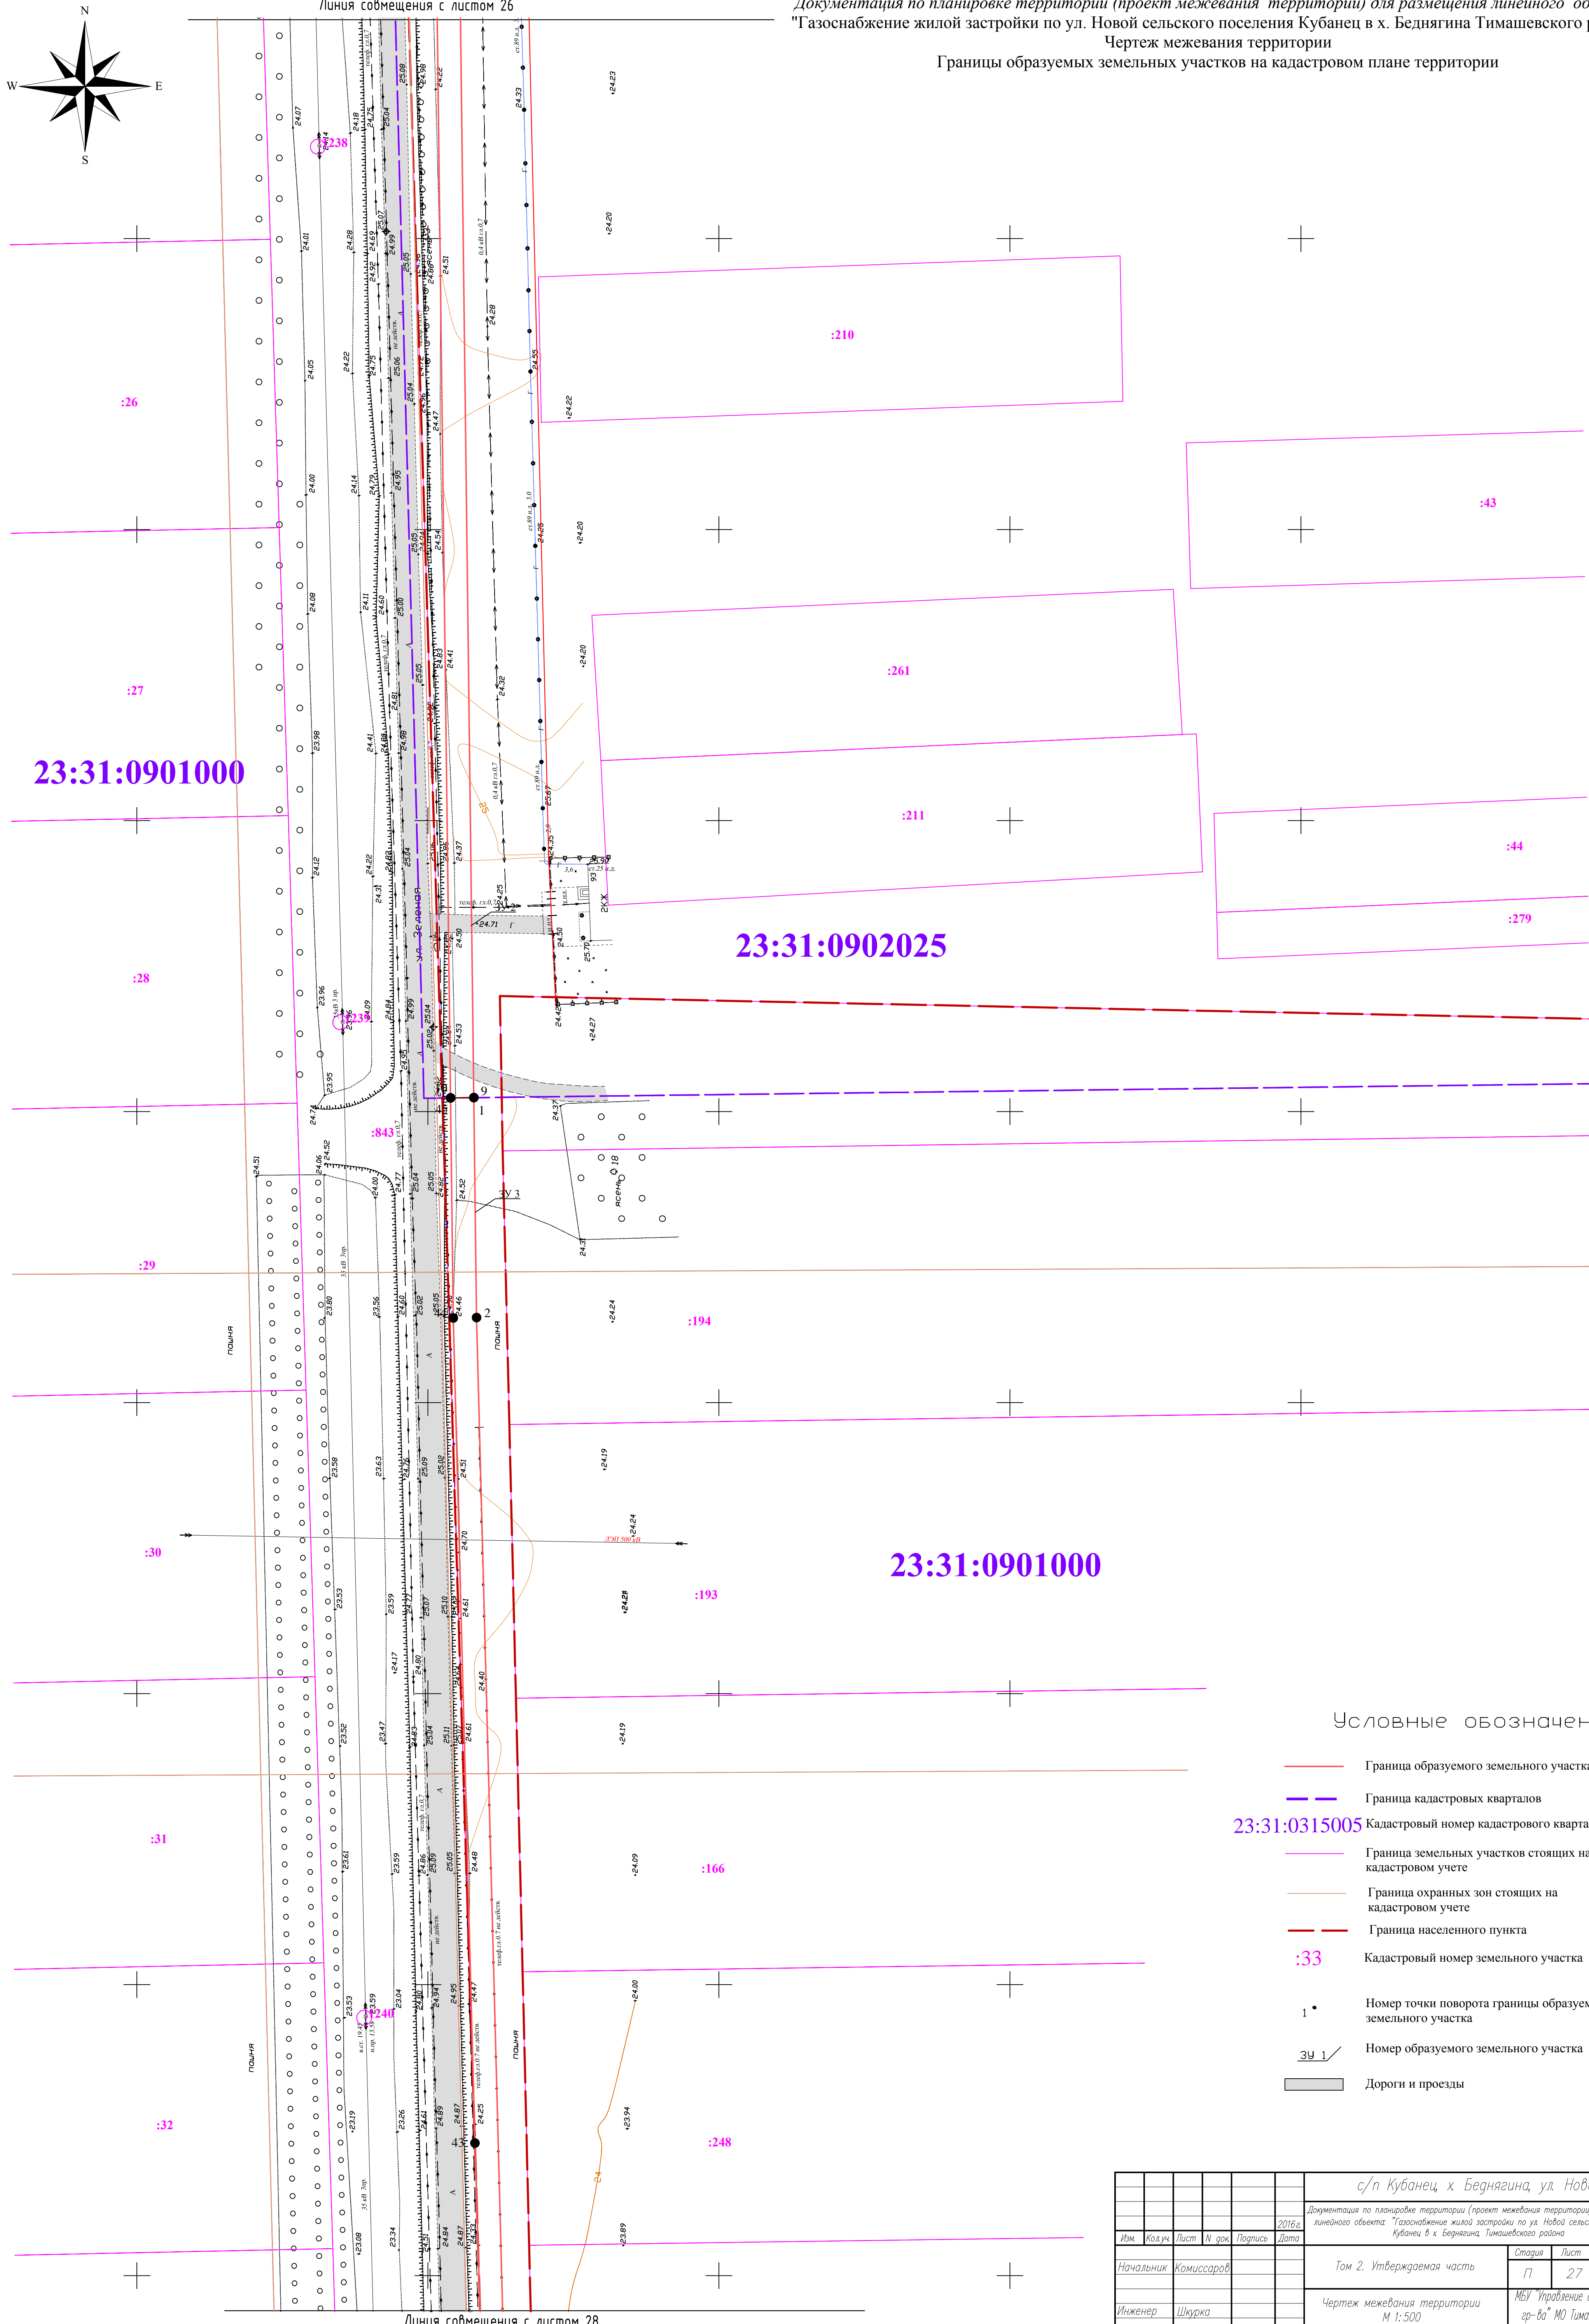

Линия соещения с листом 28

Условные обозначения

- Граница образуемого земельного участка
- Граница кадастровых кварталов
- Кадастровый номер кадастрового квартала 23:31:0315005
- Граница земельных участков стоящих на кадастровом учете
- Граница охранных зон стоящих на кадастровом учете
- Граница населенного пункта
- Кадастровый номер земельного участка :33
- Номер точки поворота границы образуемого земельного участка 1
- Номер образуемого земельного участка 3У 1
- Дороги и проезды

| | | | | | | |
|---|------------|------|---------|---|------|---------|
| с/п Кубанец, х. Беднягина, ул. Новая | | | | | | |
| Документация по планировке территории (проект межевания территории) для размещения линейного объекта "Газоснабжение жилой застройки по ул. Новой сельского поселения Кубанец в х. Беднягина, Тимашевского района" | | | | | | |
| Изм. | Кол.уч. | Лист | И. док. | Подпись | Дата | 2016 г. |
| Начальник | Комиссаров | | | | | |
| Инженер | Шкурка | | | | | |
| Том 2. Утверждаемая часть | | | | Старший | Лист | Листов |
| | | | | П | 27 | 35 |
| Чертеж межевания территории М 1:500 | | | | МБУ "Управление архитектуры и град-ва" МО Тимашевский р-н | | |