
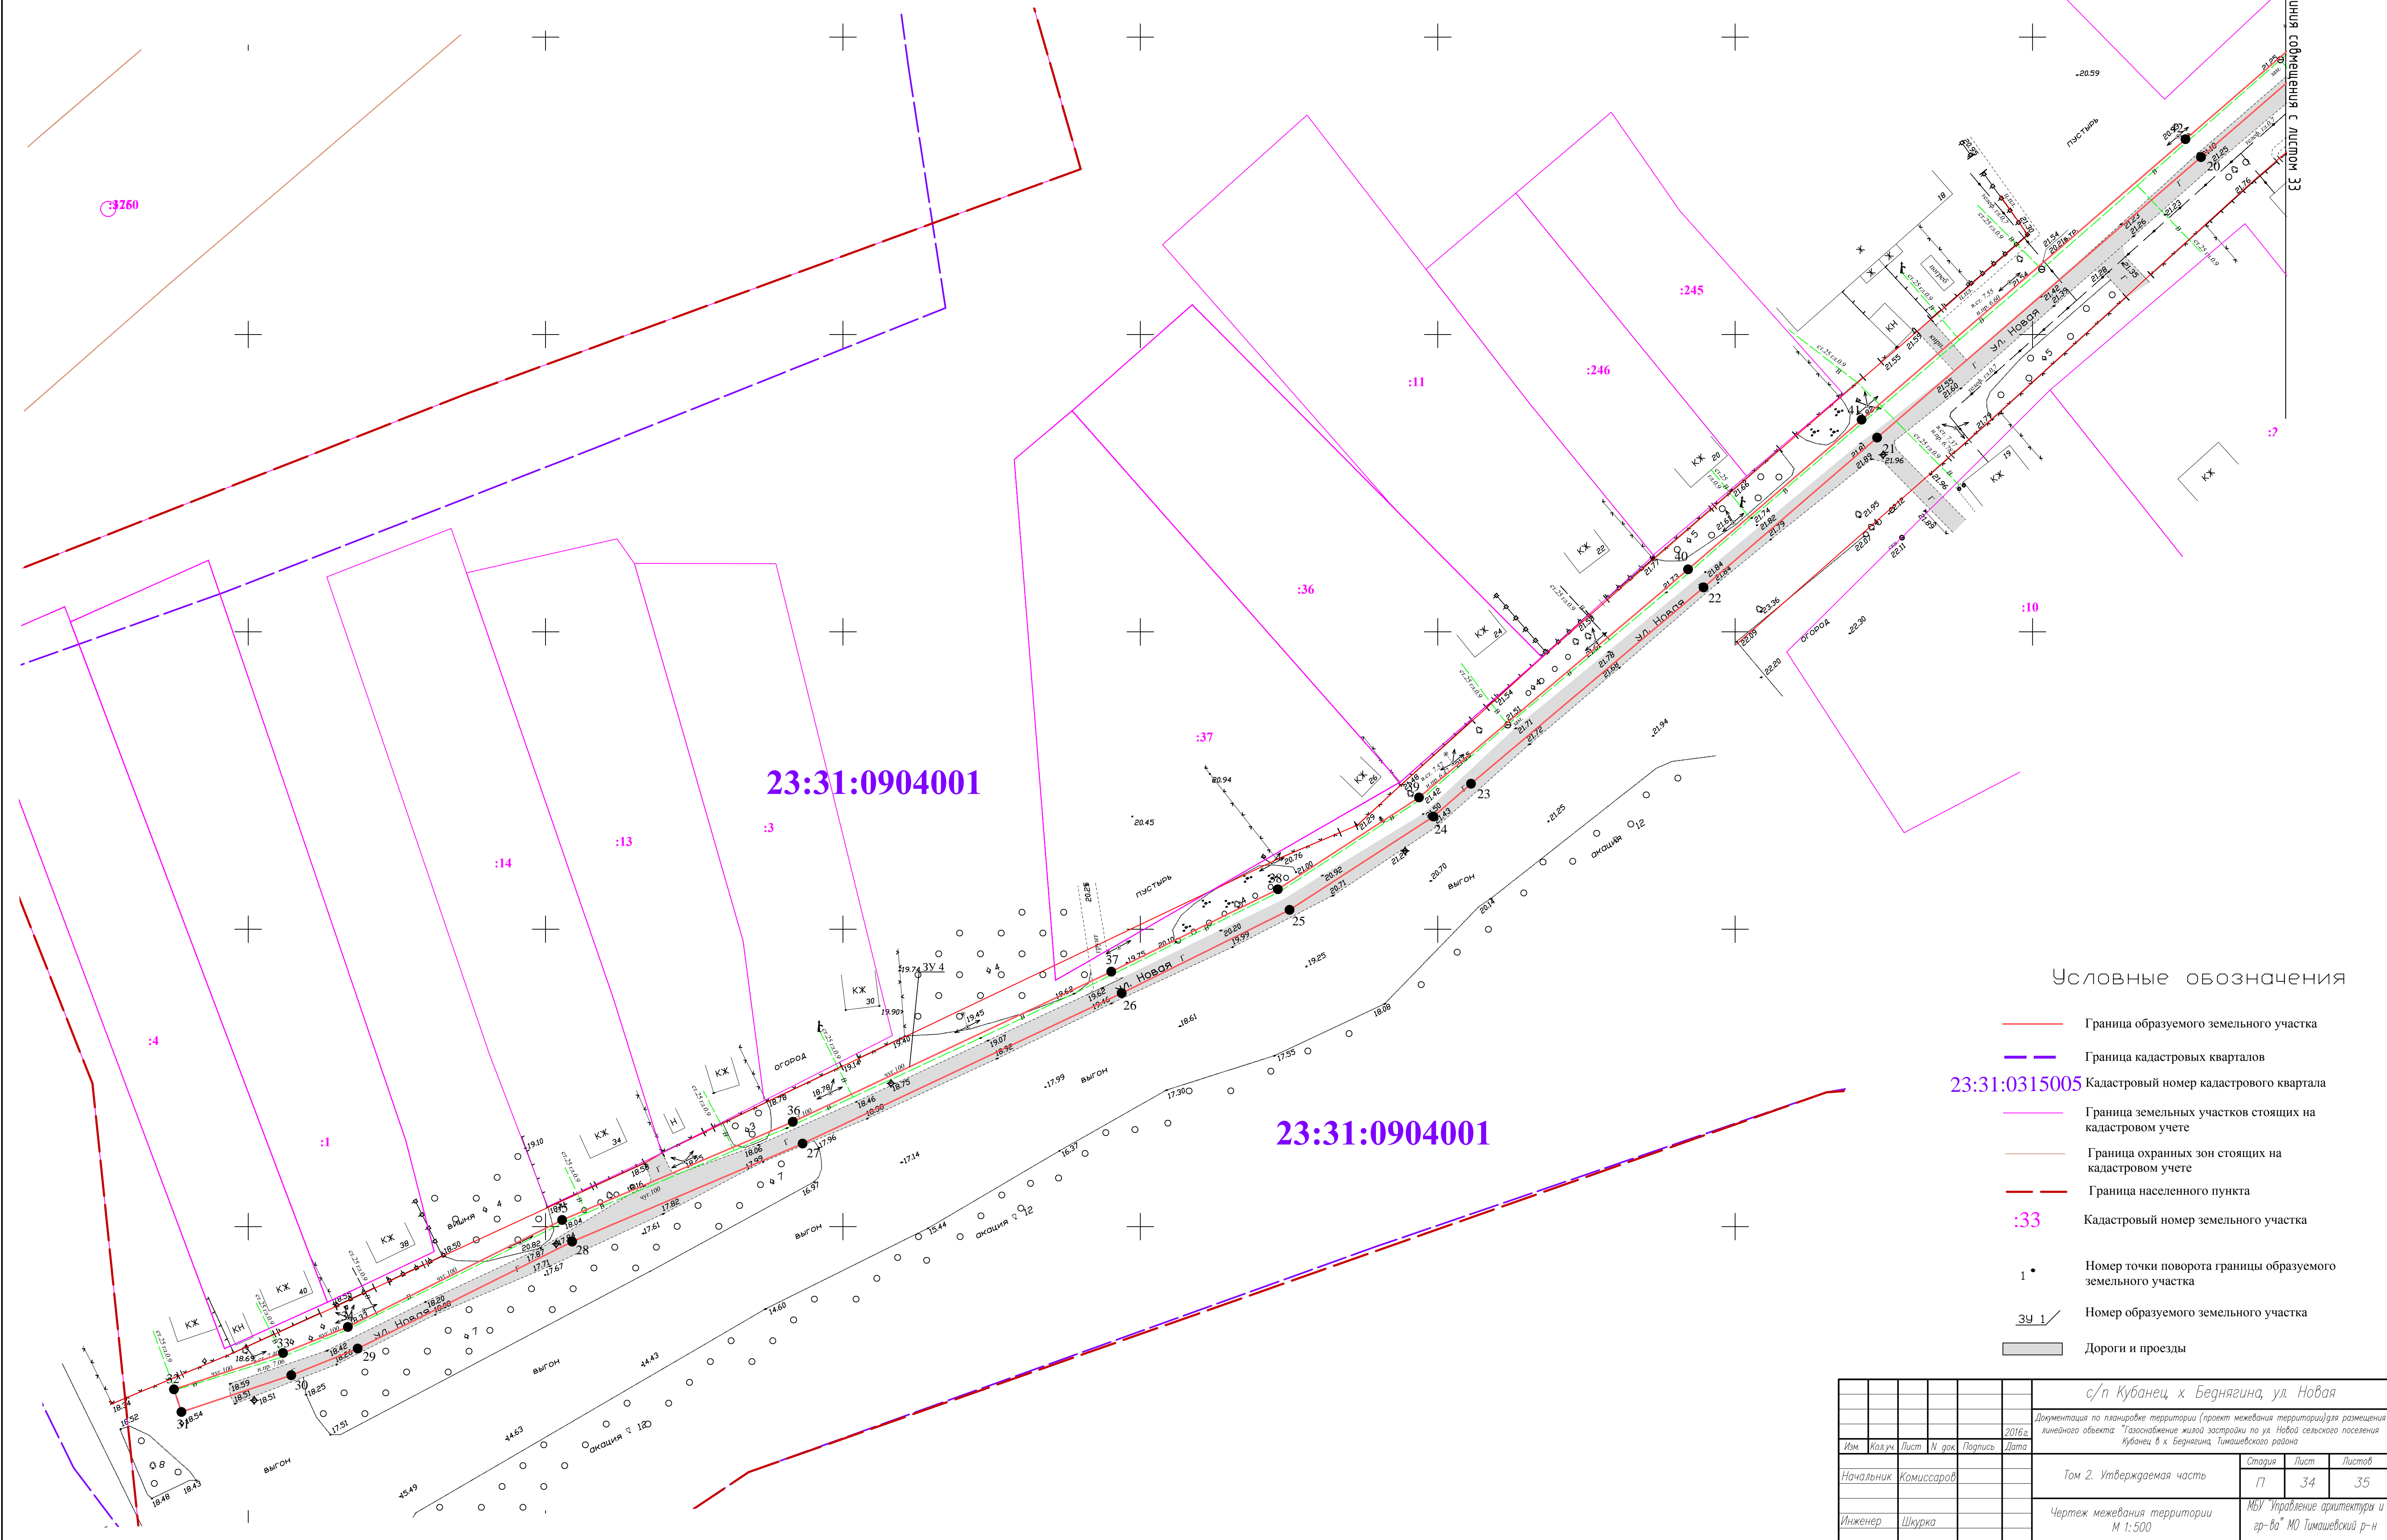


Документация по планировке территории (проект межевания территории) для размещения линейного объекта:
"Газоснабжение жилой застройки по ул. Новой сельского поселения Кубанец в х. Беднягина Тимашевского района"
Чертеж межевания территории
Границы образуемых земельных участков на кадастровом плане территории

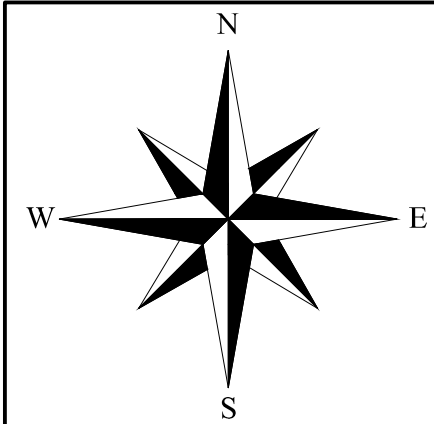

Условные обозначения

- Граница образуемого земельного участка
- Граница кадастровых кварталов
- Граница земельных участков стоящих на кадастровом учете
- Граница охранных зон стоящих на кадастровом учете
- Граница населенного пункта
- Кадастровый номер земельного участка
- Номер точки поворота границы образуемого земельного участка
- Номер образуемого земельного участка
- Дороги и проезды

					с/п Кубанец, х. Беднягина, ул. Новая		
					Документация по планировке территории (проект межевания территории) для размещения линейного объекта "Газоснабжение жилой застройки по ул. Новой сельского поселения Кубанец в х. Беднягина, Тимашевского района"		
Изм.	Колуч.	Лист	И. док.	Подпись	Дата		
Начальник	Комиссаров					Том 2. Утверждаемая часть	Старая Лист Листов
							П 34 35
Инженер	Шкурка					Чертеж межевания территории М 1:500	МБУ Управление архитектуры и град-ва МО Тимашевский р-н