Документация по планировке территории (проект межевания территории) для размещения линейного объекта:
"Газоснабжение жилой застройки по ул. Западной сельского поселения Кубанец в х. Беднягина Тимашевского района"
Чертеж межевания территории
Формирование земельных участков на период строительства

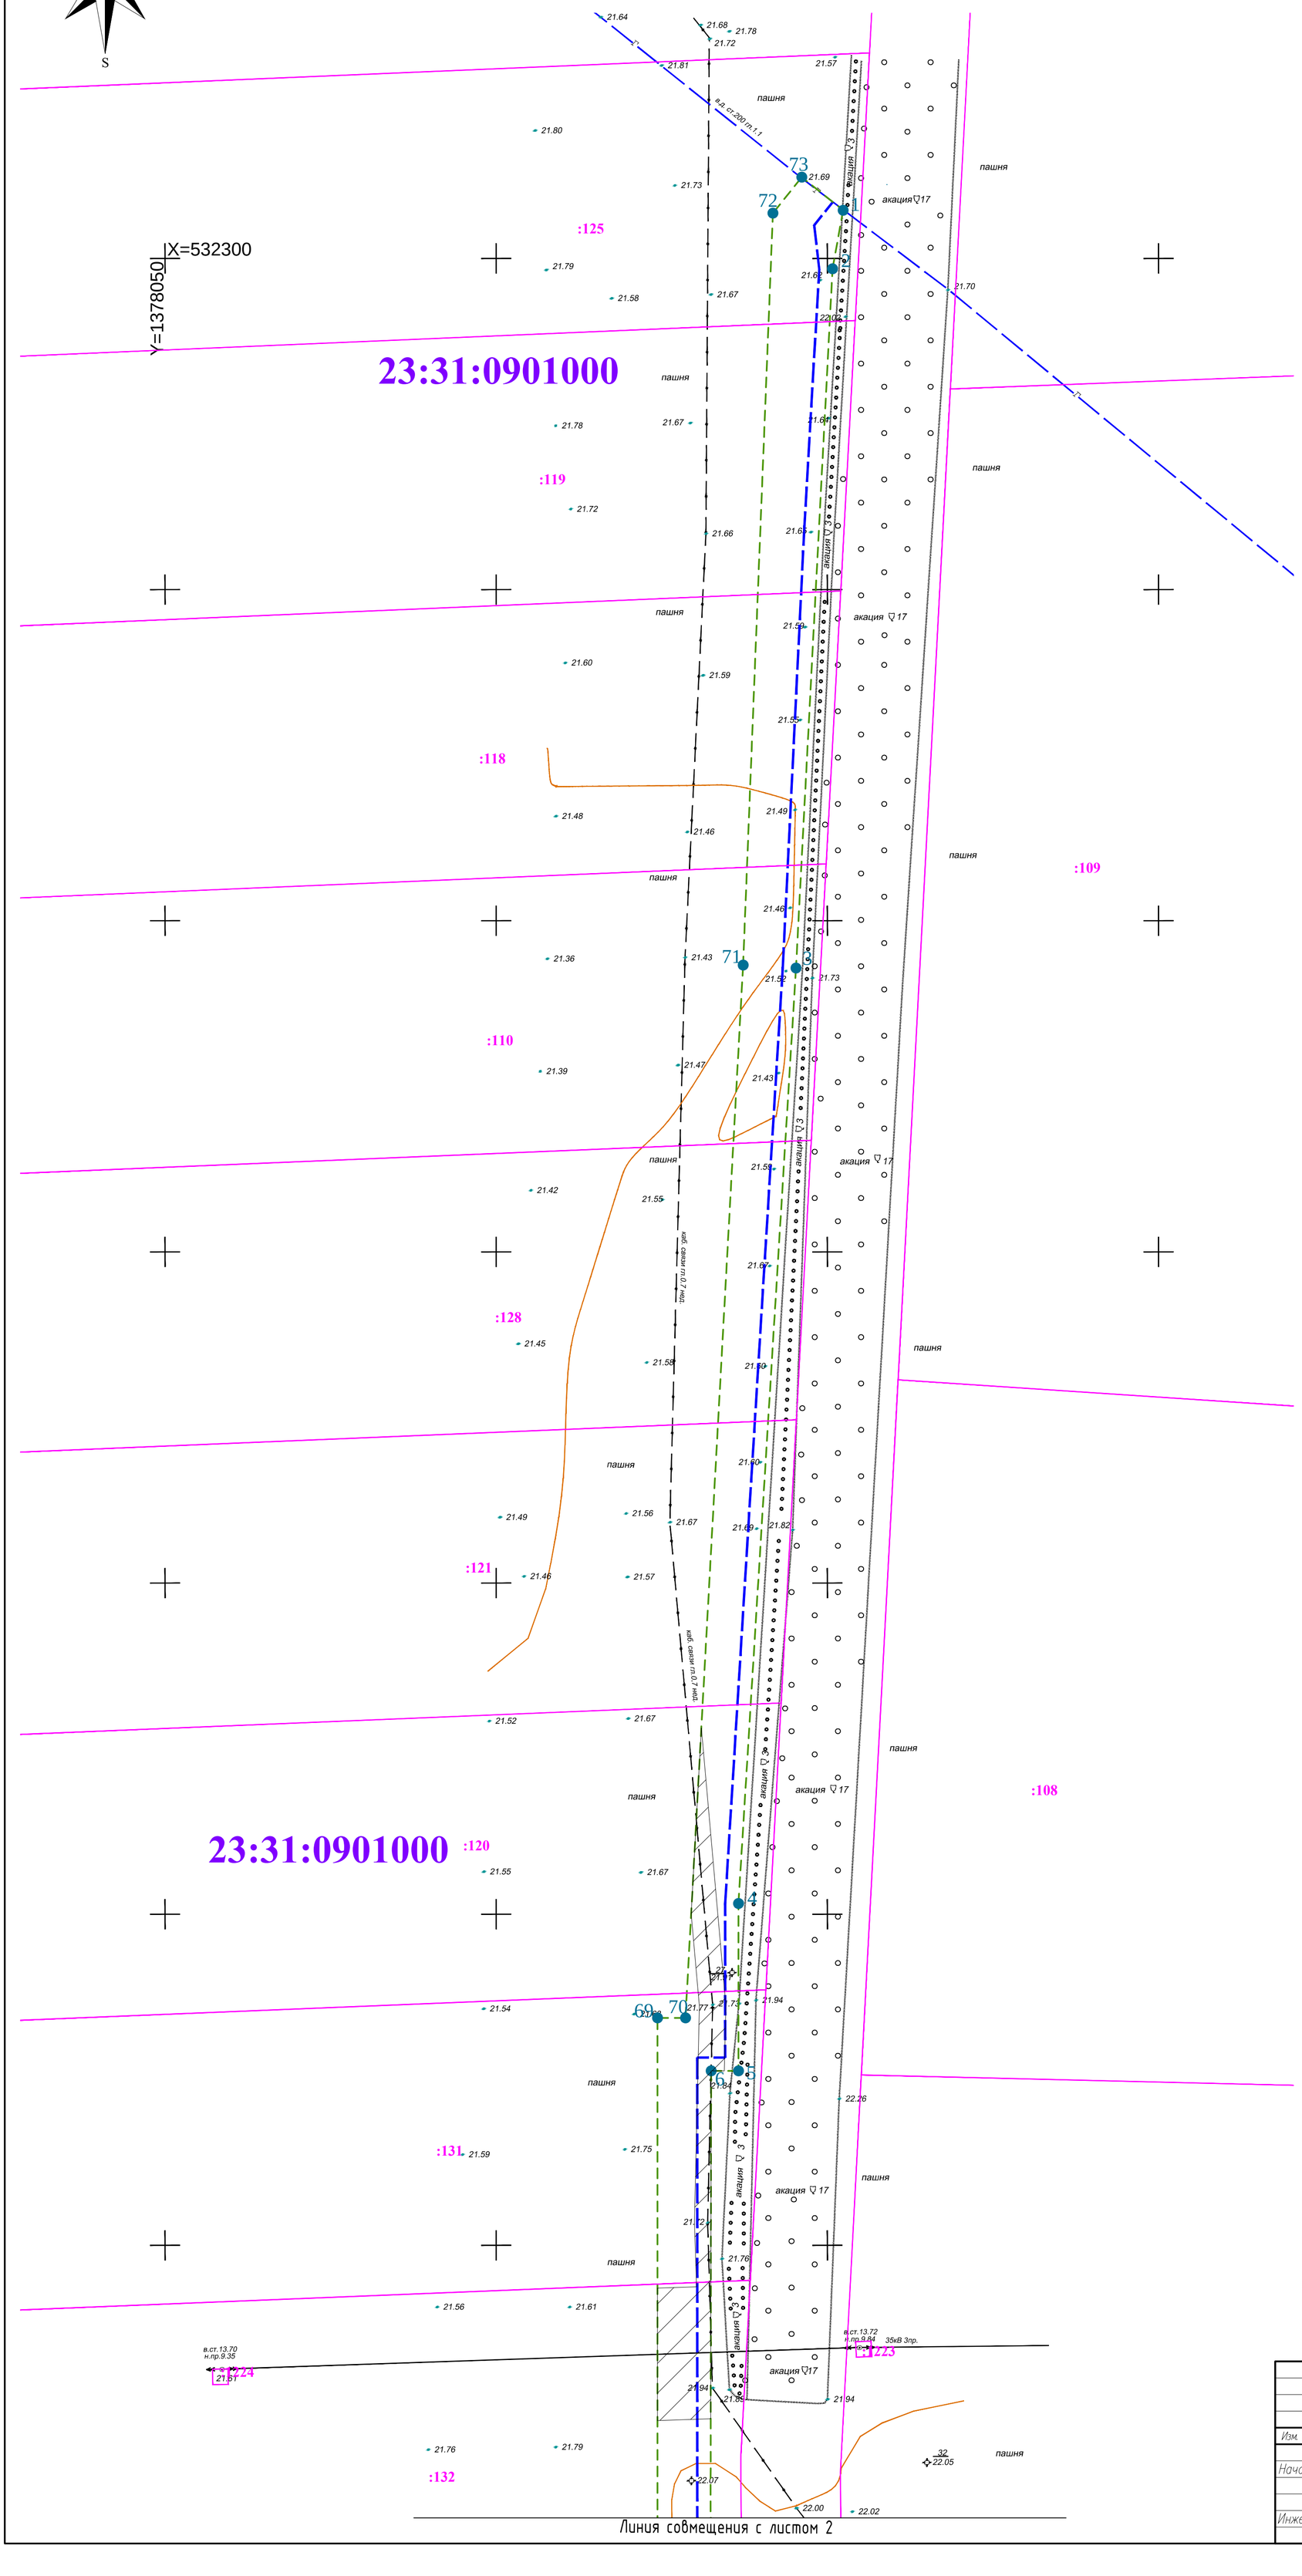

Каталог координат земельного участка, в отношении которого планируется установление сервитута на период строительства

N N точек	Дирекционные углы	Меры линий	N N точек	Координаты Y	Координаты X
1-2	190°14'54"	8.99	1	1378152.38	532307.27
2-3	182°59'26"	105.72	2	1378150.78	532298.43
3-4	183°31'13"	141.52	3	1378145.27	532192.86
4-5	180°00'00"	25.26	4	1378136.58	532051.6
5-6	270°00'00"	4.13	5	1378136.58	532026.34
6-7	180°03'55"	84	6	1378132.45	532026.34
7-8	180°49'24"	172.69	7	1378132.35	531942.35
8-9	181°20'48"	122.94	8	1378129.87	531769.67
9-10	179°29'38"	26.02	9	1378126.98	531646.76
10-11	181°35'52"	106.13	10	1378127.21	531620.74
11-12	177°29'16"	79.56	11	1378124.25	531514.66
12-13	177°31'13"	40.49	12	1378127.74	531435.18
13-14	180°02'28"	46.41	13	1378129.49	531394.72
14-15	90°00'00"	16.61	14	1378129.46	531348.32
15-16	180°00'00"	153.44	15	1378146.06	531348.32
16-17	90°00'00"	24.59	16	1378146.06	531194.88
17-18	179°36'24"	19.56	17	1378170.65	531194.88
18-19	46°23'29"	7.54	18	1378170.79	531175.32
19-20	90°00'00"	91.53	19	1378176.25	531180.52
20-21	0°00'00"	9.21	20	1378267.78	531180.52
21-22	355°15'12"	74.44	21	1378267.78	531189.73
22-23	352°56'32"	35.65	22	1378261.62	531263.92
23-24	82°56'32"	6	23	1378257.24	531299.3
24-25	172°56'32"	35.77	24	1378263.19	531300.03
25-26	175°15'12"	74.81	25	1378267.59	531264.53
26-27	168°59'42"	9.64	26	1378273.78	531189.98
27-28	180°00'00"	37.99	27	1378275.62	531180.52
28-29	270°00'00"	4.8	28	1378275.62	531142.53
29-30	179°59'53"	6.07	29	1378270.81	531142.53
30-31	176°02'12"	94.88	30	1378270.81	531136.45
31-32	86°29'40"	5.78	31	1378277.37	531041.8
32-33	180°04'17"	139.48	32	1378283.14	531042.15
33-34	270°04'17"	6	33	1378282.97	530902.67
34-35	0°04'17"	133.09	34	1378276.97	530902.68
35-36	266°29'40"	5.35	35	1378277.14	531035.77
36-37	356°04'34"	18.14	36	1378271.8	531035.44
37-38	356°03'01"	82.11	37	1378270.56	531053.54
38-39	359°37'10"	13.07	38	1378264.9	531135.46
39-40	103°48'27"	2.7	39	1378264.81	531148.53
40-41	89°02'43"	3	40	1378267.44	531147.88
41-42	0°25'22"	2.71	41	1378270.44	531147.93
42-43	357°58'52"	23.89	42	1378270.46	531150.64
43-44	270°00'00"	90.97	43	1378269.62	531174.52
44-45	226°23'29"	8.23	44	1378178.65	531174.52
45-46	185°00'07"	5.48	45	1378172.69	531168.84
46-47	180°00'00"	7.05	46	1378172.21	531163.39
47-48	223°10'08"	3.23	47	1378172.21	531156.34
48-49	191°26'31"	22.93	48	1378170	531153.98
49-50	179°55'48"	41.62	49	1378165.45	531131.51
50-51	195°16'53"	9.25	50	1378165.5	531089.89
51-52	178°27'19"	45.53	51	1378163.06	531080.96
52-53	268°27'19"	6	52	1378164.29	531035.45
53-54	358°27'19"	46.42	53	1378158.29	531035.29
54-55	15°16'53"	9.33	54	1378157.04	531081.69
55-56	0°00'00"	41.42	55	1378159.5	531090.69
56-57	8°01'30"	24.47	56	1378159.5	531132.11
57-58	359°36'24"	30.54	57	1378162.92	531156.34
58-59	270°00'00"	24.65	58	1378162.71	531186.88
59-60	0°00'00"	153.44	59	1378138.06	531186.88
60-61	270°00'00"	16.61	60	1378138.06	531340.32
61-62	0°02'05"	54.24	61	1378121.46	531340.32
62-63	357°32'07"	81.22	62	1378121.49	531394.56
63-64	357°32'07"	40.01	63	1378118	531475.7
64-65	1°35'52"	105.18	64	1378116.28	531515.68
65-66	1°05'50"	67	65	1378119.21	531620.82
66-67	0°57'48"	81.99	66	1378120.49	531687.81
67-68	0°49'24"	172.63	67	1378121.87	531769.79
68-69	0°00'00"	91.94	68	1378124.35	531942.41
69-70	90°00'00"	4.22	69	1378124.35	532034.34
70-71	3°08'00"	159.19	70	1378128.58	532034.34
71-72	2°16'06"	113.62	71	1378137.28	532193.3
72-73	38°41'39"	6.98	72	1378141.77	532306.83
73-1	128°41'39"	8	73	1378146.14	532312.27

Периметр : 3675.1 м Площадь : 13370 кв.м

Технико экономические показатели

№ П/П	Кадастровый номер	Правообладатель	Категория земель	Разрешённое использование	Площадь	Ед. Изм
1	23:31:0901000 23:31:0906001	Администрация сельского поселения Кубанец	населенных пунктов		5306	кв.м.
2	23:31:0901000:125	Колоскова Г.И.	земли с/х назначения	для с/х производства	189	кв.м.
3	23:31:0901000:119, 118	Подтикан В.И.	земли с/х назначения	для с/х производства	716	кв.м.
4	23:31:0901000:110, 128	Марчук Е.Я.	земли с/х назначения	для с/х производства	658	кв.м.
5	23:31:0901000:121	Приходько Ю.В.	земли с/х назначения	для с/х производства	317	кв.м.
6	23:31:0901000:120	Понаморенко Т.Ф.	земли с/х назначения	для с/х производства	313	кв.м.
7	23:31:0901000:131	Коновалова Г.В.	земли с/х назначения	для с/х производства	387	кв.м.
8	23:31:0901000:132	Коновалов А.П.	земли с/х назначения	для с/х производства	356	кв.м.
9	23:31:0901000:113	Грицай Т.Н.	земли с/х назначения	для с/х производства	360	кв.м.
10	23:31:0901000:127	Зайцев А.Н.	земли с/х назначения	для с/х производства	365	кв.м.
11	23:31:0901000:126	Зайцева А.Г.	земли с/х назначения	для с/х производства	249	кв.м.
12	23:31:0901000:129	Марченко А.И.	земли с/х назначения	для с/х производства	371	кв.м.
13	23:31:0901000:138	Павленко А.А.	земли с/х назначения	для с/х производства	372	кв.м.
14	23:31:0901000:117	Мисютина З.Ф.	земли с/х назначения	для с/х производства	246	кв.м.
15	23:31:0901000:133, 137	Павленко Н.А.	земли с/х назначения	для с/х производства	605	кв.м.
16	23:31:0901000:134	Швайка Н.Н.	земли с/х назначения	для с/х производства	393	кв.м.
17	23:31:0901000:135	Соворская Е.А.	земли с/х назначения	для с/х производства	269	кв.м.
18	23:31:0901000:141	Сниткин А.К.	земли с/х назначения	для с/х производства	271	кв.м.
19	23:31:0901000:140, 139	Сниткина Т.И.	земли с/х назначения	для с/х производства	548	кв.м.
20	23:31:0901000:122	Носенко Н.Б.	земли с/х назначения	для с/х производства	279	кв.м.
21	23:31:0901000:418	Авдеева Е.Я.	земли с/х назначения	для с/х производства	418	кв.м.
22	23:31:0901000:83	не определен	земли с/х назначения	для с/х производства	60	кв.м.
23	23:31:0901000:838	не определен	не установлена	нет данных	129	кв.м.
24	23:31:0901000:836	не определен	не установлена	нет данных	89	кв.м.
25	23:31:0906001:19	Коршунов С.Н. Хижняк М.Л.	земли населенных пунктов	для ЛПХ	104	кв.м.

Условные обозначения

- Граница формируемого земельного участка, в отношении которого планируется установление сервитута на период строительства
- Граница кадастровых кварталов
- 23:31:0315005 Кадастровый номер кадастрового квартала
- Граница земельных участков стоящих на кадастровом учете
- :33 Кадастровый номер земельного участка
- Граница населенного пункта
- Части земельных участков, попадающих в границы формируемых земельных участков, в отношении которых планируется установление сервитутов
- 1 Номер точки поворота границы формируемого земельного участка, в отношении которого планируется установление сервитута на период строительства
- участок1 Номер земельного участка, попадающего под сервитут на период строительства
- Дороги и проезды
- Земли водного фонда (реки, ручьи)

						Тимашевский р-н, х. Беднягина, ул. Западная	
					2015г.	Документация по планировке территории (проект межевания территории) для размещения линейного объекта: "Газоснабжение жилой застройки по ул. Западной сельского поселения Кубанец в х. Беднягина"	
Изм.	Кол.уч.	Лист	N док.	Подпись	Дата		
Начальник	Комиссаров					Том 2. Утверждаемая часть	Стадия: П; Лист: 1; Листов: 8
Инженер	Шкурка					Чертеж межевания территории М 1:500	МБУ "Управление архитектуры и гр-ва" МО Тимашевский р-н