


Документация по планировке территории (проект планировки территории) для размещения линейного объекта:
"Газоснабжение жилой застройки по ул. Западной сельского поселения Кубанец в х. Беднягина"
Чертеж планировки территории
Чертеж красных линий, линий обозначающих дороги, улицы, проезды, линии связи, объекты инженерной и транспортной инфраструктуры
зон планируемого размещения объектов капитального строительства

Линия совмещения с листом Э

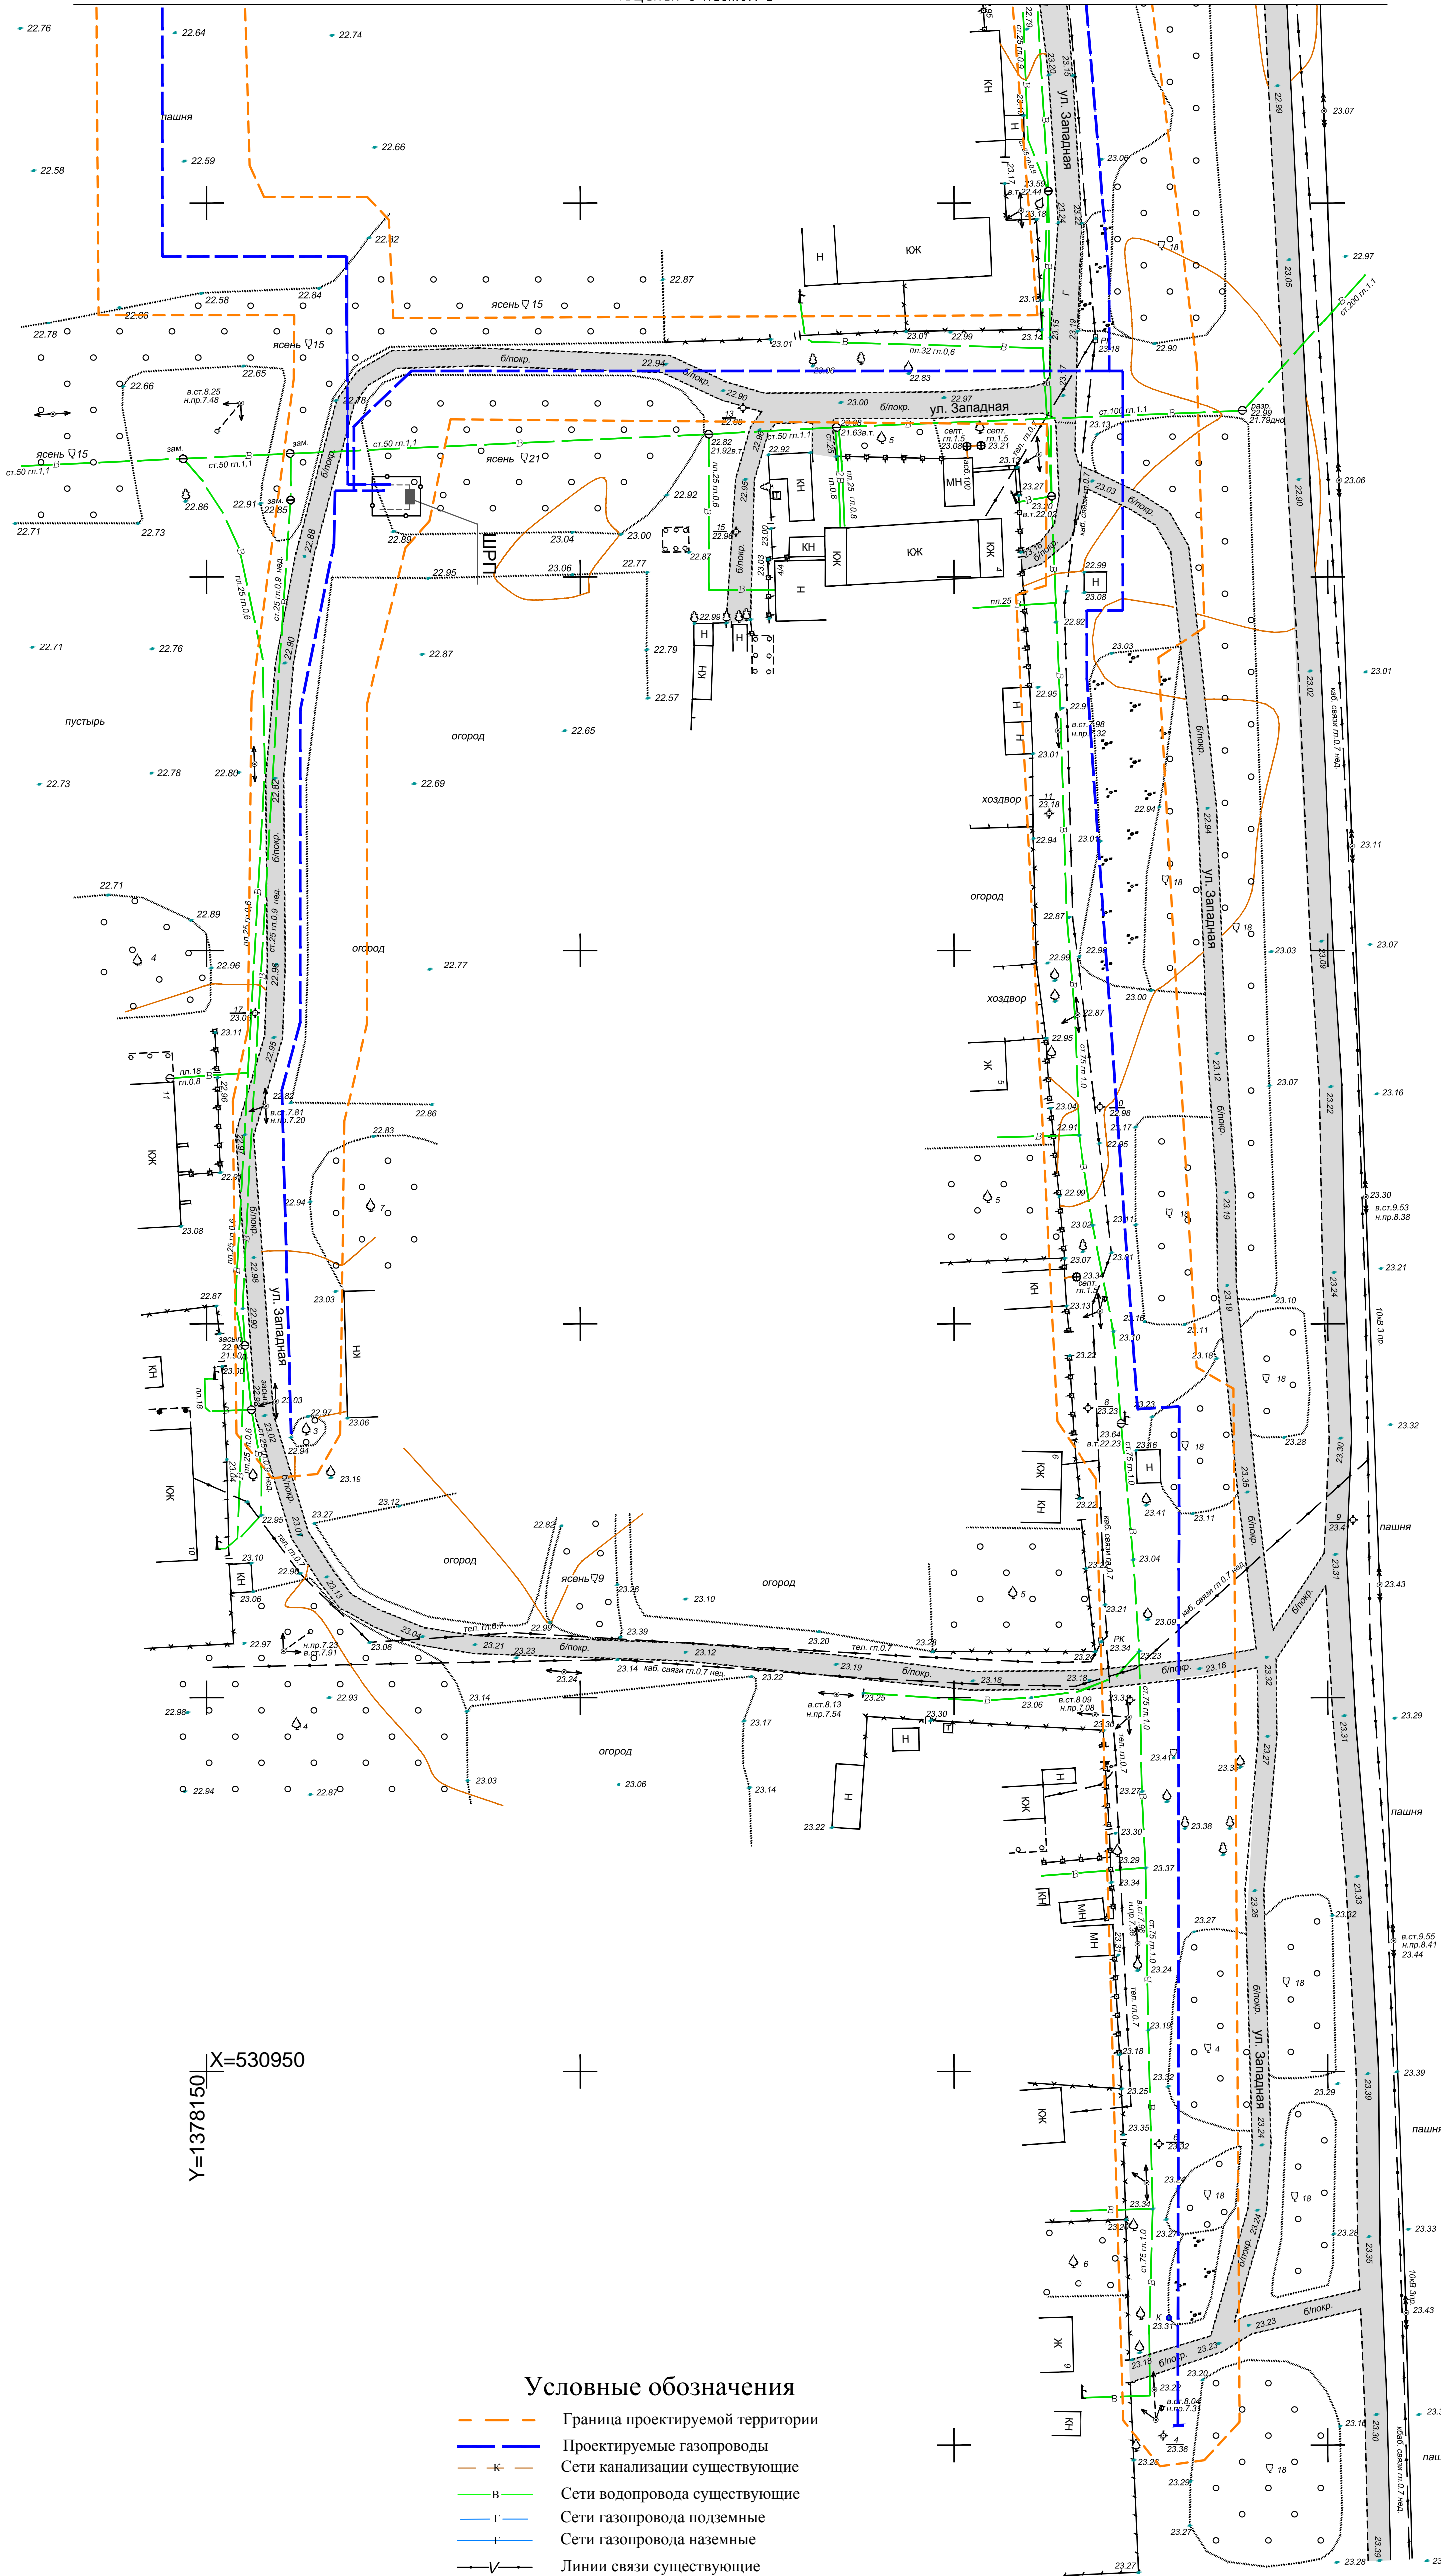

X=530950
Y=1378150

Условные обозначения

- Граница проектируемой территории
- Проектируемые газопроводы
- Сети канализации существующие
- Сети водопровода существующие
- Сети газопровода подземные
- Сети газопровода наземные
- Линии связи существующие
- Линии электропередач высокого и низкого напряжения
- Красные линии
- Дороги, улицы, проезды существующие
- Грунтовые дороги существующие
- Земли водного фонда (реки, ручьи)

Тимашевский р-н, х. Беднягина, ул. Западная					
Документация по планировке территории (проект планировки территории) для размещения линейного объекта "Газоснабжение жилой застройки по ул. Западной сельского поселения Кубанец в х. Беднягина"					
Им.	Код.уч.	Лист	И. фок.	Подпись	Дата
Начальник	Комиссаров				2015г.
Инженер		Шкурка			
Том 2. Утверждаемая часть				Стадия	Лист
				П	4
Чертеж планировки территории М 1:500				МБУ Управление архитектуры и град-ва МО Тимашевский р-н	