



Общество с ограниченной ответственностью  
«АРКАДА»

**ДОКУМЕНТАЦИЯ ПО ПЛАНИРОВКЕ ТЕРРИТОРИИ**  
юго-восточной окраины поселка Октябрьский  
Курганинского района Краснодарского края

**ТОМ – 3**

**ПРОЕКТ МЕЖЕВАНИЯ**  
ОСНОВНАЯ (УТВЕРЖДАЕМАЯ) ЧАСТЬ

**ДПТ – ПМТ - 3**

Заказчик  
Администрация муниципального  
образования Курганинский район

Директор ООО «Аркада»



А.Е. Ковалев

г. Курганинск  
2020год

# ДОКУМЕНТАЦИЯ ПО ПЛАНИРОВКЕ ТЕРРИТОРИИ

## СОСТАВ ПРОЕКТА

- Том – 1 Основная (утверждаемая) проекта планировки (ДПТ – ППТ – 1)
- Том – 2 Материалы по обоснованию проекта планировки (ДПТ – ППТ – 2)
- Том – 3 Основная (утверждаемая) проекта межевания (ДПТ – ПМТ – 3)
- Том – 4 Материалы по обоснованию проекта межевания (ДПТ – ПМТ – 4)

Инв. № подл.	Подпись и дата	Взам. инв. №					Лист
Изм.	Кол.	Лист	№ док	Подпись	Дата	1	

ДПТ - ПМТ - 3

# Оглавление

ВВЕДЕНИЕ.....	3
1. ОБЩАЯ ХАРАКТЕРИСТИКА ТЕРРИТОРИИ.....	4
2. ПРОЕКТНОЕ РЕШЕНИЕ .....	4
3. ГРАФИЧЕСКИЕ МАТЕРИАЛЫ .....	27

Инва. № подл.	Подпись и дата	Взам. инв. №

Изм.	Кол.	Лист	№ док	Подпись	Дата

## ВВЕДЕНИЕ.

Проект межевания территории поселка Октябрьского Курганинского района Краснодарского края выполнен в составе проекта планировки территории.

Проект межевания разработан на основании постановления администрации муниципального образования Курганинский район от 28.04.2020 года № 463 «О подготовке документации по планировке территории юго-восточной окраины поселка Октябрьский Курганинского района Краснодарского края».

При разработке проекта учтены следующие документы:

- Градостроительный кодекс РФ;
- Генеральный план Октябрьского сельского поселения;
- Правила землепользования и застройки Октябрьского сельского поселения.

Проект межевания выполнен на топографической основе масштаба 1:500, выполненной ООО «Аркада» в 2020 году в составе работ по разработке данного проекта планировки.

Состав и содержание проекта межевания определяется статьей 43 Градостроительного кодекса РФ.

Подготовка проекта межевания осуществляется в целях установления границ существующих земельных участков, границ образуемых земельных участков, планируемых для предоставления физическим и юридическим лицам для строительства.

Используемая система координат – МСК-23

Инв. № подл.	Подпись и дата	Взам. инв. №					Лист
Изм.	Кол.	Лист	№ док	Подпись	Дата	3	

## 1. ОБЩАЯ ХАРАКТЕРИСТИКА ТЕРРИТОРИИ

Территория, на которую разрабатывается документация по планировке территории, расположена на юго-восточной окраине поселка Октябрьского.

Территория разработки проекта планировки расположена в границах кадастрового квартала 23:16:0401002.

Общая площадь проектируемой территории составляет 42,0 га.

В настоящее время проектируемая территория не застроена, используется под огороды и пастбища. На территории имеются земельные участки, стоящие на государственном кадастровом учете, под сельскохозяйственное использование, ведение личного подсобного хозяйства

*Перечень координат характерных точек границ территории, в отношении которой разработан проект межевания (система координат – МСК-23)*

№ точки	Координата X	Координата Y
1	2279063.65	481577.29
2	2279189.69	481697.12
3	2279089.11	481802.90
4	2279127.93	481839.90
5	2279104.75	481863.40
6	2279173.92	481932.15
7	2279181.91	481924.36
8	2279255.33	481990.89
9	2279231.79	482012.88
10	2279248.80	482031.53
11	2279196.33	482079.43
12	2279467.91	482337.46
13	2279882.02	481904.99
14	2279306.72	481329.23
15	2279063.65	481577.29

## 2. ПРОЕКТНОЕ РЕШЕНИЕ

Задача проекта межевания – регулирование планировочной организации территории, выделения планировочных элементов посредством установления границ земельных участков.

В проекте межевания отображены границы существующих и образуемых земельных участков.

Границы и параметры формируемых земельных участков, назначение объектов капитального строительства определялись с учетом действующих градостроительных нормативов, градостроительных регламентов и планируемого использования территории.

Инв. № подл.	Подпись и дата	Взам. инв. №					Лист
			ДПТ - ПМТ - 3				
Изм.	Кол.	Лист	№ док	Подпись	Дата	4	

Земельные участки образованы в границах кадастрового квартала 23:16:0401002.

В результате проекта межевания установлены границы 152 земельного участка с видом разрешенного использования «для ведения личного подсобного хозяйства» общей площадью 292 294 кв.м., в том числе:

- образуемые из земель, собственность на которые не разграничена – 9 земельных участков общей площадью 1493 кв.м.;

- образуемые из земельного участка с кадастровым номером 23:16:0401002:653 (собственность Октябрьского сельского поселения ) – 54 земельных участков общей площадью 102 967 кв.м.;

- образуемые из земельного участка с кадастровым номером 23:16:0401002:687 (собственность Октябрьского сельского поселения ) – 89 земельных участков общей площадью 174 433 кв.м.

Определена одна территория общего пользования для размещения спортивных и детских игровых площадок площадью 1784 кв.м.

Общая площадь земельных участков, которые будут отнесены к территориям общего пользования с видом разрешенного использования «земельные участки (территории) общего пользования», составила 109180 кв.м., в том числе:

- образуемые из земель, собственность на которые не разграничена – 2 земельных участка общей площадью 5435 кв.м.;

- образуемые из земельного участка с кадастровым номером 23:16:0401002:653 (собственность Октябрьского сельского поселения ) – 1 земельный участок общей площадью 42 961 кв.м.;

- образуемые из земельного участка с кадастровым номером 23:16:0401002:687 (собственность Октябрьского сельского поселения) – 1 земельный участок общей площадью 61 693 кв.м.

Границы участков установлены графически по плану масштаба 1:500. Используемая система координат – МСК-23.

Взам. инв. №	
Подпись и дата	
Инв. № подл.	

Изм.	Кол.	Лист	№ док	Подпись	Дата

*Перечень и сведения о площади образуемых земельных участков*

№ земельного участка	Вид разрешенного использования	Способы образования	Площадь участка, м <sup>2</sup>
:ЗУ1	для ведения личного подсобного хозяйства (код 2.2.)	из земельного участка с кадастровым номером 23:16:0401002:653	1589
:ЗУ2	для ведения личного подсобного хозяйства (код 2.2.)	из земельного участка с кадастровым номером 23:16:0401002:653	1772
:ЗУ3	для ведения личного подсобного хозяйства (код 2.2.)	из земельного участка с кадастровым номером 23:16:0401002:653	1793
:ЗУ4	для ведения личного подсобного хозяйства (код 2.2.)	из земельного участка с кадастровым номером 23:16:0401002:653	1814
:ЗУ5	для ведения личного подсобного хозяйства (код 2.2.)	из земельного участка с кадастровым номером 23:16:0401002:653	1835
:ЗУ6	для ведения личного подсобного хозяйства (код 2.2.)	из земельного участка с кадастровым номером 23:16:0401002:653	2296
:ЗУ7	для ведения личного подсобного хозяйства (код 2.2.)	из земельного участка с кадастровым номером 23:16:0401002:653	1800
:ЗУ8	для ведения личного подсобного хозяйства (код 2.2.)	из земельного участка с кадастровым номером 23:16:0401002:653	1800
:ЗУ9	для ведения личного подсобного хозяйства (код 2.2.)	из земельного участка с кадастровым номером 23:16:0401002:653	1800
:ЗУ10	для ведения личного подсобного хозяйства (код 2.2.)	из земельного участка с кадастровым номером 23:16:0401002:653	1800
:ЗУ11	для ведения личного подсобного хозяйства (код 2.2.)	из земельного участка с кадастровым номером 23:16:0401002:653	1800
:ЗУ12	для ведения личного подсобного хозяйства (код 2.2.)	из земельного участка с кадастровым номером 23:16:0401002:653	2282
:ЗУ13	для ведения личного подсобного хозяйства (код 2.2.)	из земельного участка с кадастровым номером 23:16:0401002:653	2269
:ЗУ14	для ведения личного подсобного хозяйства (код 2.2.)	из земельного участка с кадастровым номером 23:16:0401002:653	1800
:ЗУ15	для ведения личного подсобного хозяйства (код 2.2.)	из земельного участка с кадастровым номером 23:16:0401002:653	1800
:ЗУ16	для ведения личного	из земельного участка с	1800

Взам. инв. №	
Подпись и дата	
Инв. № подл.	

Изм.	Кол.	Лист	Недок	Подпись	Дата





	подсобного хозяйства (код 2.2.)	кадастровым номером 23:16:0401002:653	
:ЗУ34	для ведения личного подсобного хозяйства (код 2.2.)	из земельного участка с кадастровым номером 23:16:0401002:653	1993
:ЗУ35	для ведения личного подсобного хозяйства (код 2.2.)	из земельного участка с кадастровым номером 23:16:0401002:687	1817
:ЗУ36	для ведения личного подсобного хозяйства (код 2.2.)	из земельного участка с кадастровым номером 23:16:0401002:687	1811
:ЗУ37	для ведения личного подсобного хозяйства (код 2.2.)	из земельного участка с кадастровым номером 23:16:0401002:687	2075
:ЗУ38	для ведения личного подсобного хозяйства (код 2.2.)	из земельного участка с кадастровым номером 23:16:0401002:653	2067
:ЗУ39	для ведения личного подсобного хозяйства (код 2.2.)	из земельного участка с кадастровым номером 23:16:0401002:653	1500
:ЗУ40	для ведения личного подсобного хозяйства (код 2.2.)	из земельного участка с кадастровым номером 23:16:0401002:653	1560
:ЗУ41	для ведения личного подсобного хозяйства (код 2.2.)	из земельного участка с кадастровым номером 23:16:0401002:687	2051
:ЗУ42	для ведения личного подсобного хозяйства (код 2.2.)	из земельного участка с кадастровым номером 23:16:0401002:687	2500
:ЗУ43	для ведения личного подсобного хозяйства (код 2.2.)	из земельного участка с кадастровым номером 23:16:0401002:653	2007
:ЗУ44	для ведения личного подсобного хозяйства (код 2.2.)	из земельного участка с кадастровым номером 23:16:0401002:653	1500
:ЗУ45	для ведения личного подсобного хозяйства (код 2.2.)	из земельного участка с кадастровым номером 23:16:0401002:653	1678
:ЗУ46	для ведения личного подсобного хозяйства (код 2.2.)	из земельного участка с кадастровым номером 23:16:0401002:687	1932
:ЗУ47	для ведения личного подсобного хозяйства (код 2.2.)	из земельного участка с кадастровым номером 23:16:0401002:687	2500
:ЗУ48	для ведения личного подсобного хозяйства (код 2.2.)	из земельного участка с кадастровым номером 23:16:0401002:653	2100
:ЗУ49	для ведения личного подсобного хозяйства (код 2.2.)	из земельного участка с кадастровым номером 23:16:0401002:653	2100
:ЗУ50	для ведения личного	из земельного участка с	2183

Инв. № подл.	Подпись и дата	Взам. инв. №

Изм.	Кол.	Лист	Недок	Подпись	Дата
------	------	------	-------	---------	------

**ДПТ - ПМТ - 3**

Лист

8

	подсобного хозяйства (код 2.2.)	кадастровым номером 23:16:0401002:653	
:3У51	для ведения личного подсобного хозяйства (код 2.2.)	из земельного участка с кадастровым номером 23:16:0401002:687	1491
:3У52	для ведения личного подсобного хозяйства (код 2.2.)	из земельного участка с кадастровым номером 23:16:0401002:687	1800
:3У53	для ведения личного подсобного хозяйства (код 2.2.)	из земельного участка с кадастровым номером 23:16:0401002:687	1800
:3У54	для ведения личного подсобного хозяйства (код 2.2.)	из земельного участка с кадастровым номером 23:16:0401002:653	2100
:3У55	для ведения личного подсобного хозяйства (код 2.2.)	из земельного участка с кадастровым номером 23:16:0401002:653	2100
:3У56	для ведения личного подсобного хозяйства (код 2.2.)	из земельного участка с кадастровым номером 23:16:0401002:653	2354
:3У57	для ведения личного подсобного хозяйства (код 2.2.)	из земельного участка с кадастровым номером 23:16:0401002:687	1322
:3У58	для ведения личного подсобного хозяйства (код 2.2.)	из земельного участка с кадастровым номером 23:16:0401002:687	1800
:3У59	для ведения личного подсобного хозяйства (код 2.2.)	из земельного участка с кадастровым номером 23:16:0401002:687	1800
:3У60	для ведения личного подсобного хозяйства (код 2.2.)	из земельного участка с кадастровым номером 23:16:0401002:653	1800
:3У61	для ведения личного подсобного хозяйства (код 2.2.)	из земельного участка с кадастровым номером 23:16:0401002:653	1800
:3У62	для ведения личного подсобного хозяйства (код 2.2.)	из земельного участка с кадастровым номером 23:16:0401002:653	1800
:3У63	для ведения личного подсобного хозяйства (код 2.2.)	из земельного участка с кадастровым номером 23:16:0401002:653	1396
:3У64	для ведения личного подсобного хозяйства (код 2.2.)	из земельного участка с кадастровым номером 23:16:0401002:687	1683
:3У65	для ведения личного подсобного хозяйства (код 2.2.)	из земельного участка с кадастровым номером 23:16:0401002:687	1500
:3У66	для ведения личного подсобного хозяйства (код 2.2.)	из земельного участка с кадастровым номером 23:16:0401002:687	1500
:3У67	для ведения личного	из земельного участка с	2100

Инв. № подл.	Подпись и дата	Взам. инв. №

Изм.	Кол.	Лист	Недок	Подпись	Дата
------	------	------	-------	---------	------

**ДПТ - ПМТ - 3**

Лист

9

	подсобного хозяйства (код 2.2.)	кадастровым номером 23:16:0401002:653	
:3У68	для ведения личного подсобного хозяйства (код 2.2.)	из земельного участка с кадастровым номером 23:16:0401002:653	2100
:3У69	для ведения личного подсобного хозяйства (код 2.2.)	из земельного участка с кадастровым номером 23:16:0401002:653	2100
:3У70	для ведения личного подсобного хозяйства (код 2.2.)	из земельного участка с кадастровым номером 23:16:0401002:653	1843
:3У71	для ведения личного подсобного хозяйства (код 2.2.)	из земельного участка с кадастровым номером 23:16:0401002:687	1749
:3У72	для ведения личного подсобного хозяйства (код 2.2.)	из земельного участка с кадастровым номером 23:16:0401002:687	1750
:3У73	для ведения личного подсобного хозяйства (код 2.2.)	из земельного участка с кадастровым номером 23:16:0401002:687	1750
:3У74	для ведения личного подсобного хозяйства (код 2.2.)	из земельного участка с кадастровым номером 23:16:0401002:687	2400
:3У75	для ведения личного подсобного хозяйства (код 2.2.)	из земельного участка с кадастровым номером 23:16:0401002:687	2000
:3У76	для ведения личного подсобного хозяйства (код 2.2.)	из земельного участка с кадастровым номером 23:16:0401002:687	2000
:3У77	для ведения личного подсобного хозяйства (код 2.2.)	из земельного участка с кадастровым номером 23:16:0401002:687	2000
:3У78	для ведения личного подсобного хозяйства (код 2.2.)	из земельного участка с кадастровым номером 23:16:0401002:687	2000
:3У79	для ведения личного подсобного хозяйства (код 2.2.)	из земельного участка с кадастровым номером 23:16:0401002:687	2000
:3У80	для ведения личного подсобного хозяйства (код 2.2.)	из земельного участка с кадастровым номером 23:16:0401002:687	2000
:3У81	для ведения личного подсобного хозяйства (код 2.2.)	из земельного участка с кадастровым номером 23:16:0401002:687	2000
:3У82	для ведения личного подсобного хозяйства (код 2.2.)	из земельного участка с кадастровым номером 23:16:0401002:687	2000
:3У83	для ведения личного подсобного хозяйства (код 2.2.)	из земельного участка с кадастровым номером 23:16:0401002:687	2000
:3У84	для ведения личного	из земельного участка с	2000

Инв. № подл.	Подпись и дата	Взам. инв. №

Изм.	Кол.	Лист	Недок	Подпись	Дата
------	------	------	-------	---------	------

**ДПТ - ПМТ - 3**

Лист

10







	подсобного хозяйства (код 2.2.)	кадастровым номером 23:16:0401002:687	
:ЗУ136	для ведения личного подсобного хозяйства (код 2.2.)	из земельного участка с кадастровым номером 23:16:0401002:687	2100
:ЗУ137	для ведения личного подсобного хозяйства (код 2.2.)	из земельного участка с кадастровым номером 23:16:0401002:687	2100
:ЗУ138	для ведения личного подсобного хозяйства (код 2.2.)	из земельного участка с кадастровым номером 23:16:0401002:687	2100
:ЗУ139	для ведения личного подсобного хозяйства (код 2.2.)	из земельного участка с кадастровым номером 23:16:0401002:687	2100
:ЗУ140	для ведения личного подсобного хозяйства (код 2.2.)	из земельного участка с кадастровым номером 23:16:0401002:687	2100
:ЗУ141	для ведения личного подсобного хозяйства (код 2.2.)	из земельного участка с кадастровым номером 23:16:0401002:687	2100
:ЗУ142	для ведения личного подсобного хозяйства (код 2.2.)	из земельного участка с кадастровым номером 23:16:0401002:687	2100
:ЗУ143	для ведения личного подсобного хозяйства (код 2.2.)	из земельного участка с кадастровым номером 23:16:0401002:687	2100
:ЗУ144	для ведения личного подсобного хозяйства (код 2.2.)	из земель неразграниченной государственной собственности	2232
:ЗУ145	для ведения личного подсобного хозяйства (код 2.2.)	из земель неразграниченной государственной собственности	1663
:ЗУ146	для ведения личного подсобного хозяйства (код 2.2.)	из земель неразграниченной государственной собственности	1633
:ЗУ147	для ведения личного подсобного хозяйства (код 2.2.)	из земель неразграниченной государственной собственности	2028
:ЗУ148	для ведения личного подсобного хозяйства (код 2.2.)	из земель неразграниченной государственной собственности	1883
:ЗУ149	для ведения личного подсобного хозяйства (код 2.2.)	из земель неразграниченной государственной собственности	1486
:ЗУ150	для ведения личного подсобного хозяйства (код 2.2.)	из земель неразграниченной государственной собственности	1411
:ЗУ151	для ведения личного подсобного хозяйства (код 2.2.)	из земель неразграниченной государственной собственности	1292
:ЗУ152	для ведения личного подсобного хозяйства (код 2.2.)	из земель неразграниченной государственной собственности	1275
:ЗУ153	магазины (код 4.4), бытовое обслуживание (код 3.3.)	из земельного участка с кадастровым номером 23:16:0401002:653	1200
:ЗУ154	спорт (код 5.1.)	из земельного участка с кадастровым номером 23:16:0401002:653	1784

Инв. № подл.	Подпись и дата	Взам. инв. №

Изм.	Кол.	Лист	№ док	Подпись	Дата
------	------	------	-------	---------	------

**ДПТ - ПМТ - 3**

Лист

14

:ЗУ155	ведение огородничества (код 13.1)	из земельного участка с кадастровым номером 23:16:0401002:687	1436
:ЗУ156	земельные участки (территории) общего пользования (код 12.0)	из земельного участка с кадастровым номером 23:16:0401002:653	42869
:ЗУ157	земельные участки (территории) общего пользования (код 12.0)	из земельного участка с кадастровым номером 23:16:0401002:687	62229
:ЗУ158	земельные участки (территории) общего пользования (код 12.0)	из земель неразграниченной государственной собственности	2017
:ЗУ159	земельные участки (территории) общего пользования (код 12.0)	из земель неразграниченной государственной собственности	3415

Инва. № подл.	Подпись и дата	Взам. инв. №

Изм.	Кол.	Лист	№ док	Подпись	Дата

**ДПТ - ПМТ - 3**

Лист

15



*Координаты поворотных точек границ образуемых земельных участков.*

№ точки	Координата X	Координата Y
:ЗУ1		
1	481839,85	2279135,12
2	481819,97	2279154,93
3	481779,52	2279112,37
4	481791,07	2279101,39
5	481804,15	2279097,67
:ЗУ2		
1	481819,97	2279154,93
2	481798,72	2279176,11
3	481757,78	2279133,05
4	481779,52	2279112,37
:ЗУ3		
1	481798,72	2279176,11
2	481777,46	2279197,29
3	481736,04	2279153,72
4	481757,78	2279133,05
:ЗУ4		
1	481777,46	2279197,29
2	481756,20	2279218,47
3	481714,30	2279174,39
4	481736,04	2279153,72
:ЗУ5		
1	481756,20	2279218,47
2	481734,95	2279239,66
3	481692,56	2279195,06
4	481714,30	2279174,39
:ЗУ6		
1	481517,69	2279134,65
2	481539,12	2279113,65
3	481592,02	2279169,27
4	481570,28	2279189,94
:ЗУ7		
1	481613,76	2279148,60
2	481634,43	2279170,34
3	481590,95	2279211,68
4	481570,28	2279189,94
:ЗУ8		
1	481634,43	2279170,34
2	481655,10	2279192,08
3	481611,62	2279233,42
4	481590,95	2279211,68

№ точки	Координата X	Координата Y
:ЗУ9		
1	481655,10	2279192,08
2	481675,77	2279213,82
3	481632,29	2279255,16
4	481611,62	2279233,42
:ЗУ10		
1	481675,77	2279213,82
2	481696,45	2279235,56
3	481652,97	2279276,90
4	481632,29	2279255,16
:ЗУ11		
1	481696,45	2279235,56
2	481717,12	2279257,30
3	481673,64	2279298,65
4	481652,97	2279276,90
:ЗУ12		
1	481496,26	2279155,64
2	481517,69	2279134,65
3	481570,28	2279189,94
4	481548,53	2279210,62
:ЗУ13		
1	481474,83	2279176,64
2	481496,26	2279155,64
3	481548,53	2279210,62
4	481526,79	2279231,29
:ЗУ14		
1	481547,47	2279253,03
2	481526,79	2279231,29
3	481570,28	2279189,94
4	481590,95	2279211,68
:ЗУ15		
1	481568,14	2279274,77
2	481547,47	2279253,03
3	481590,95	2279211,68
4	481611,62	2279233,42
:ЗУ16		
1	481588,81	2279296,51
2	481568,14	2279274,77
3	481611,62	2279233,42
4	481632,29	2279255,16

Инв. № подл.	Взам. инв. №
	Подпись и дата

Изм.	Кол.	Лист	Недок	Подпись	Дата
------	------	------	-------	---------	------

№ точки	Координата X	Координата Y
:3Y17		
1	481609,48	2279318,25
2	481588,81	2279296,51
3	481632,29	2279255,16
4	481652,97	2279276,90
:3Y18		
1	481630,16	2279339,99
2	481609,48	2279318,25
3	481652,97	2279276,90
4	481673,64	2279298,65
:3Y19		
1	481438,46	2279212,17
2	481456,97	2279194,14
3	481508,67	2279248,51
4	481489,93	2279266,34
:3Y20		
1	481419,89	2279230,37
2	481438,46	2279212,17
3	481489,93	2279266,34
4	481471,09	2279284,25
:3Y21		
1	481401,31	2279248,57
2	481419,89	2279230,37
3	481471,09	2279284,25
4	481452,25	2279302,17
:3Y22		
1	481382,74	2279266,77
2	481401,31	2279248,57
3	481452,25	2279302,17
4	481433,40	2279320,09
:3Y23		
1	481364,11	2279285,14
2	481382,74	2279266,77
3	481433,40	2279320,09
4	481414,47	2279338,09
:3Y24		
1	481508,67	2279248,51
2	481529,35	2279270,25
3	481485,87	2279311,60
4	481465,19	2279289,86
:3Y25		
1	481529,35	2279270,25
2	481550,02	2279291,99
3	481506,54	2279333,34
4	481485,87	2279311,60

№ точки	Координата X	Координата Y
:3Y26		
1	481550,02	2279291,99
2	481570,69	2279313,73
3	481527,21	2279355,08
4	481506,54	2279333,34
:3Y27		
1	481570,69	2279313,73
2	481591,37	2279335,47
3	481547,88	2279376,82
4	481527,21	2279355,08
:3Y28		
1	481591,37	2279335,47
2	481612,04	2279357,21
3	481568,56	2279398,56
4	481547,88	2279376,82
:3Y29		
1	481435,14	2279359,83
2	481414,47	2279338,09
3	481465,19	2279289,86
4	481485,87	2279311,60
:3Y30		
1	481455,81	2279381,57
2	481435,14	2279359,83
3	481485,87	2279311,60
4	481506,54	2279333,34
:3Y31		
1	481476,48	2279403,32
2	481455,81	2279381,57
3	481506,54	2279333,34
4	481527,21	2279355,08
:3Y32		
1	481497,16	2279425,06
2	481476,48	2279403,32
3	481527,21	2279355,08
4	481547,88	2279376,82
:3Y33		
1	481517,83	2279446,80
2	481497,16	2279425,06
3	481547,88	2279376,82
4	481568,56	2279398,56
:3Y34		
1	481880,40	2279218,02
2	481903,03	2279196,62
3	481909,39	2279192,97
4	481920,24	2279181,83
5	481944,13	2279207,89
6	481907,26	2279246,41

Инв. № подл.	Взам. инв. №
	Подпись и дата

Изм.	Кол.	Лист	Недок	Подпись	Дата
------	------	------	-------	---------	------

№ точки	Координата X	Координата Y
:3У35		
1	481930,12	2279270,58
2	481907,26	2279246,41
3	481944,13	2279207,89
4	481967,85	2279234,70
:3У36		
1	481954,17	2279296,01
2	481930,12	2279270,58
3	481967,85	2279234,70
4	481978,19	2279246,38
5	481991,71	2279260,32
:3У37		
1	481971,29	2279314,10
2	481954,17	2279296,01
3	481991,71	2279260,32
4	482012,42	2279238,14
5	482031,80	2279255,81
:3У38		
1	481823,03	2279187,17
2	481851,91	2279217,57
3	481815,67	2279252,01
4	481787,61	2279222,48
:3У39		
1	481851,91	2279217,57
2	481872,58	2279239,32
3	481836,33	2279273,76
4	481815,67	2279252,01
:3У40		
1	481872,58	2279239,32
2	481893,24	2279261,07
3	481858,63	2279297,23
4	481836,33	2279273,76
:3У41		
1	481893,24	2279261,07
2	481922,32	2279291,67
3	481886,07	2279326,11
4	481858,63	2279297,23
:3У42		
1	481922,32	2279291,67
2	481956,76	2279327,92
3	481920,51	2279362,36
4	481886,07	2279326,11
:3У43		
1	481779,42	2279286,45
2	481752,18	2279257,78
3	481787,61	2279222,48
4	481815,67	2279252,01

№ точки	Координата X	Координата Y
:3У44		
1	481800,09	2279308,20
2	481779,42	2279286,45
3	481815,67	2279252,01
4	481836,33	2279273,76
:3У45		
1	481824,03	2279333,40
2	481800,09	2279308,20
3	481836,33	2279273,76
4	481858,63	2279297,23
:3У46		
1	481849,83	2279360,55
2	481824,03	2279333,40
3	481858,63	2279297,23
4	481886,07	2279326,11
:3У47		
1	481884,27	2279396,79
2	481849,83	2279360,55
3	481886,07	2279326,11
4	481920,51	2279362,36
:3У48		
1	481734,42	2279275,39
2	481758,53	2279300,76
3	481715,04	2279342,09
4	481690,93	2279316,72
:3У49		
1	481758,53	2279300,76
2	481782,64	2279326,13
3	481739,15	2279367,47
4	481715,04	2279342,09
:3У50		
1	481782,64	2279326,13
2	481806,70	2279351,51
3	481765,19	2279394,88
4	481739,15	2279367,47
:3У51		
1	481806,70	2279351,51
2	481824,80	2279370,54
3	481781,32	2279411,89
4	481765,19	2279394,88
:3У52		
1	481824,80	2279370,54
2	481845,47	2279392,28
3	481802,00	2279433,63
4	481781,32	2279411,89

Инв. № подл.	Подпись и дата	Взам. инв. №	

Изм.	Кол.	Лист	Недок	Подпись	Дата

№ точки	Координата X	Координата Y
:3У53		
1	481845,47	2279392,28
2	481866,14	2279414,02
3	481822,67	2279455,37
4	481802,00	2279433,63
:3У54		
1	481671,55	2279383,43
2	481647,44	2279358,06
3	481690,93	2279316,72
4	481715,04	2279342,09
:3У55		
1	481695,66	2279408,80
2	481671,55	2279383,43
3	481715,04	2279342,09
4	481739,15	2279367,47
:3У56		
1	481723,66	2279438,28
2	481695,66	2279408,80
3	481739,15	2279367,47
4	481765,19	2279394,88
:3У57		
1	481737,85	2279453,25
2	481723,66	2279438,28
3	481765,19	2279394,88
4	481781,32	2279411,89
:3У58		
1	481758,53	2279474,99
2	481737,85	2279453,25
3	481781,32	2279411,89
4	481802,00	2279433,63
:3У59		
1	481779,20	2279496,73
2	481758,53	2279474,99
3	481802,00	2279433,63
4	481822,67	2279455,37
:3У60		
1	481629,27	2279375,33
2	481649,94	2279397,07
3	481606,46	2279438,42
4	481585,79	2279416,68
:3У61		
1	481649,94	2279397,07
2	481670,61	2279418,81
3	481627,13	2279460,16
4	481606,46	2279438,42

№ точки	Координата X	Координата Y
:3У62		
1	481670,61	2279418,81
2	481691,29	2279440,55
3	481647,80	2279481,90
4	481627,13	2279460,16
:3У63		
1	481691,29	2279440,55
2	481706,34	2279456,38
3	481664,81	2279499,78
4	481647,80	2279481,90
:3У64		
1	481706,34	2279456,38
2	481726,65	2279477,73
3	481683,16	2279519,08
4	481664,81	2279499,78
:3У65		
1	481726,65	2279477,73
2	481743,87	2279495,84
3	481700,39	2279537,20
4	481683,16	2279519,08
:3У66		
1	481743,87	2279495,84
2	481761,09	2279513,97
3	481717,61	2279555,31
4	481700,39	2279537,20
:3У67		
1	481535,06	2279464,92
2	481585,79	2279416,68
3	481606,46	2279438,42
4	481555,73	2279486,66
:3У68		
1	481576,41	2279508,40
2	481555,73	2279486,66
3	481606,46	2279438,42
4	481627,13	2279460,16
:3У69		
1	481597,08	2279530,14
2	481576,41	2279508,40
3	481627,13	2279460,16
4	481647,80	2279481,90
:3У70		
1	481616,36	2279550,41
2	481597,08	2279530,14
3	481647,80	2279481,90
4	481664,81	2279499,78

Инв. № подл.	Подпись и дата	Взам. инв. №

Изм.	Кол.	Лист	Недок	Подпись	Дата
------	------	------	-------	---------	------

№ точки	Координата X	Координата Y
:3У71		
1	481632,43	2279567,32
2	481616,36	2279550,41
3	481664,81	2279499,78
4	481683,16	2279519,08
:3У72		
1	481649,66	2279585,43
2	481632,43	2279567,32
3	481683,16	2279519,08
4	481700,39	2279537,20
:3У73		
1	481666,89	2279603,55
2	481649,66	2279585,43
3	481700,39	2279537,20
4	481717,61	2279555,31
:3У74		
1	482043,01	2279273,50
2	482063,68	2279295,24
3	482005,71	2279350,37
4	481985,03	2279328,63
:3У75		
1	482063,68	2279295,24
2	482098,14	2279331,48
3	482069,15	2279359,04
4	482034,69	2279322,81
:3У76		
1	482098,14	2279331,48
2	482132,59	2279367,71
3	482103,60	2279395,27
4	482069,15	2279359,04
:3У77		
1	482132,59	2279367,71
2	482167,04	2279403,95
3	482138,06	2279431,51
4	482103,60	2279395,27
:3У78		
1	482167,04	2279403,95
2	482201,50	2279440,18
3	482172,51	2279467,74
4	482138,06	2279431,51
:3У79		
1	482201,50	2279440,18
2	482235,95	2279476,41
3	482206,97	2279503,98
4	482172,51	2279467,74

№ точки	Координата X	Координата Y
:3У80		
1	482235,95	2279476,41
2	482270,41	2279512,65
3	482241,42	2279540,21
4	482206,97	2279503,98
:3У81		
1	482040,16	2279386,60
2	482005,71	2279350,37
3	482034,69	2279322,81
4	482069,15	2279359,04
:3У82		
1	482074,62	2279422,84
2	482040,16	2279386,60
3	482069,15	2279359,04
4	482103,60	2279395,27
:3У83		
1	482109,07	2279459,07
2	482074,62	2279422,84
3	482103,60	2279395,27
4	482138,06	2279431,51
:3У84		
1	482143,52	2279495,31
2	482109,07	2279459,07
3	482138,06	2279431,51
4	482172,51	2279467,74
:3У85		
1	482177,98	2279531,54
2	482143,52	2279495,31
3	482172,51	2279467,74
4	482206,97	2279503,98
:3У86		
1	482212,43	2279567,77
2	482177,98	2279531,54
3	482206,97	2279503,98
4	482241,42	2279540,21
:3У87		
1	481970,54	2279342,42
2	481991,21	2279364,15
3	481954,98	2279398,61
4	481934,31	2279376,87
:3У88		
1	481991,21	2279364,15
2	482025,67	2279400,39
3	481989,43	2279434,84
4	481954,98	2279398,61

Инв. № подл.	Подпись и дата	Взам. инв. №

Изм.	Кол.	Лист	Недок	Подпись	Дата
------	------	------	-------	---------	------

№ точки	Координата X	Координата Y
:3У89		
1	482025,67	2279400,39
2	482060,12	2279436,62
3	482023,89	2279471,07
4	481989,43	2279434,84
:3У90		
1	482060,12	2279436,62
2	482094,58	2279472,85
3	482058,34	2279507,31
4	482023,89	2279471,07
:3У91		
1	482094,58	2279472,85
2	482129,03	2279509,09
3	482092,80	2279543,54
4	482058,34	2279507,31
:3У92		
1	482129,03	2279509,09
2	482163,49	2279545,32
3	482127,25	2279579,78
4	482092,80	2279543,54
:3У93		
1	482163,49	2279545,32
2	482197,94	2279581,56
3	482161,71	2279616,01
4	482127,25	2279579,78
:3У94		
1	481918,75	2279433,06
2	481898,07	2279411,32
3	481934,31	2279376,87
4	481954,98	2279398,61
:3У95		
1	481953,20	2279469,29
2	481918,75	2279433,06
3	481954,98	2279398,61
4	481989,43	2279434,84
:3У96		
1	481987,65	2279505,53
2	481953,20	2279469,29
3	481989,43	2279434,84
4	482023,89	2279471,07
:3У97		
1	482022,11	2279541,76
2	481987,65	2279505,53
3	482023,89	2279471,07
4	482058,34	2279507,31

№ точки	Координата X	Координата Y
:3У98		
1	482056,56	2279578,00
2	482022,11	2279541,76
3	482058,34	2279507,31
4	482092,80	2279543,54
:3У99		
1	482091,02	2279614,23
2	482056,56	2279578,00
3	482092,80	2279543,54
4	482127,25	2279579,78
:3У100		
1	482125,47	2279650,46
2	482091,02	2279614,23
3	482127,25	2279579,78
4	482161,71	2279616,01
:3У101		
1	481879,96	2279428,55
2	481900,63	2279450,29
3	481857,15	2279491,63
4	481836,48	2279469,89
:3У102		
1	481900,63	2279450,29
2	481921,30	2279472,03
3	481877,82	2279513,37
4	481857,15	2279491,63
:3У103		
1	481921,30	2279472,03
2	481941,91	2279493,70
3	481898,49	2279535,11
4	481877,82	2279513,37
:3У104		
1	481941,91	2279493,70
2	481962,65	2279515,51
3	481919,17	2279556,85
4	481898,49	2279535,11
:3У105		
1	481962,65	2279515,51
2	481983,32	2279537,25
3	481939,84	2279578,59
4	481919,17	2279556,85
:3У106		
1	481983,32	2279537,25
2	482003,99	2279558,99
3	481960,51	2279600,34
4	481939,84	2279578,59

Инв. № подл.	Подпись и дата	Взам. инв. №

Изм.	Кол.	Лист	№ док	Подпись	Дата
------	------	------	-------	---------	------

№ точки	Координата X	Координата Y
:3У107		
1	482003,99	2279558,99
2	482024,66	2279580,73
3	481981,18	2279622,08
4	481960,51	2279600,34
:3У108		
1	482024,66	2279580,73
2	482045,34	2279602,47
3	482001,86	2279643,82
4	481981,18	2279622,08
:3У109		
1	482045,34	2279602,47
2	482066,01	2279624,21
3	482022,53	2279665,56
4	482001,86	2279643,82
:3У110		
1	482066,01	2279624,21
2	482086,68	2279645,95
3	482043,20	2279687,30
4	482022,53	2279665,56
:3У111		
1	482086,68	2279645,95
2	482107,35	2279667,70
3	482063,87	2279709,04
4	482043,20	2279687,30
:3У112		
1	481813,66	2279532,99
2	481792,99	2279511,24
3	481836,48	2279469,89
4	481857,15	2279491,63
:3У113		
1	481834,32	2279554,73
2	481813,66	2279532,99
3	481857,15	2279491,63
4	481877,82	2279513,37
:3У114		
1	481855,01	2279576,46
2	481834,32	2279554,73
3	481877,82	2279513,37
4	481898,49	2279535,11
:3У115		
1	481875,65	2279598,23
2	481855,01	2279576,46
3	481898,49	2279535,11
4	481919,17	2279556,85

№ точки	Координата X	Координата Y
:3У116		
1	481896,36	2279619,94
2	481875,65	2279598,23
3	481919,17	2279556,85
4	481939,84	2279578,59
:3У117		
1	481917,03	2279641,68
2	481896,36	2279619,94
3	481939,84	2279578,59
4	481960,51	2279600,34
:3У118		
1	481937,70	2279663,42
2	481917,03	2279641,68
3	481960,51	2279600,34
4	481981,18	2279622,08
:3У119		
1	481958,38	2279685,16
2	481937,70	2279663,42
3	481981,18	2279622,08
4	482001,86	2279643,82
:3У120		
1	481979,05	2279706,90
2	481958,38	2279685,16
3	482001,86	2279643,82
4	482022,53	2279665,56
:3У121		
1	481999,72	2279728,64
2	481979,05	2279706,90
3	482022,53	2279665,56
4	482043,20	2279687,30
:3У122		
1	482020,39	2279750,38
2	481999,72	2279728,64
3	482043,20	2279687,30
4	482063,87	2279709,04
:3У123		
1	481774,88	2279528,46
2	481795,55	2279550,20
3	481752,07	2279591,55
4	481731,39	2279569,81
:3У124		
1	481795,55	2279550,20
2	481816,22	2279571,94
3	481772,74	2279613,29
4	481752,07	2279591,55

Инв. № подл.	Подпись и дата	Взам. инв. №

Изм.	Кол.	Лист	Недок	Подпись	Дата
------	------	------	-------	---------	------

№ точки	Координата X	Координата Y
:3У125		
1	481816,22	2279571,94
2	481836,89	2279593,68
3	481793,41	2279635,03
4	481772,74	2279613,29
:3У126		
1	481836,89	2279593,68
2	481857,57	2279615,42
3	481814,08	2279656,77
4	481793,41	2279635,03
:3У127		
1	481857,57	2279615,42
2	481878,24	2279637,16
3	481834,76	2279678,51
4	481814,08	2279656,77
:3У128		
1	481878,24	2279637,16
2	481898,91	2279658,90
3	481855,43	2279700,25
4	481834,76	2279678,51
:3У129		
1	481898,91	2279658,90
2	481919,58	2279680,65
3	481876,10	2279721,99
4	481855,43	2279700,25
:3У130		
1	481919,58	2279680,65
2	481940,26	2279702,39
3	481896,78	2279743,73
4	481876,10	2279721,99
:3У131		
1	481940,26	2279702,39
2	481960,93	2279724,13
3	481917,45	2279765,47
4	481896,78	2279743,73
:3У132		
1	481960,93	2279724,13
2	481981,60	2279745,87
3	481938,12	2279787,21
4	481917,45	2279765,47
:3У133		
1	481981,60	2279745,87
2	482002,27	2279767,61
3	481958,79	2279808,95
4	481938,12	2279787,21

№ точки	Координата X	Координата Y
:3У134		
1	481701,34	2279639,78
2	481680,66	2279618,04
3	481731,39	2279569,81
4	481752,07	2279591,55
:3У135		
1	481722,01	2279661,52
2	481701,34	2279639,78
3	481752,07	2279591,55
4	481772,74	2279613,29
:3У136		
1	481742,68	2279683,26
2	481722,01	2279661,52
3	481772,74	2279613,29
4	481793,41	2279635,03
:3У137		
1	481763,36	2279705,01
2	481742,68	2279683,26
3	481793,41	2279635,03
4	481814,08	2279656,77
:3У138		
1	481784,03	2279726,75
2	481763,36	2279705,01
3	481814,08	2279656,77
4	481834,76	2279678,51
:3У139		
1	481804,70	2279748,49
2	481784,03	2279726,75
3	481834,76	2279678,51
4	481855,43	2279700,25
:3У140		
1	481825,38	2279770,23
2	481804,70	2279748,49
3	481855,43	2279700,25
4	481876,10	2279721,99
:3У141		
1	481846,05	2279791,97
2	481825,38	2279770,23
3	481876,10	2279721,99
4	481896,78	2279743,73
:3У142		
1	481866,72	2279813,71
2	481846,05	2279791,97
3	481896,78	2279743,73
4	481917,45	2279765,47

Инв. № подл.	Подпись и дата	Взам. инв. №

Изм.	Кол.	Лист	Недок	Подпись	Дата
------	------	------	-------	---------	------



№ точки	Координата X	Координата Y
:3У143		
1	481887,39	2279835,45
2	481866,72	2279813,71
3	481917,45	2279765,47
4	481938,12	2279787,21
:3У144		
1	481857,26	2279153,07
2	481892,73	2279189,70
3	481903,03	2279196,62
4	481909,39	2279192,97
5	481920,24	2279181,83
6	481927,24	2279174,66
7	481881,59	2279128,85
:3У145		
1	482058,46	2279253,41
2	482092,03	2279216,63
3	482116,76	2279241,30
4	482080,11	2279276,17
:3У146		
1	482102,16	2279299,38
2	482080,11	2279276,17
3	482116,76	2279241,30
4	482139,43	2279263,91
:3У147		
1	482102,16	2279299,38
2	482139,43	2279263,91
3	482165,57	2279291,41
4	482130,35	2279329,02
:3У148		
1	482172,40	2279298,60
2	482137,25	2279336,28
3	482161,40	2279361,69
4	482198,69	2279326,25
:3У149		
1	482181,91	2279383,26
2	482161,40	2279361,69
3	482198,69	2279326,25
4	482217,99	2279346,55
5	482213,08	2279351,52
:3У150		
1	482223,53	2279427,05
2	482203,48	2279405,96
3	482234,20	2279373,74
4	482235,70	2279372,11
5	482257,19	2279394,71
6	482254,44	2279397,66

№ точки	Координата X	Координата Y
:3У151		
1	482243,97	2279448,56
2	482223,53	2279427,05
3	482254,44	2279397,66
4	482276,16	2279417,96
:3У152		
1	482264,41	2279470,06
2	482243,97	2279448,56
3	482276,16	2279417,96
4	482294,62	2279441,03
:3У153		
1	481586,19	2279119,61
2	481613,76	2279148,60
3	481592,02	2279169,27
4	481564,45	2279140,28
:3У154		
1	481837,55	2279172,71
2	481857,26	2279153,07
3	481863,49	2279159,49
4	481892,73	2279189,70
5	481903,03	2279196,62
6	481837,55	2279172,71
:3У155		
1	481887,39	2279835,45
2	481938,12	2279787,21
3	481958,79	2279808,95
4	481940,14	2279826,69
:3У156		
1	481563,30	2279085,32
2	481581,24	2279092,72
3	481603,11	2279118,64
4	481677,05	2279197,60
5	481692,33	2279194,83
6	481734,95	2279239,66
7	481839,85	2279135,12
8	481844,72	2279140,15
9	481857,26	2279153,07
10	481837,55	2279172,71
1	481907,26	2279246,41
12	481893,24	2279261,07
13	481823,03	2279187,17
14	481752,18	2279257,78
15	481824,03	2279333,40
16	481806,70	2279351,51
17	481734,42	2279275,39
18	481647,44	2279358,06
19	481723,66	2279438,28

Инв. № подл.	Подпись и дата	Взам. инв. №

Изм.	Кол.	Лист	Недок	Подпись	Дата
------	------	------	-------	---------	------

№ точки	Координата X	Координата Y
20	481706,34	2279456,38
21	481629,27	2279375,33
22	481535,06	2279464,92
23	481616,36	2279550,41
24	481593,36	2279574,44
25	481331,52	2279311,89
26	481563,30	2279085,32
27	481717,12	2279257,30
28	481560,55	2279092,65
29	481474,83	2279176,64
30	481630,16	2279339,99
31	481717,12	2279257,30
32	481612,04	2279357,21
33	481456,97	2279194,14
34	481364,11	2279285,14
35	481517,83	2279446,80
36	481612,04	2279357,21
37	481452,77	2279429,64
38	481452,96	2279429,16
39	481452,96	2279428,65
40	481452,77	2279428,17
41	481452,40	2279427,79
42	481451,92	2279427,61
43	481451,41	2279427,60
44	481450,93	2279427,80
45	481450,56	2279428,17
46	481450,37	2279428,65
47	481450,37	2279429,16
48	481450,56	2279429,64
49	481450,93	2279430,00
50	481451,41	2279430,21
51	481451,92	2279430,21
52	481452,40	2279430,01
53	481452,77	2279429,64
54	481347,39	2279321,04
55	481350,83	2279313,38
56	481343,17	2279309,86
57	481339,70	2279317,53
58	481347,39	2279321,04
59	481533,80	2279508,88
60	481533,80	2279508,36
61	481533,60	2279507,89
62	481533,24	2279507,52
63	481532,76	2279507,32
64	481532,24	2279507,33
65	481531,77	2279507,51
66	481531,40	2279507,89

№ точки	Координата X	Координата Y
67	481531,20	2279508,36
68	481531,20	2279508,88
69	481531,40	2279509,35
70	481531,77	2279509,73
71	481532,24	2279509,92
72	481532,76	2279509,92
73	481533,24	2279509,72
74	481533,60	2279509,36
75	481533,80	2279508,88
:3У157		
1	482293,86	2279502,73
2	481899,79	2279880,08
3	481593,36	2279574,44
4	481616,36	2279550,41
5	481666,89	2279603,55
6	481761,10	2279513,95
7	481706,34	2279456,38
8	481723,66	2279438,28
9	481779,20	2279496,73
10	481866,14	2279414,02
11	481806,70	2279351,51
12	481824,03	2279333,40
13	481884,27	2279396,79
14	481956,76	2279327,92
15	481893,24	2279261,07
16	481907,26	2279246,41
17	481971,29	2279314,10
18	482031,80	2279255,81
19	482039,81	2279263,14
20	482124,62	2279338,90
21	482293,86	2279502,73
22	482270,41	2279512,65
23	482043,01	2279273,50
24	481985,03	2279328,63
25	482212,43	2279567,77
26	482270,41	2279512,65
27	482197,94	2279581,56
28	481970,54	2279342,42
29	481898,07	2279411,32
30	482125,47	2279650,46
31	482197,94	2279581,56
32	482107,35	2279667,70
33	481879,96	2279428,55
34	481792,99	2279511,24
35	482020,39	2279750,38
36	482107,35	2279667,70
37	482002,27	2279767,61

Инв. № подл.	Подпись и дата	Взам. инв. №

Изм.	Кол.	Лист	Недок	Подпись	Дата

**ДПТ - ПМТ - 3**

№ точки	Координата X	Координата Y
38	481774,88	2279528,46
39	481680,66	2279618,04
40	481887,39	2279835,45
41	481940,14	2279826,69
42	482002,27	2279767,61
43	481882,46	2279855,35
44	481882,60	2279844,09
45	481882,49	2279843,80
46	481882,25	2279843,57
47	481881,95	2279843,43
48	481881,63	2279843,43
49	481881,31	2279843,57
50	481873,28	2279850,73
51	481872,97	2279851,05
52	481872,80	2279851,46
53	481872,71	2279851,71
54	481872,71	2279852,05
55	481872,84	2279852,36
56	481873,06	2279852,59
57	481881,47	2279856,01
58	481881,80	2279856,01
59	481882,10	2279855,88
60	481882,33	2279855,65
61	481882,46	2279855,35
62	481798,82	2279770,27
63	481798,82	2279770,02
64	481798,71	2279769,80
65	481798,54	2279769,63
66	481798,31	2279769,53
67	481798,07	2279769,53
68	481797,84	2279769,64
69	481797,67	2279769,80
70	481797,57	2279770,03
71	481797,57	2279770,27
72	481797,68	2279770,50
73	481797,85	2279770,68
74	481798,07	2279770,77
75	481798,32	2279770,77
76	481798,54	2279770,68
77	481798,72	2279770,50
78	481798,82	2279770,27
79	481706,78	2279679,39
80	481706,78	2279679,17
81	481706,67	2279678,92
82	481706,50	2279678,74
83	481706,27	2279678,65
84	481706,03	2279678,65
85	481705,81	2279678,74

№ точки	Координата X	Координата Y
86	481705,63	2279678,93
87	481705,53	2279679,16
88	481705,54	2279679,39
89	481705,64	2279679,63
90	481705,81	2279679,80
91	481706,02	2279679,89
92	481706,28	2279679,88
93	481706,50	2279679,80
94	481706,67	2279679,63
95	481706,78	2279679,39
96	481620,60	2279594,80
97	481620,60	2279594,56
98	481620,51	2279594,35
99	481620,32	2279594,15
100	481620,10	2279594,06
101	481619,86	2279594,07
102	481619,63	2279594,16
103	481619,46	2279594,33
104	481619,36	2279594,56
105	481619,36	2279594,80
106	481619,46	2279595,03
107	481619,63	2279595,20
108	481619,86	2279595,30
109	481620,10	2279595,30
110	481620,33	2279595,20
111	481620,51	2279595,03
112	481620,60	2279594,80
:3Y158		
1	481578,49	2279075,07
2	481692,33	2279194,83
3	481677,05	2279197,60
4	481603,11	2279118,64
5	481581,24	2279092,72
6	481563,30	2279085,32
:3Y159		
1	482031,80	2279255,81
2	482045,99	2279240,28
3	482058,46	2279253,41
4	482181,91	2279383,26
5	482178,70	2279386,36
6	482201,29	2279408,26
7	482203,48	2279405,96
8	482264,41	2279470,06
9	482264,92	2279469,58
10	482296,24	2279497,12
11	482293,86	2279502,73
12	482124,62	2279338,90

Инв. № подл.	Подпись и дата	Взам. инв. №

Изм.	Кол.	Лист	Недок	Подпись	Дата

## ГРАФИЧЕСКИЕ МАТЕРИАЛЫ

№п/ п	Наименование	Масштаб	Кол-во листов
1	Чертеж проекта межевания территории	1:1000	1

Взам. инв. №	
Подпись и дата	
Инв. № подл.	

Изм.	Кол.	Лист	№ док	Подпись	Дата	


**ДПТ - ПМТ - 3**

Лист

27

# Чертеж проекта межевания территории

Масштаб 1:1000

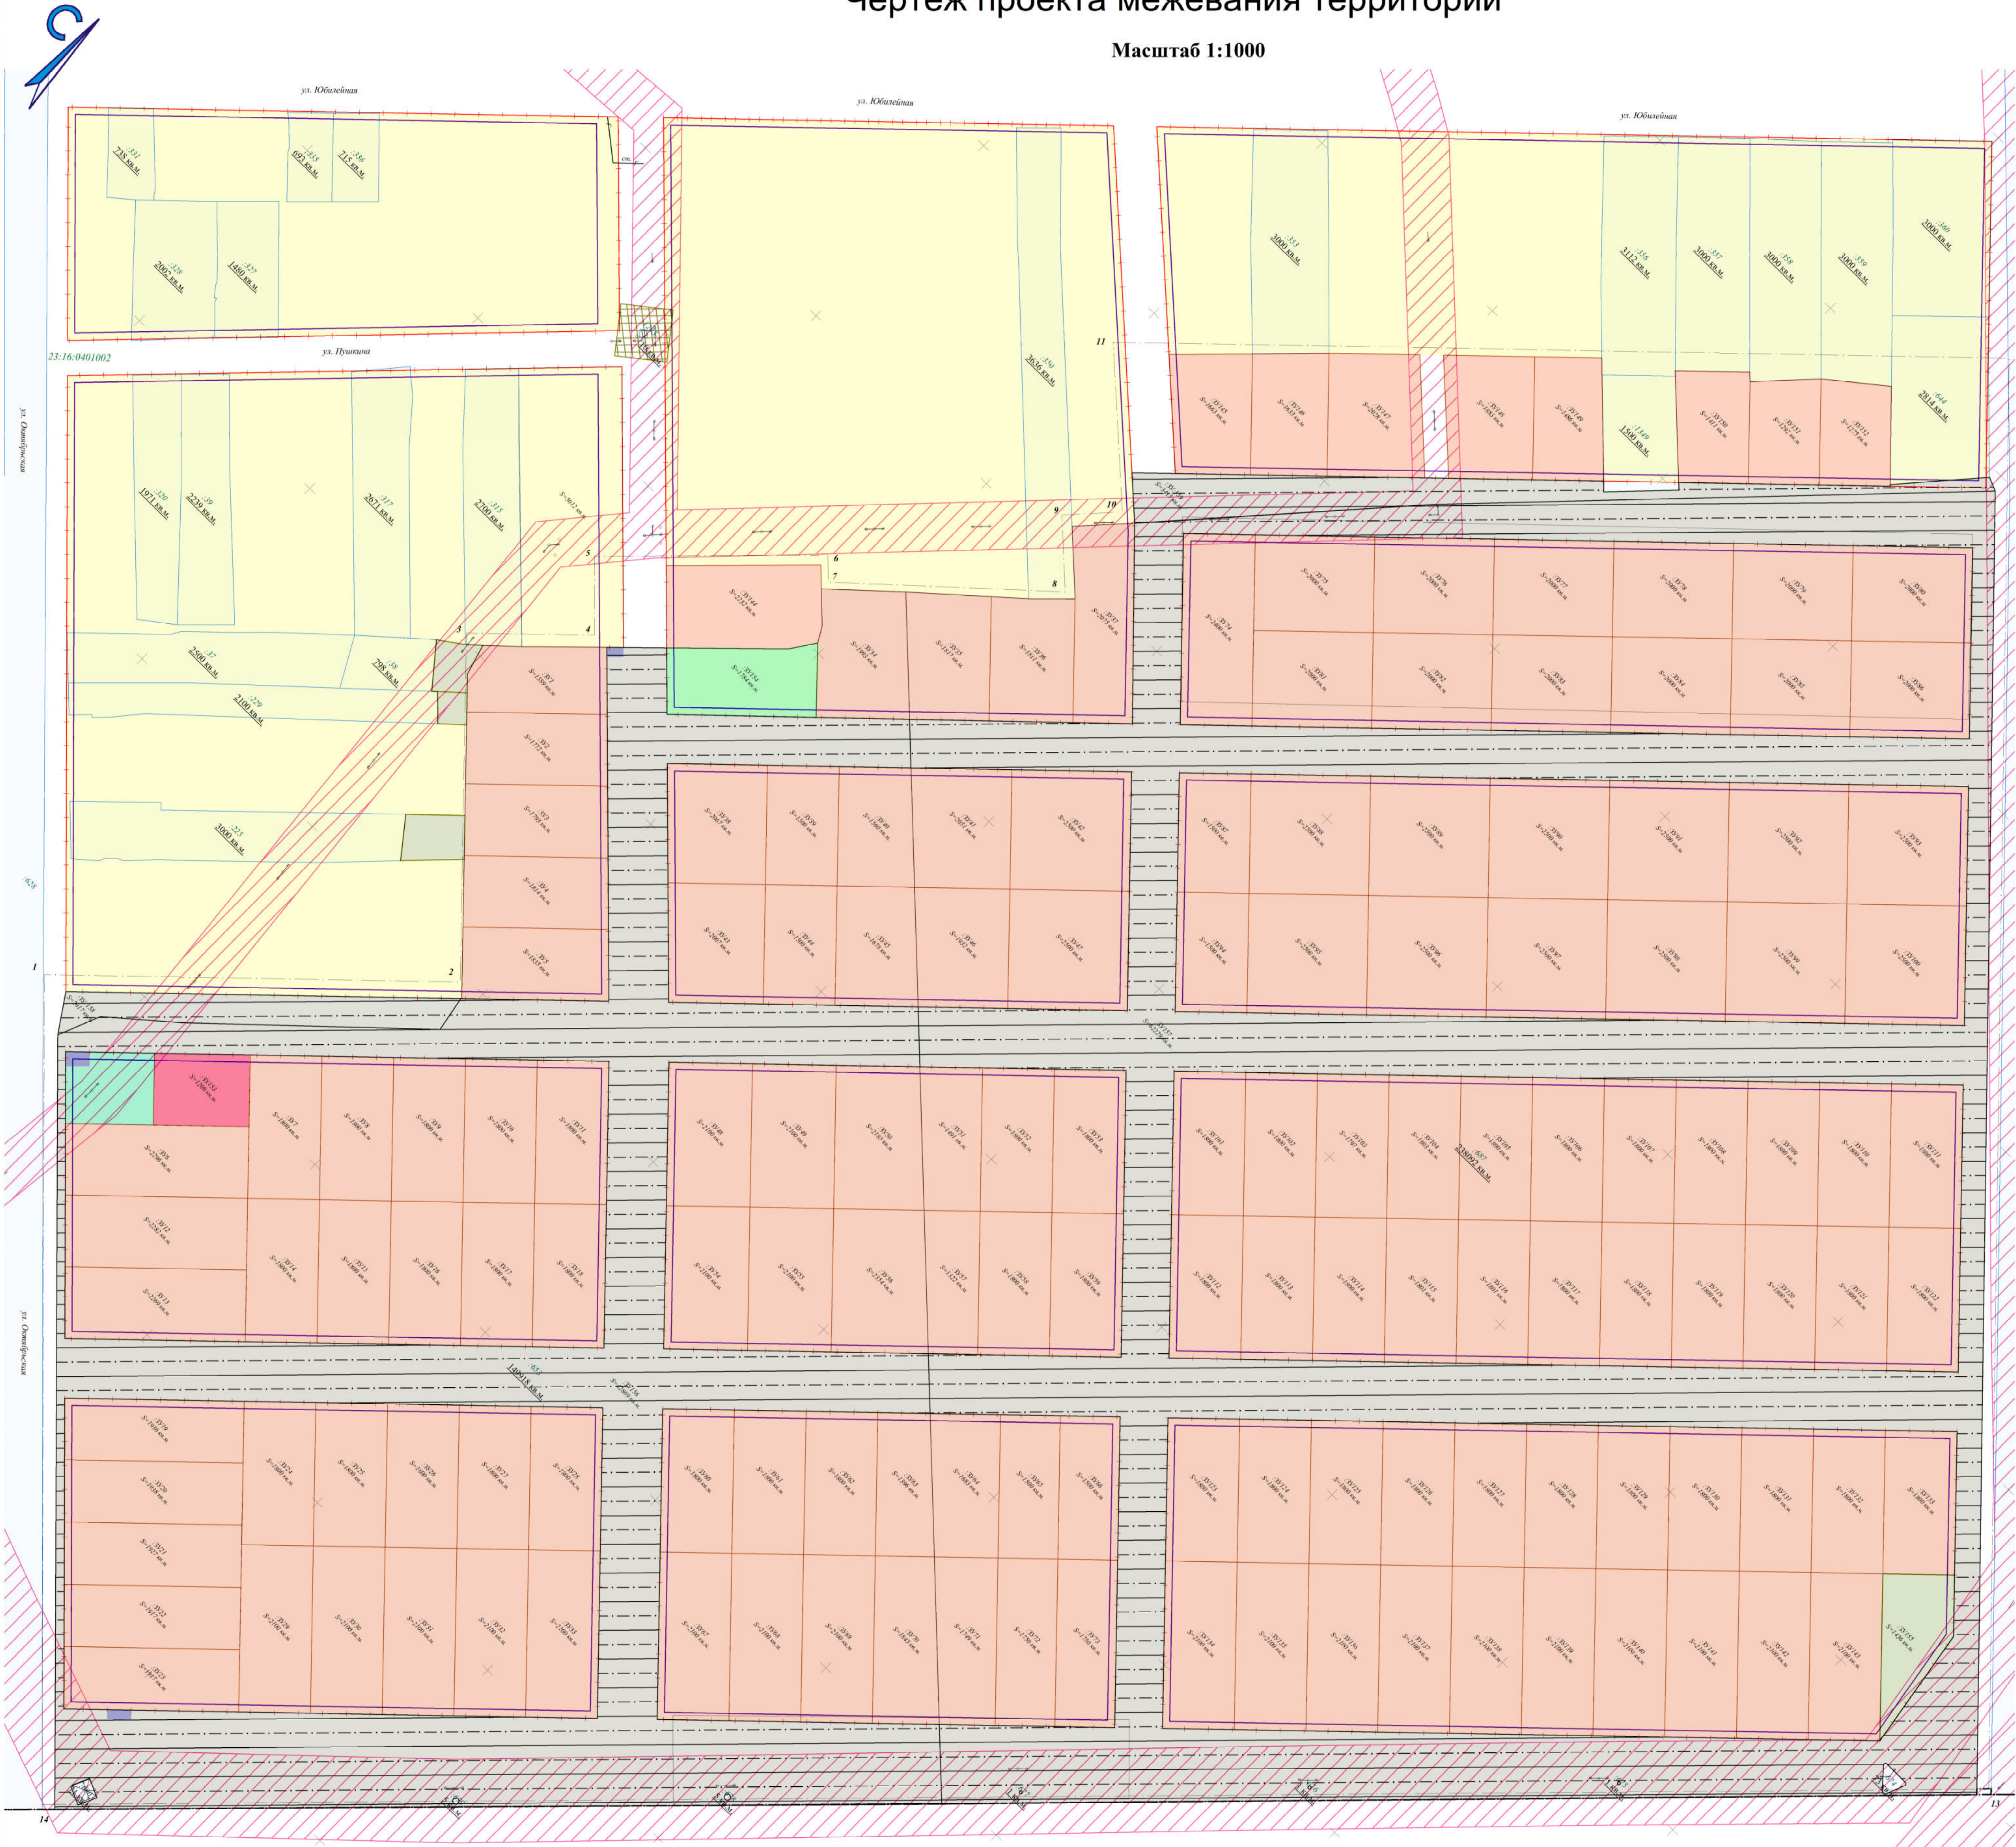

### УСЛОВНЫЕ ОБОЗНАЧЕНИЯ

- граница населенного пункта
- 5 граница территории, в отношении которой разработан проект межевания
- граница кадастрового квартала
- 23:16:0401002 номер кадастрового квартала
- проектируемые красные линии
- проектируемая линия застройки
- существующая индивидуальная жилая застройка (ведение личного подсобного хозяйства)
- проектируемая территория индивидуальной жилой застройки
- проектируемая территория общественной застройки
- проектируемая территория для размещения спортивных и детских игровых площадок
- проектируемая территория для ведения огородничества
- проектируемая территория для размещения объектов инженерной инфраструктуры
- проектируемая территория благоустройства
- 25 земельные участки, стоящие на государственном кадастровом учете
- проектируемые территории общего пользования
- образуемые земельные участки (условные номера земельных участков)
- ИНЖЕНЕРНЫЕ СЕТИ
- существующие линии электропередач (ВЛ-10кВ, ВЛ-35кВ)
- ЗОНЫ С ОСОБИМИ УСЛОВИЯМИ ИСПОЛЬЗОВАНИЯ
- охранные зоны ВЛ-10кВ ВЛ-35кВ
- охранная зона трансформаторной подстанции

Заказчик: Администрация муниципального образования Курганинский район		Листы	
Документация по планировке территории юго-восточной окраины поселка Октябрьский Курганинского района Краснодарского края		Лист 1 из 1	
Проект: Проект межевания территории (основная часть)	Инженер: Ковалева А.И.	Страна: ПМ	Лист: 1
Чертеж проекта межевания территории М 1:1000		ООО "Арктик" г. Курганинск, 2020г.	